



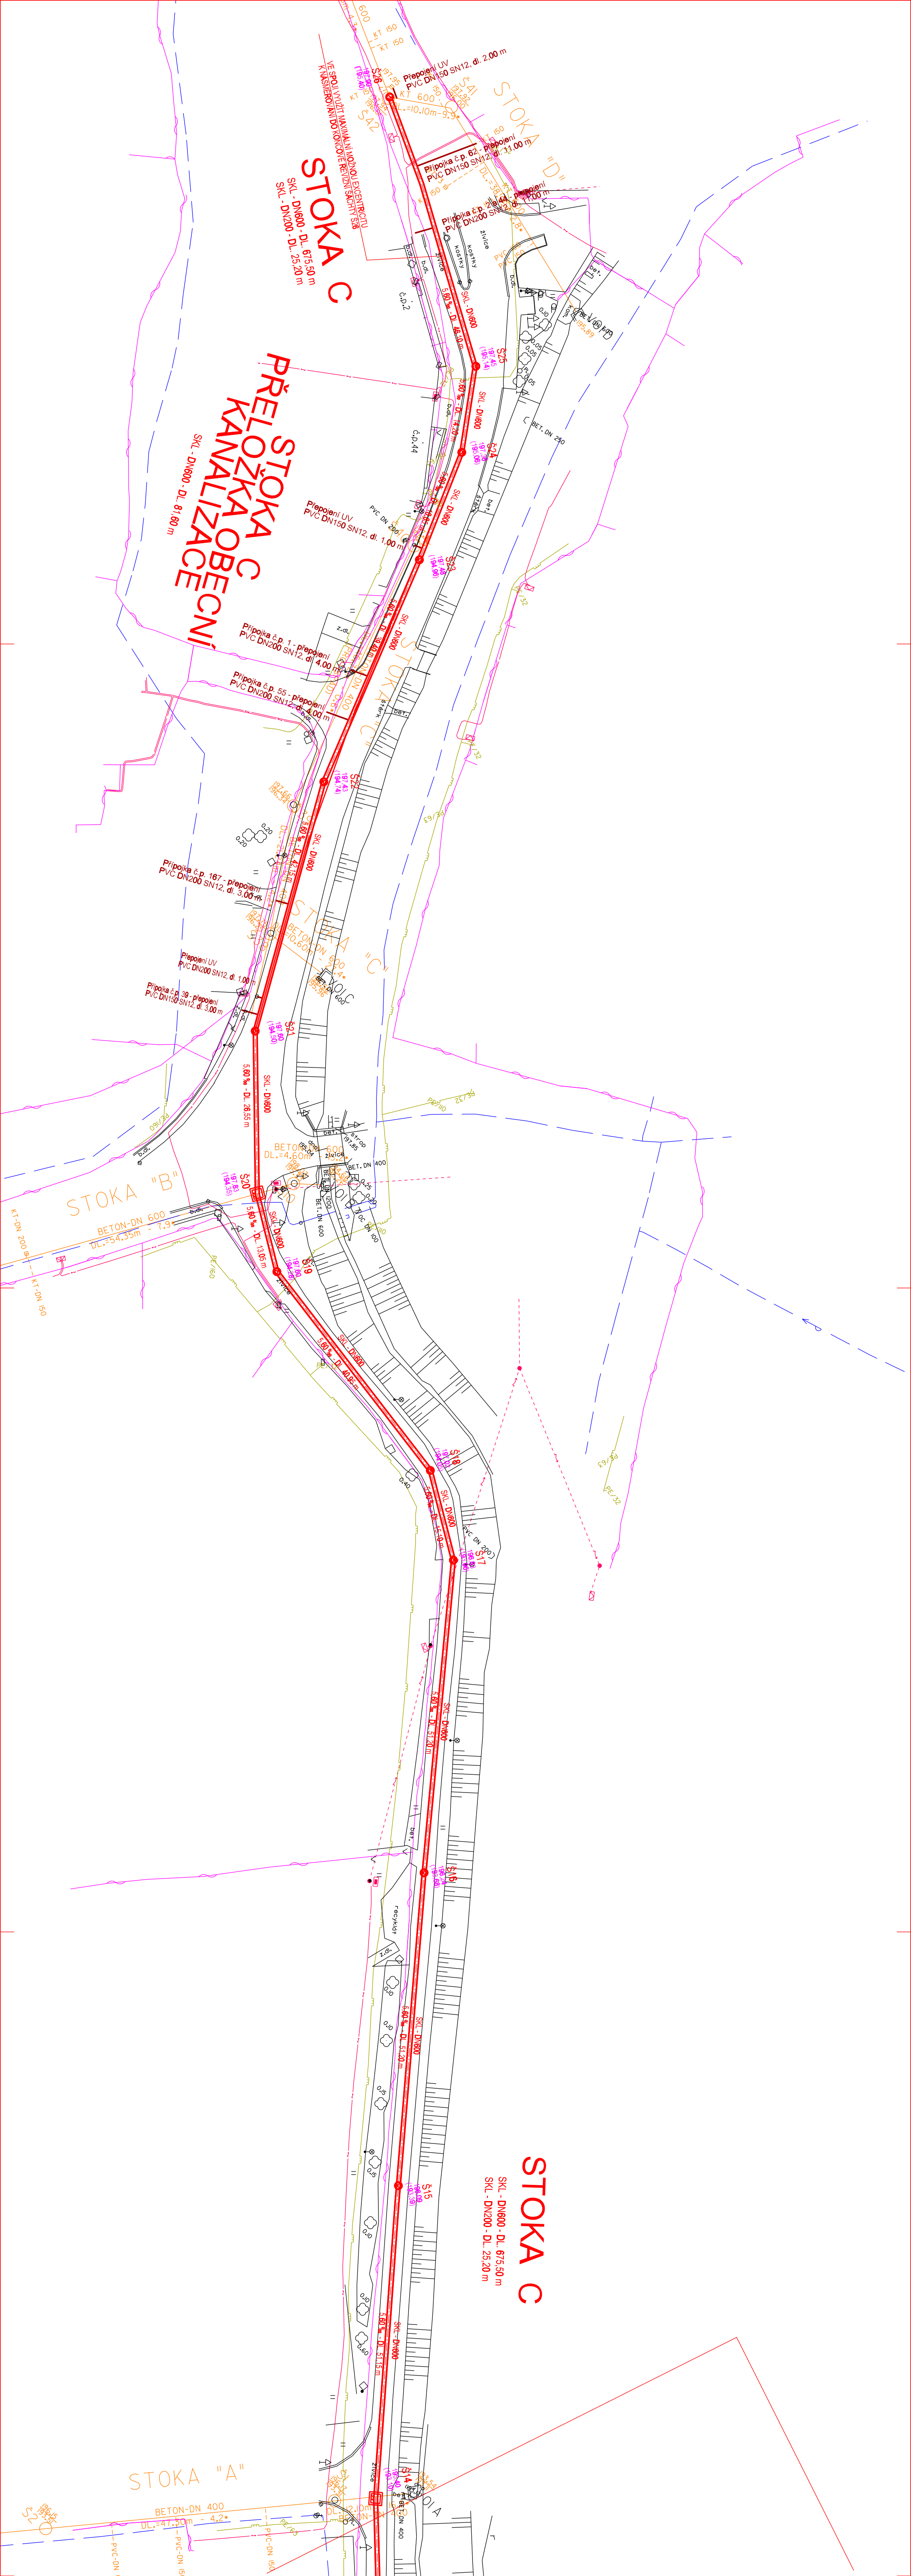

- LEGENDA
- STAVAJÍCÍ SÍTĚ
- VODOVOD
 - JEDNOTNÁ KANALIZACE
 - SDELOVACÍ KABEL
 - VEDENÍ NN - PODZEMNÍ
 - VEDENÍ NN - NADZEMNÍ
 - PLYNOVOD

NAVŘHOVANÉ SÍTĚ

- KANALIZACE GRAVITAČNÍ
- KANALIZAČNÍ VTLAK
- KANALIZAČNÍ PŘÍPOJKA

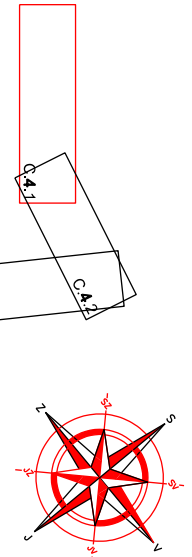

STOKA C

SKL - DN800 - DL. 675,50 m
SKL - DN200 - DL. 25,20 m

STOKA "A"

Revize	Popis revize	Datum revize
AQUA PROCON s.r.o. Projektová a inženýrská společnost Palačkového třída 788/1/2, 612 00 Brno Tel.: +420 541 426 011 E-mail: info@aquaprocon.cz www.aquaprocon.cz Ing. Monika Fazeckas Vedoucí projektu Ing. Monika Fazeckas Zodpovědný projektant Ing. Barbora Kozová Výpracoval Ing. Jan Polášek kontroloval Slovácké vodárny a kanalizace, a. s. Slovácké vodárny a kanalizace, a. s. Investor Objednatel Formát A4 Skala Měřítko 1:500 Suplení DPOS Datum 10/2024 Značkové číslo 1642624-16		
Projekt SUŠICE – ODKANALIZOVÁNÍ OBCE		
C - Situační výkresy C.4 - KOORDINAČNÍ SITUAČNÍ VÝKRESY		
Příloha KOORDINAČNÍ SITUAČNÍ VÝKRES - 1. ČÁST		Suprava Revize 0