



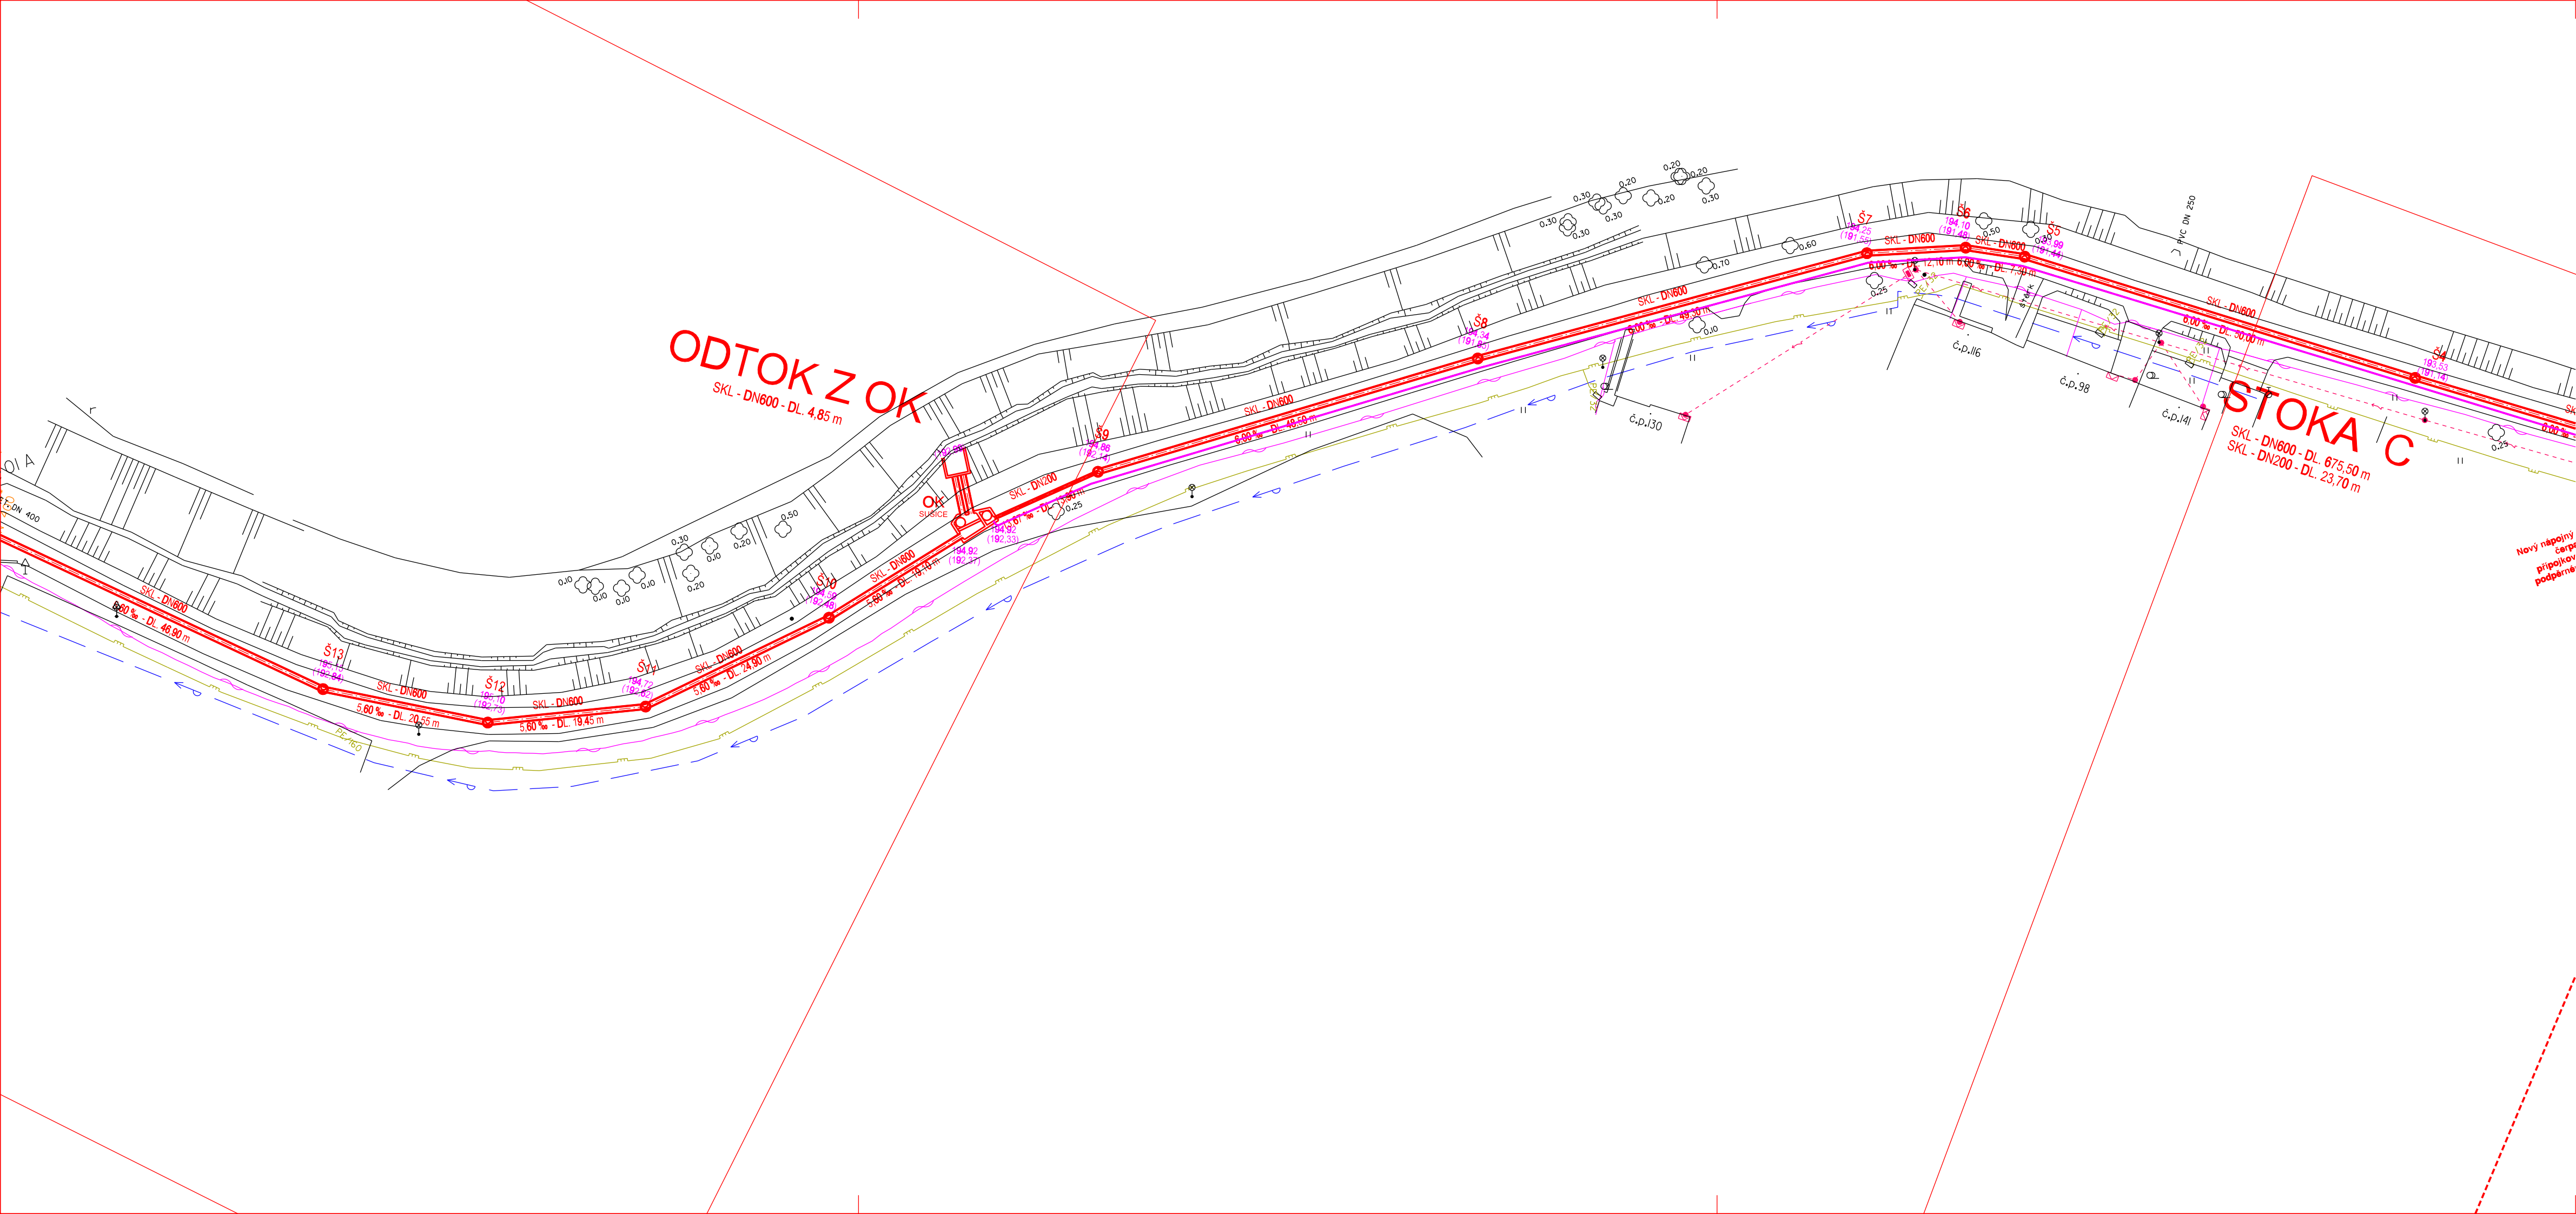

- LEGENDA
STÁVAJÍCÍ SÍTĚ
- VODOVOD
 - JEDNOTNÁ KANALIZACE
 - SDĚLOVACÍ KABEL
 - VEDENÍ NN - PODZEMNÍ
 - VEDENÍ NN - NADZEMNÍ
 - PLYNOVOD

- NAVRHOVANÉ SÍTĚ
- KANALIZACE GRAVITAČNÍ
 - KANALIZAČNÍ VÝTLAK
 - KANALIZAČNÍ PŘÍPOJKA
 - PŘÍPOJKA NN

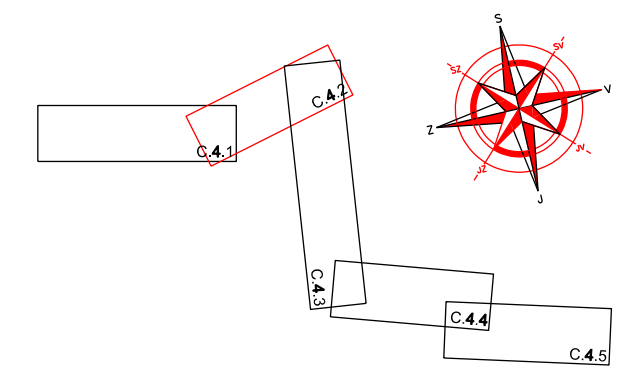

Revize		Popis revize		Datum revize					
AQUA PROCON AQUA PROCON s.r.o. Projektová a inženýrská společnost Palackého třída 768/12, 612 00 Brno Tel.: +420 541 426 011 E-mail: info@aquaprocon.cz www.aquaprocon.cz									
Vedoucí projektu		Ing. Monika Fazekas							
Vedoucí dílčího projektu									
Zodpovědný projektant		Ing. Monika Fazekas							
Vypracoval		Ing. Barbora Kozová							
Kontroloval		Ing. Jan Polášek							
Investor		Slovácké vodárny a kanalizace, a. s.							
Objednatel		Slovácké vodárny a kanalizace, a. s.							
Formát	4A4	Měřítko	1:500	Stupeň	DPOS	Datum	10/2024	Zakázkové číslo	1642624-16
Projekt		SUŠICE – ODKANALIZOVÁNÍ OBCE							