



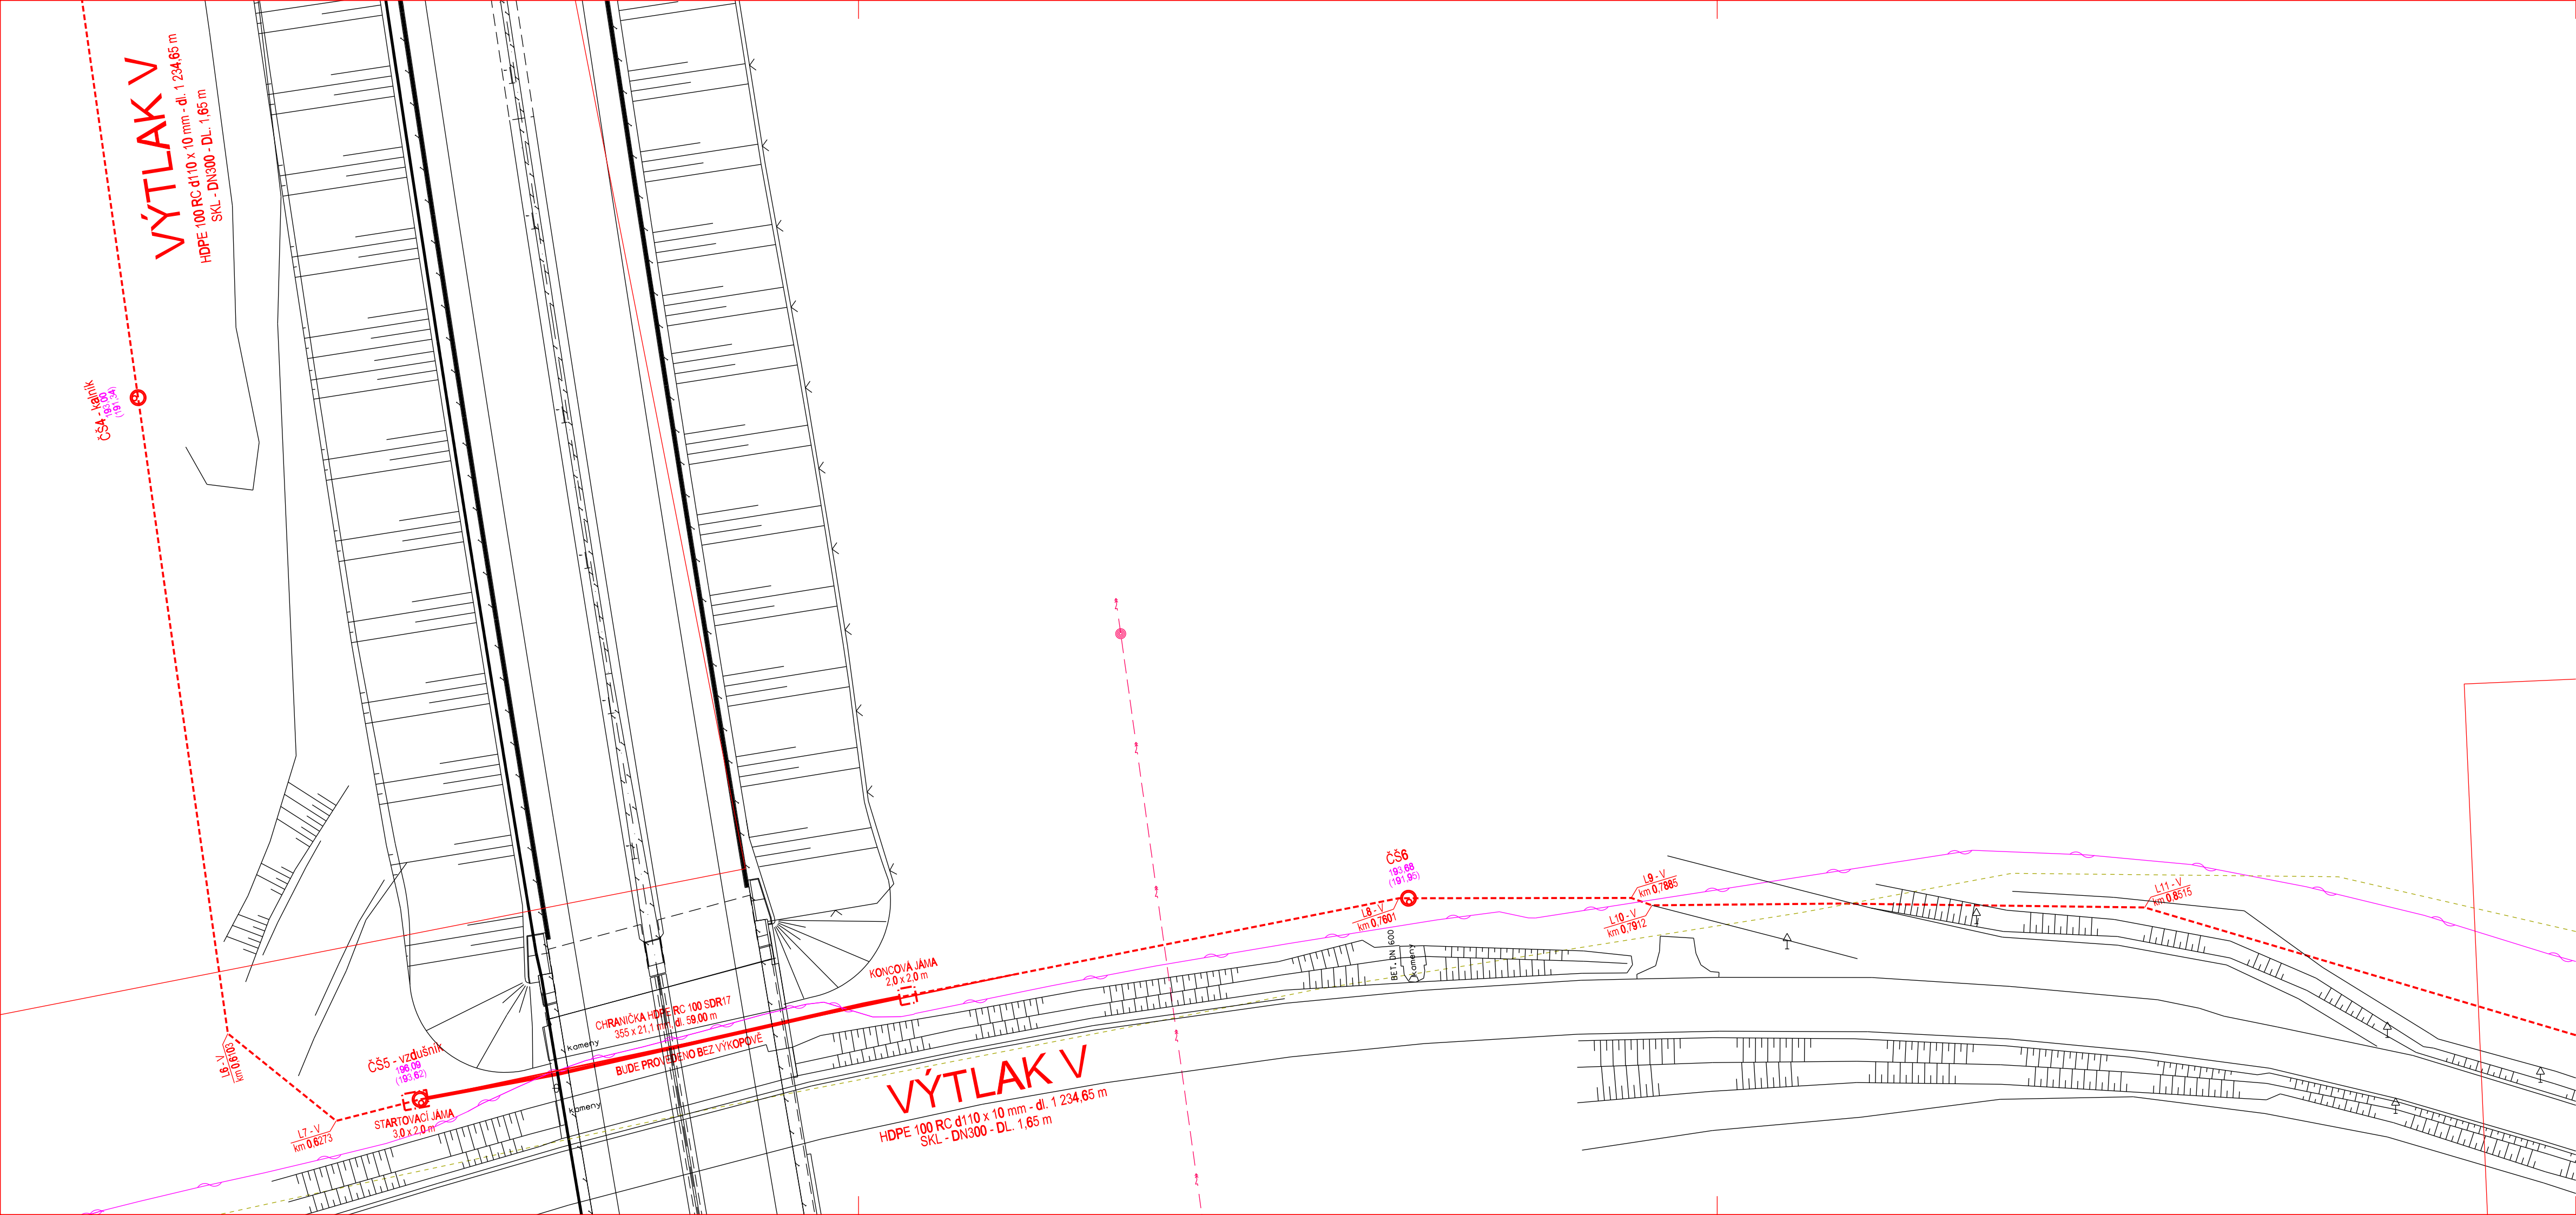

- LEGENDA**
STÁVAJÍCÍ SÍŤ
- VODOVOD
 - JEDNOTNÁ KANALIZACE
 - SDĚLOVACÍ KABEL
 - VEDENÍ NN - PODZEMNÍ
 - VEDENÍ VN - NADZEMNÍ
 - PLYNOVOD

- NAVRHOVANÉ SÍŤ**
- KANALIZACE GRAVITAČNÍ
 - KANALIZAČNÍ VÝTLAK
 - KANALIZAČNÍ PŘÍPOJKA

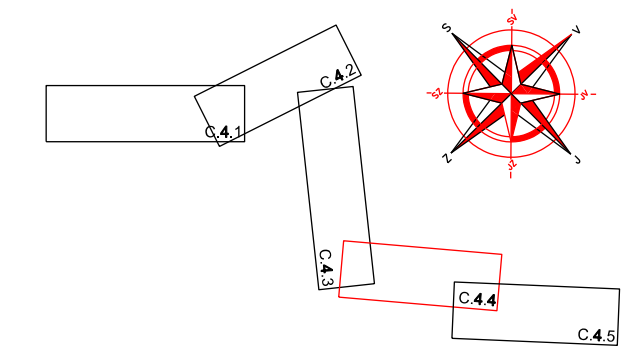

-		-		-	
Revize		Popis revize		Datum revize	
 AQUA PROCON				AQUA PROCON s.r.o. Projektová a inženýrská společnost Palackého třída 768/12, 612 00 Brno Tel.: +420 541 426 011 E-mail: info@aquaprocon.cz www.aquaprocon.cz	
Vedoucí projektu		Ing. Monika Fazekas			
Vedoucí dílčího projektu					
Zodpovědný projektant		Ing. Monika Fazekas			
Vypracoval		Ing. Barbora Kozová			
Kontroloval		Ing. Jan Polášek			
Investor		Slovácké vodárny a kanalizace, a. s.			
Objednatel		Slovácké vodárny a kanalizace, a. s.			
Formát	4A4	Měřítko	1:500	Stupeň	DPOS
Datum	10/2024	Zadávkové číslo	1642624-16		
Projekt SUŠICE – ODKANALIZOVÁNÍ OBCE					
C - Situační výkresy C.4 - KOORDINAČNÍ SITUAČNÍ VÝKRESY					
Priloha				Číslo přílohy	Revize
KOORDINAČNÍ SITUAČNÍ VÝKRES - 4. ČÁST				C.4.4	0