
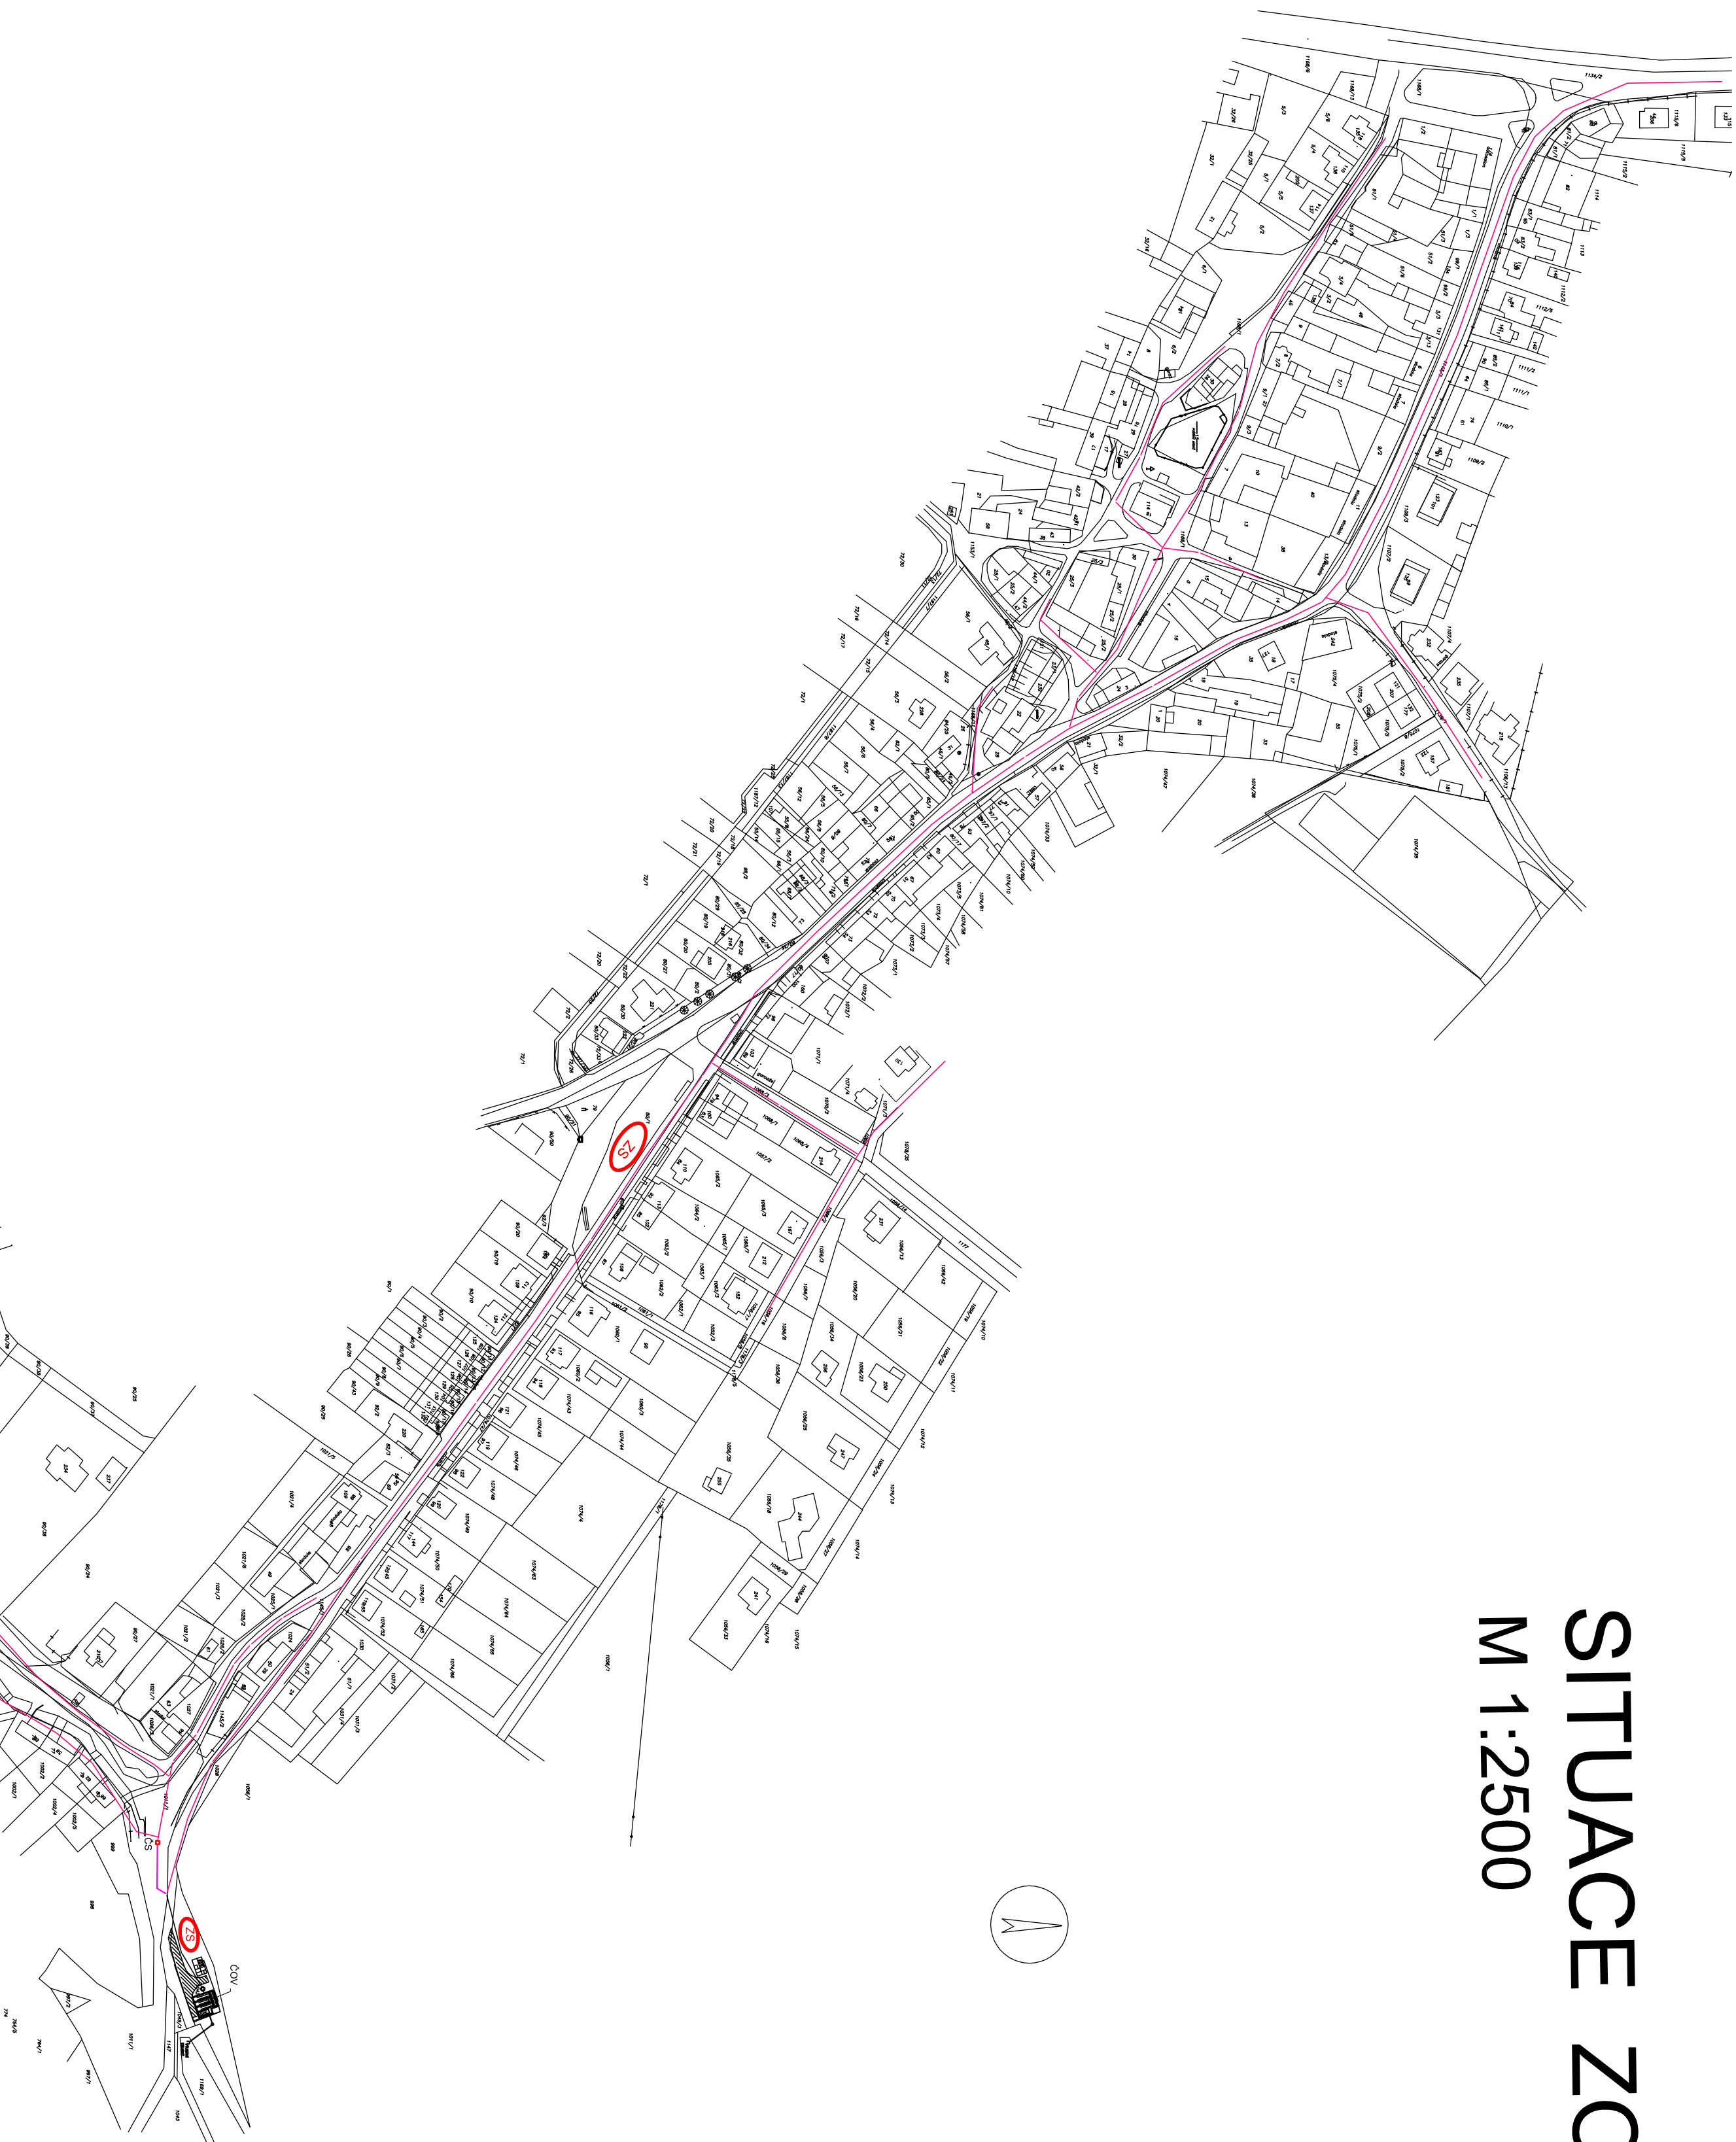


M 1:2500

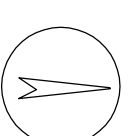

VĚD. PROJEKTU	NÝPŘAČOVAN	KONTROL.OVÁN	KONNVEST, s.r.o.
Inž. Blahoslav Kopeček	Rostislav Uhlř	Inž. Blahoslav Kopeček	Dělnova 1011
INVEŠTOR	Oleš Střítež č.p.42, 674 01 Tebeč,		674 01 Tebeč
MÍSTO STAVBY	k.u. Střítež u Tebeče, okr.Tebeč, kraj Vysočina		IČO : 255 89 679
AJKE			
KANALIZACE A ČOV OBCE STRÍTEŽ			
Druh výkř	SITUACE ZOV	ZAK.ČÍSLO	ARCH.Č
			E.2