


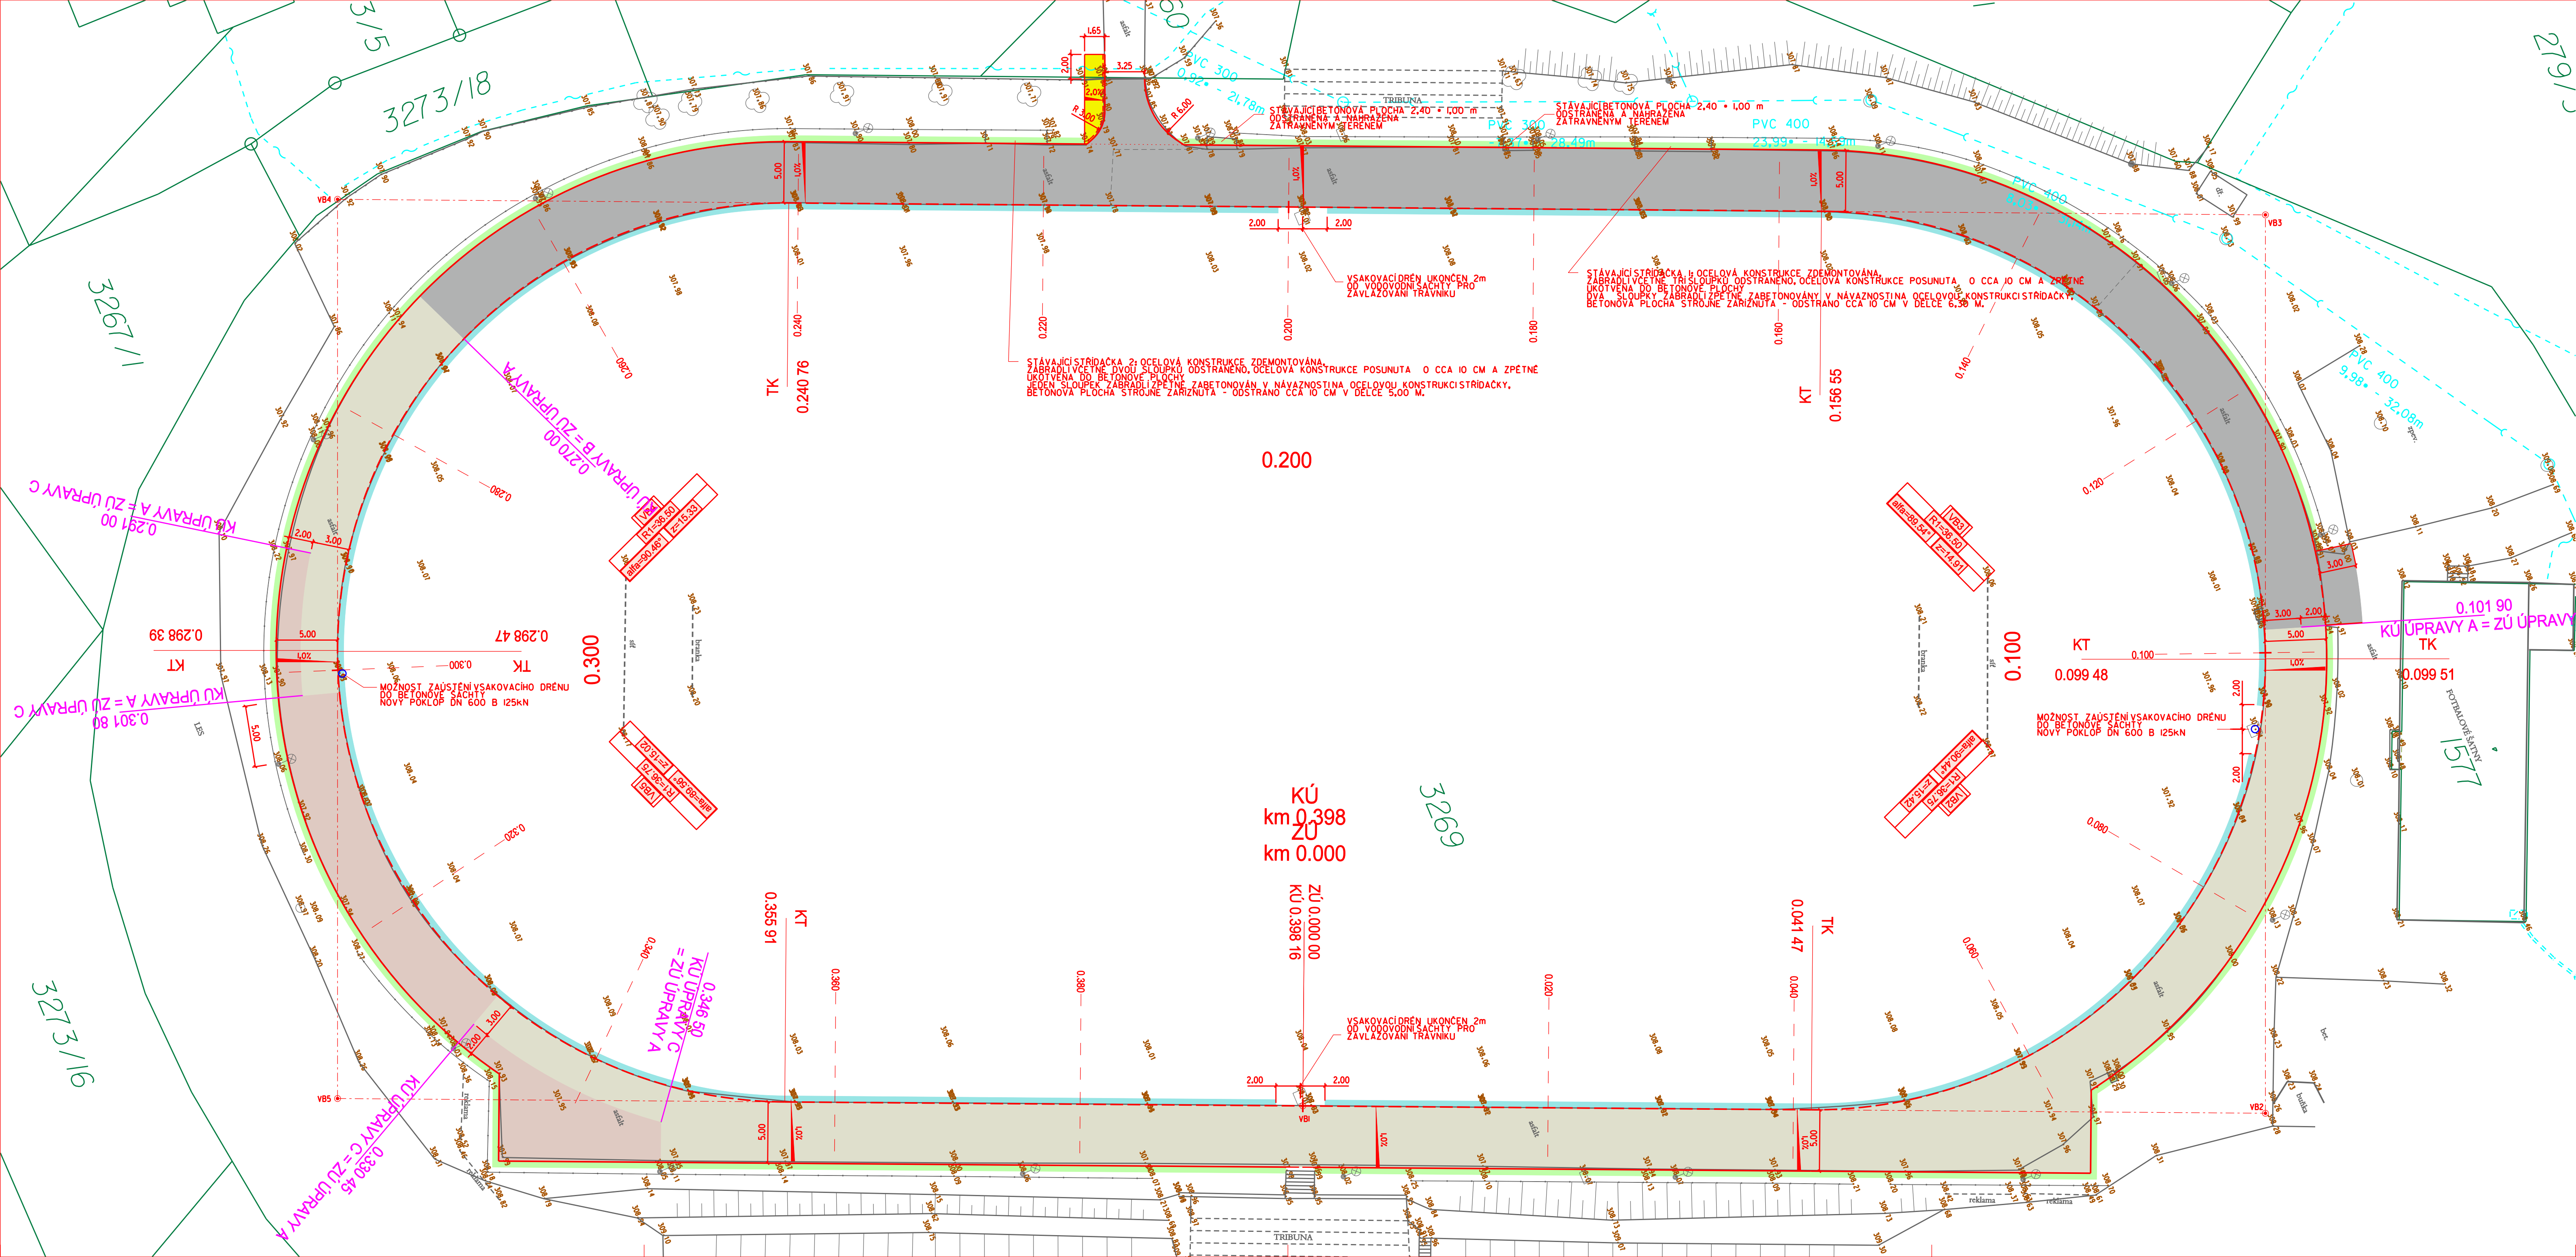

LEGENDA INŽENÝRSKÝCH SÍTÍ

- Vodovodní potrubí - pitná voda
- Kanalizační potrubí
- Plynovodní potrubí
- Elektrické vedení - nízké napětí
- Sdělovací vedení spojové

LEGENDA NOVÉHO STAVU :

- ÚPRAVA A - POKLÁDKA NOVÝCH ASFALTOBETONOVÝCH VRSTEV
- ÚPRAVA B - VYROVNÁVKA Z BETONOVÉ VRSTVY SC
A POKLÁDKA NOVÝCH ASFALTOBETONOVÝCH VRSTEV
- ÚPRAVA C - ODSTRANĚNÍ STÁVAJÍCÍ ŽIVICE DOPLNĚNÉ O ŠD 0-32 PŘEHUTNĚNÍ
A POKLÁDKA NOVÝCH ASFALTOBETONOVÝCH VRSTEV
- CHODNÍK - BETONOVÁ DLAŽBA TL. 6 cm
- VSAKOVÝCÍ DRĚN Š. 400mm VYPLNĚN KAMENIVEM
- TERÉNNÍ ÚPRAVY - ZATRAVNĚNÍ

- BETONOVÝ OBRUBNÍK ABO 13-10 - ZÁHONOVÝ - PŘEVÝŠEN O 6cm
- BETONOVÝ OBRUBNÍK ABO 13-10 - ZÁHONOVÝ - ZAPUŠTĚN
- BETONOVÝ OBRUBNÍK ABO 13-10 - ZÁHONOVÝ - PŘEVÝŠEN O 2cm
- VÁROVNÝ PÁS ŠÍŘKY 400mm

ODPOVĚDNÝ PROJEKTANT :		VYPRACOVAL :			
ING. SKRABAL		ING. JAROS			
KRAJ:		MĚSTO			
INVESTOR:		VIZOVICE			
MĚSTO VIZOVICE					
STAVBA:				DATUM	04.2017
VIZOVICE - OPRAVA DRÁHY NA STADIONU				FORMÁT	7,5 A4
				STUPEŇ	DOS
				REVIZE	00
SITUACE				MĚR.	1:250
				Č.v.	C101-4