


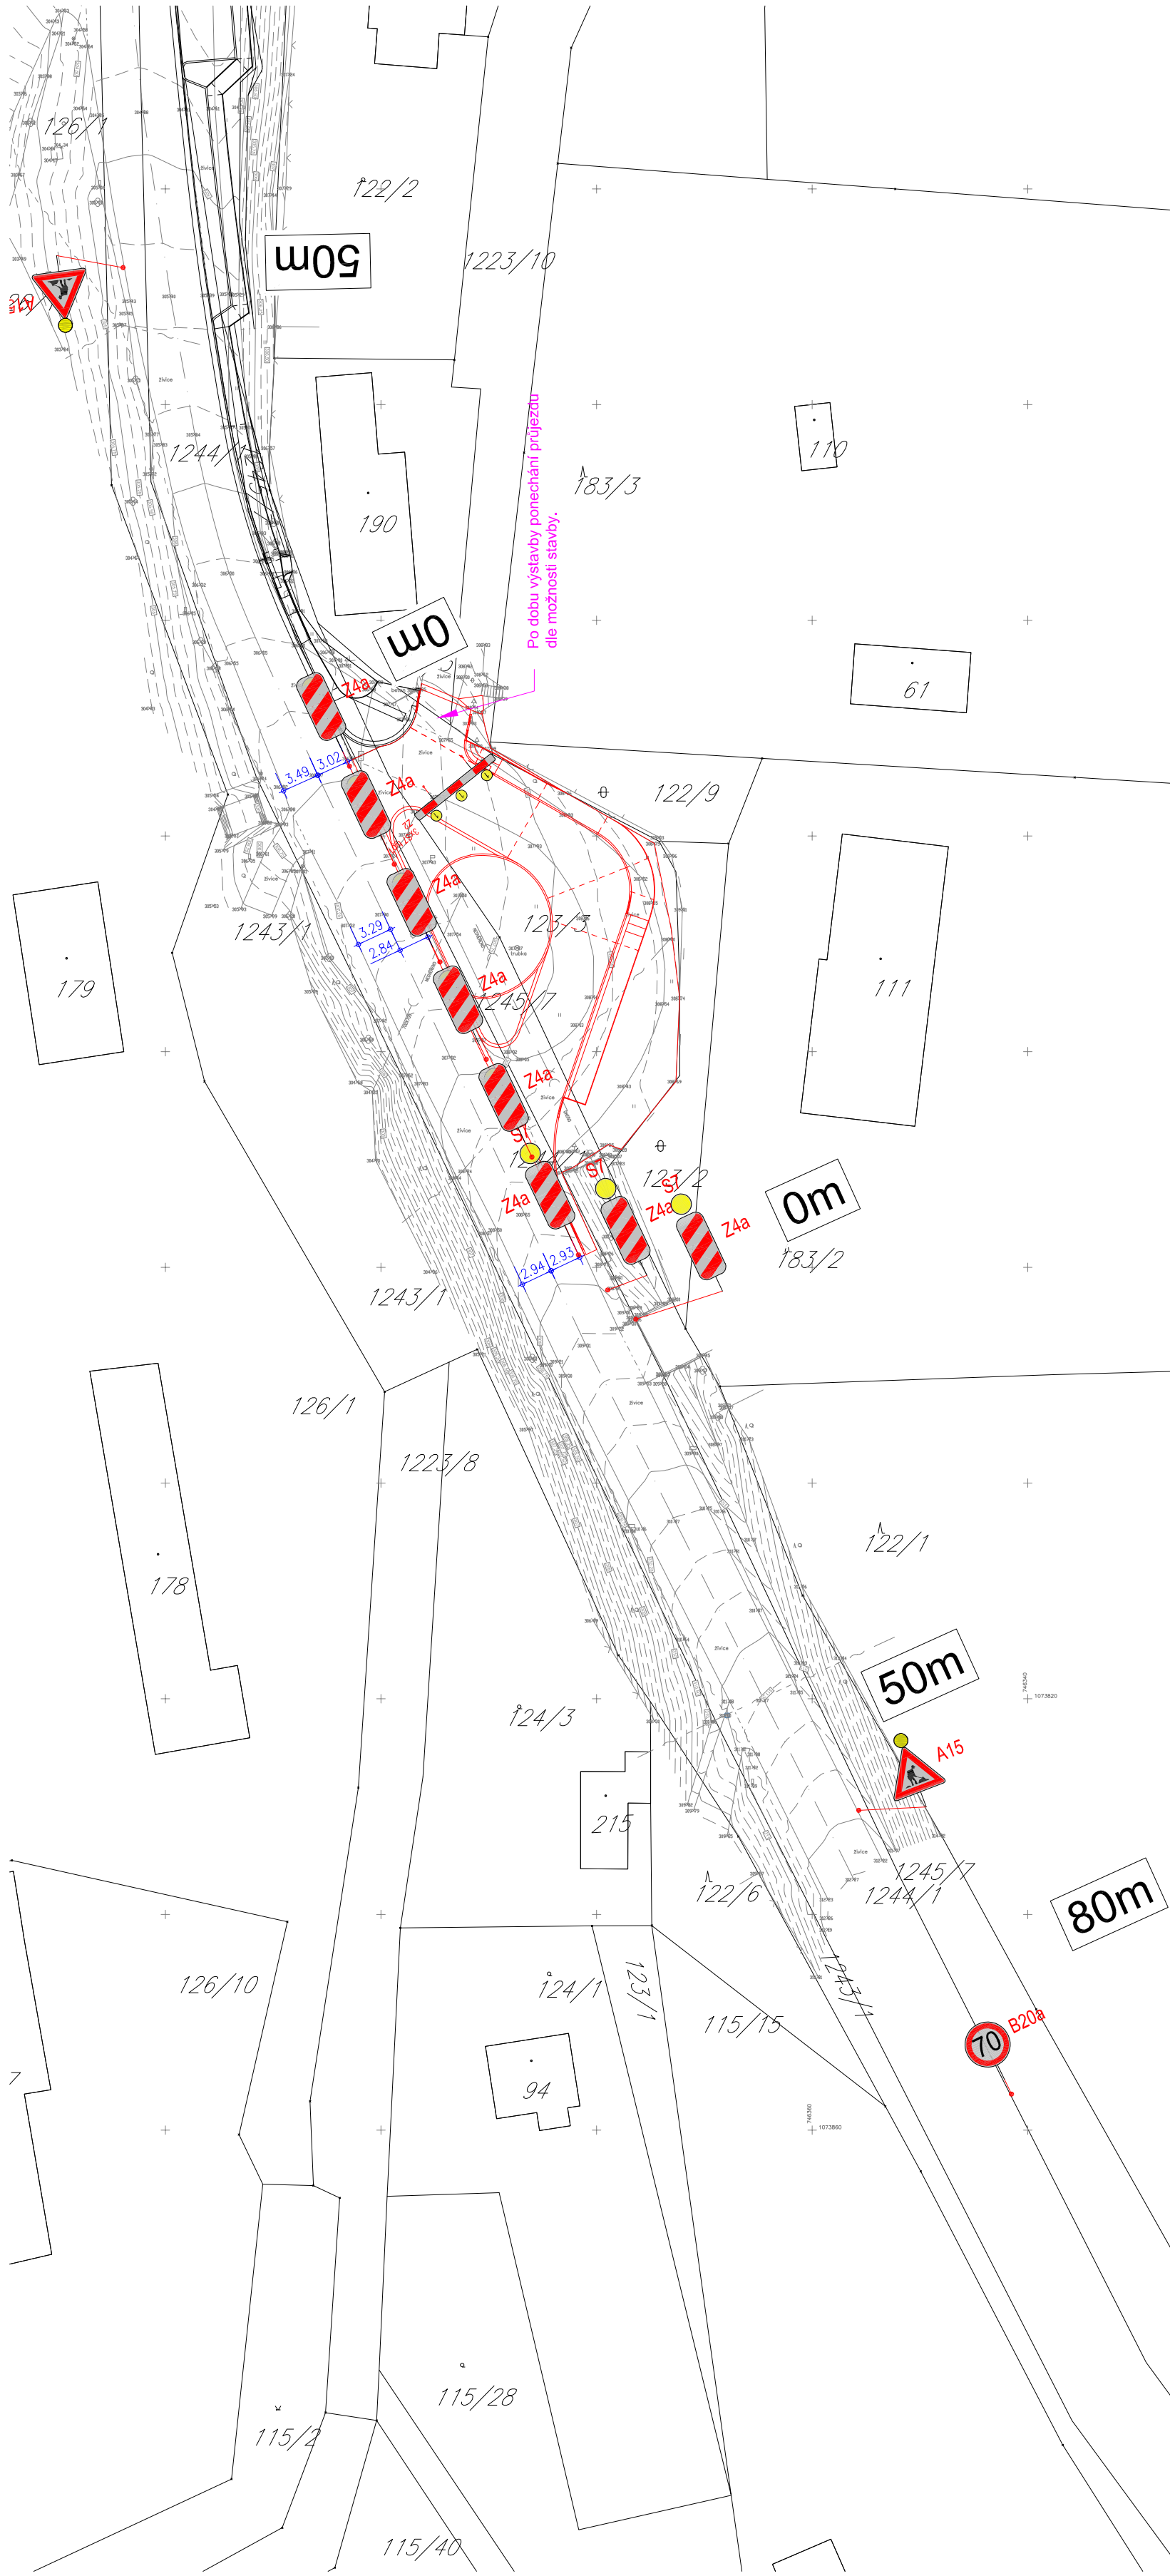




Situace ZOV + návrh DIO ETAPA 2 1:500


**LEGENDA:** Změření v dané lokalitě bylo provedeno firmou GSG spol. s r. o. Před zahájením prací je nutné, aby investor požádal majitele (provazovatele) jednotlivých inž. sítí o výtčení v terenu, aby nedošlo k jejich poškození.

**POZN.:** Po dobu výstavby bude nutné provést dohodu s příslušným dopravcem o změně točného místa pro autobusy např. v obci Nové Třebenice.


Návrh je proveden dle technických podmínek TP 66 - Zásady pro označování pracovních míst na pozemních komunikacích a schématu B6 - Standardní pracovní místo - zůžení vozovky na jeden jízdní pruh. Řízení provozu světelné signalizačním zařízením.

  

LEGENDA:	
	Oblast staveniště
	Svislé dočasné dopravní značení
LEGENDA STÁVAJÍCÍHO STAVU, GEODETICKÁ DOKUM.	
	Katastrální mapa
	Zaměření stávajícího stavu objektu a okolí
	Geodetické značky z digitálního zaměření

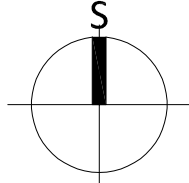

VŠECHNY KÓTY JSOU UVEDENY V (m)

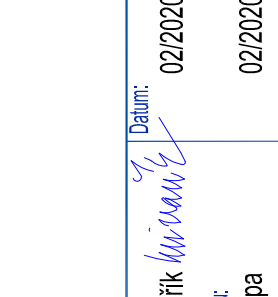Znění: Popis:	Vypracoval: Datum: Autorizací razítko:	Pate:
Schéma:	Akce:	DOPRAVNÍ ZKLIDNĚNÍ V INTRAVILÁNU OBCE U AUTOBUSOVÉ TOČKY RABYNĚ, HOTEL NOVÁ RABYNĚ
	Objednatel / investor Obecní úřad Rabyně Bělohorská 10 257 44 Nevřilce tel.: +420 317 791 146 mail: info@rabyne-obec.cz www: rabyne-obec.cz	Válení projektu: Ing. Vilem Minarik <i>Minarik</i> Datum: 02/2020 Hlavní inženýr projektu: Ing. Václav Juppa Datum: 02/2020
	Generální projektant: <b>DOPAS s.r.o.</b> Kubeškova 122/42 130 00 Praha 3 - Žitov tel.: +420 662 365 166 mail: info@dopas.net zak číslo: 2018_1023	Zodpovědný projektant: Ing. Václav Juppa Datum: 02/2020 Kontroloval: Ing. Václav Juppa Datum: 02/2020 Vypracoval: Ing. Vladimír Černý Datum: 02/2020 Měřítok: 1:500
Stupeň PD:	DUR-DSP Dokumentace pro společné územní a stavební povolení	Formát: 4 x A4
Podpis:	Část / profese: E Zásady organizace výstavby	Č. výkresu: 2.2
	Výškopis:	Výškový systém Bpv
	Souřadnicový systém S-JTSK	