


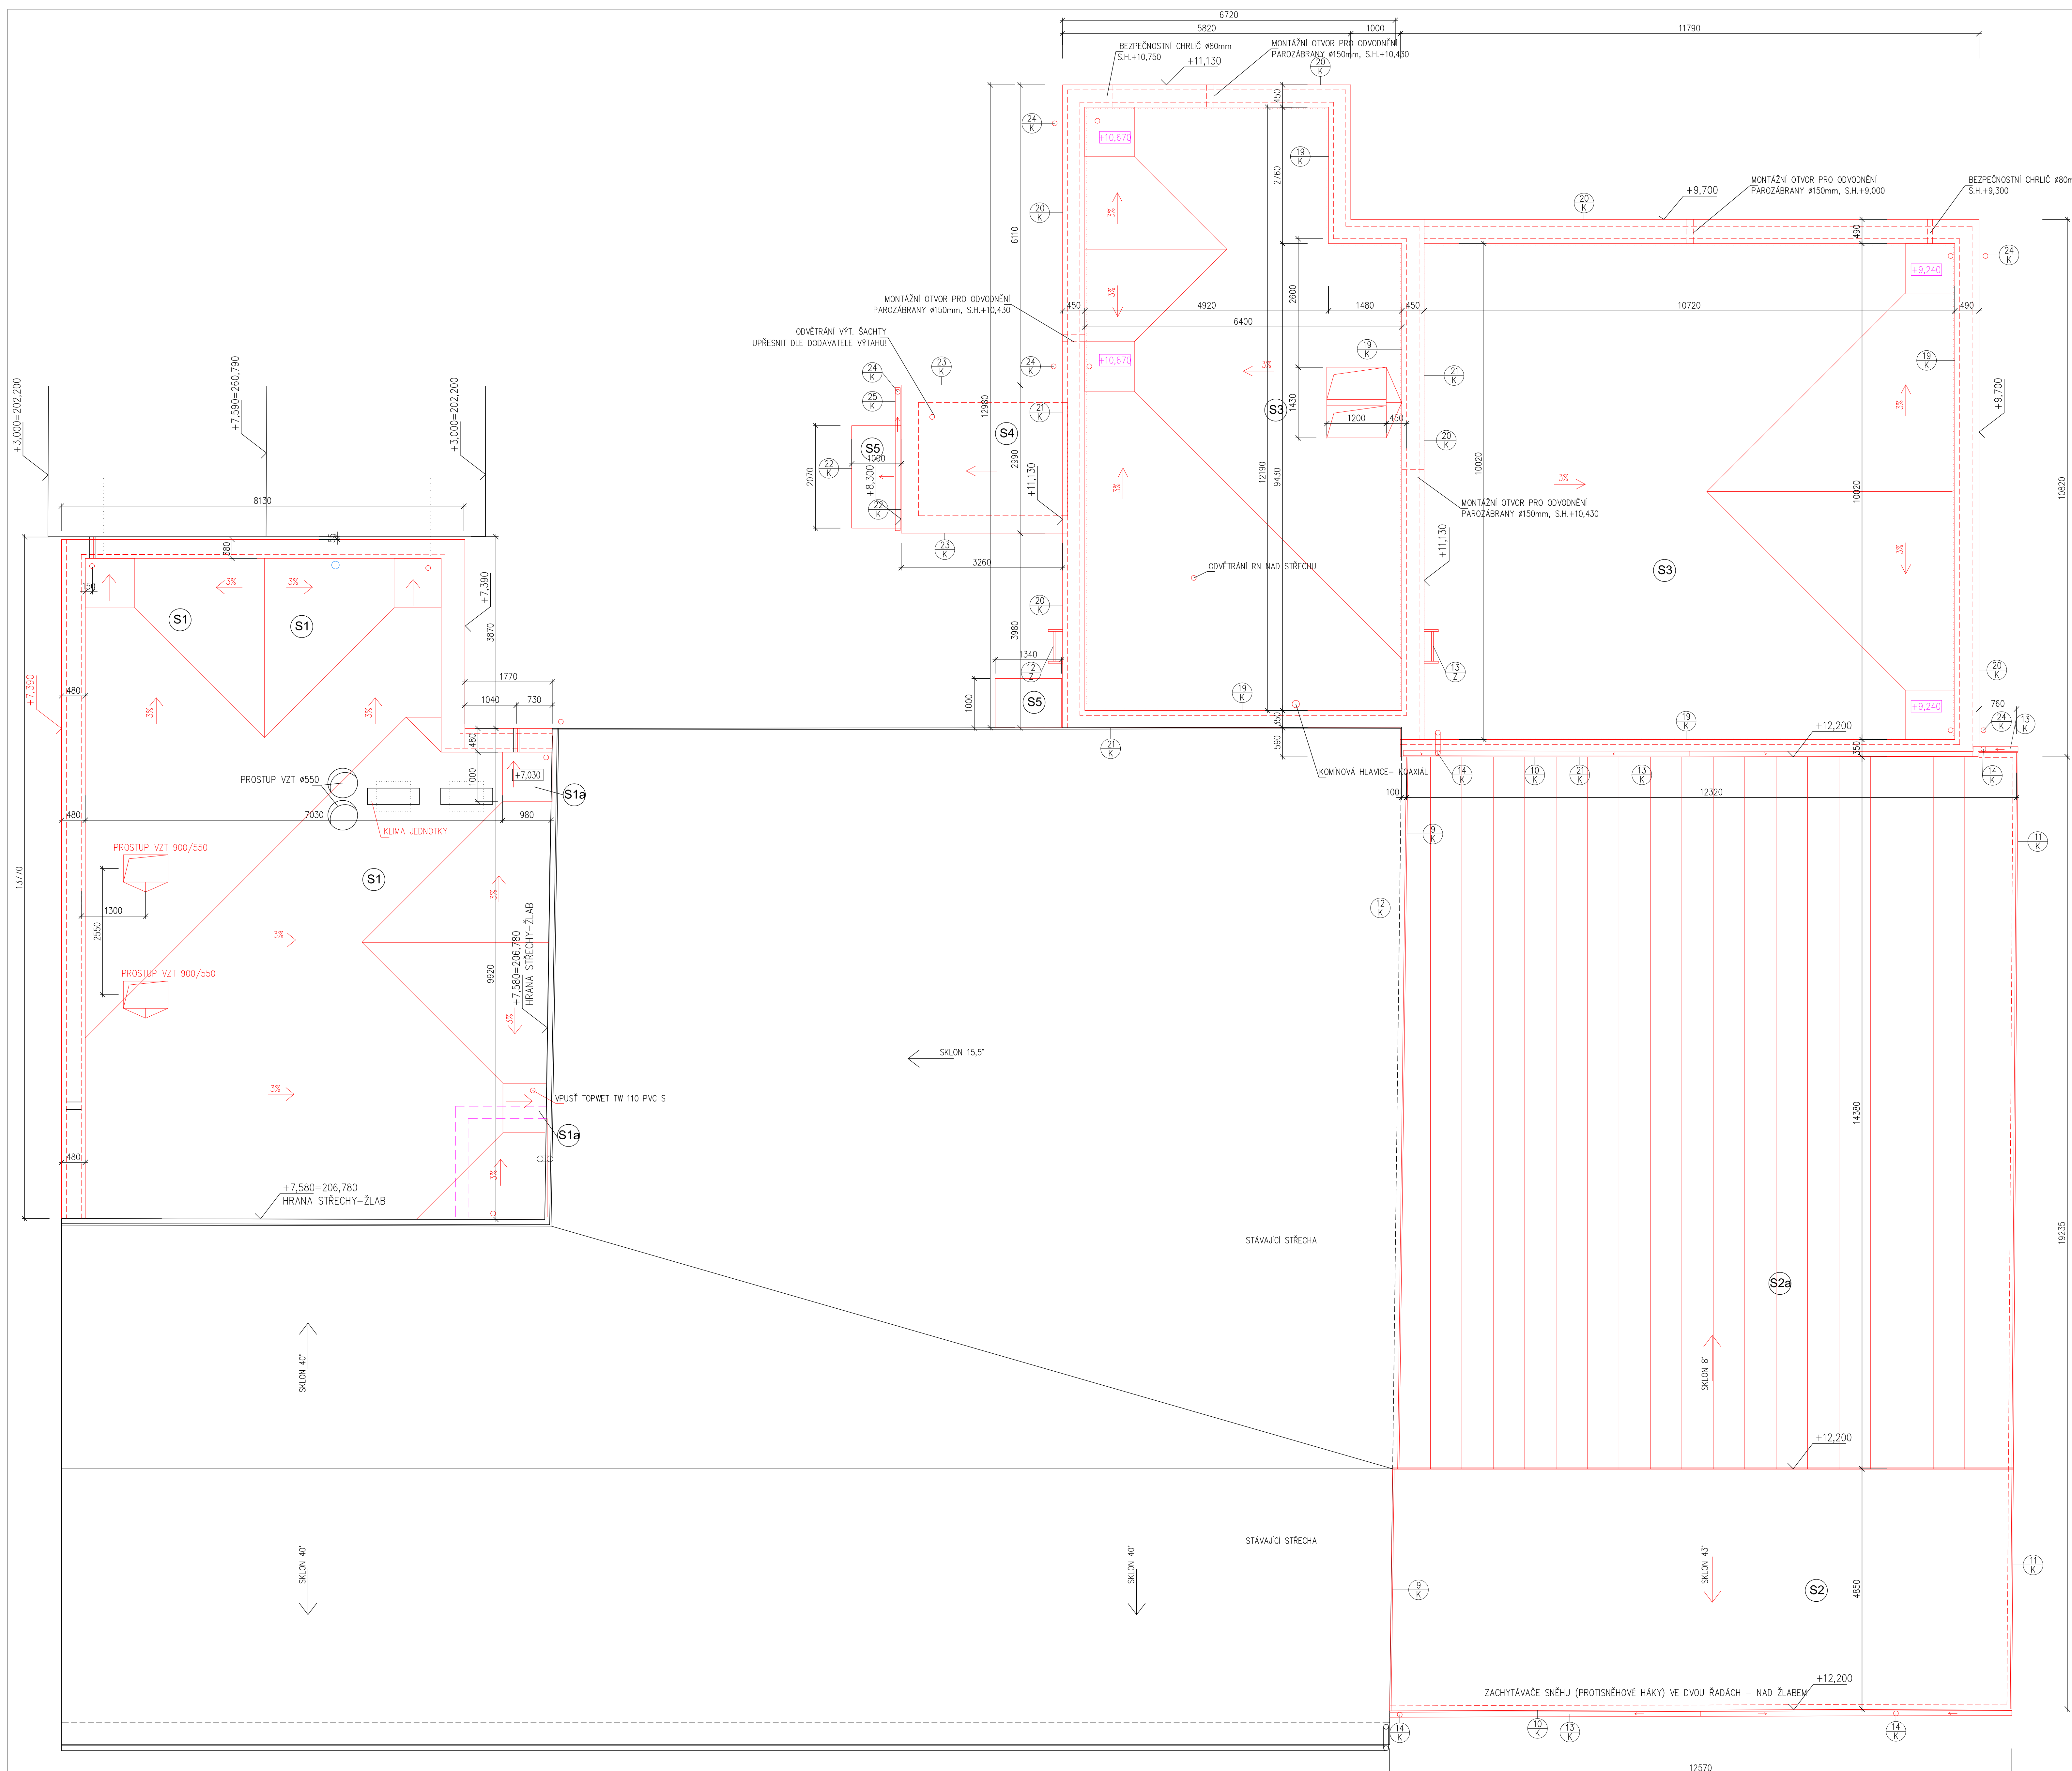


POTRUBÍ VZT A ZTI BUDOU OPATŘENY NAD STŘECHOU UKONČOVACÍMI HLAVICEMI

- (S2) PALENA STŘEŠNÍ KRYTINA – BOBROVKA
- (S2a) FALCOVANÝ PLECH SE STOJATOU DŘÁŽKOU
- (S3) (S4) (S5) KRYTINA HYDROIZOLAČNÍ FÓLIE mPVC S VÝTUŽNOU VLOŽKOU DEKPLAN 76 + kotvení prvky

----- OBRYS KONSTRUKCE ATKY

- POZNÁMKA:
- SKLADBA STŘECH – VIZ TECHNICKÁ ZPRÁVA D.1.1.1
 - OKAPOVÉ ŽLABY A SVODY – POPLASTOVANÝ PLECH NAPŘ. LINDAB
 - LEMOVÁNÍ PLOCHÉ A ŠIKMÉ STŘECHY A ATK – POPLASTOVANÝ PLECH VIPLANYL
 - STŘEŠNÍ KRYTINA BUDE NAD DEŠŤOVÝMI ŽLABY OPATŘENA ZACHYTÁVAČÍ SNĚHU
 - OCHRANA PŘED BLESKEM – HROMOSVOD VIZ ČÁST DOKUMENTACE ELEKTROINSTALACE
 - DEŠŤOVÁ VODA ZE ŠIKMÉ STŘECHY BUDE ODVEDENA DO PODOKAPNÍCH ŽLABŮ A SVSLÝCH VENKOVNÍCH SVODŮ, Z PLOCHÉ STŘECHY BOČNÍ VPUSŤ DO SVSLÉHO SVODU S KOTÍKEM
 - VE STŘEŠE BUDE OSAZEN NÁSTAVEČ PRO ANTENU, UMÍSTĚNÍ DLE POŽADAVKŮ INVESTORA
 - ATIKA OBJEKTU BUDE OPATŘENA BEZPEČNOSTNÍM PŘEPÁDEM Ø80 mm
 - STŘECHA BUDE OPATŘENA ZABEZPEČENÍM PROTI PÁDU OSOB Z VÝŠKY – VIZ PŘÍLOHA TZ

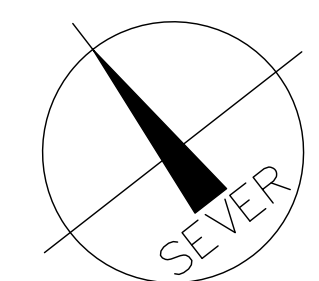

±0 = 1.NP = 199,200 B.p.v.=stávající

Ostende 871II, 280 01 Poděbrady, e-mail: h.herzkova@gmail.com, tel.: +420 723894286	
ZPRACOVATEL:	ZODP. PROJEKTANT:
Ing. arch. Hana Karkovská	Ing. arch. Hana Karkovská
STAVBA: ZMĚNA ZÁMĚRU – Stavební úpravy a nástavba objektu č.p. 93 – v prostorách restaurace, nám. 93, Rozdávovice, parc.č.úst. 92, kat. území Rozdávovice.	
PŘED DOKONČENÍM spoluprací ve stavebních úpravách prostor MÚ a komerčních prostor na 2.NP na pozemku parc.č.úst. 95/1, v odstěhování sousedního rodinného domu č.p. 265, ul. Revoluční a přístavba na parc.č.úst. 95/2	
Náměstí 93, Rozdávovice, parc. č. st. 92, 95/1, 95/2 kat. ú. Rozdávovice	
STAVEBNÍK: Město Rozdávovice, Náměstí 93, Rozdávovice	
ČÁST:	D.1.1.2 ARCHITEKTONICKO - STAVEBNÍ ŘEŠENÍ
OBSAH VÝKRESU:	STŘECHA - nový stav

Han.a.rchitects s.r.o	
PODEBRADY	
IC : 19945540	
STUPEŇ : ZMĚNA ZÁMĚRU	
DATAUM : 12/2025	
FORMAT : IIA-25-006	
ČÍSLO D. : 1	
MĚRITKO: 1:50	D.1.1.2. 4