



ŘEZ A-A

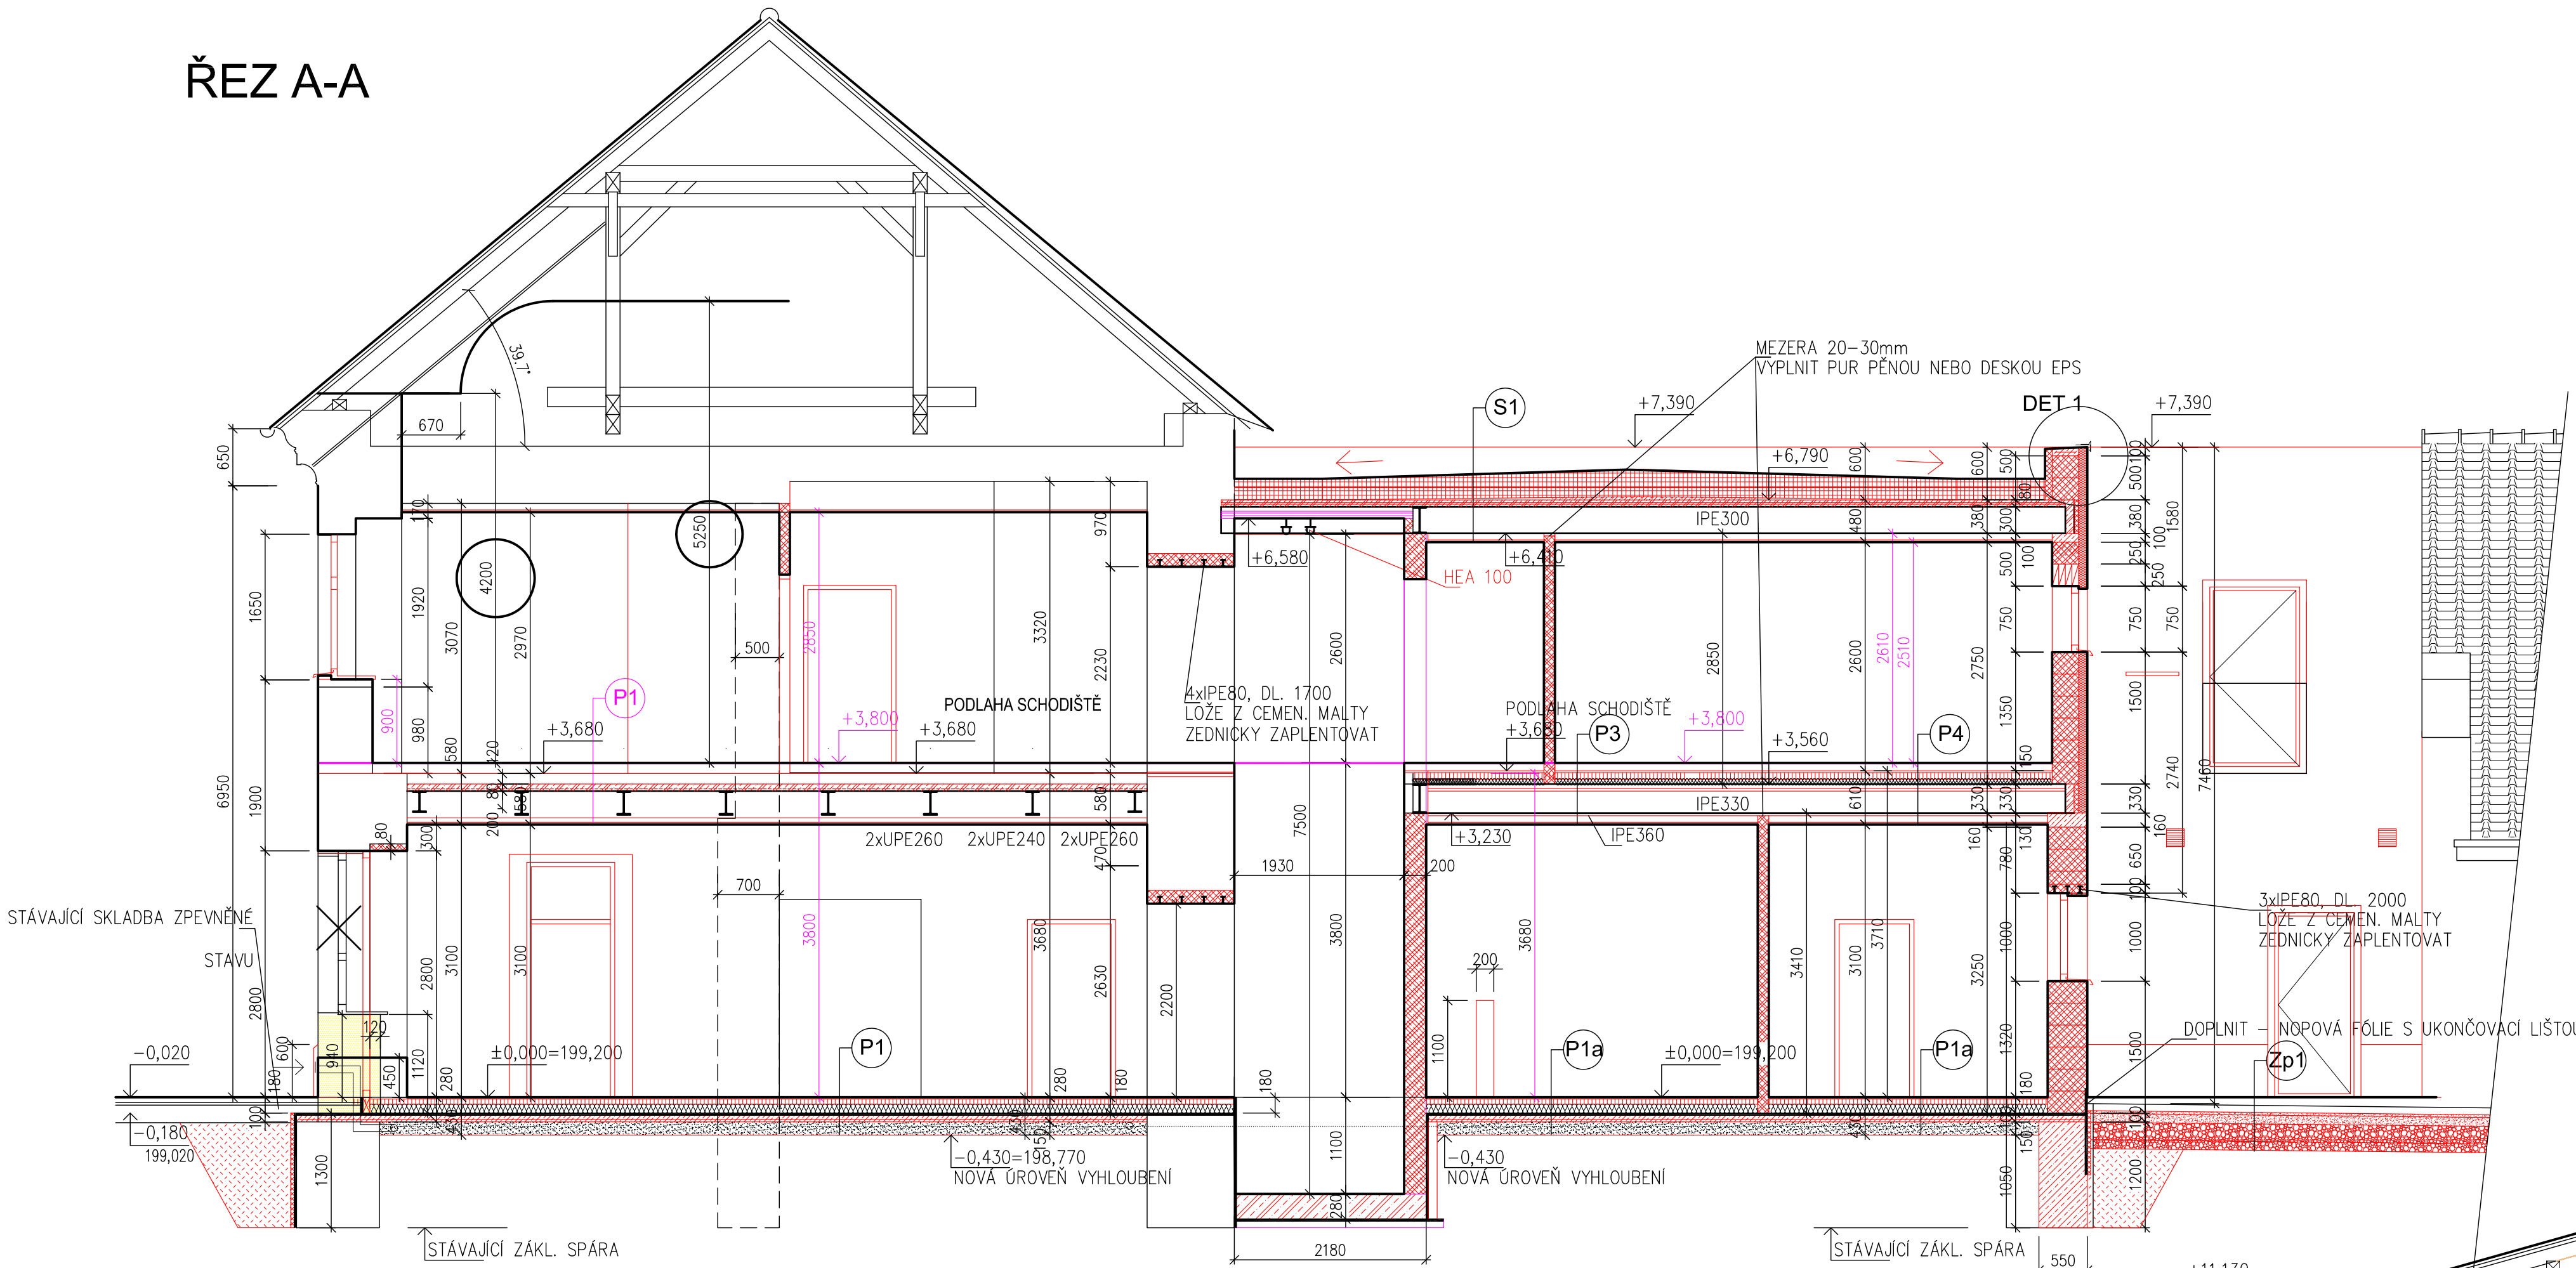

DETAIL DOREŠTÍ PŘI REALIZACI STAVBY!!!
ZATEPLENÍ PROMĚNNÉ ŠITOVÉ STĚNY PULTOVÉ STŘECHY!
DESKAMI XPS TL. 100mm

ODSTRANĚNÍ PREFA STŘECHY
V CELÉM ROZSAHU

ŘEZ B-B

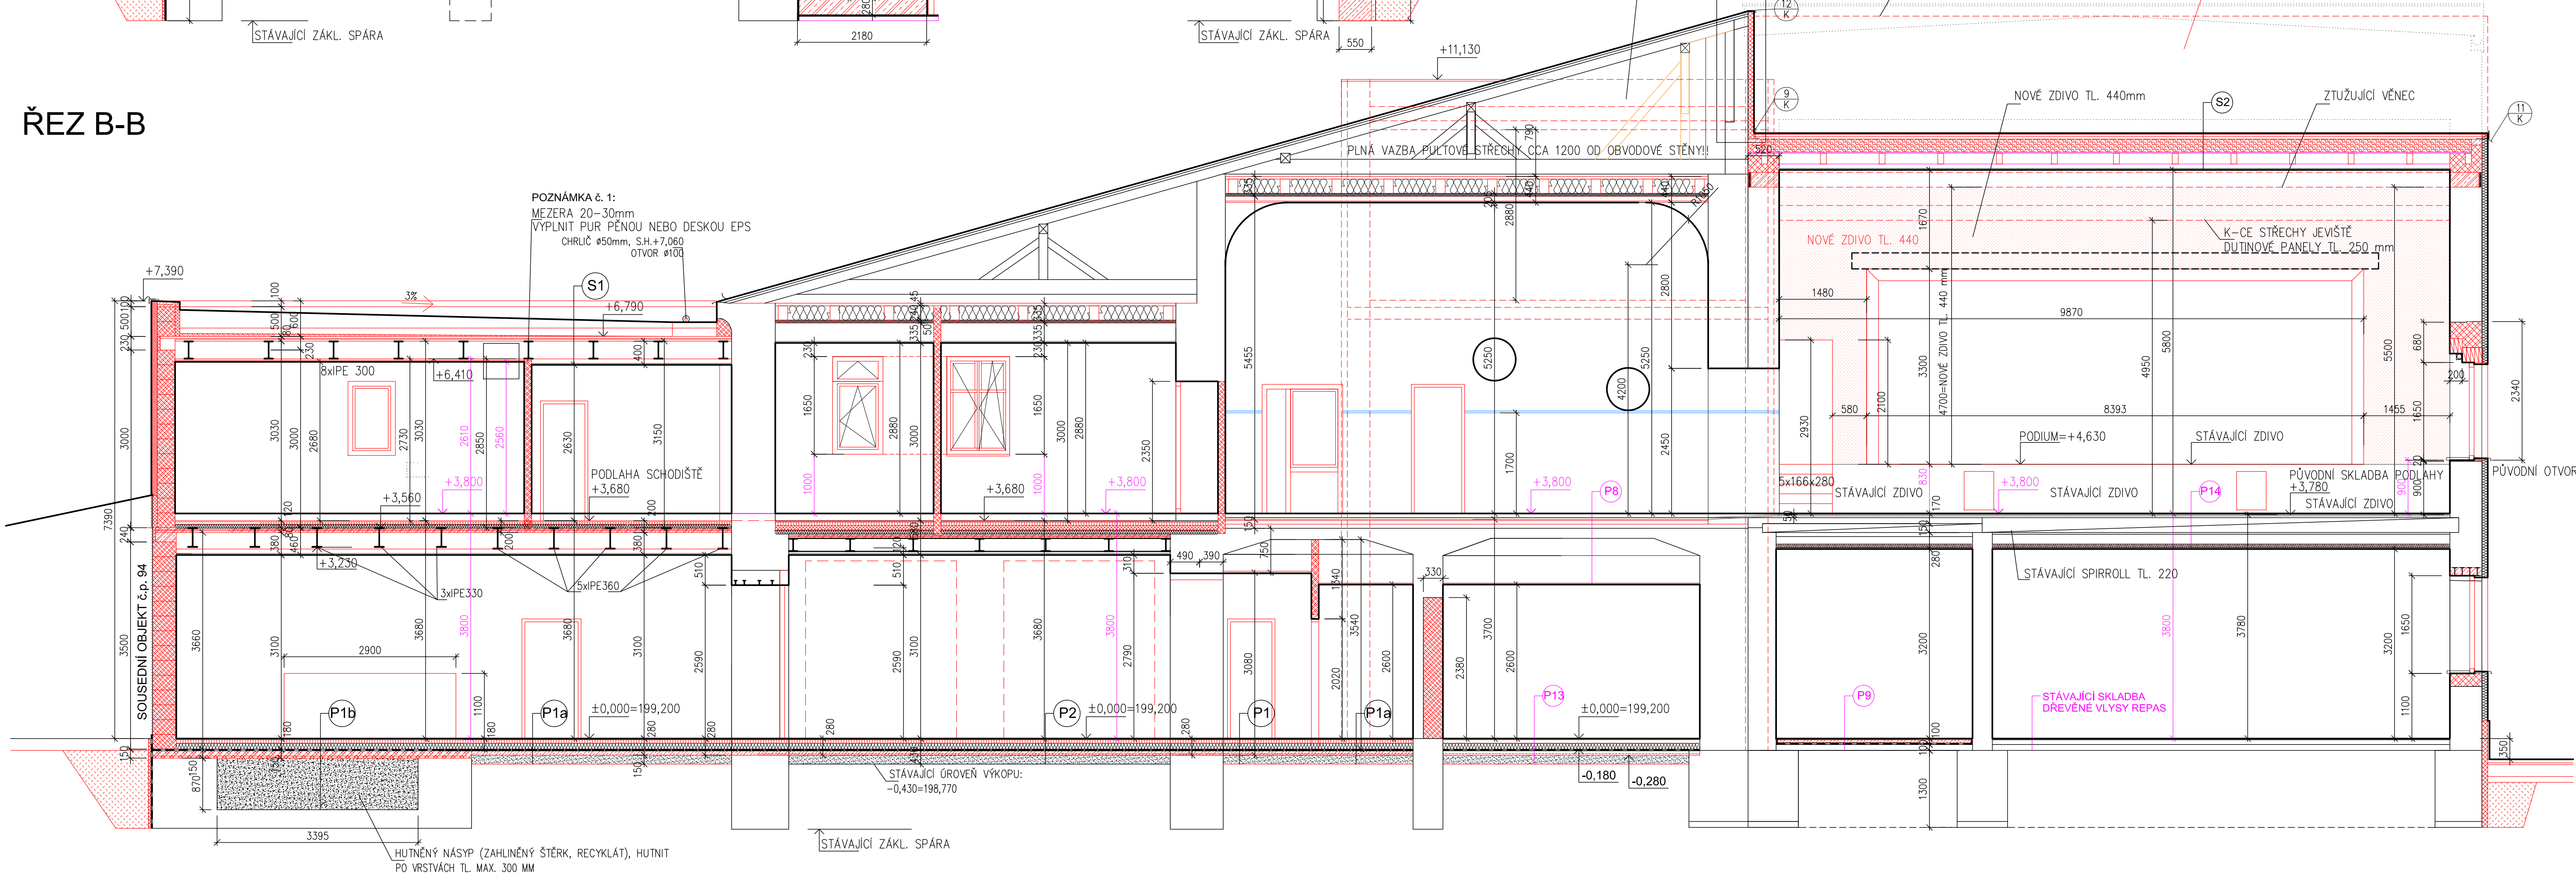

VÝKRES ZALOŽENÍ PŘÍSTAVBY, VÝKRES KONSTRUKCE SCHODIŠTĚ, KLADEČSKÝ PLÁN PREFA PANELŮ
- VIZ STAVEBNĚ KONSTRUKČNÍ ČÁST!

- DEMONTOVANÉ PRVKY
- STÁVAJÍCÍ KONSTRUKCE
- BOURÁNÍ
- NOVÉ KONSTRUKCE
- ZDIVO Z TVÁRNIC YTONG 75mm (DOZDÍVKY A PŘEDSTĚNY WC A KOUPELNY)
- PLNĚ PÁLENÉ CIHLY P20 (STŘEDOVÝ PILÍŘ), NA MALTU M10
- KONTAKTNÍ ZATEPLOVACÍ SYSTÉM Z DESEK MINERÁLNÍ VATY TL. 100mm
- ZDIVO Z TVÁRNIC ZTRACENÉHO BEDNĚNÍ Š. 400/250 (ZALOŽENÍ PŘÍSTAVBY, STĚNY VÝTAHU, ATIKA PŘÍSTAVBY)
- ZDIVO Z CIHELNÝCH BLOKŮ POROTHERM 30, 38, 44 P+D P10 (OBV. STĚNY), NA KLASIKOVOU MALTU M2,5
- ZDIVO Z CIHELNÝCH BLOKŮ POROTHERM 11,5 P+D P10 NA KLASIKOVOU MALTU 2,5
- DESKY Z PĚNOVÉHO, SAMOZHÁŠIVÉHO A STABILIZOVANÉHO POLYSTYRENU EPS 150 S STABIL
- DESKY PIR TL. 240 mm
- NENASÁKAVÁ TEPELNÁ IZOLACE XPS TL. 100mm
- ŽELEZOBTON C20/25 (VĚNCE, ZD VÝTAHOVÉ ŠACHTY)
- ZÁSYP Z HLINITOPÍŠČITÉ ZEMINY HUTNĚNÝ NA 0,2 MPa po vrstvách tl. max. 200 mm
- NASYP ZE ŠTERKOPISKU HUTNĚNÝ NA 0,2 MPa

±0 = 1.NP = 199,200 B.p.v.=stávající	
ZPRACOVATEL: Ing. arch. Hana Karlovská	ZODP. PROJEKTANT: Ing. arch. Hana Karlovská
STAVBA ZMĚNA ZÁMĚRU - Stavební úpravy a nástavba objektu č.p. 93 - v prostorách restaurace, nám. 93, Rozdávovice, parc.č.st. 92, kat. území Rozdávovice. PŘED DOKONČENÍM spočítají ve stavebních úpravách prostor MU a komerčních prostor na 2.NP na pozemku parc.č.st. 95/1, v ohraničení sousedního rodinného domu č.p. 265, ul. Revoluční a přístavba na parc.č.st. 95/2 Náměstí 93, Rozdávovice, parc. č. st. 92, 95/1, 95/2 kat. ú. Rozdávovice	
STAVEBNÍK: Město Rozdávovice, Náměstí 93, Rozdávovice	
ČÁST: D.1.1.2 ARCHITEKTONICKO - STAVEBNÍ ŘEŠENÍ	
OBSAH VÝKRESU: ŘEZ A-A, B-B	
STUPĚN : ZMĚNA ZÁMĚRU	IC : 19945540
DATAUM : 12/2025	FORMAT : HA-25-006
MEŘETKO: 1:50	ČVYKRESU: D.1.1.2. 5