


ŘEZ C-C

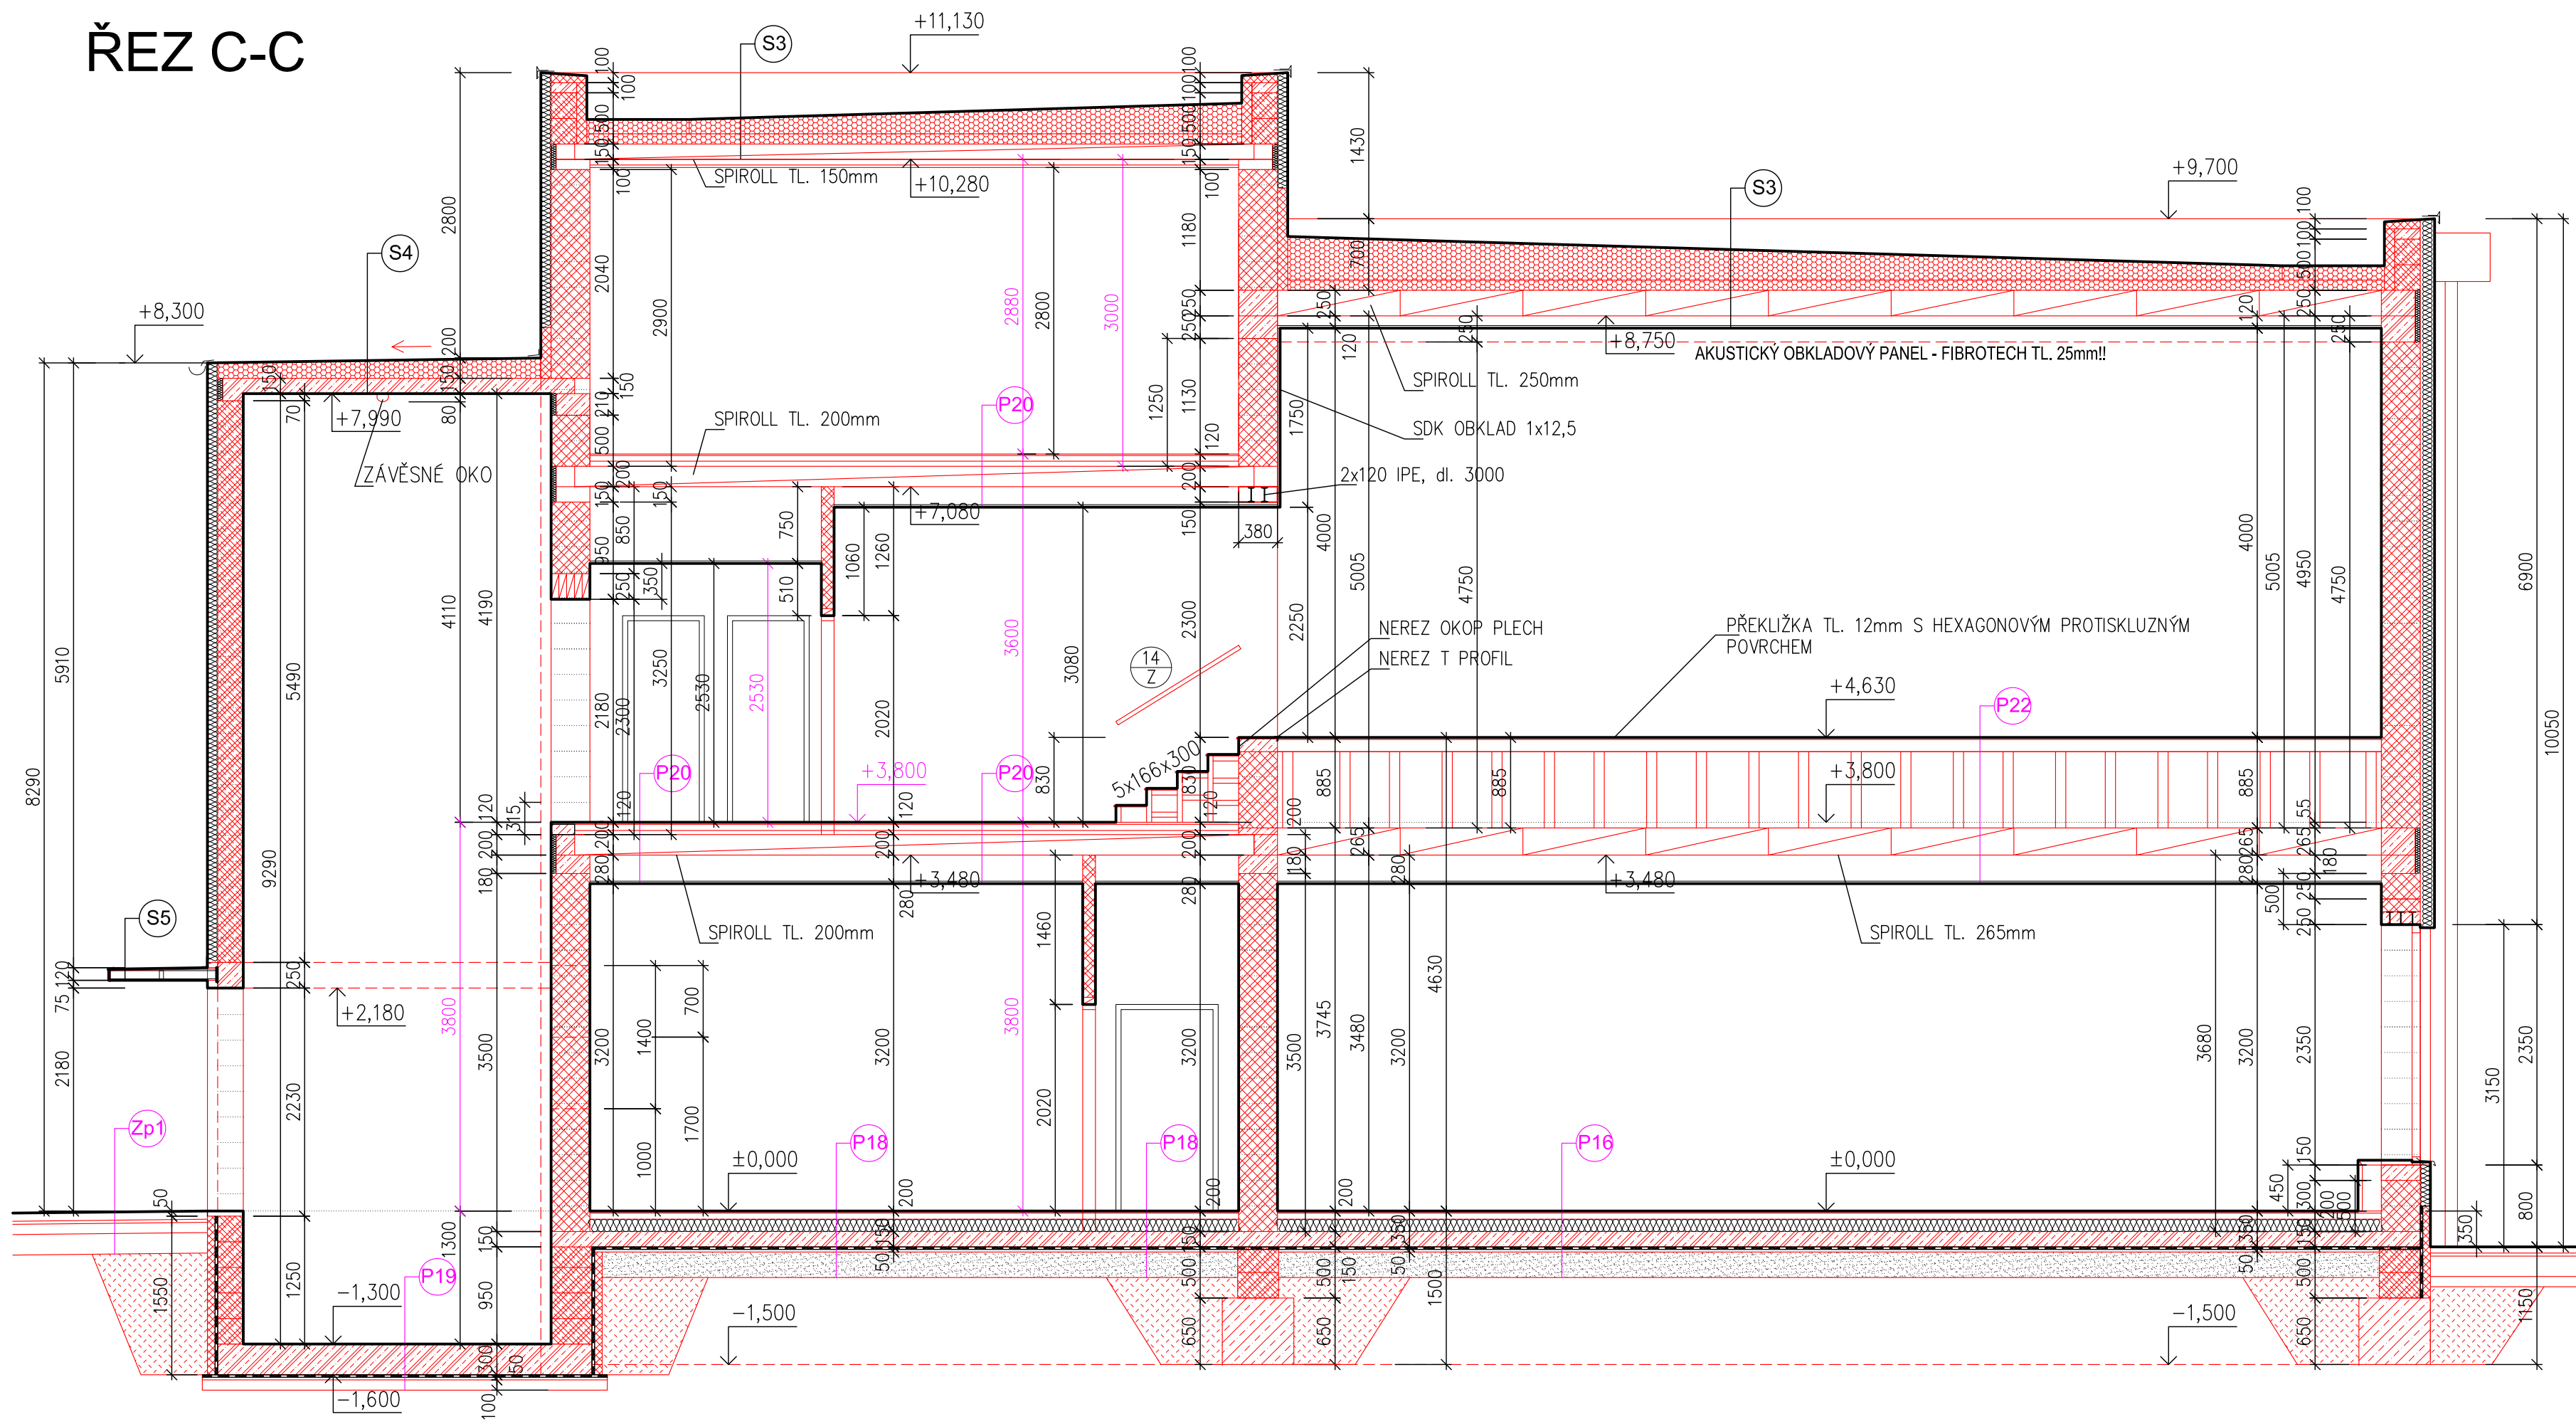


ŘEZ D-D

ODSTRANĚNÍ PREFA STŘECHY V CELÉM ROZSAHU

ŠTÍT PULTOVÉ STŘECHY RADNICE

DEMOLICE STÁVAJÍCÍHO RD V CELÉM ROZSAHU!

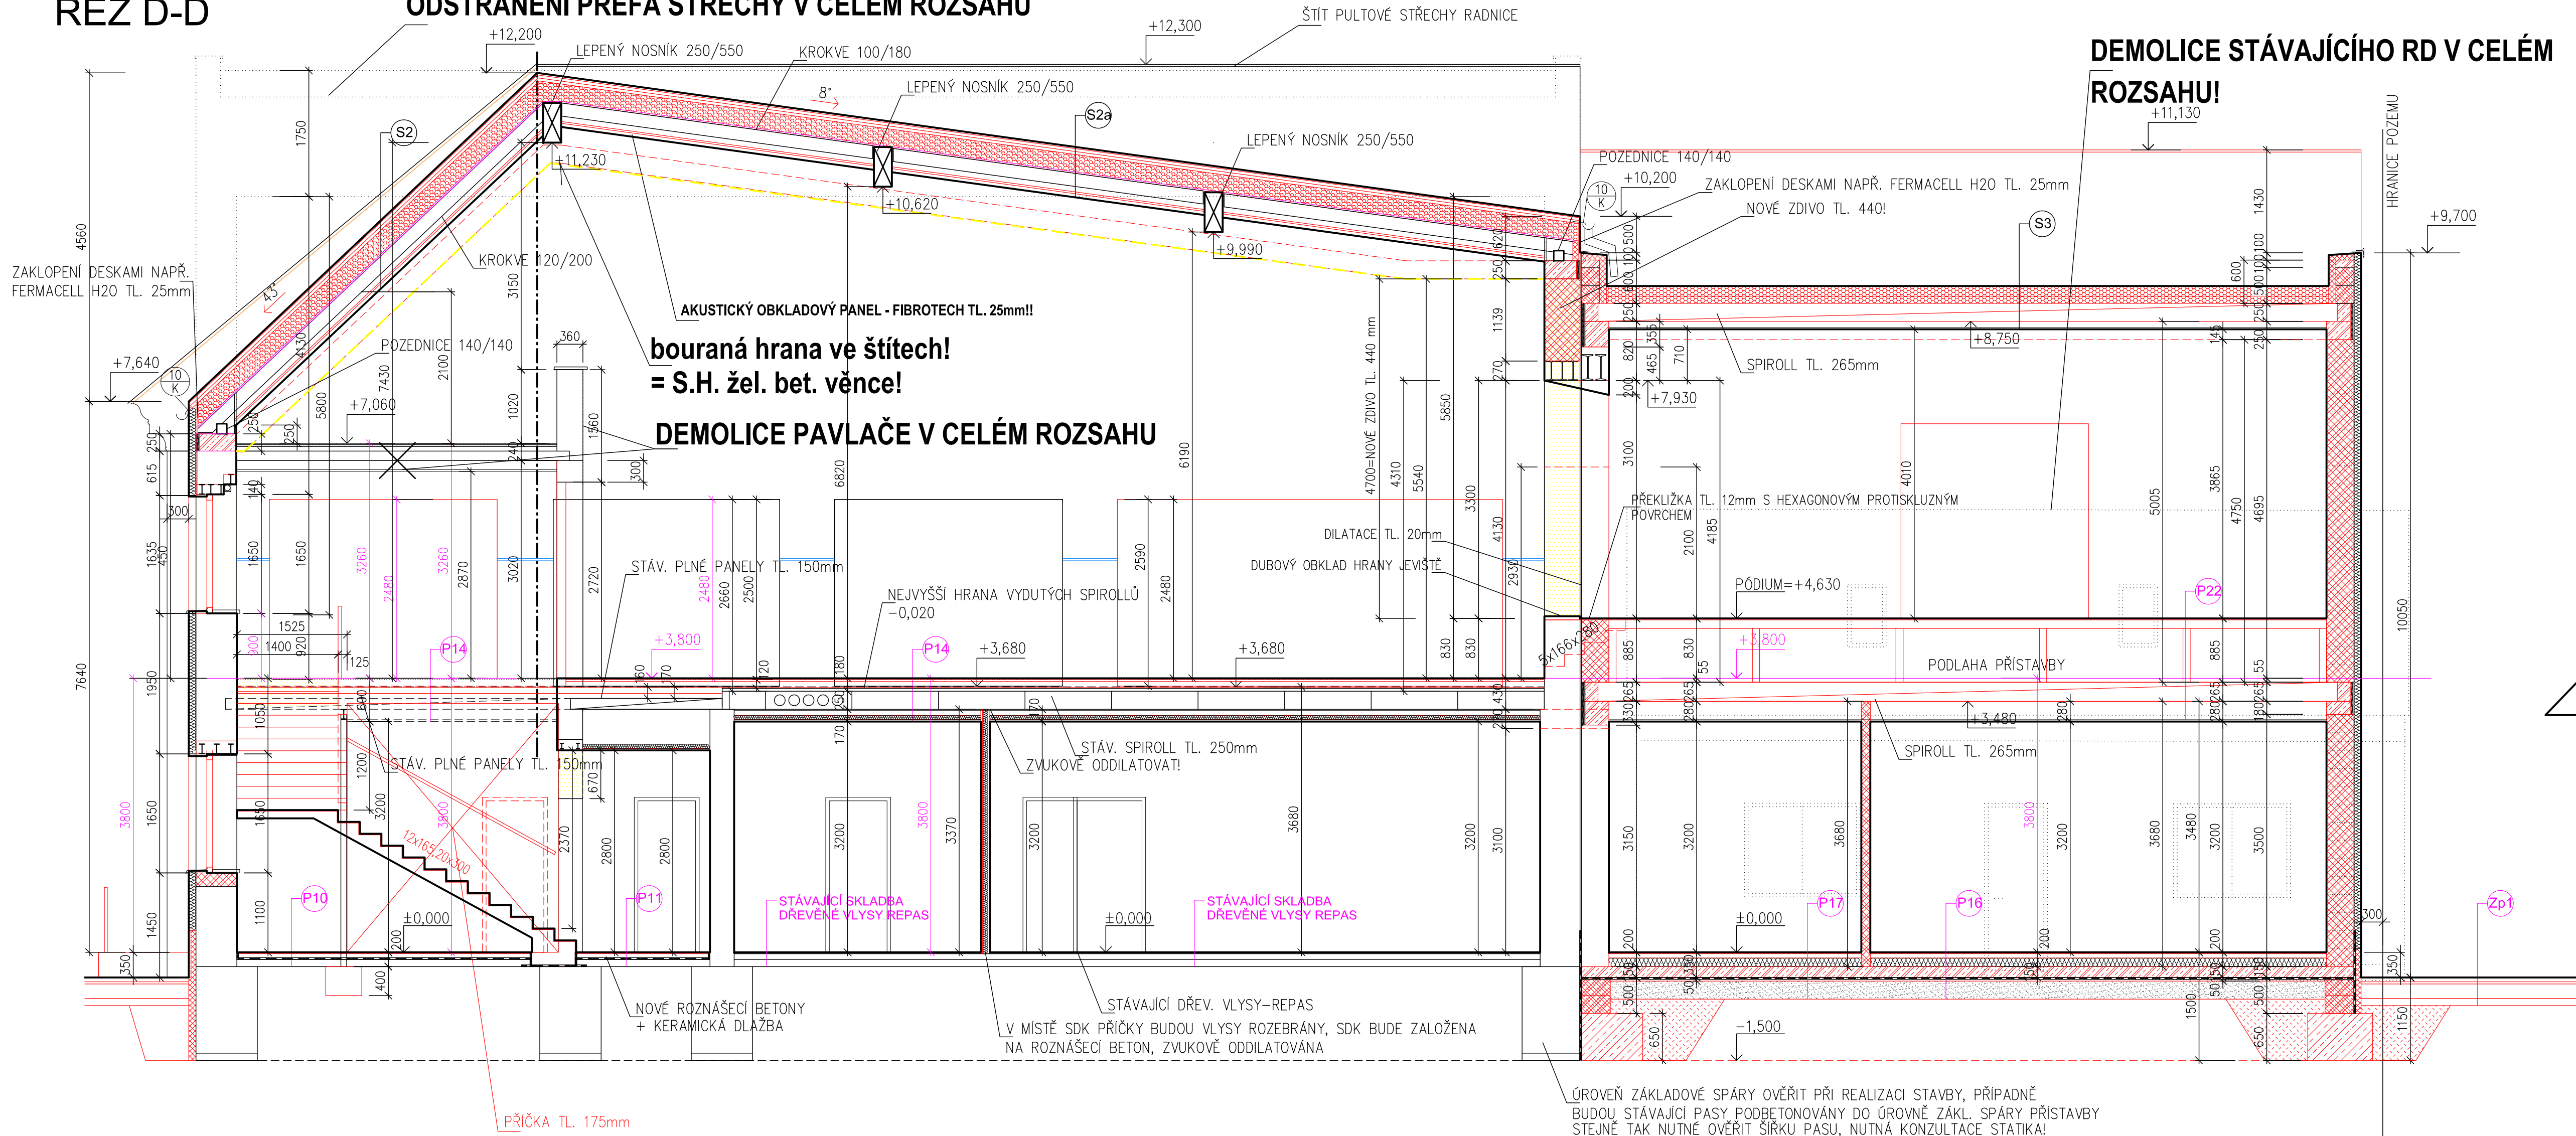

VÝKRES ZALOŽENÍ PŘÍSTAVBY, VÝKRES KONSTRUKCE SCHODIŠTĚ, KLADEČSKÝ PLÁN PREFA PANELŮ
- VIZ STAVEBNĚ KONSTRUKČNÍ ČÁST!

- DEMONTOVANÉ PRVKY
- STÁVAJÍCÍ KONSTRUKCE
- BOURÁNÍ
- NOVÉ KONSTRUKCE
- ZDIVO Z TVÁRNIC YTONG 75mm (DOZDÍVKY A PŘEDSTĚNY WC A KOUPELNY)
- PLNĚ PÁLENÉ CIHLY P20 (STŘEDOVÝ PÍLÍŘ), NA MALTU M10
- KONTAKTNÍ ZATEPLOVACÍ SYSTÉM Z DESEK MINERÁLNÍ VATY TL. 100 A 140mm
- ZDIVO Z TVÁRNIC ZTRACENÉHO BEDNĚNÍ Š. 400/250 (ZALOŽENÍ PŘÍSTAVBY, STĚNY VÝTAHU, ATIKA PŘÍSTAVBY)
- ZDIVO Z CIHELNÝCH BLOKŮ POROTHERM 30, 38, 44 P+D P10 (OBV. STĚNY), NA KLASICKOU MALTU M2,5
- ZDIVO Z CIHELNÝCH BLOKŮ POROTHERM 11,5 P+D P10 NA KLASICKOU MALTU 2,5
- DESKY Z PĚNOVÉHO, SAMOZHÁŠIVÉHO A STABILIZOVANÉHO POLYSTYRENU EPS 150 S STABIL
- DESKY PIR TL. 240 mm
- NENASÁKAVÁ TEPELNÁ IZOLACE XPS TL. 100mm
- ŽELEZOBETON C20/25 (VĚNCE, ZD VÝTAHOVÉ ŠACHTY)
- ZÁSYP Z HLINITOPIŠČITÉ ZEMINY HUTNĚNÝ NA 0,2 MPa po vrstvách tl. max. 200 mm
- NÁSYP ZE ŠTĚRKOPÍSKU HUTNĚNÝ NA 0,2 MPa

±0 = 1.NP = 199,200 B.p.v.=stávající	
Ostende 8718, 290 01 Poděbrady, e-mail: h.herckova@gmail.com, tel.: +420 723894286	
ZPRACOVATEL:	ZODP. PROJEKTANT:
Ing. arch. Hana Kaňková	Ing. arch. Hana Kaňková
STAVBA: ZMĚNA ZAMĚRU - Stavební úpravy a nástavba objektu č.p. 93 - v prostorách restaurace, nám. 93, Rožďalovice, parc.č.st. 92, kat. území Rožďalovice, PŘED DOKONČENÍM spočívající ve stavebních úpravách prostor MÚ a komerčních prostor na 2.NP na pozemku parc.č.st. 95/1, v odstranění sousedního rodinného domu č.p. 265, ul. Revoluční a přístavba na parc.č.st. 95/2 Náměstí 93, Rožďalovice, parc. č. st. 92, 95/1, 95/2 kot. ú. Rožďalovice	
Město Rožďalovice, Náměstí 93, Rožďalovice	
CASE:	D.1.1.2 ARCHITEKTONICKO - STAVEBNÍ ŘEŠENÍ
OBSAH VÝKRESU:	
ŘEZ C-C, D-D	
1:50	
D.1.1.2. 6	

Han.a.rchitects s.r.o.	
PODEBRADY	
IČ: 19945540	
STUPEN :	ZMĚNA ZAMĚRU
DATUM :	12/2025
FORMAT :	
ZAK.Č. :	HA-25-006
MĚŘITKO:	C.VÝKRESU: