


SITUACE – VODOVOD

M 1:200

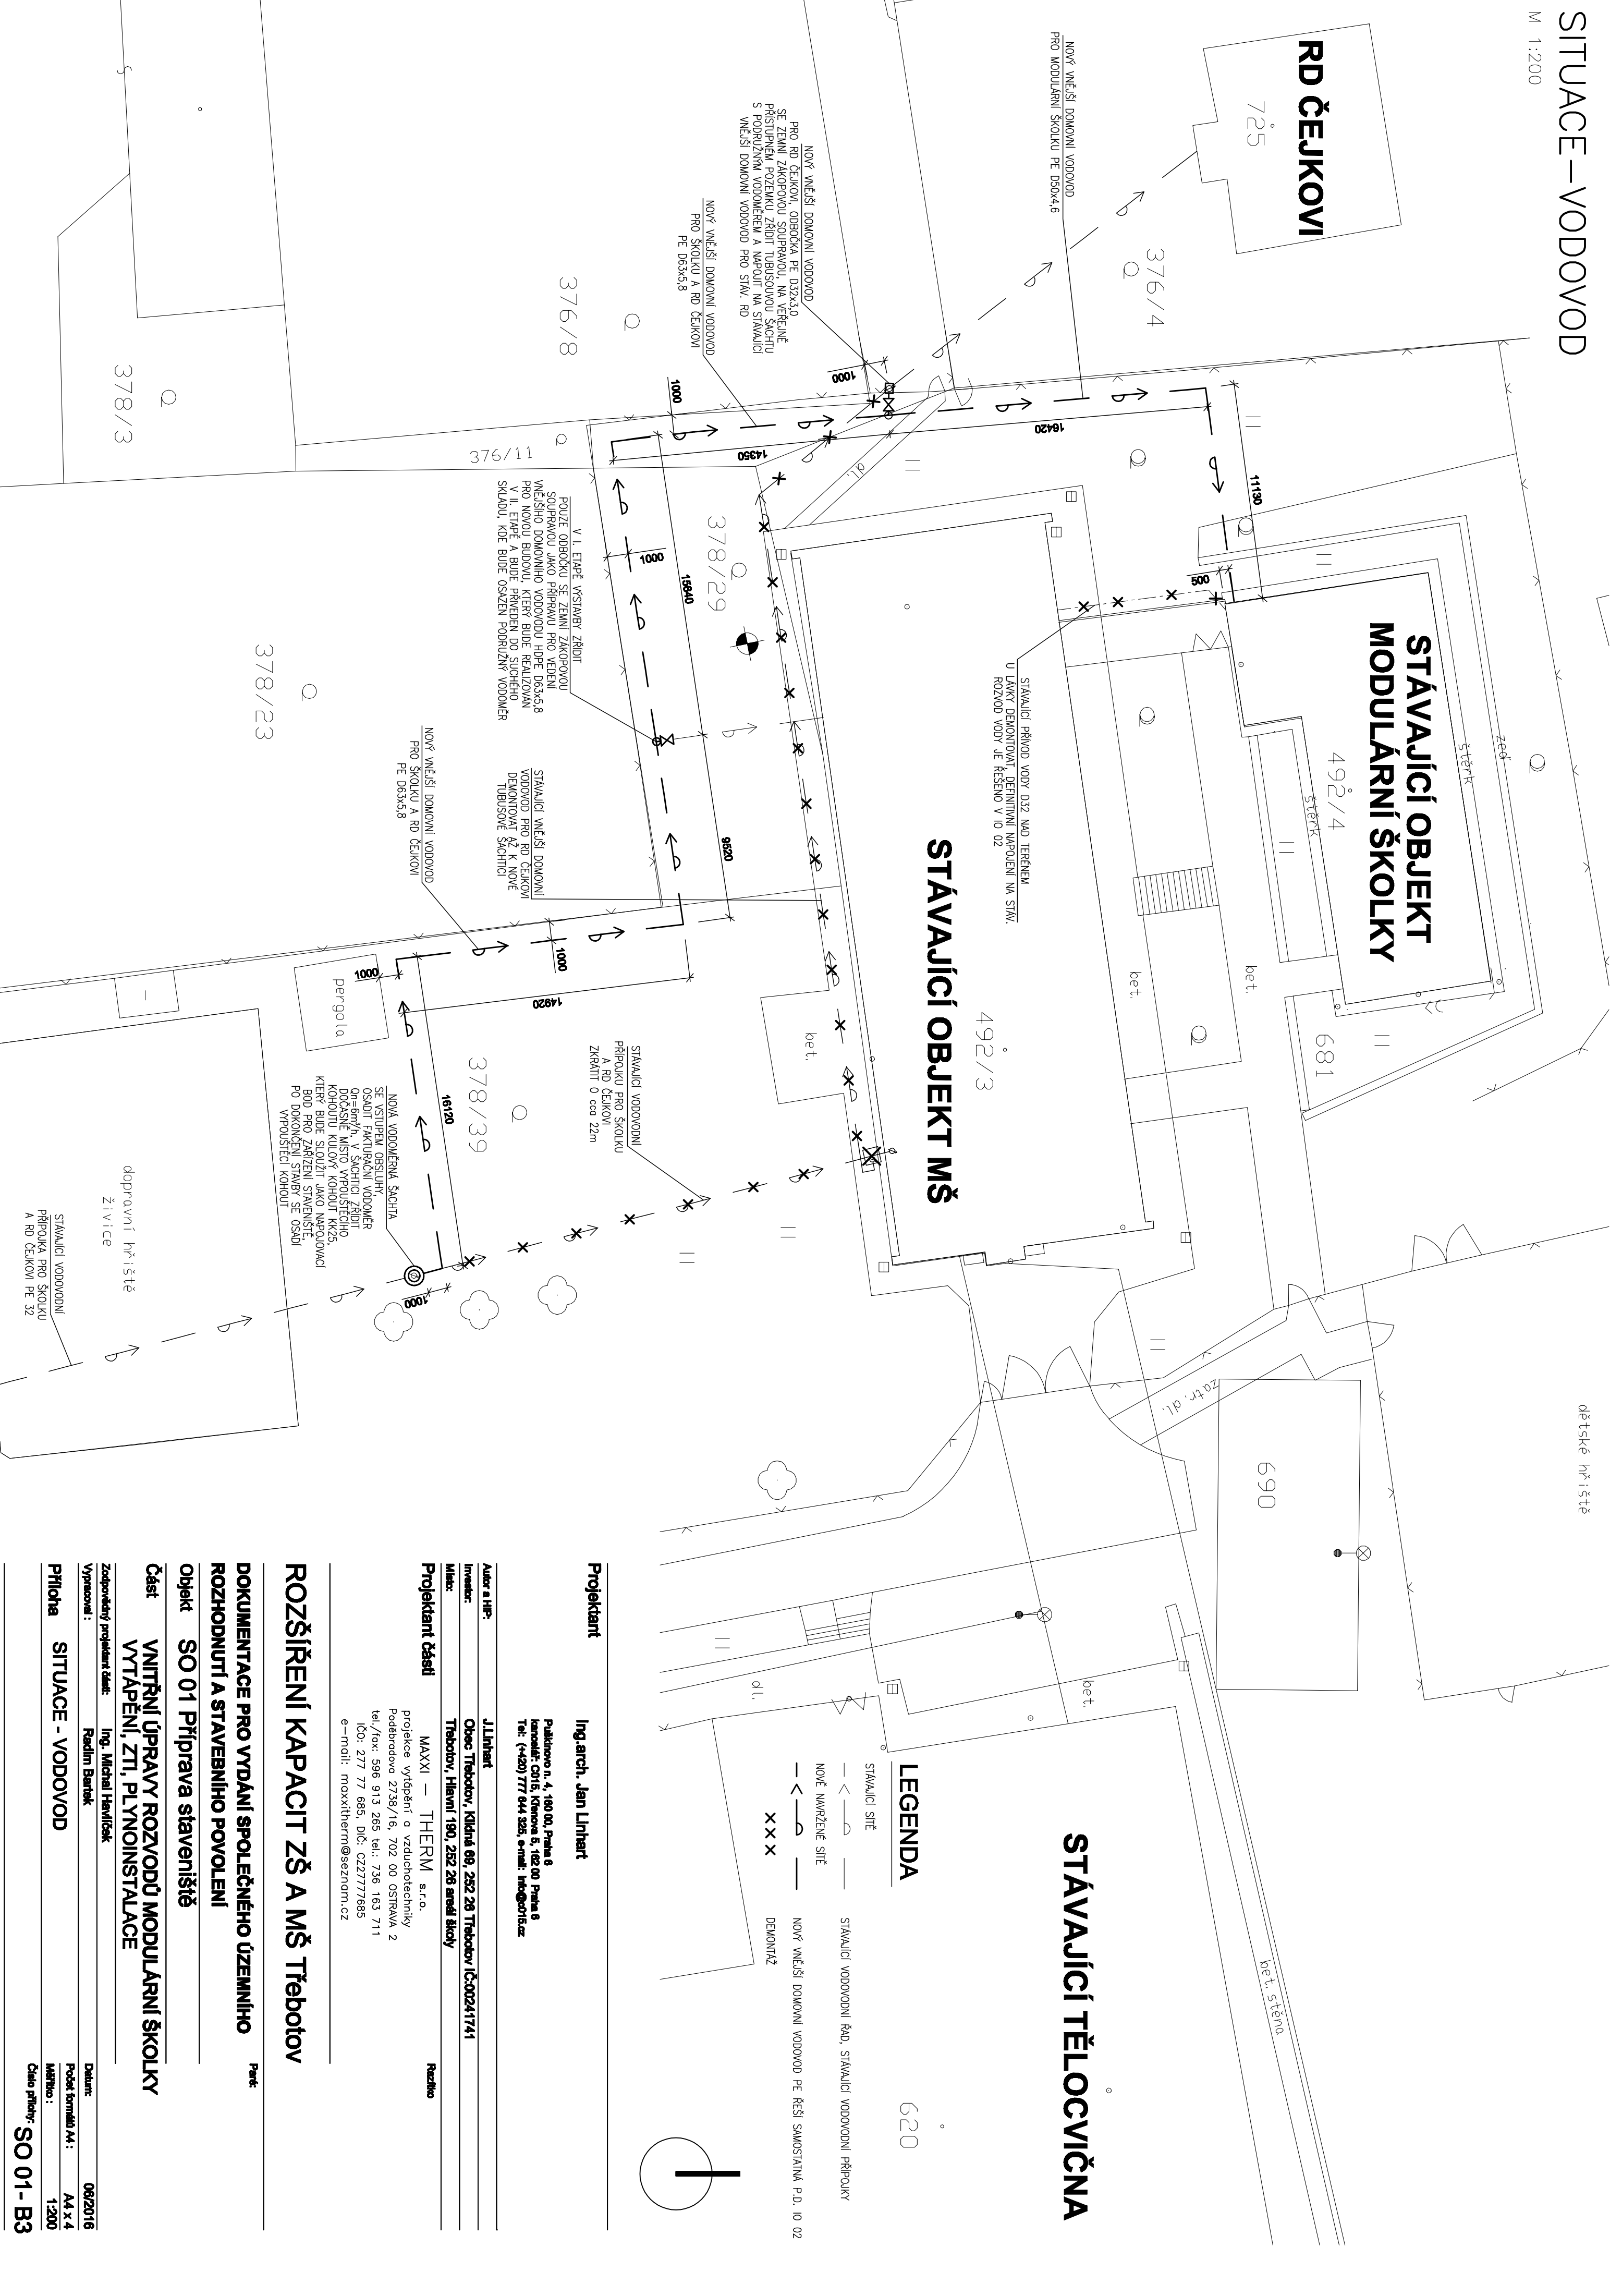

STÁVAJÍCÍ TĚLOCVIČNA

LEGENDA

- STÁVAJÍCÍ SÍŤ
- NOVĚ NAVEZENÉ SÍŤ
- NOVÝ VNĚJŠÍ DOMOVNÍ VODOVOD PE ŘEŠÍ SAMOSTATNÁ P.D. 10 02 DEMONTÁŽ

Projektant

Ing.arch. Jan Linhart

Publikováno n. 4, 180 00, Praha 6
Ivančický, Orlis, Klenova 5, 182 00 Praha 6
Tel: (+420) 777 644 325, e-mail: info@015.cz

Autor a IHP:

Investor: Obec Třebotov, Křídlná 69, 252 26 Třebotov IČ:00241741
Míst: Třebotov, Hlavní 180, 252 26 areál školy

Projektant částí

MAXXI – THERM s.r.o.
Projektce vyřídění a vzduchotechniky
Poděbradova 2738/16, 702 00 OSTRAVA 2
tel./fax: 596 913 265 tel.: 736 163 711
IČO: 277 77 685, DIČ: CZ27777685
e-mail: maxxitherm@seznam.cz

ROZŠÍŘENÍ KAPACIT ZŠ A MŠ Třebotov

DOKUMENTACE PRO VYDÁNÍ SPOLEČNÉHO ÚZEMNÍHO

ROZHODNUTÍ A STAVEBNÍHO POVOLENÍ

Objekt SO 01 Příprava staveniště

Část VNITŘNÍ ÚPRAVY ROZVODŮ MODULÁRNÍ ŠKOLKY
VYTÁPĚNÍ, ZTI, PL YNOINSTALACE

Zodpovědný projektant část: Ing. Michal Havlíček

Vypracoval: Radlím Bartek

Příloha SITUACE - VODOVOD

Datum:	06/2016
Podob formátu A4:	A4 x 4
Matéria:	1:200
Cíle přílohy:	SO 01- B3