


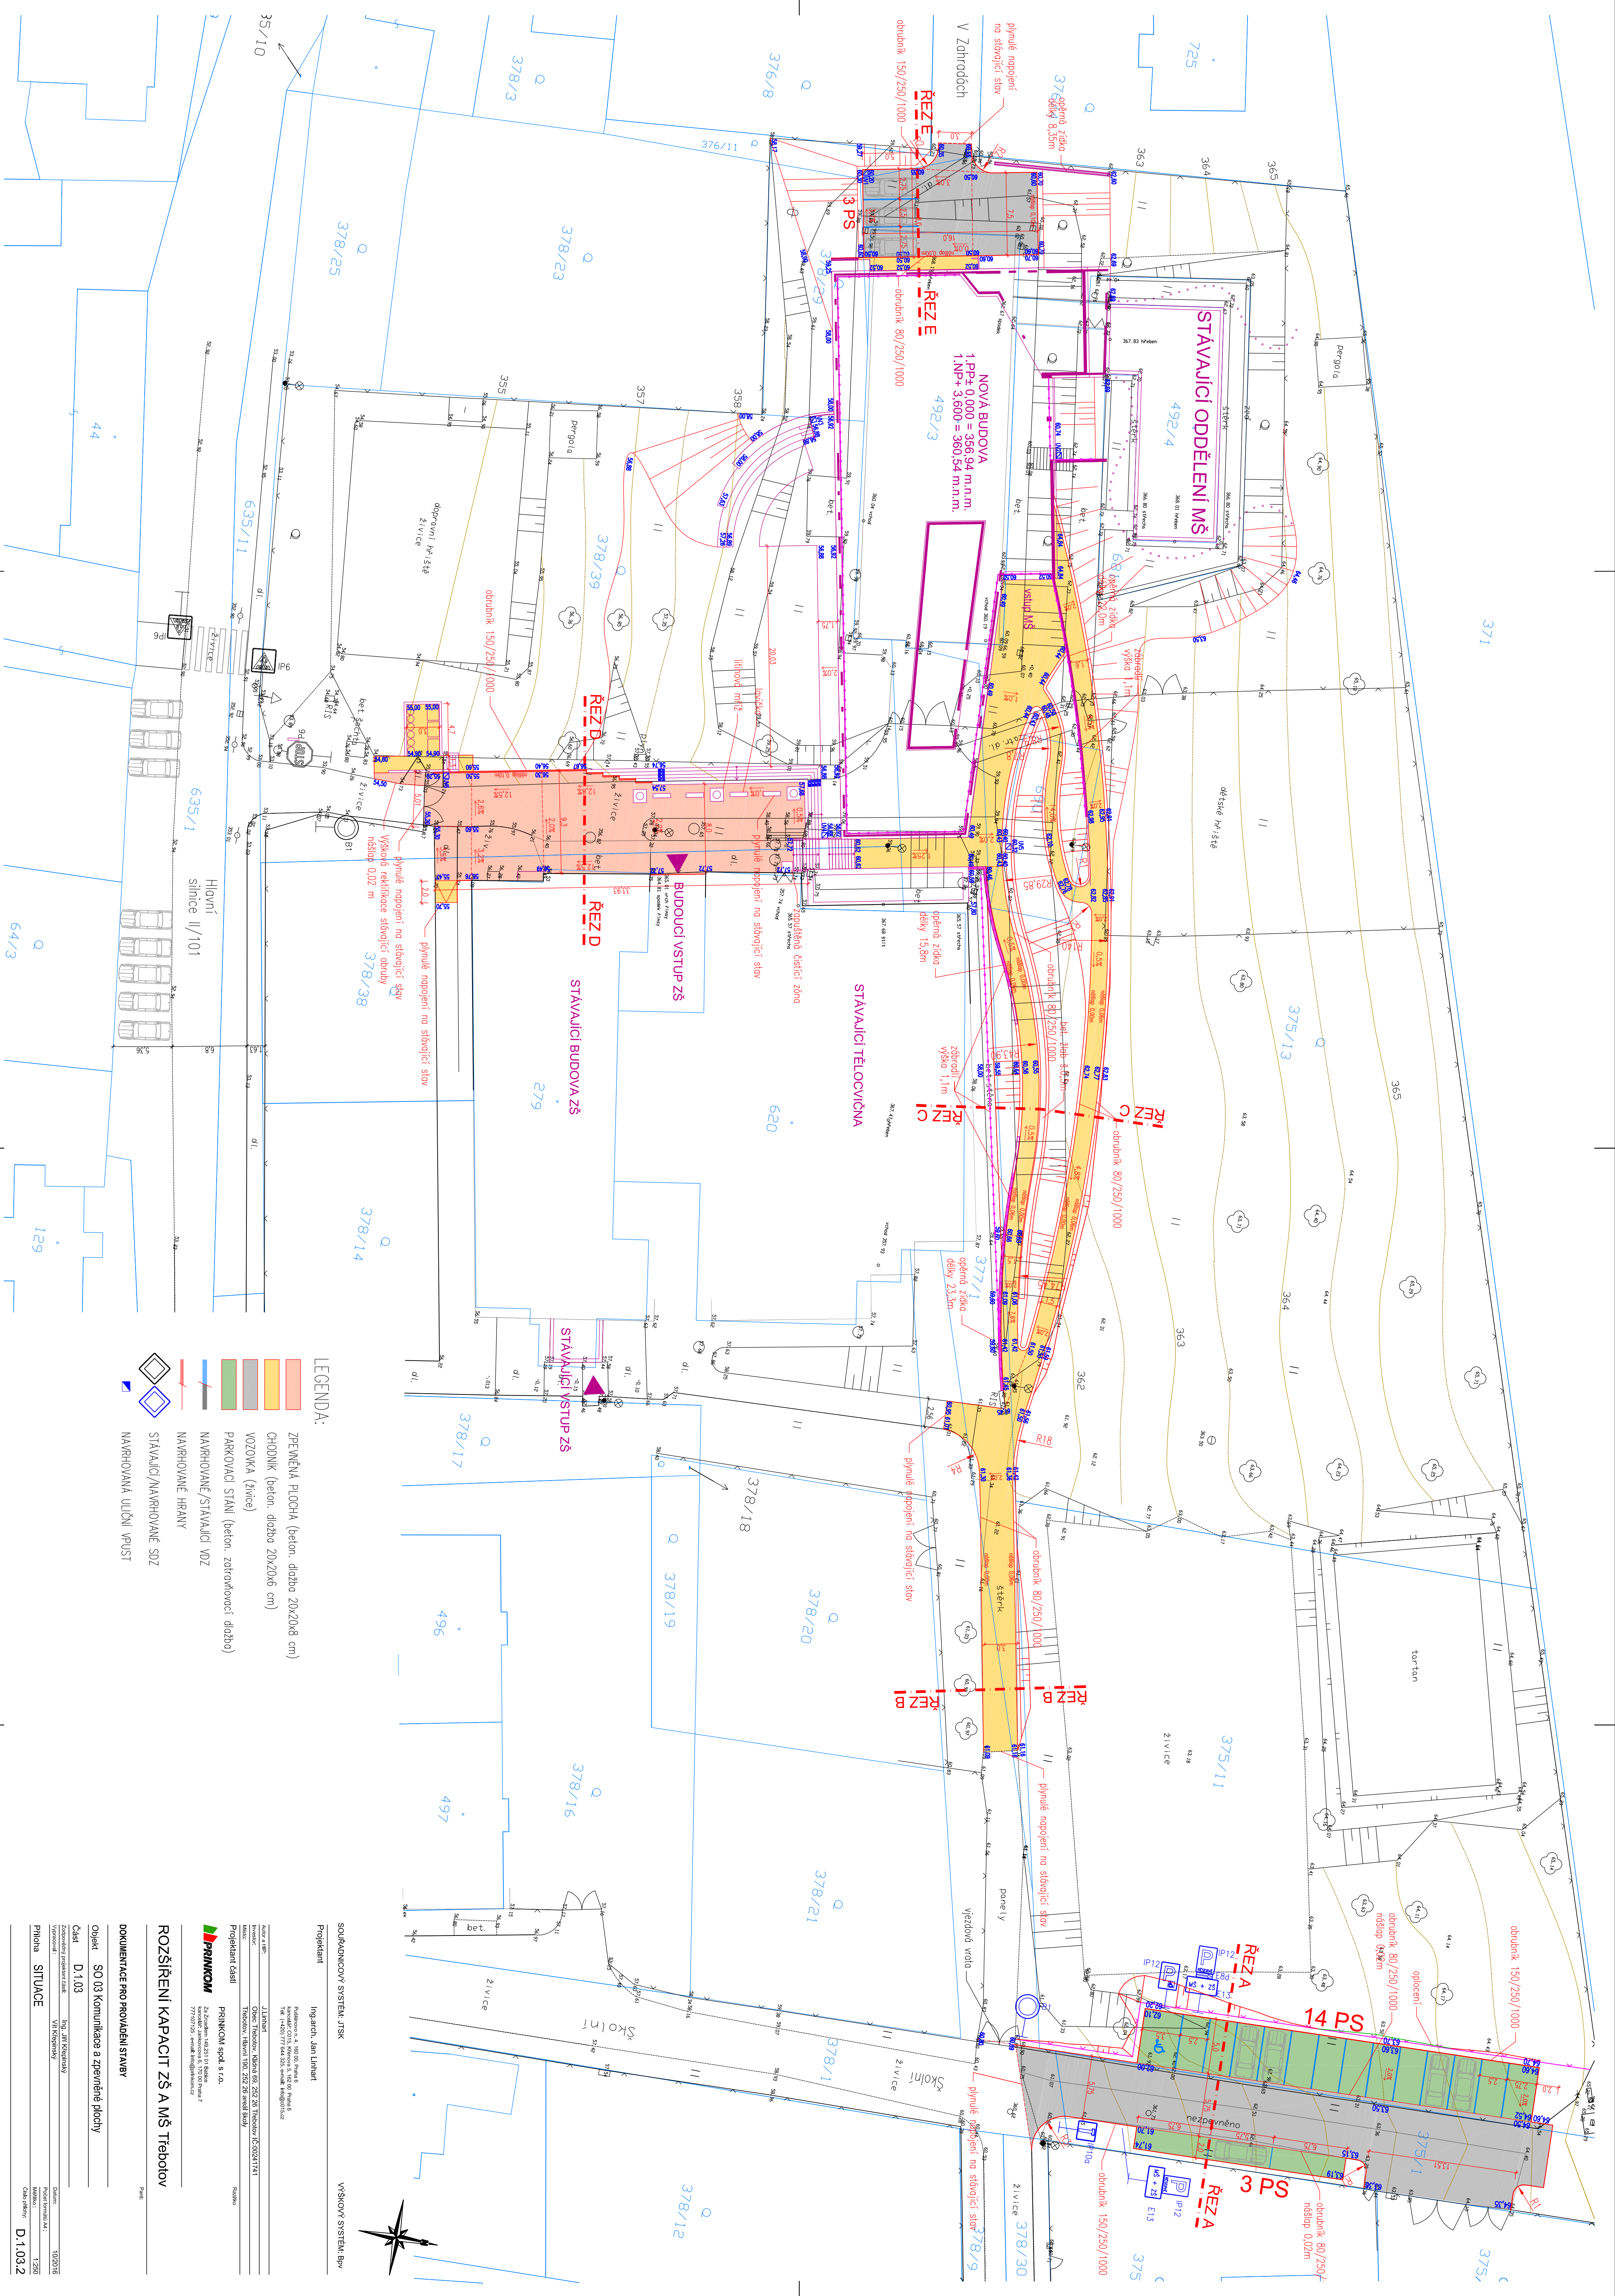

LEGENDA:

ZPEVNĚNÁ PLOCHA (beton, dlažba 20x20x8 cm)

CHODNÍK (beton. dlažba 20x20x6 cm)

VOZOVKA (živice)

PARKOVACÍ STÁNÍ (beton. zatravnovací dlažba)

— ~~—~~ NAVRHOVANÉ/STÁVAJÍCÍ VDD

NAVROHOVANÉ HRANY

STÁVAJÍCÍ/NAVRHOVANÉ SDZ

NAVŘHOVANÁ ULIČNÍ VPUST

SOUŘADNICOVÝ SYSTÉM: JTSK	VÝŠKOVÝ SYSTÉM: Bpv
Projektant	Ing arch Ing I. Hubert

Projektant
Inq.arch. Jan Linhart

Podestroni, M., 100-00, Pistoia 0
 kancoll: C015, Kienova 5, 102-00 Praha 6
 Tel: (+420) 777 644 325, e-mail: info@C015.cz

Autor a IHP:	J.L. Inhart
Investor:	Obec Trávekov, Křižná 69, 252 26 Trávekov IČ: 00241741

Model:	Trebokov, Havni 190, 252, 26 areal Šachy
Projektant čásl:	Rutisko

PRÍLOHA č. 1
PRÍKON spol. s r.o.

Kancelář Jankovcova 6, 170 00 Praha 7
777 107 125, e-mail: info@pikmon.cz

ROZŠÍŘENÍ KAPACIT ZŠ A MŠ Třebotov

DOKUMENTACE PRO PROVÁDĚNÍ STAVBY

Objekt	SO 03 Komunikace a zpevněné plochy
--------	------------------------------------

Část	D.1.03
Zodpovědný pracovník	Ing. Jiří Křenčík

Pilona	SITUACE	PLANO (0,01133) m.
		Método : 1:250

Citro pinnatif. **D.1.03.2**
