

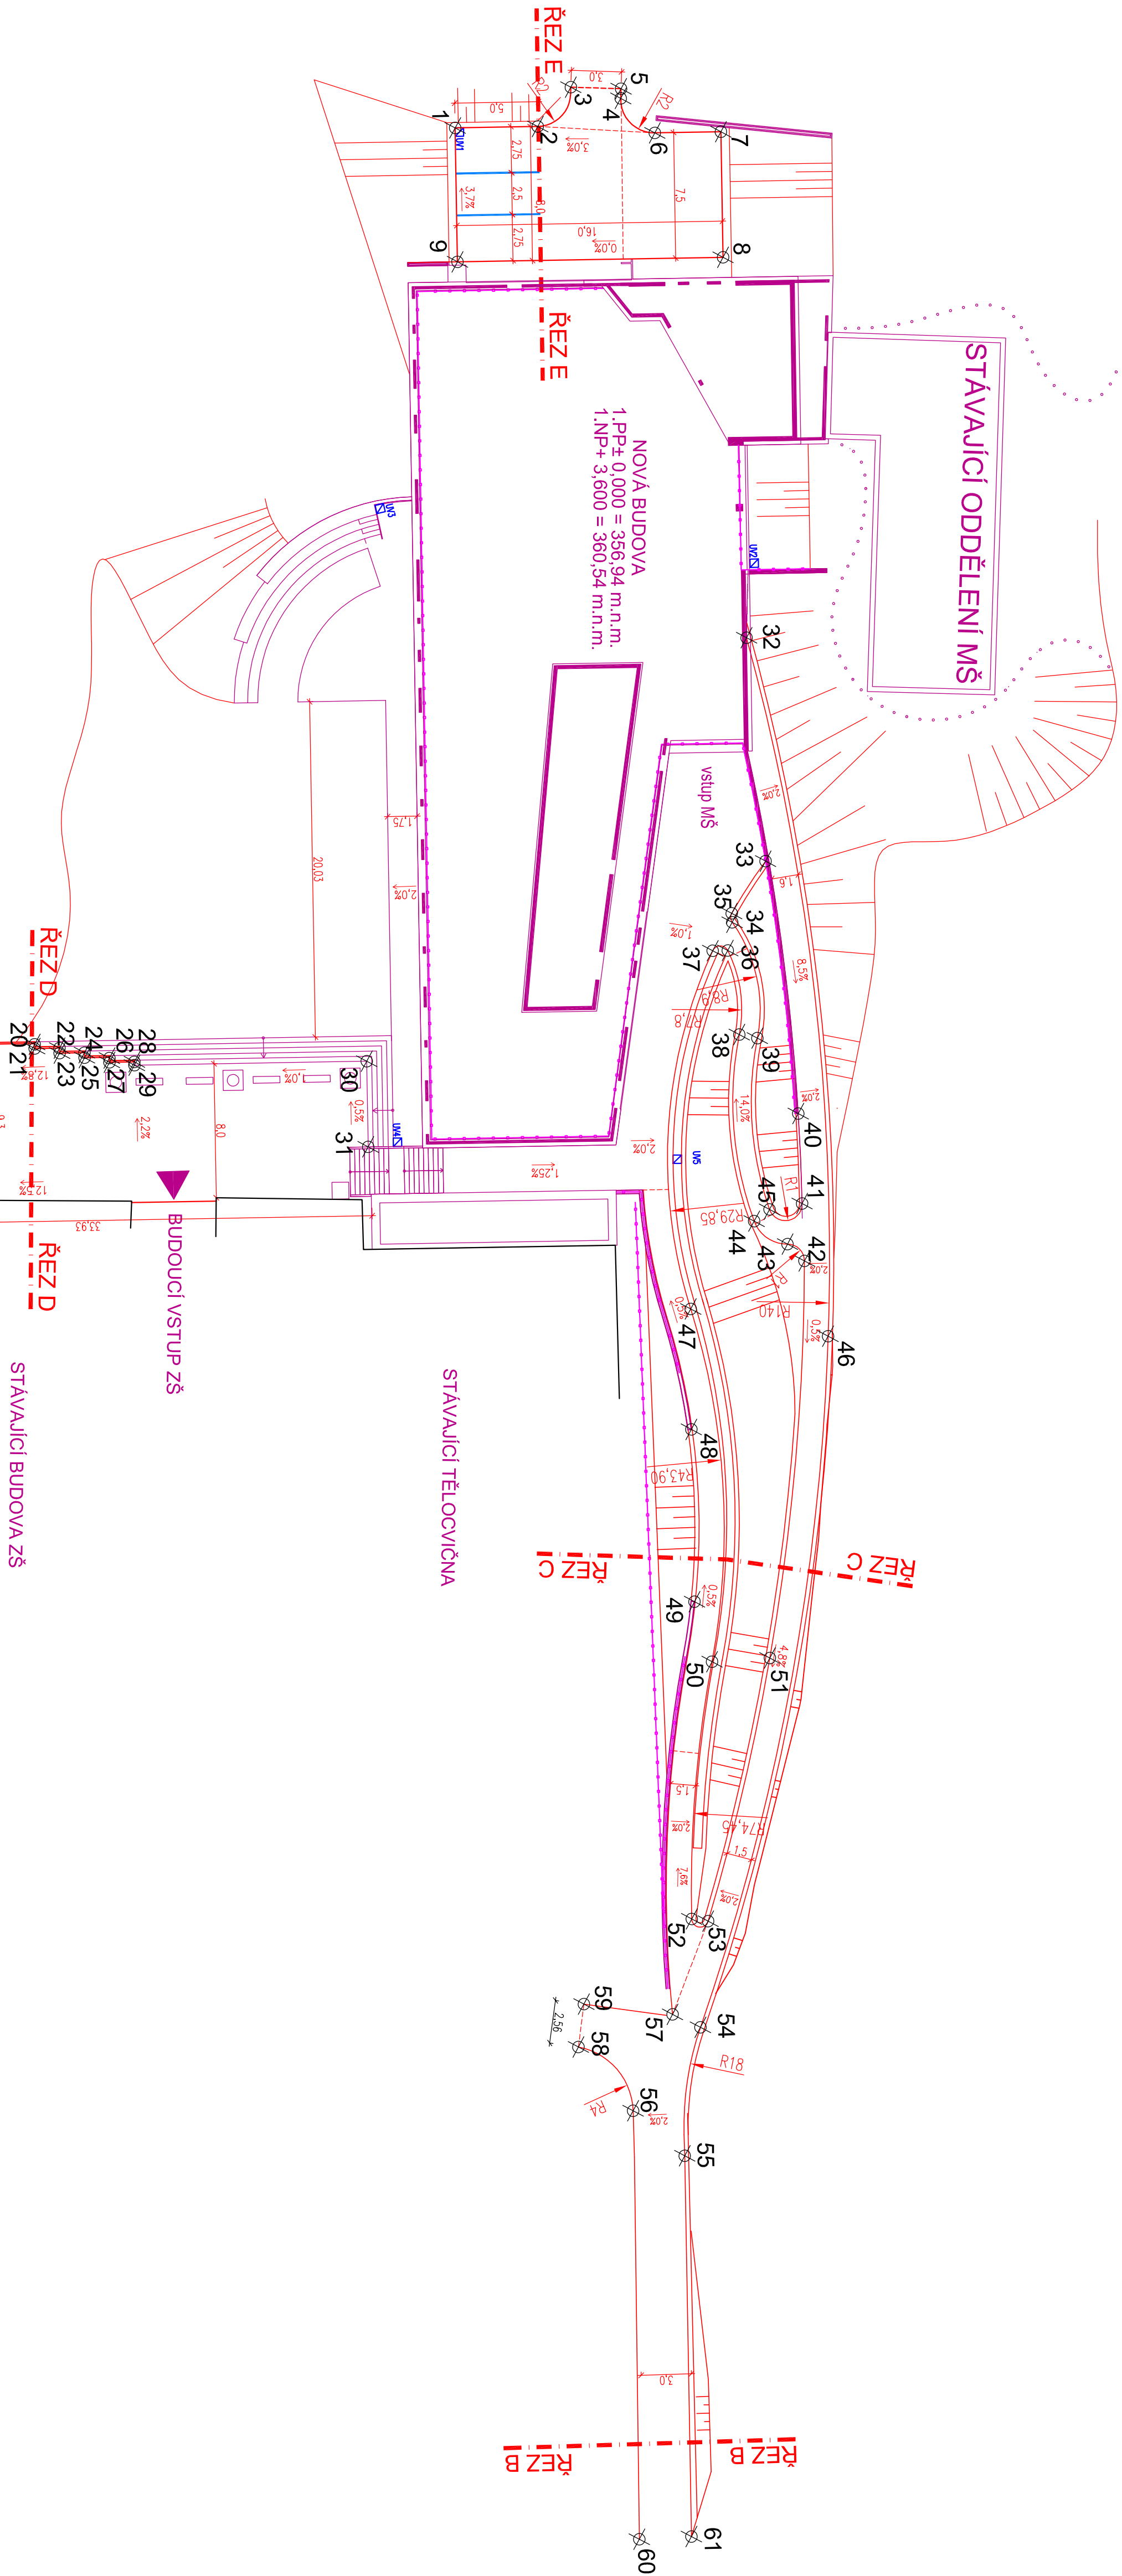


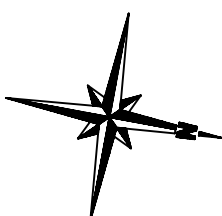

TABULKA HLAVNÍCH VÝTVÝČOVACÍCH BODŮ

Výtvýčovací body JTSK

č. bodu	Y	X	č. bodu	Y	X	č. bodu	Y	X
1	753844.397	1054245.211	33	753804.744	1054218.964	65	753671.877	1054187.973
2	753845.394	1054240.379	34	753800.784	1054220.252	66	753673.876	1054188.045
3	753848.054	1054238.865	35	753801.307	1054220.379	67	753679.939	1054189.084
4	753847.943	1054235.812	36	753799.084	1054220.204	68	753684.589	1054189.282
5	753848.515	1054235.901	37	753798.902	1054221.087	69	753685.883	1054153.035
6	753846.291	1054233.436	38	753794.273	1054218.607	70	753680.883	1054152.857
7	753847.081	1054229.568	39	753790.262	1054214.282	71	753675.208	1054150.859
8	753839.732	1054228.068	40	753790.279	1054213.507	72	753675.208	1054152.307
9	753836.559	1054243.611	41	753785.039	1054213.072	73	753675.149	1054152.271
10	753781.776	1054278.727	42	753781.695	1054212.307	74	753672.890	1054153.220
11	753783.758	1054279.127	43	753782.495	1054213.483	75	753672.160	1054166.720
12	753783.311	1054276.382	44	753783.479	1054214.918	76	753673.633	1054166.772
13	753783.245	1054273.553	45	753784.336	1054210.094	77	753674.597	1054167.807
14	753786.279	1054271.578	46	753777.535	1054218.458	78	753674.561	1054168.807
15	753786.311	1054271.578	47	753777.630	1054218.458	79	753674.561	1054168.807
16	753786.336	1054270.304	48	753777.630	1054218.458	80	753672.563	1054168.736
17	753784.071	1054270.009	49	753777.630	1054217.102			
18	753774.037	1054269.622	50	753760.465	1054213.502			
19	753772.074	1054269.238	51	753757.153	1054213.546			
20	753774.289	1054268.534	52	753756.001	1054209.991			
21	753765.989	1054259.872	53	753741.824	1054211.721			
22	753765.744	1054259.822	54	753741.876	1054210.024			
23	753765.744	1054258.368	55	753735.557	1054210.735			
24	753765.744	1054258.307	56	753727.844	1054209.541			
25	753766.044	1054256.853	57	753726.919	1054213.064			
26	753765.998	1054255.328	58	753736.012	1054211.804			
27	753765.753	1054255.278	59	753735.645	1054216.972			
28	753766.050	1054253.823	60	753704.830	1054208.010			
29	753765.854	1054253.783	61	753705.580	1054204.980			
30	753768.631	1054240.188	62	753679.195	1054200.260			
31	753768.617	1054239.164	63	753670.050	1054197.064			
32	753817.652	1054222.523	64	753673.656	1054194.233			

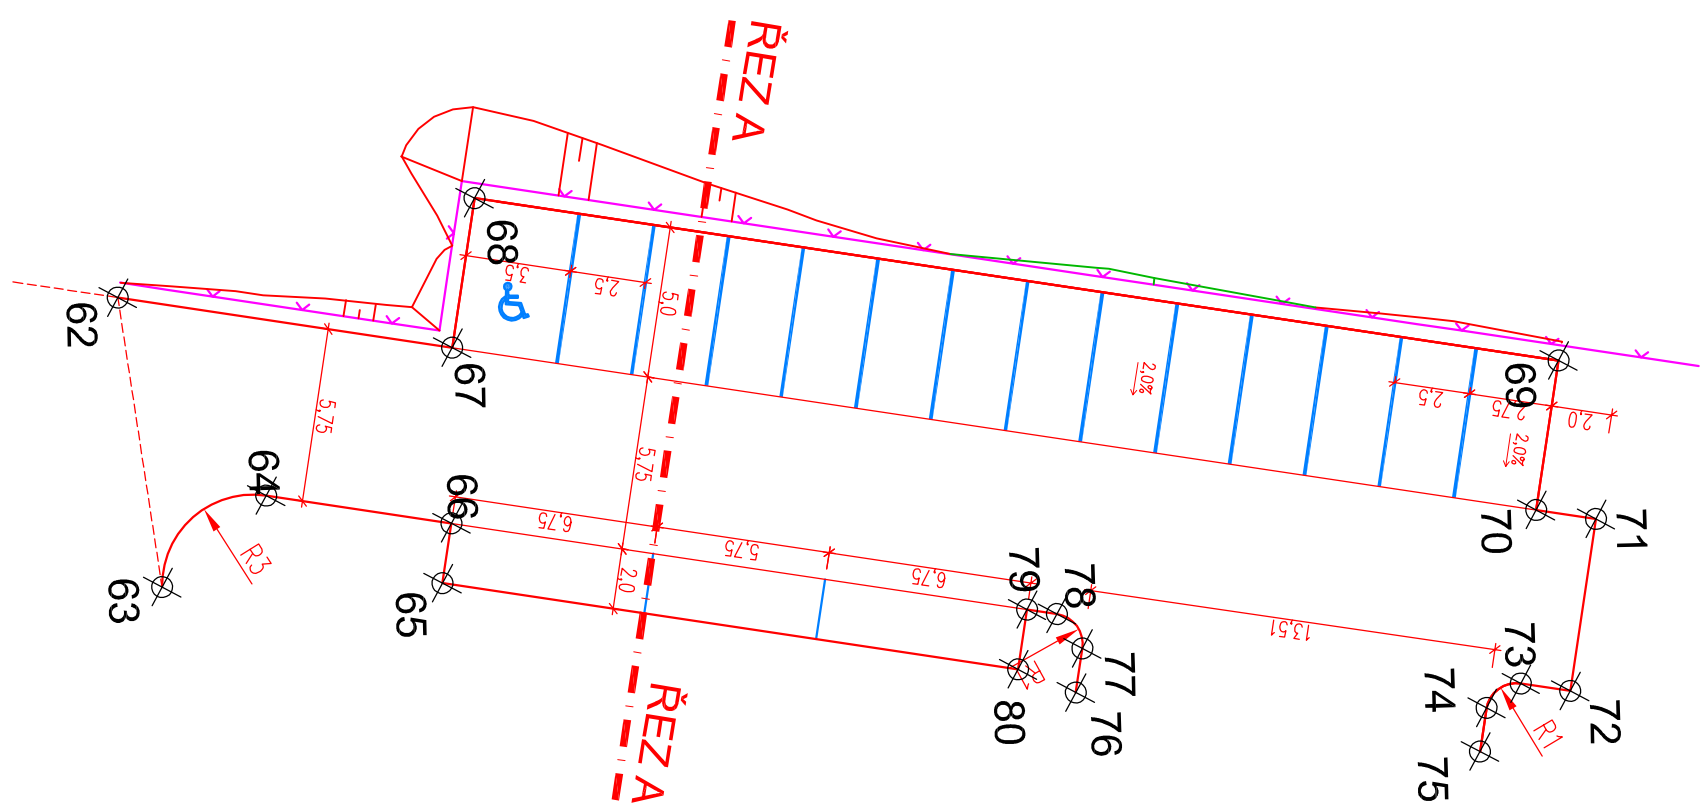

LEGENDA

- NAHRŮOVANÉ HRANY
- VÝTVÝČOVACÍ BODY

SOUBŮDNÝ SYSTÉM JTSK

Projektant Ing. arch. Jan Linhart





