


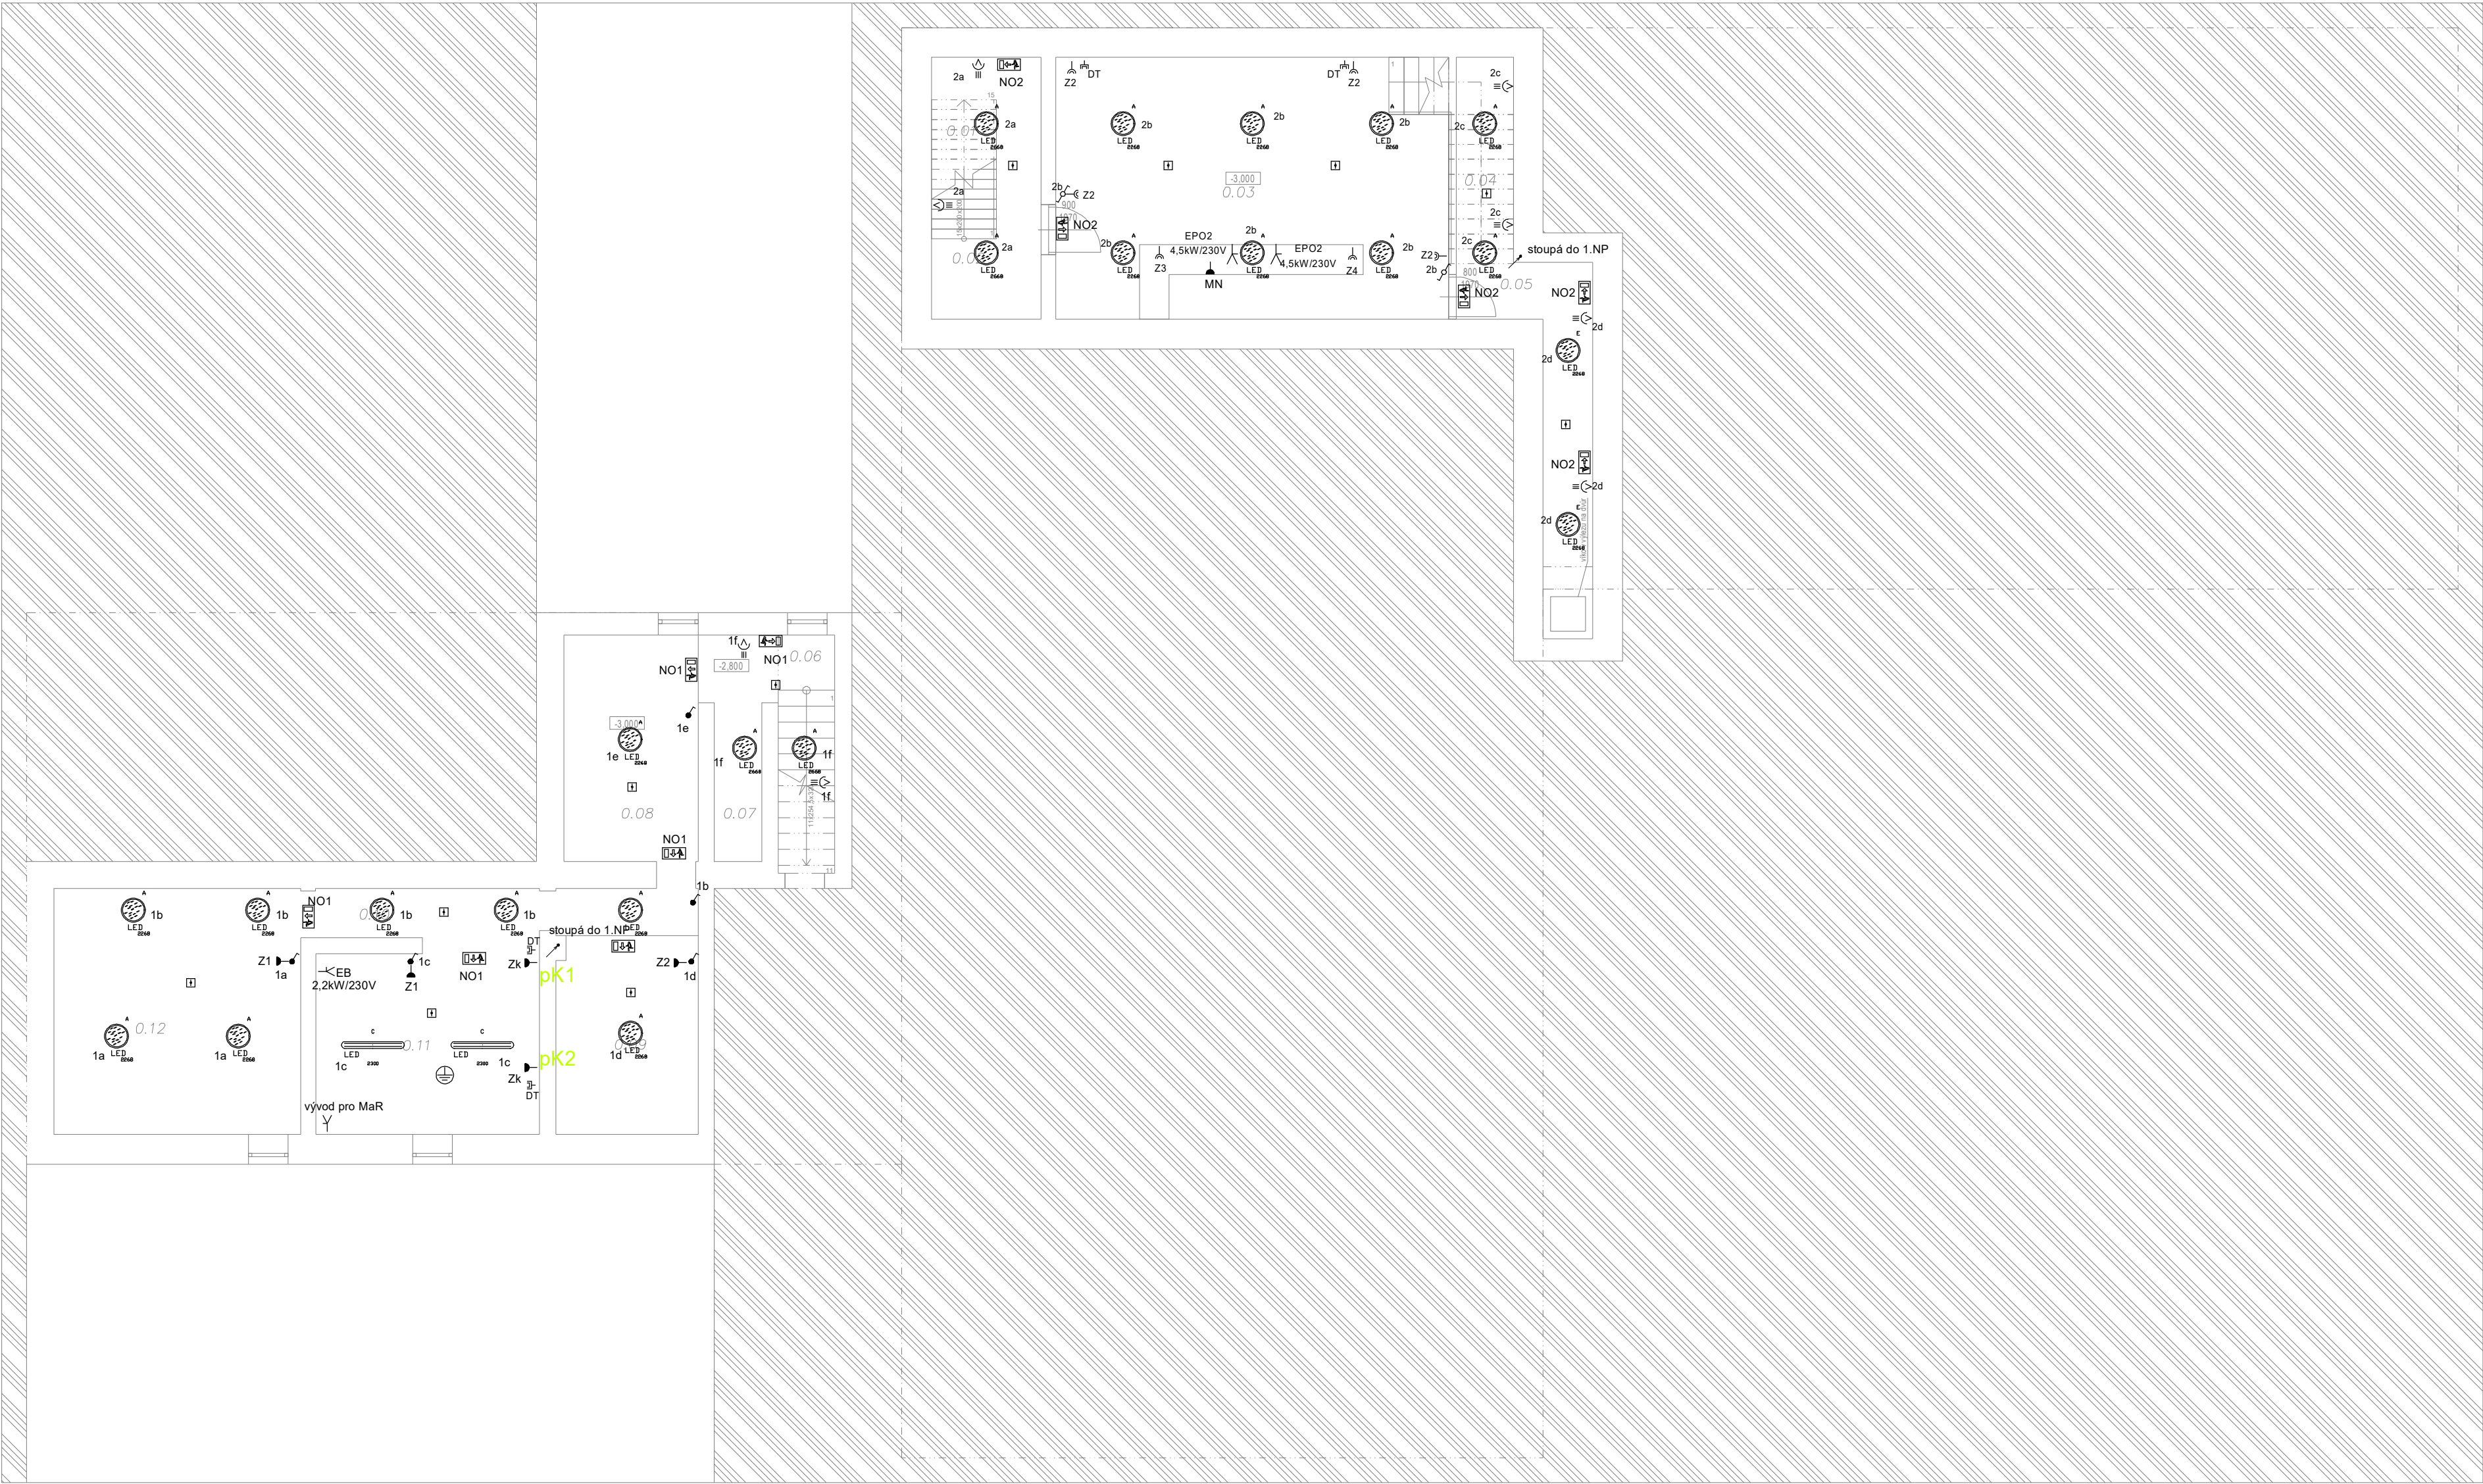


LEGENDA MÍSTNOSTÍ:

č.m.	název místnosti	plocha m²
0.01	Schodiště z pódia	10,85
0.02	Chodba/sklad	14,00
0.03	Klubovna	17,90
0.04	Schodiště	11,15
0.05	Sklad	11,83
0.06	Schodiště	5,45
0.07	Sklad	5,26
0.08	Sklad	12,31
0.09	Sklad	14,06
0.10	Kotelna	11,83
0.11	Chodba	5,22
0.12	Sklad	24,55
Celkem		144,41

LEGENDA MATERIÁLŮ:

	STÁVAJÍCÍ KONSTRUKCE
	ROSTLY TERÉN
	PŘÍČKOVKY YTONG š. 100 mm
	NAVRŽENÉ KONSTRUKCE

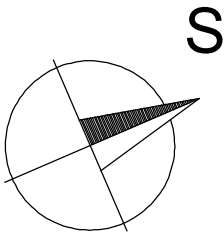

POZNÁMKA:

- projekt není podkladem pro zhotovení díla.
- Fixální dimenze jednotlivých sítí, pozice a vlastní technické řešení bude předmětem dalšího stupně projektové dokumentace.
- Nejedná se o výrobní, ani dílenskou dokumentaci.
- rozměry všech prvků na stavbě musí realizační firma ověřit ve vztahu k okolním konstrukcím na stavbě.
- O případných změnách nebo odchylkách od projektové dokumentace je dodavatel povinen informovat projektanta a investora před zhotovením díla.
- V případě nejistoty se obrátit na projektanta.
- Za odbornost zhotovení díla zodpovídá dodavatel stavby.
- Za vyřízení průběhu sítí odpovídá dodavatel stavby.
- Dodavatel stavby je povinen se před započetím díla seznámit s projektovou dokumentací a stavem řešeného objektu.
- hraný omezených konstrukcí budou vyznačeny hliníkovými náčrtnými podomítkovými profily
- výšková kóta parapetu představuje rozměr od čisté podlahy k hornímu lici parapetu (stavební)
- přesná poloha prostupů a drážek bude koordinována s částí ZT1

LEGENDA

	rozvodnice jištění		vývod 400 V IP44		vyp. č. 1 IP 20		klesající vedení
	datová zásuvka		vývod 230 V IP44		vyp. č. 5 IP 20		stoupací vedení
	zás. 230 V IP 44 zapuštěná		zás. 230 V IP 20		vyp. č. 6 IP 20		autonomní pož. hlásič
	zás. 230 V IP 20		vyp. č. 1 IP 44-zapuštěný		NO-LED 1 hod 3 W IP 44		
	dvojn. zás. 230 V IP 20		prostorový termostat		pohybové čidlo		

návrh svítidel dle výpočtu osvětlení
elektroinstalace bude uložena pod omítkou
z rozvodnice jištění R1 a R2 budou instalovány kabel, rozvody
osvětlení + zásuv. okruhy 230 V

PROJEKČNÍ KANCELÁR	ZODP.PROJEKTANT	KRESLIL		
K F U	MARTIN JAHODA	MARTIN JAHODA		
STAVEBNÍ FIRMA				
INVESTOR: Obec Nový Vestec, Ke Spolilovu 5, 25075 Nový Vestec				
AKCE: STAVEBNÍ ÚPRAVY OBJEKTU č.p.5 p.č. 142/1, k.ú. Nový Vestec OBJEKT č.p.5			DATUM	10.2021
OBSAH: ELEKTROINSTALACE PŮDORYS 1.PP			FORMÁT	A2
			MÉRÍTKO	1:100
			STUPEŇ	DSP
			Č. VÝKR.	PARÉ Č.
			D.1.4.2	