


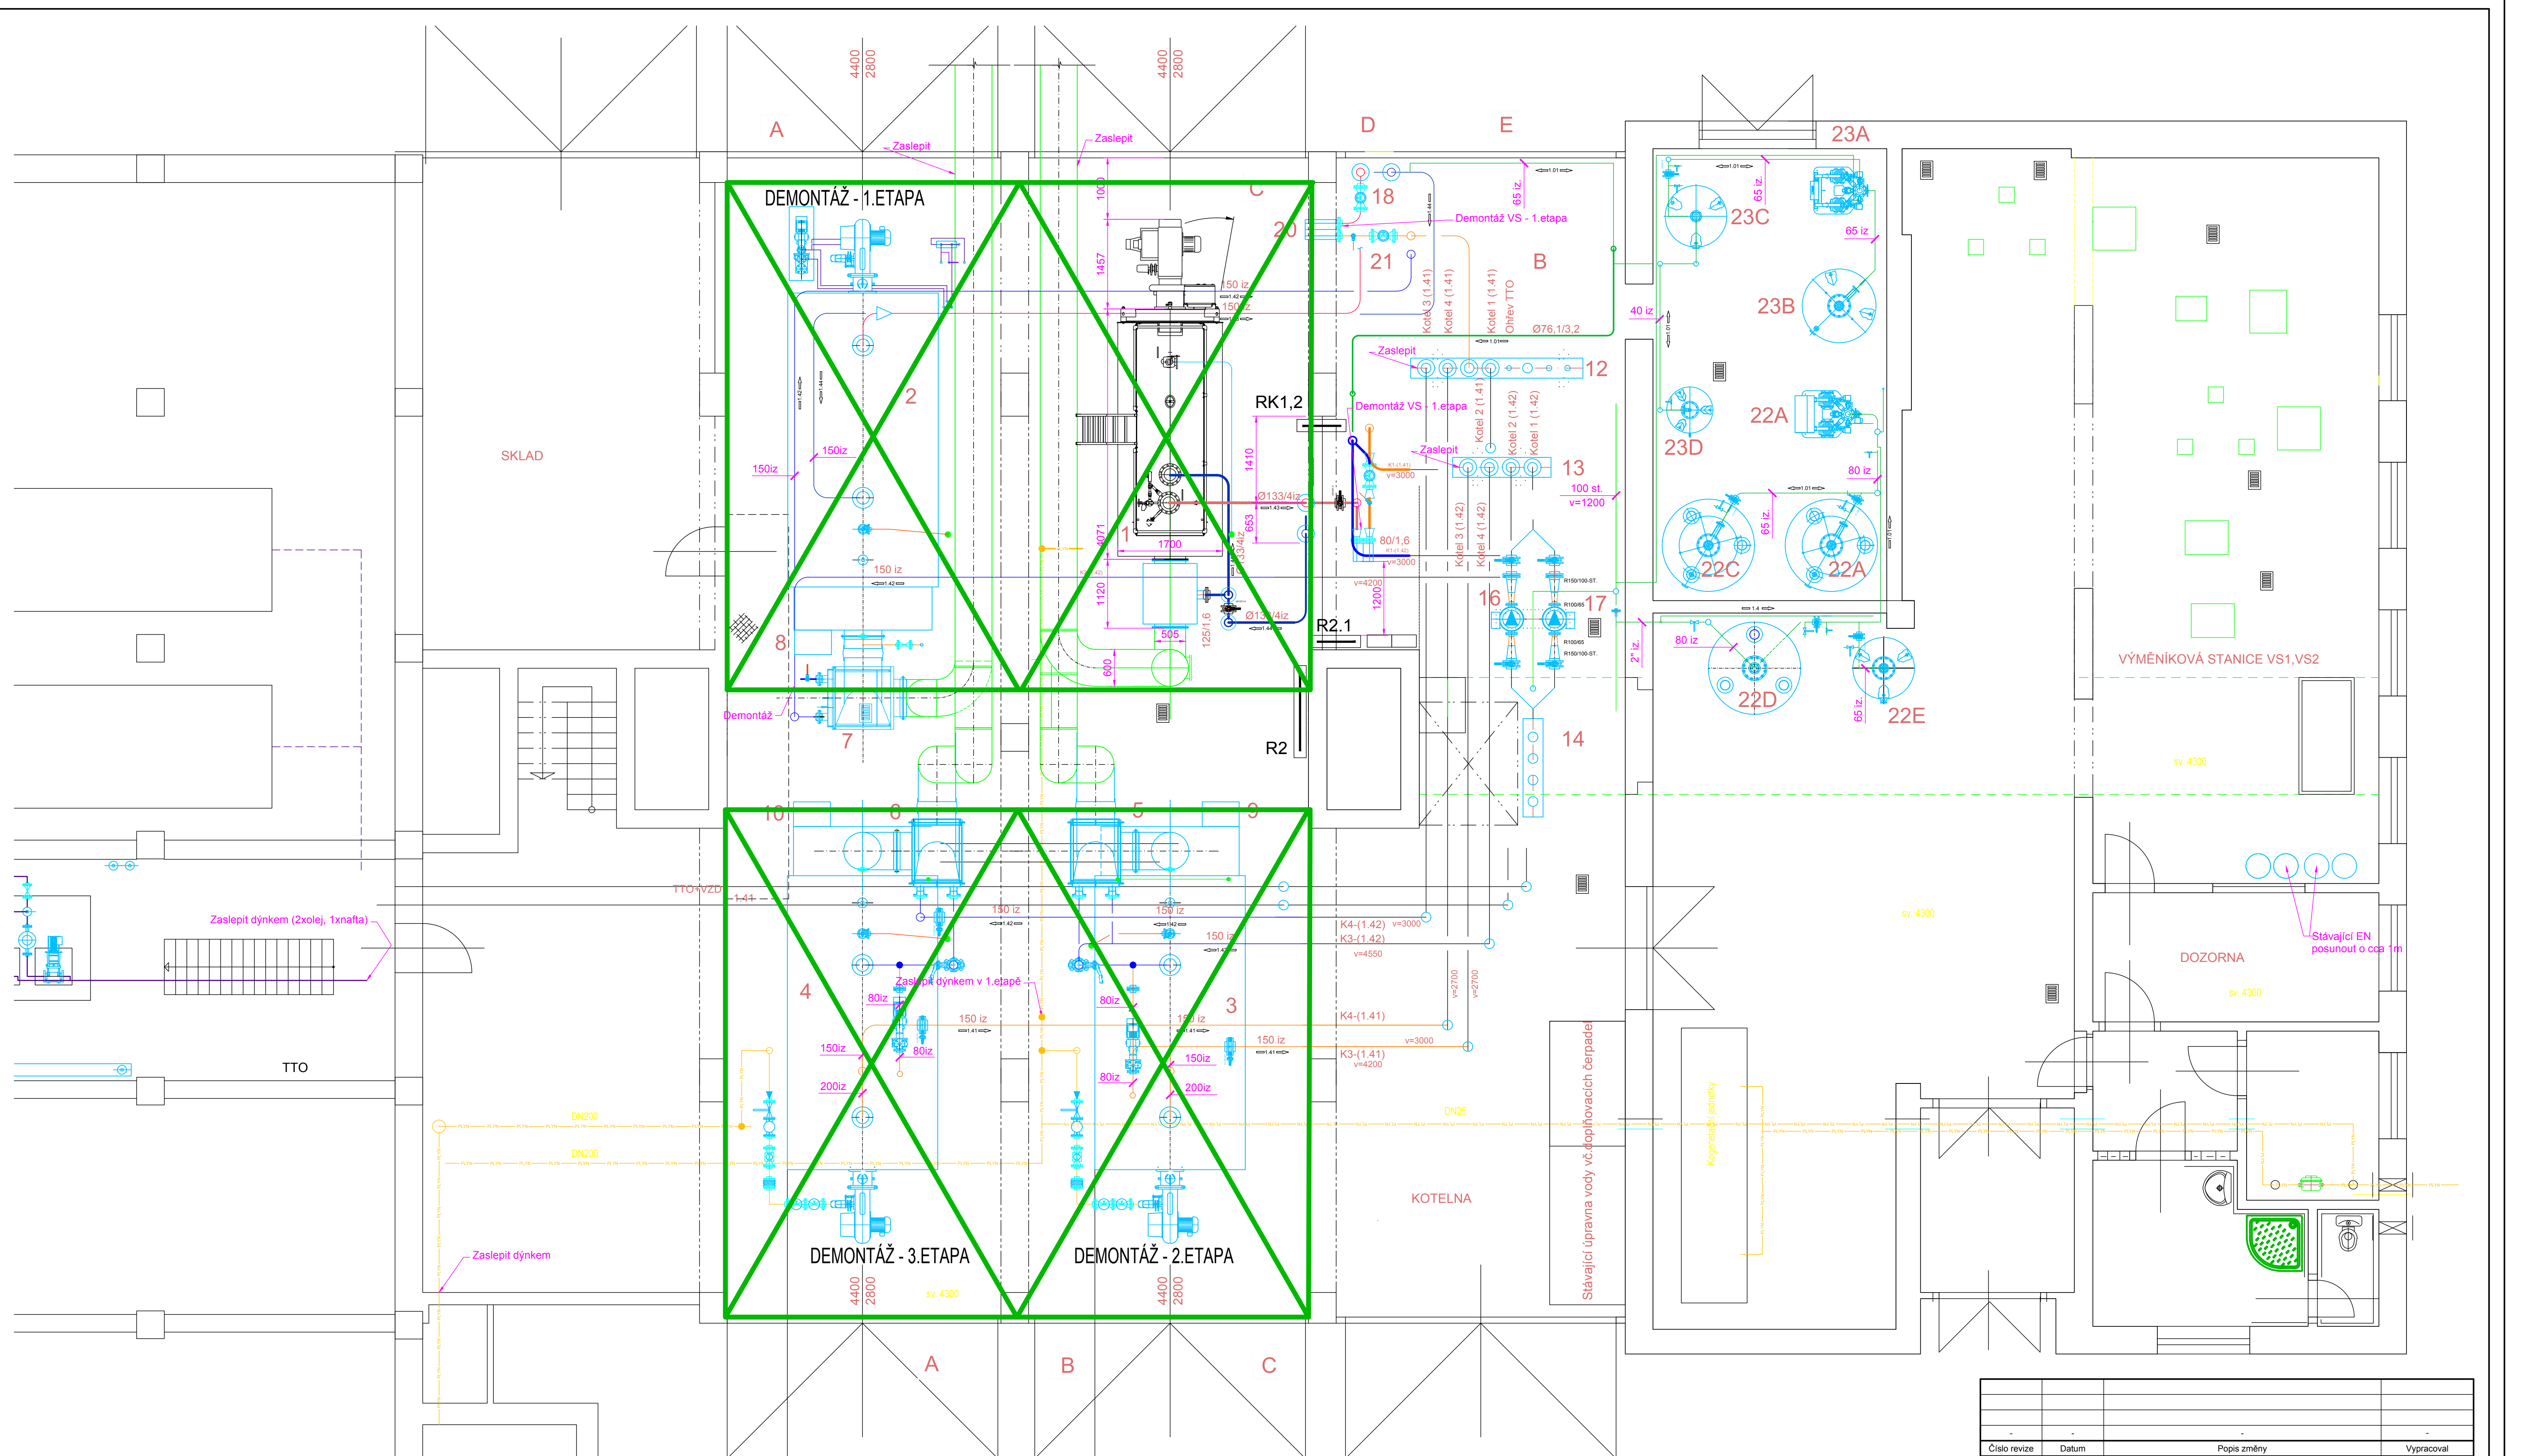

Poznámka - demontáže:
Po provedení demontáže po etapách budou veškerá volná potrubí zasklepěna. Potrubí, která zůstanou pod tlakem média budou zasklepěna dýnkou (plyn, potrubí topné a zpětné vody, oleje, nafta, rozdělovač, sběrač). Potrubí bez tlaku je možno zasklepit pouze tzv. plechovou blindou (spaliny)

- 1.01

EXPANZNÍ POTRUBÍ
- 1.11

POJIŠTNÉ POTRUBÍ
- 1.4

VODA DOPLŇOVACÍ
- 1.41

VODA TOPNÁ 130°C (80°C)
- 1.42

VODA ZPĚTNÁ 70°C (60°C)
- 1.43

VODA TOPNÁ 155°C
- 1.44

VODA ZPĚTNÁ 115°C
- 1.45

VODA DOPLŇOVACÍ - RUČNÍ DOPOUŠTĚNÍ
- 2.11

MAZUT PŘÍVOD
- 2.12

MAZUT ZPĚTEČKA
- 2.2

NAFTA
- STL PLYNOVOD
- ODKALOVACÍ A KONDENZÁTNÍ POTRUBÍ

Číslo revize	Datum	Popis změny						Vypracoval	
Z HOTOVITEL:							INVESTOR:		
 s.r.o.							Severočeská teplárenská a.s.		
Sídliště Nová Ves - CPS							Teplárenská 2		
415 01 Teplice							434 03 Most Komofany		
www.sitez.cz									
Vypracoval						Zakázkové číslo		23 - 031	
						Datum		08/2023	
Kontroloval		Ing. Jan Mandžák				Stupeň		DPS	
						Měřítko		1 : 50	
Akce : Rozšíření TN Litvínov etapa I. D3 -Oddělovací VS v kotelně "S"									
Obsah :							Prof. číslo :		Paré :
PŮDORYS - DEMONTÁŽE							03		x