


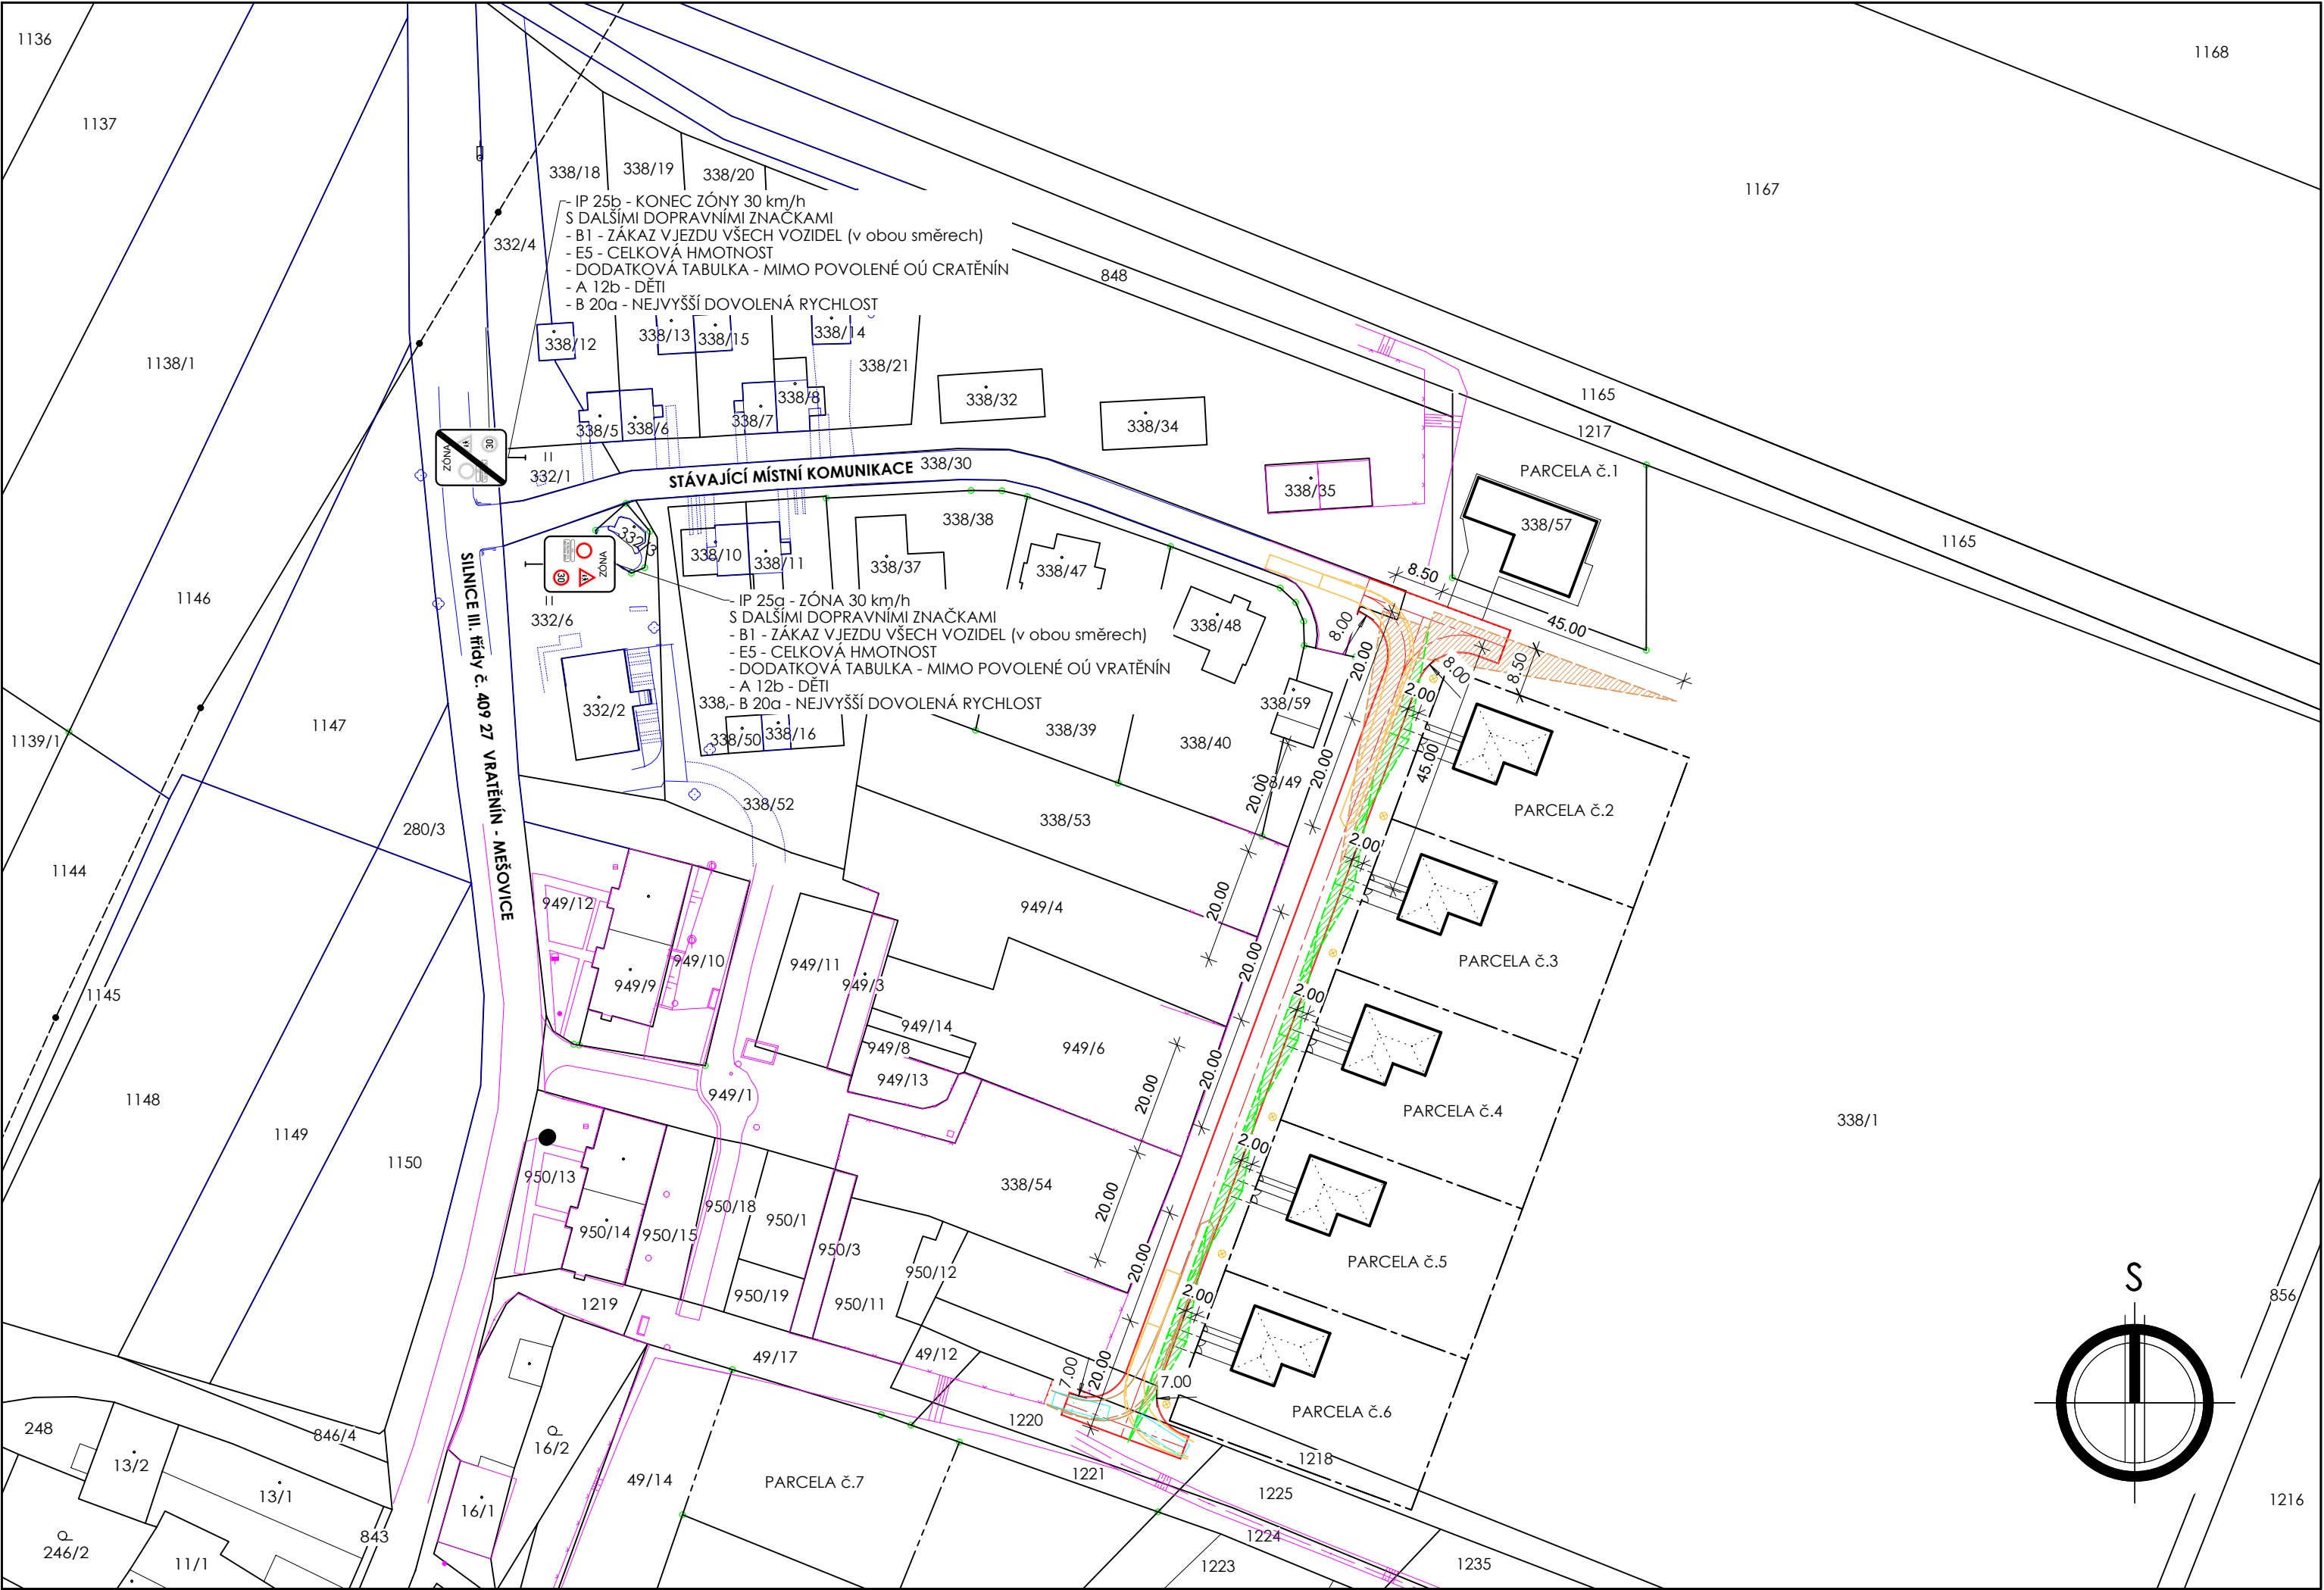

LEGENDA

- POLOHOVISNÝ ZÁKRES ÚZEMÍ - ZDROJ GEOMETRICKÉ ZAMĚŘENÍ Z ROKU 2009
- POLOHOVISNÝ ZÁKRES ÚZEMÍ - ZDROJ A STÁŘÍ NEZNÁMÝ, NELZE GARANTOVAT SPRÁVNOST!
- NAVRHOVANÁ STAVBA

STÁVAJÍCÍ DOPRAVNÍ ZNAČENÍ

V KŘIŽOVATCE MÍSTNÍ KOMUNIKACE SE NACHÁZÍ DOPRAVNÍ ZNAČKY:


- 1) VE SMĚRU JÍZDY DO SLEPÉ MÍSTNÍ KOMUNIKACE:
- IZ - ZÓNA S UPŘESŇUJÍCÍMI ZNAČKAMI
 - B1 - ZÁKAZ VJEZDU VŠECH VOZIDEL (v obou směrech)
 - E5 - CELKOVÁ HMOTNOST
 - DODATKOVÁ TABULKA - MIMO POVOLENÍ OÚ VRATĚNÍN
 - A 12b - DĚTI
 - B 20a - NEJVYŠŠÍ DOVOLENÁ RYCHLOST

- 2) Z OPAČNÉHO SMĚRU:
- IZ - KONEC ZÓNY S UPŘESŇUJÍCÍMI ZNAČKAMI
 - B1 - ZÁKAZ VJEZDU VŠECH VOZIDEL (v obou směrech)
 - E5 - CELKOVÁ HMOTNOST 3,5 t
 - DODATKOVÁ TABULKA - MIMO POVOLENÍ OÚ VRATĚNÍN
 - A 12b - DĚTI
 - B 20a - NEJVYŠŠÍ DOVOLENÁ RYCHLOST

ROZHLEDY

- A) ROZHLEDY NA KŘIŽOVATCE MÍSTNÍ KOMUNIKACÍ S PŘEDNOSTÍ ZPRAVA
- 45/8,5 m PRO NAVRHOVOU RYCHLOST 30 km/h
- B) ROZHLED NA SJEZDU NA POZEMEK - 20/2 m PRO NAVRHOVOU RYCHLOST 30 km/h
- SJEZD NA POZEMEK JE MOŽNÉ UMÍSTIT MIMO NAVRHOVANÝ SJEZD. ZMĚNA UMÍSTĚNÍ SJEZDU BUDE ŘEŠENO NOVÝM POVOLENÍM SJEZDU.
 - V MÍSTĚ ROZHLEDU VYMEZENÝM ROZHLEDOVÝM TROJÚHELNÍKEM DLE ČSN 73 6110 Z1 - PROJEKTOVÁNÍ MÍSTNÍCH KOMUNIKACÍ, NESMÍ BÝT ŽÁDNÉ PŘEKÁŽKY VYŠŠÍ 0,7 m NAD ÚROVNÍ JÍZDNÍHO PRUHU/PÁSU I SJEZDU. PŘÍSTUPNÉ JSOU OJEDINĚLÉ PŘEKÁŽKY O ŠÍŘCE ≤0,15 m A VE VZÁJEMNÉ VZDÁLENOSTI >10 m (VEŘEJNÉ OSVĚTLENÍ, DOPRAVNÍ OZNAČENÍ, STROM).

- ROZHLED NA KŘIŽOVATCE S PŘEDNOSTÍ ZPRAVA - 45/8,5 m PRO NAVRHOVOU RYCHLOST 30 km/h
- ROZHLED NA SJEZDU NA POZEMEK - 20/2 m PRO NAVRHOVOU RYCHLOST 30 km/h

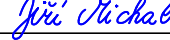ZODP. PROJEKTANT:		VYPRACOVAL:	KONTOLOVAL:	 STABO MB s.r.o. Dopravní 1693, 676 02 Moravské Budějovice IČO 262 45 906 tel.: 568 422 142 e-mail: info@stabomb.cz	
Vilém Růžička, DiS.		Jiří Michal, DiS.	Ing. Milan Procházka		
					
INVESTOR: Obec Vratěnin, IČO: 006 37 122 Vratěnin 88, 671 07 Vratěnin					
PARÉ:	VRATĚNÍN Výstavba technické infrastruktury pro následnou výstavbu bytových a rodinných domů			DATUM:	listopad 2019
				FORMÁT:	3A4
				STUPEŇ:	DPS
				Č. ZAKÁZKY:	110/19
	OBJEKT: SO 01 KOMUNIKACE VČETNĚ HTÚ	MĚŘÍTKO:	Č. VÝKRESU:		
VÝKRES: DOPRAVNÍ ZNAČENÍ A ROZHLEDY	1:1.000	D.1.8			