


VÝPIS TRUB, TVAROVEK A ARMATUR

ID	POLŽKA	POČET
TROUBY		
①	90/5,4 PE 100 RC SDR 17	180,7 m
TVAROVKY LITINA		
②	T 80/80	2 ks
③	FF 80 dl. 0,2 m	4 ks
④	Koleno N DN 80	2 ks
⑤	Přirubový adaptér DN 80 s jistěním proti podélnému posunu s výztužnou vložkou pro PE potrubí	1 ks
ELEKTROTVAROVKY		
⑥	Lemový nákrůžek + otočná přiruba d90	6 ks
⑦	Elektrospojky d90	15 ks
ARMATURY		
⑧	Šoupě přir. DN 80 s telesk. zemní soupravou (střední rozsah), včetně poklopu a podkladní desky	4 ks
⑨	Hydrant podzemní dvojčinný DN 80 dl. 1000, včetně poklopu a podkladní desky	2 ks
OSTATNÍ		
⑩	Betonový blok pod koleno	2 ks
⑪	Betonový blok pod odbočku	2 ks
⑫	Orientační tabulky	4 ks
⑬	Sloupky pro orientační tabulky	2 ks
⑭	Bílá signalizační ochranná fólie	181,0 m
⑮	Vyhledávací vodič CYY pr. 6 mm2	190,0 m

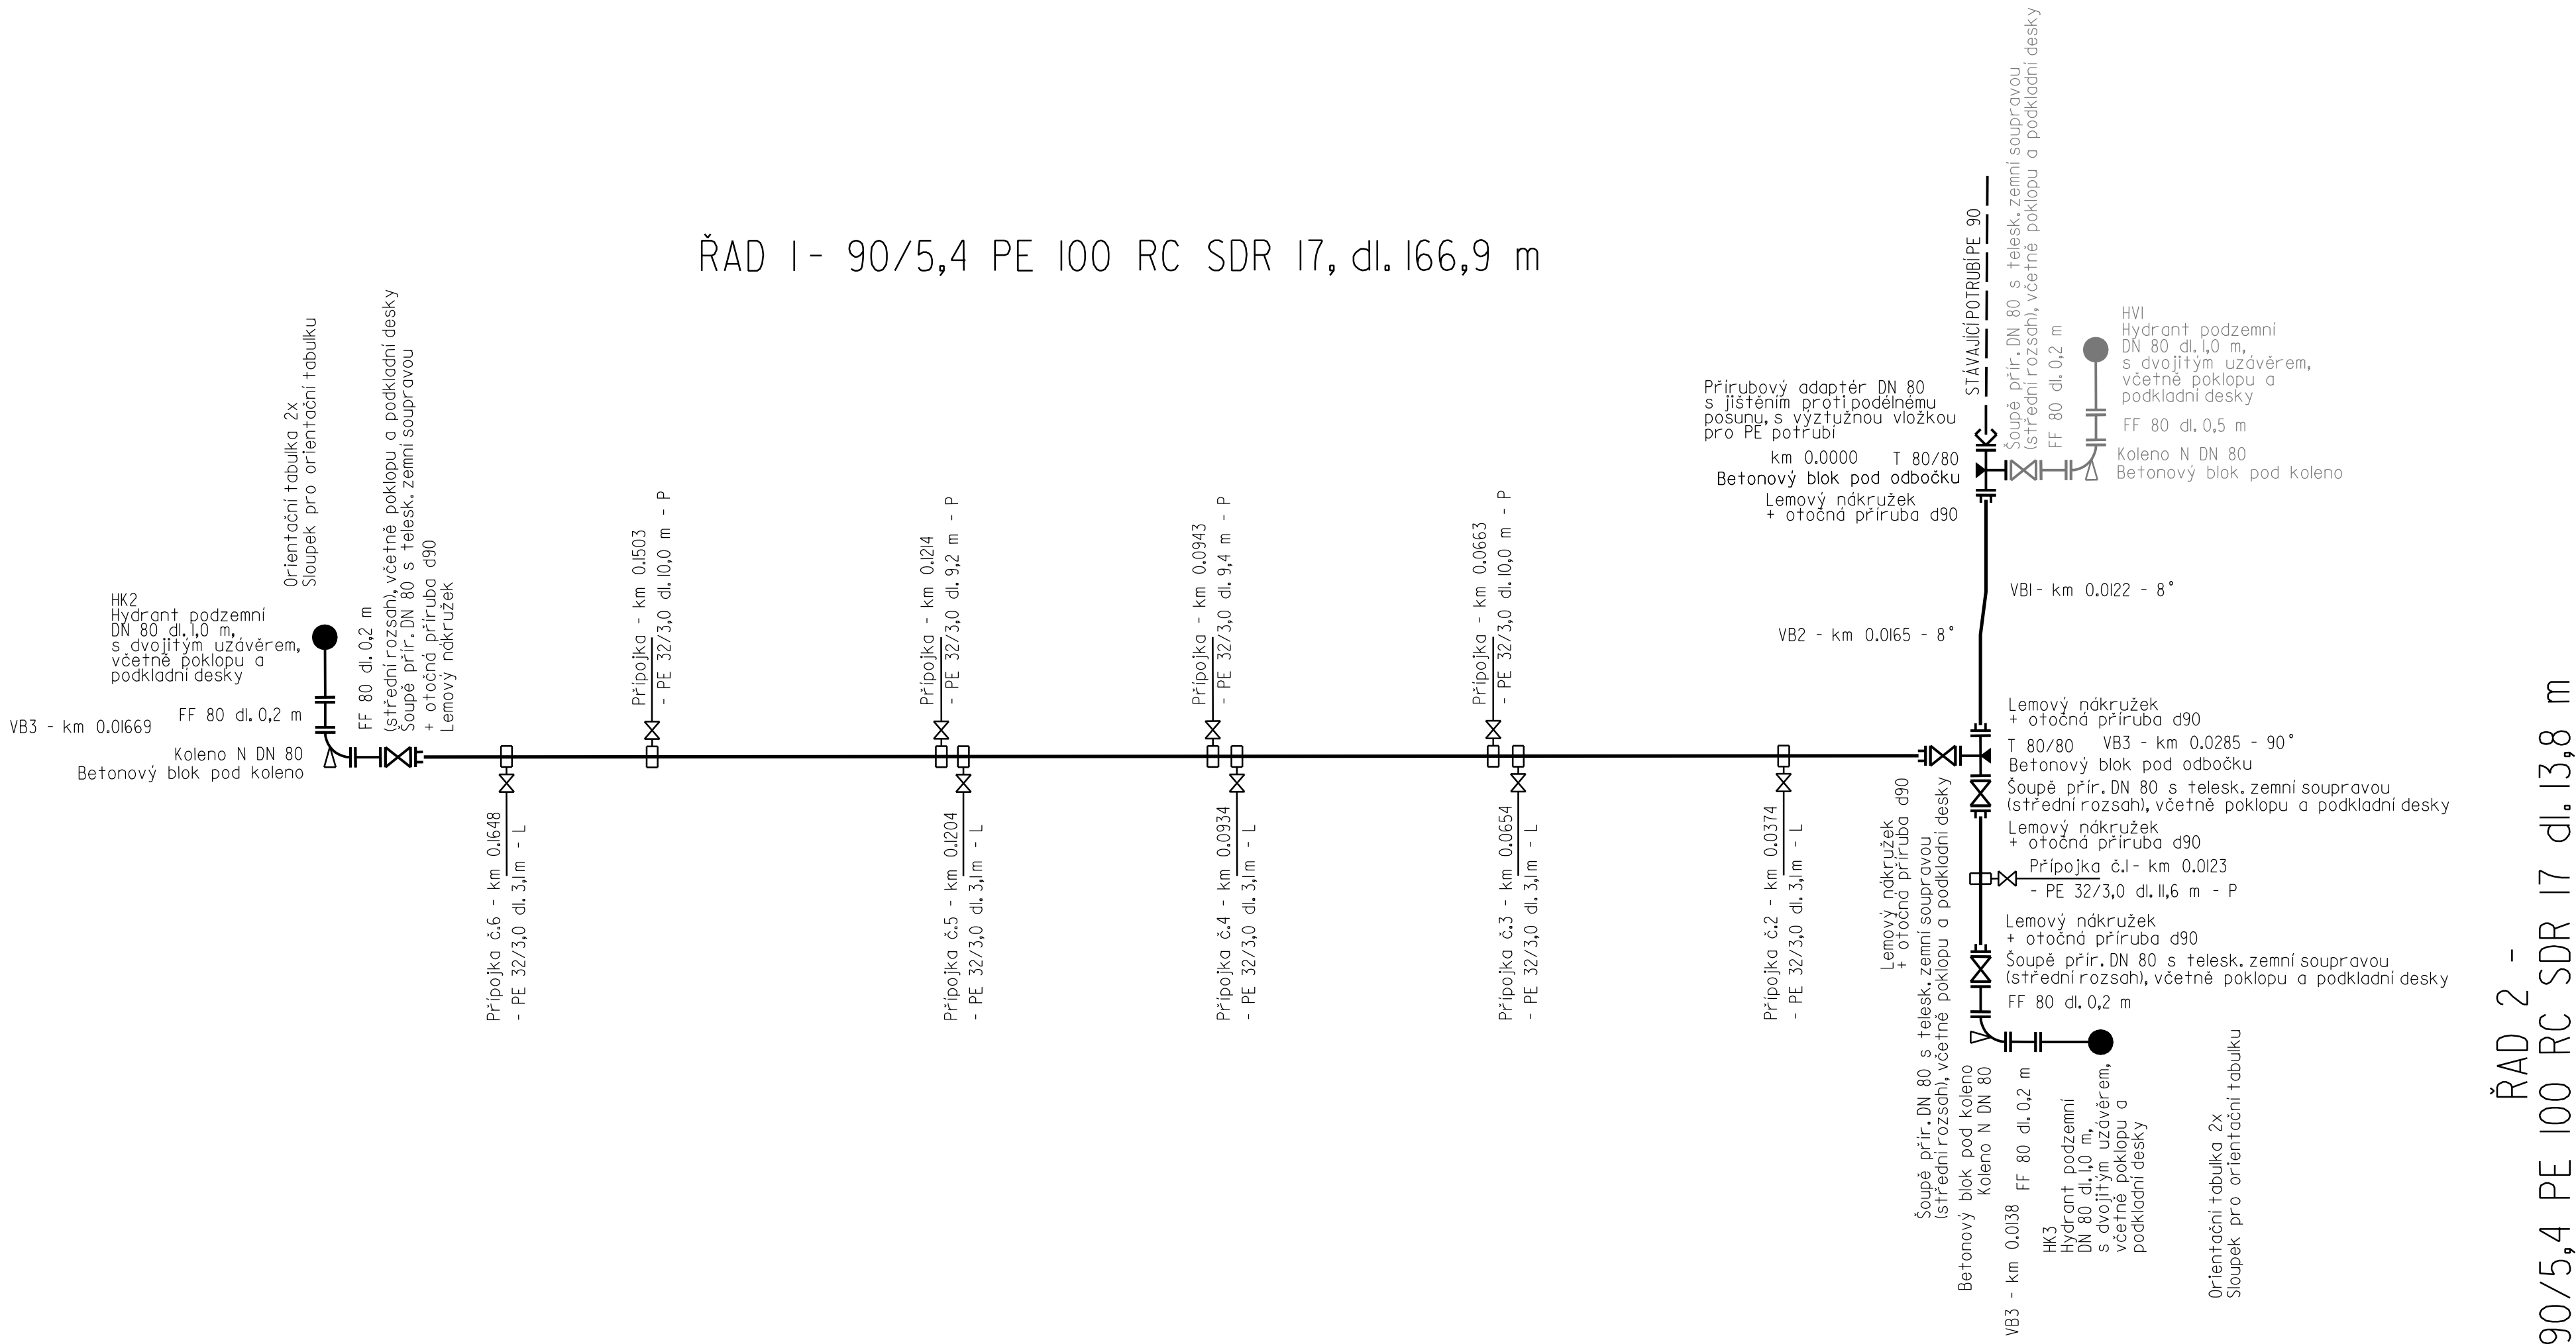

S0 02 Vodovod					
Vypracoval FICHTNEROVÁ		Autorizovaný inženýr ING. NOVOTNÝ		AOA - CLEAN projekční a geodetická kancelář U DVORA 11 JIHLAVA	
Investor : OBEC VRATĚNÍN		Kraj : Jihomoravský			
VRATĚNÍN Výstavba technické infrastruktury pro následnou výstavbu bytových a rodinných domů				Datum	09/2020
				Číslo zak.	254I
				Stupeň	DPS
				Příloha : Kladečské schéma + výpis materiálů	Měřítko : -