



ÚPRAVA VÝVODU VYHLEDÁVACÍHO KABELU VODOVODU
OSAZENÍ PODZEMNÍHO HYDRANTU

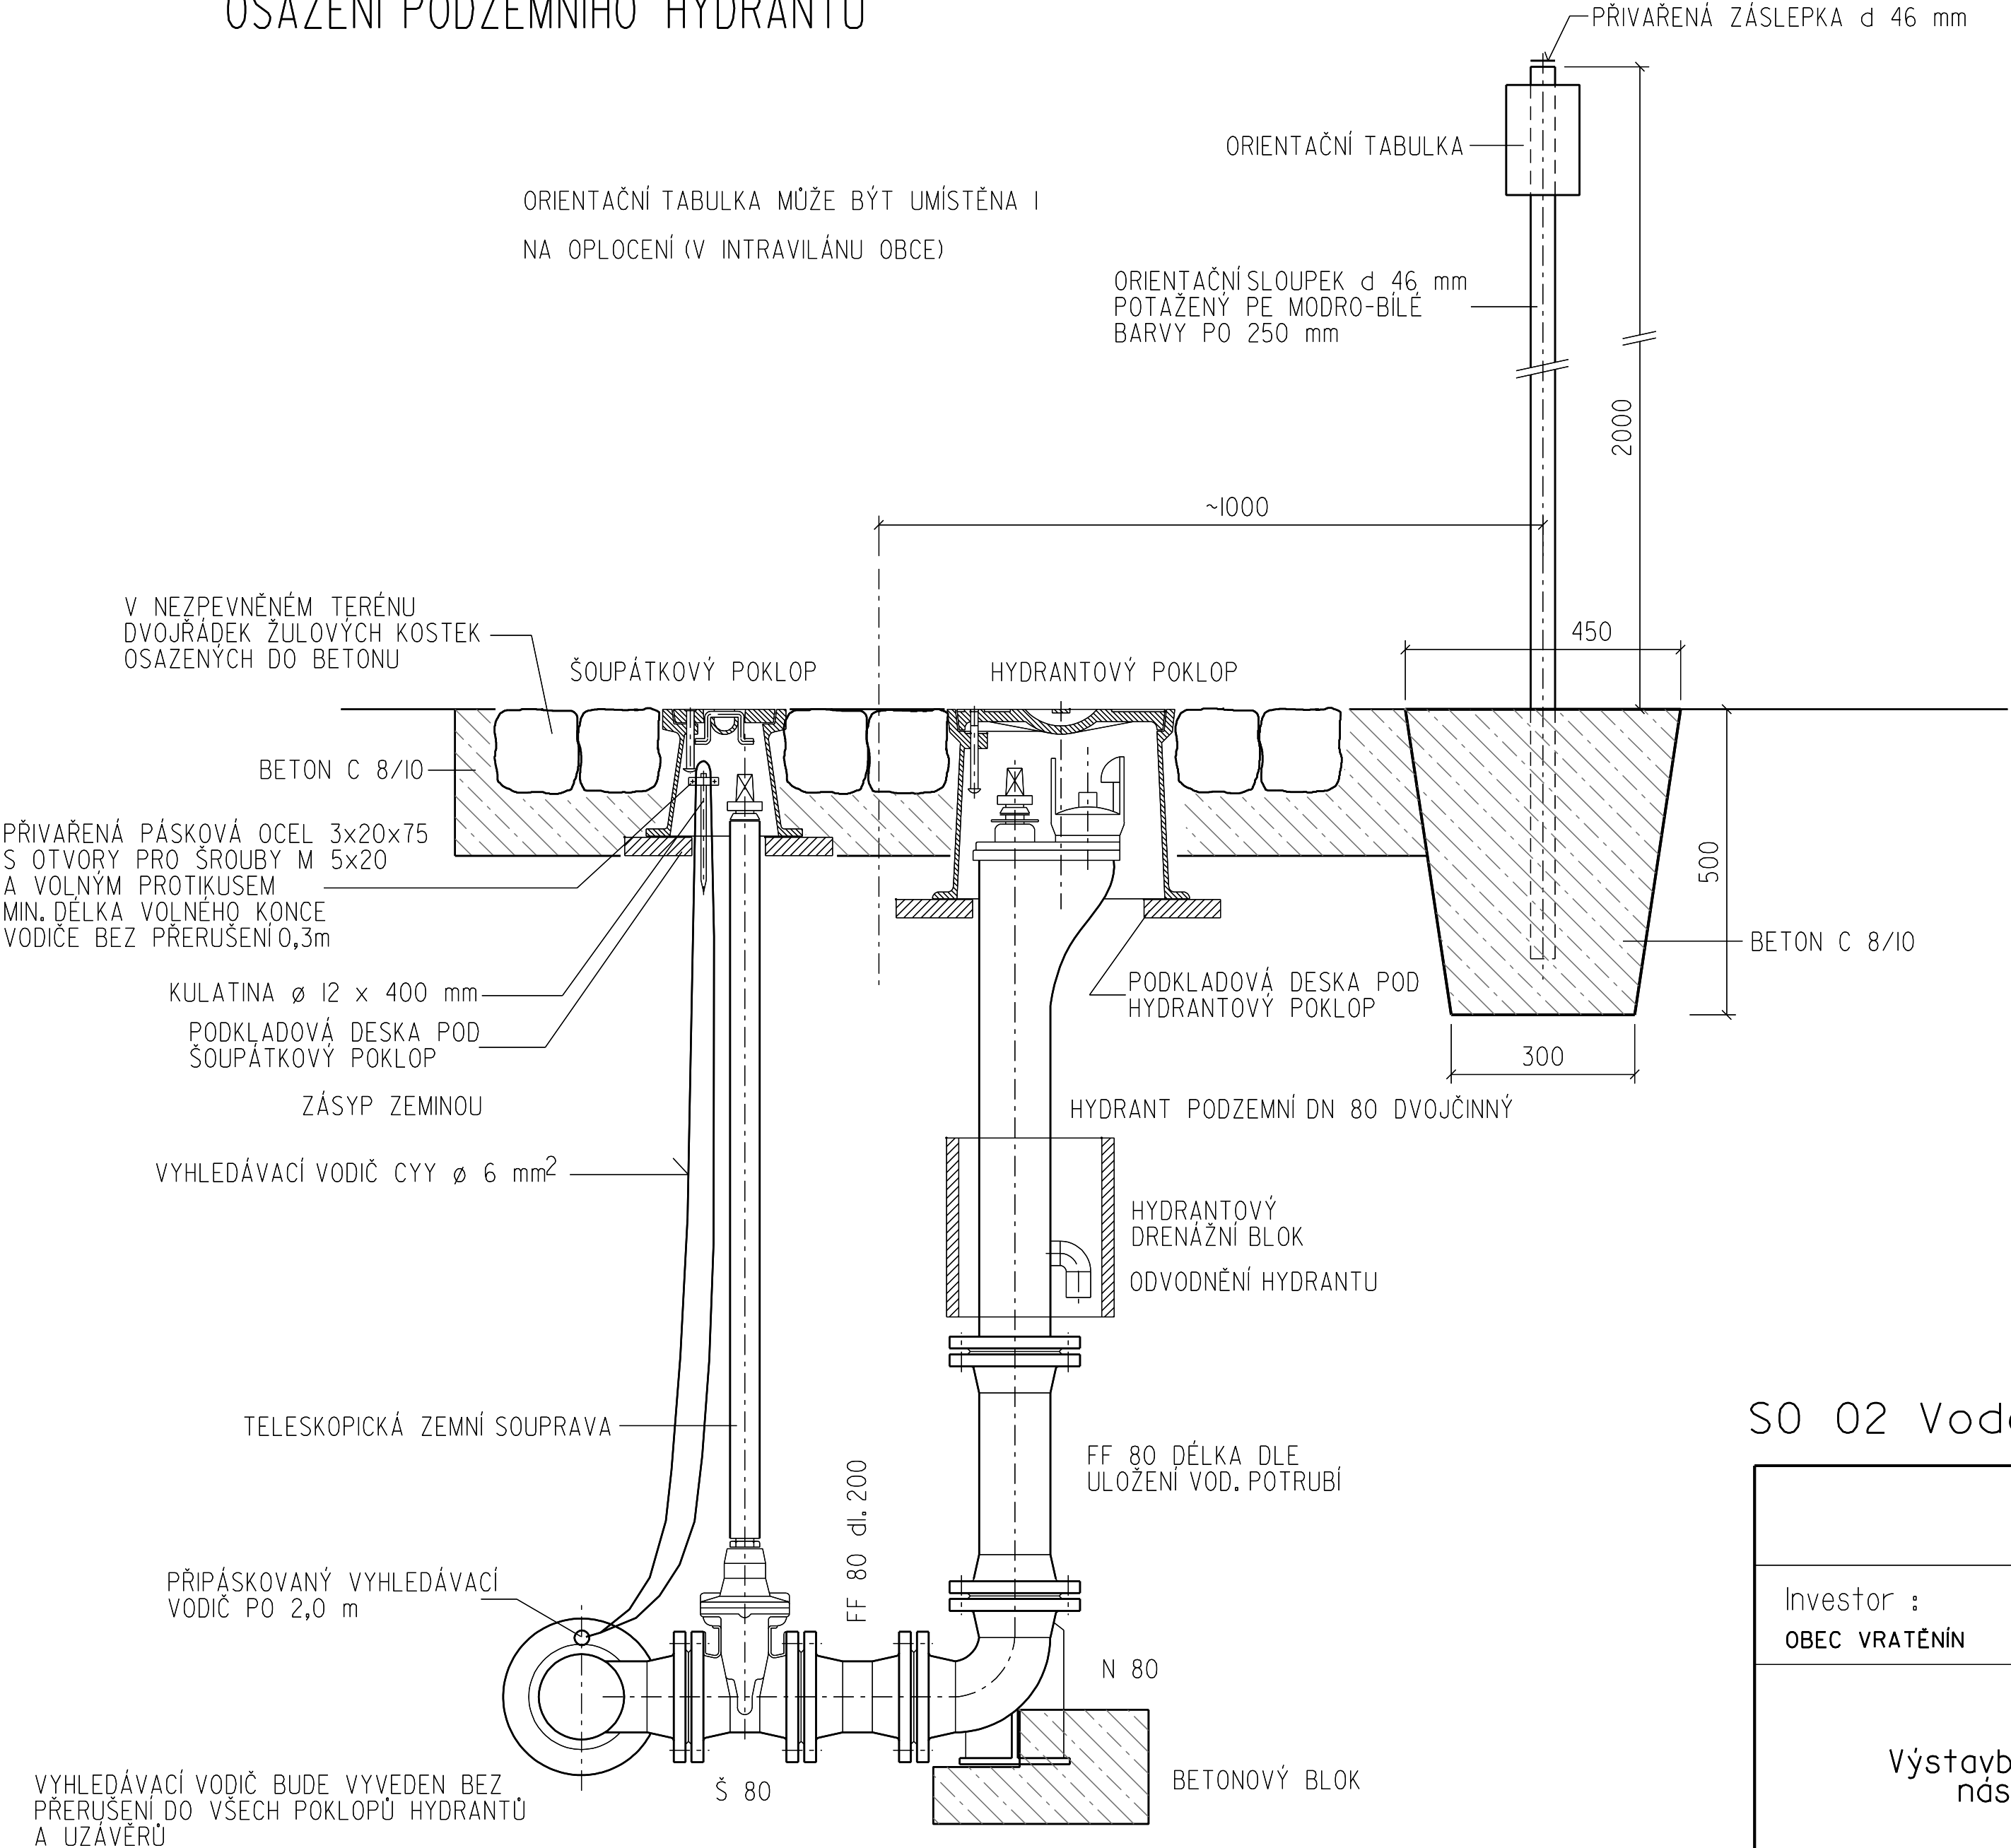

ORIENTAČNÍ TABULKA

ZNAČENÍ HYDRANTU - ČERVENÁ BARVA ČÍSLIC
ZNAČENÍ ŠOUPÁTEK - MODRÁ BARVA ČÍSLIC

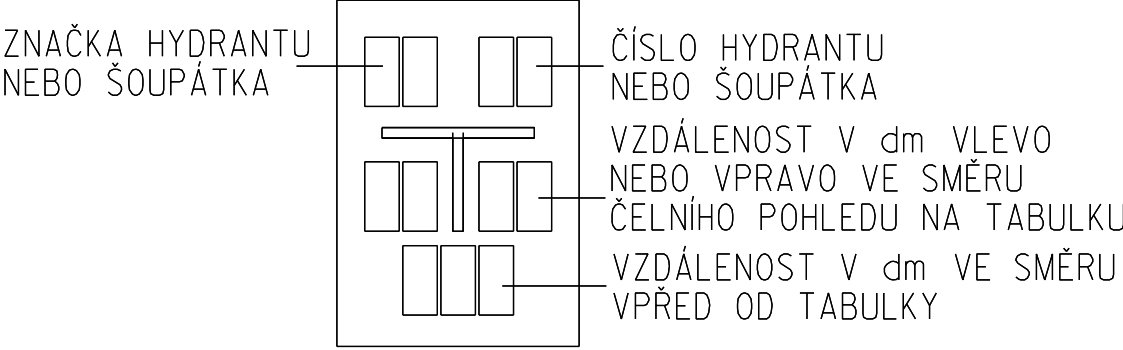

Největší vzdálenost tabulky od armatury v kolmém směru je 20,0 m, v bočním směru 15,0 m. Sloupky s orientačními tabulkami se umísťují co nejblíže označované armaturě, ne však blíže než 1,0 m. U vodovodů DN 500 a větších nejblíže 3,0 m.

S0 02 Vodovod

	Vypracoval FICHTNEROVÁ	Autorizovaný inženýr ING. NOVOTNÝ	AQA - CLEAN projekční a geodetická kancelář U DVORA 11 JIHLAVA	
Investor : OBEC VRATĚNÍN	Kraj : Jihomoravský			
VRATĚNÍN Výstavba technické infrastruktury pro následnou výstavbu bytových a rodinných domů			Datum	09/2020
			Číslo zak.	2541
			Stupeň	DPS
Příloha : Podzemní hydrant			Měřítko : -	Příloha č.: D.2.7