
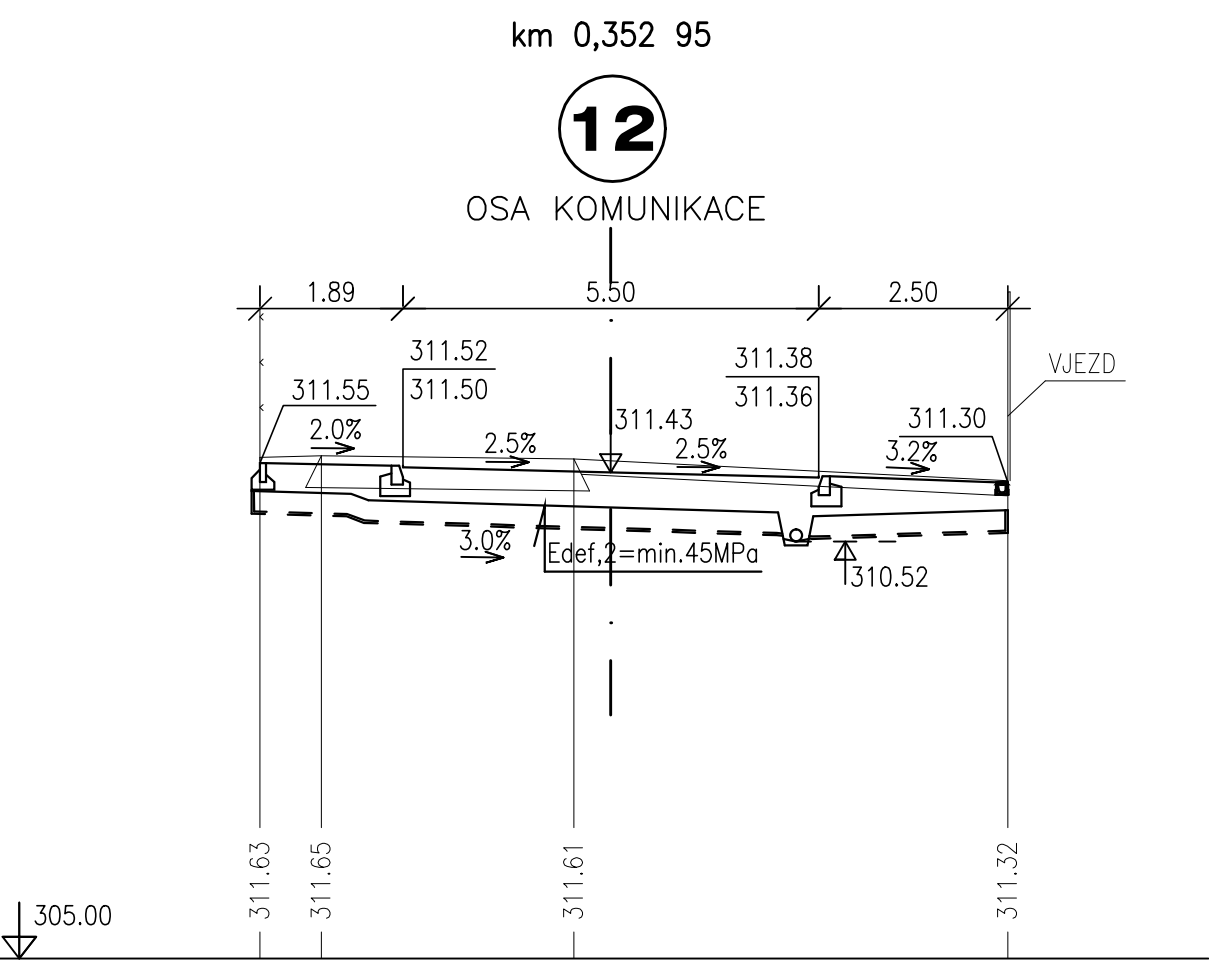
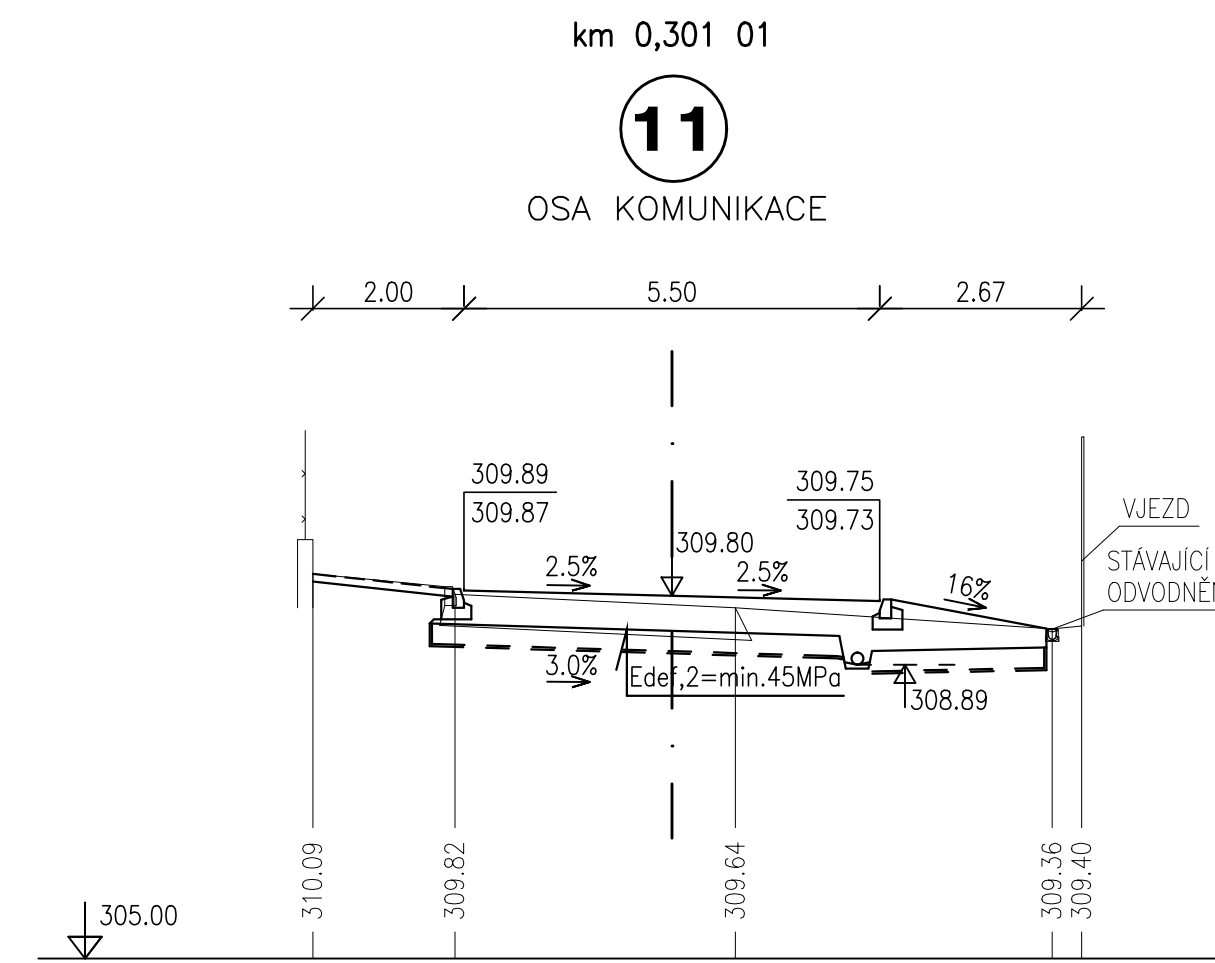
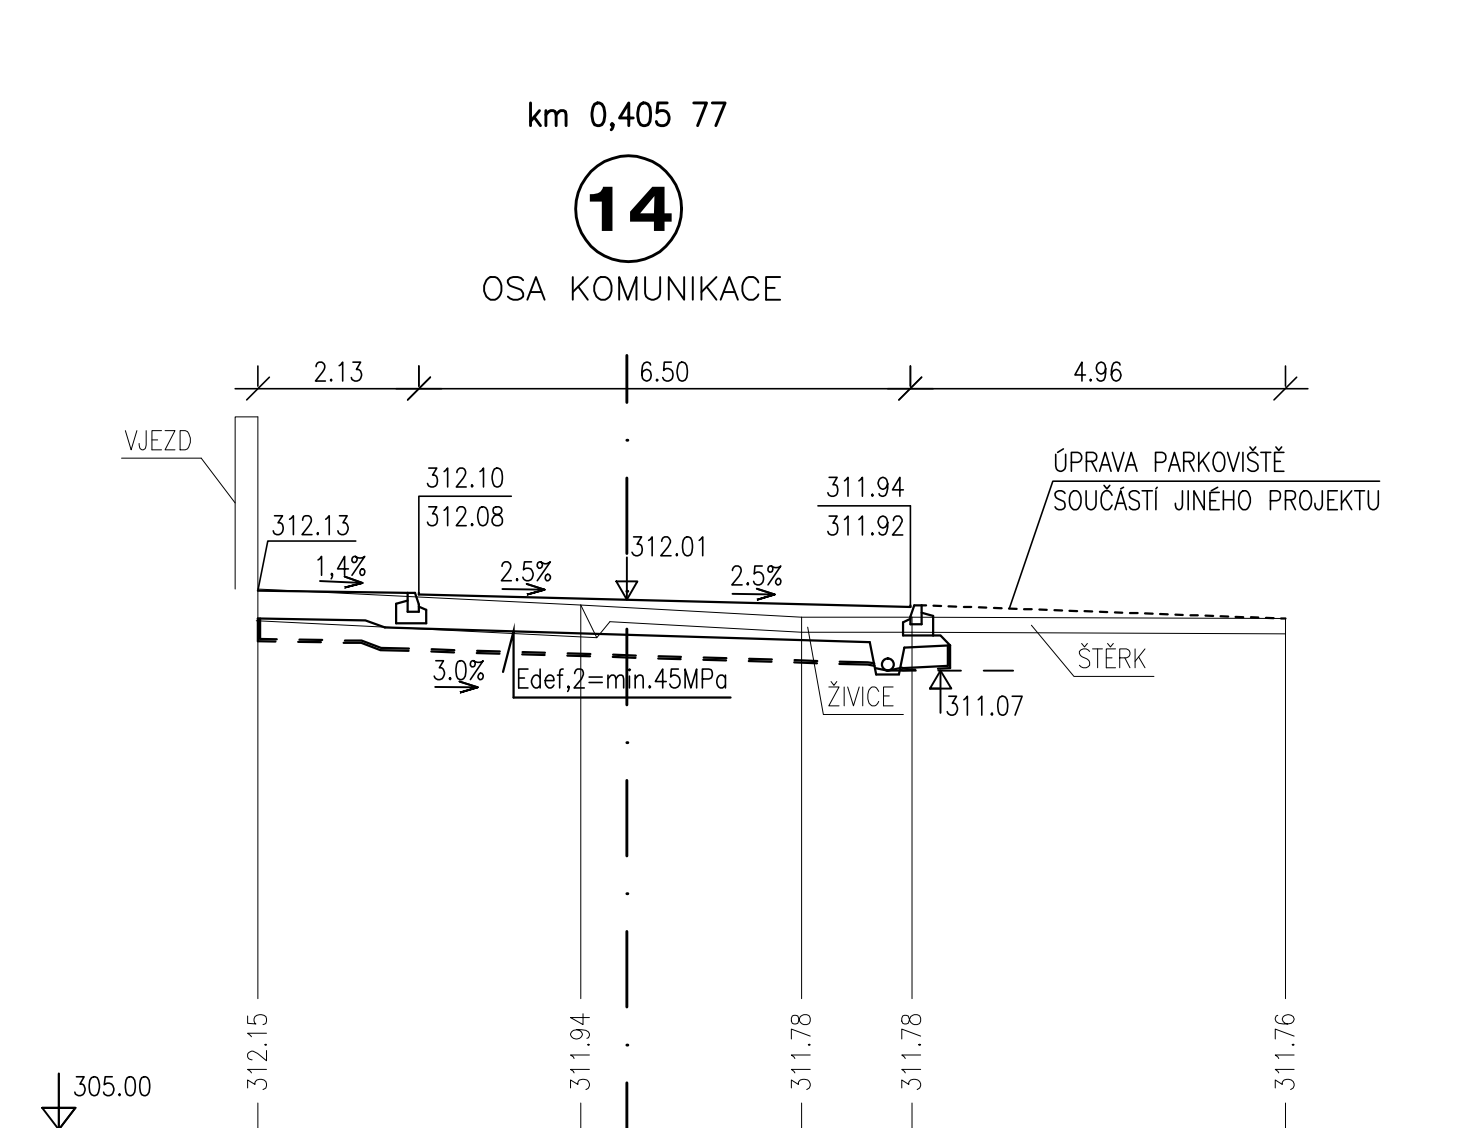
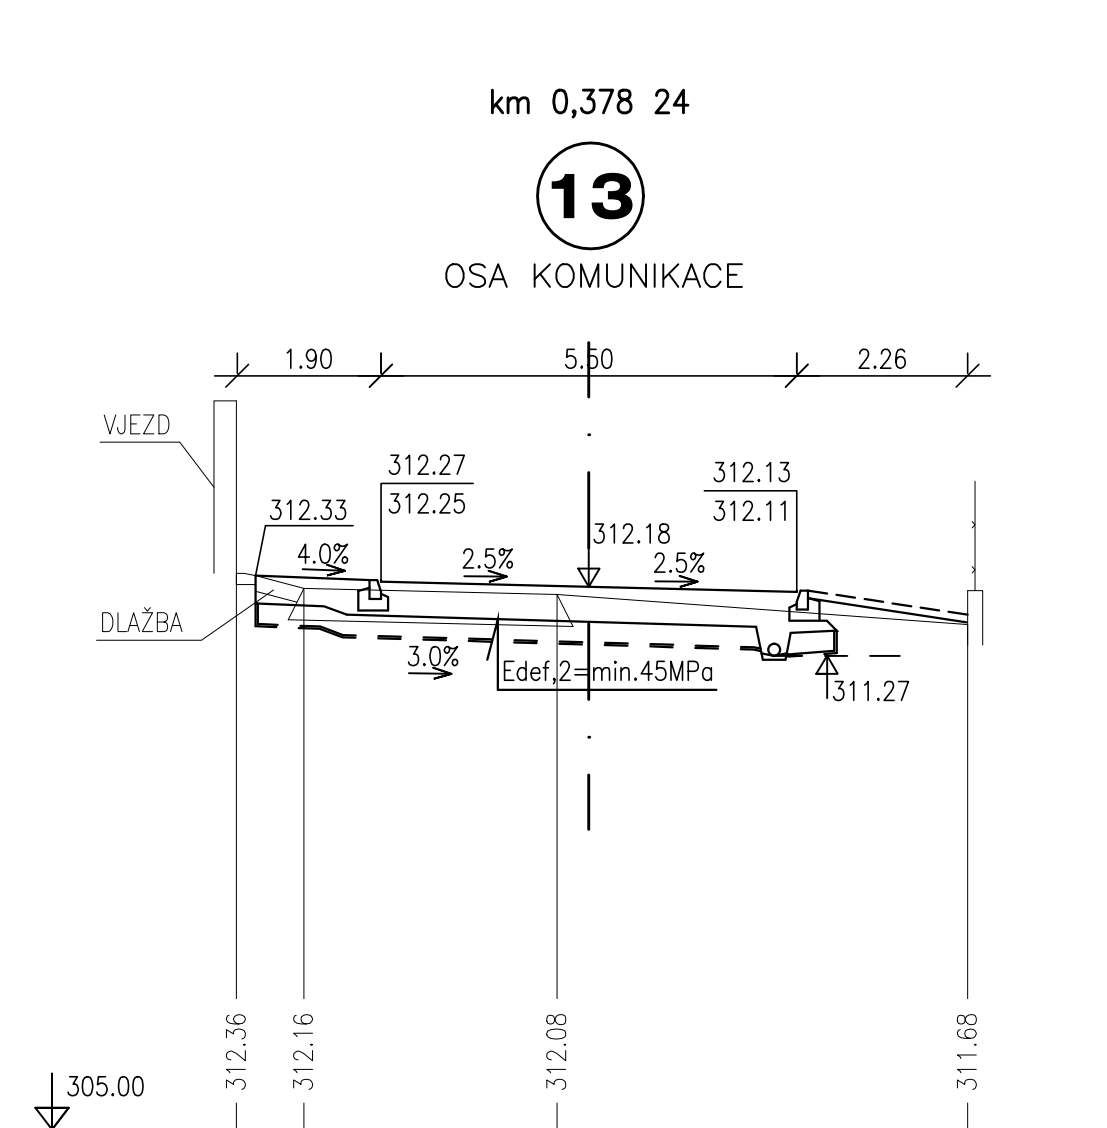
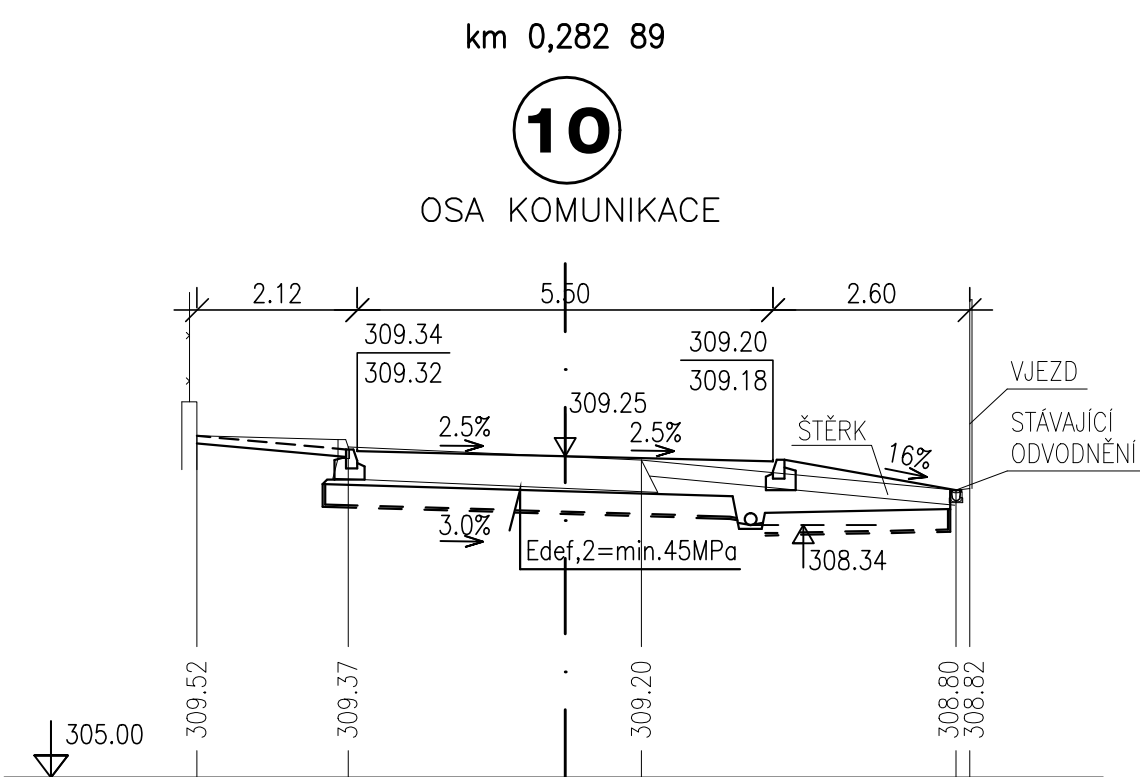
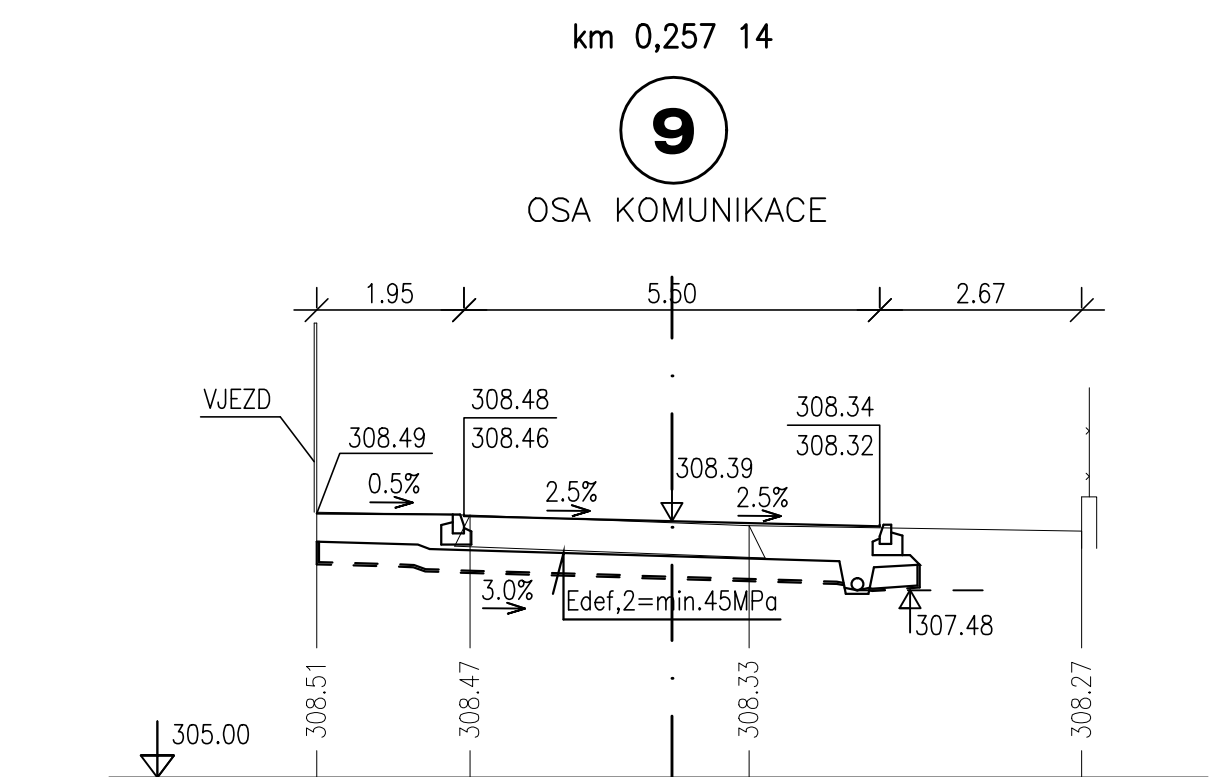
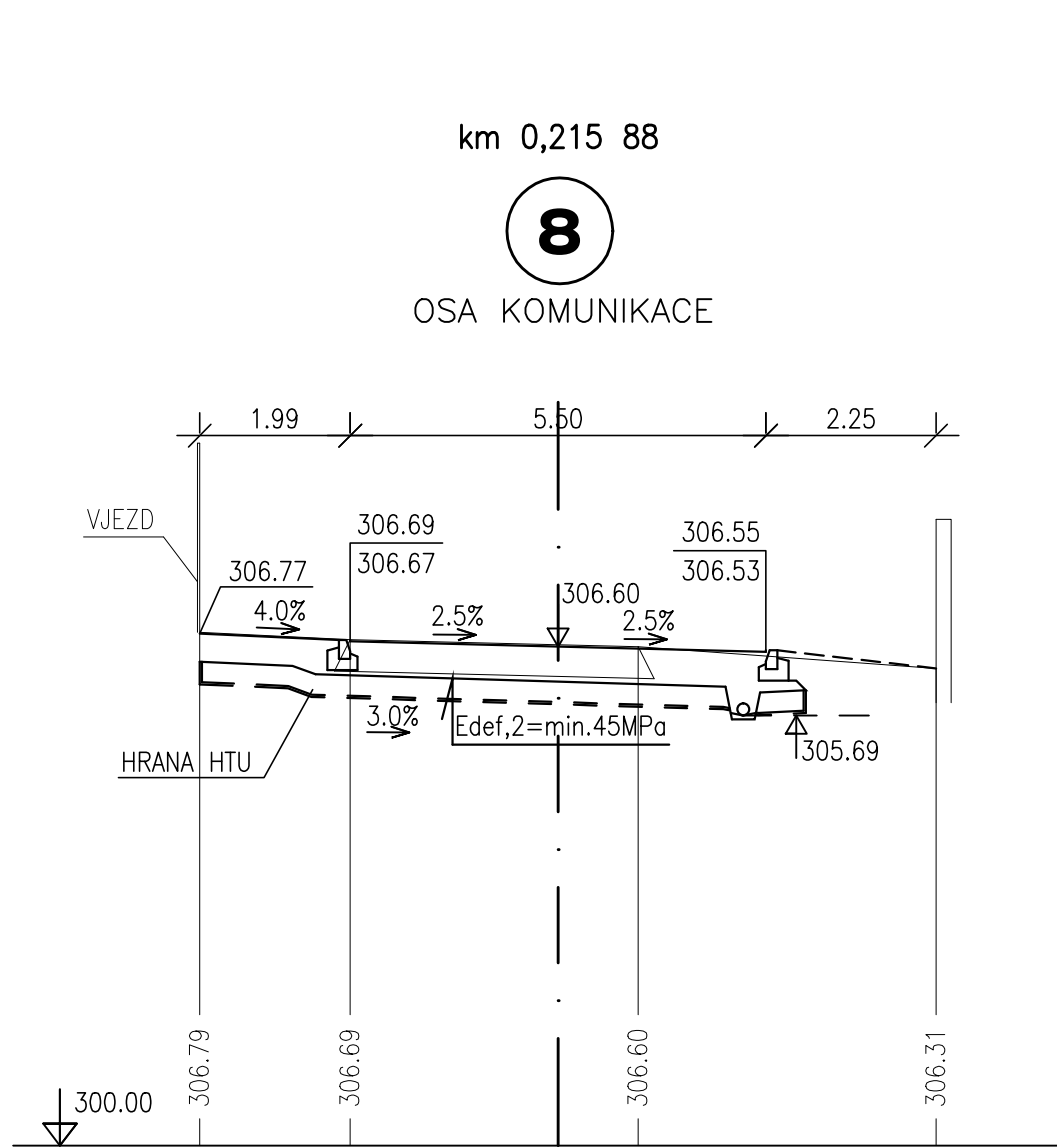
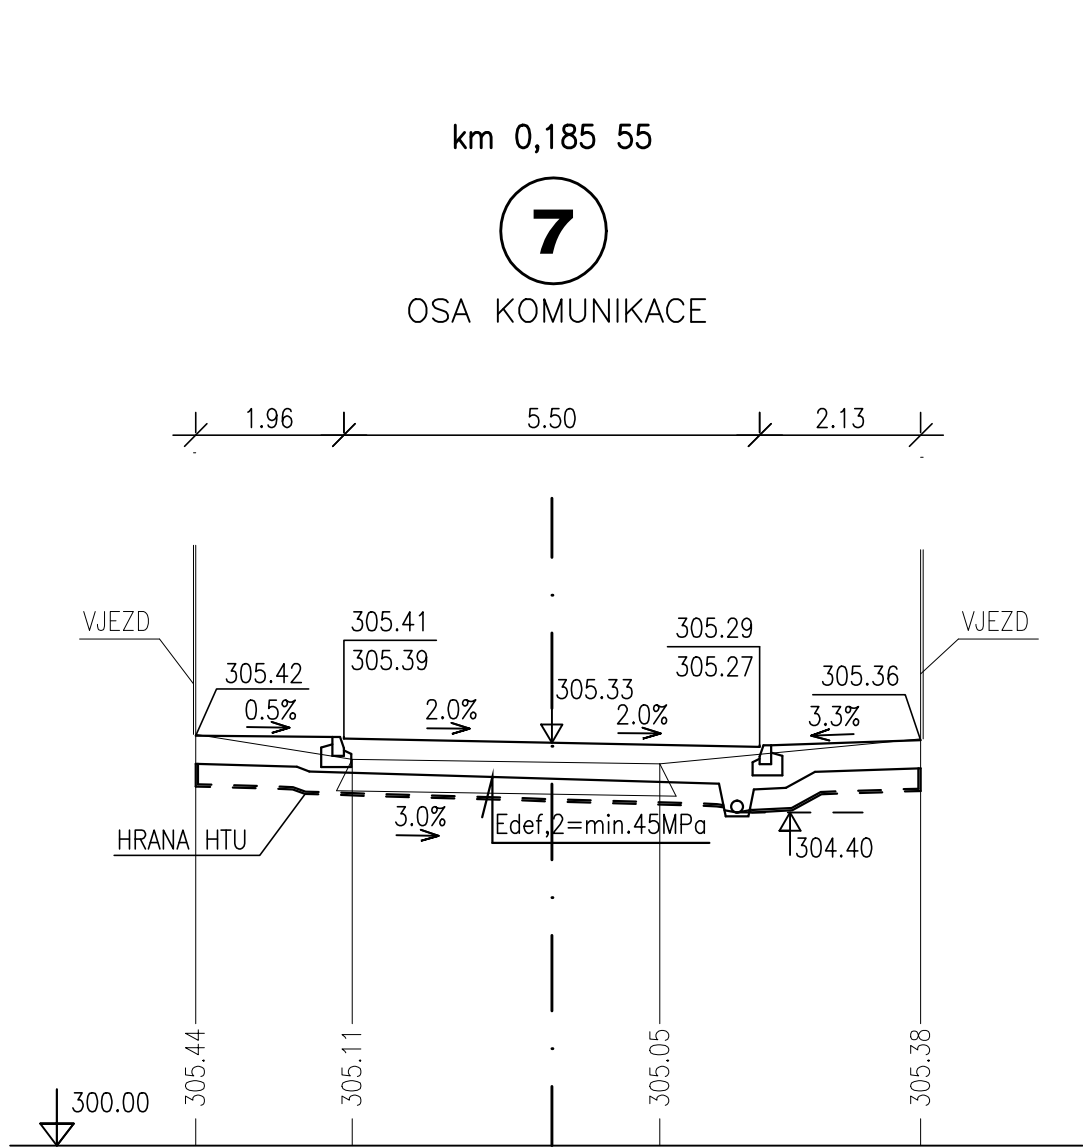
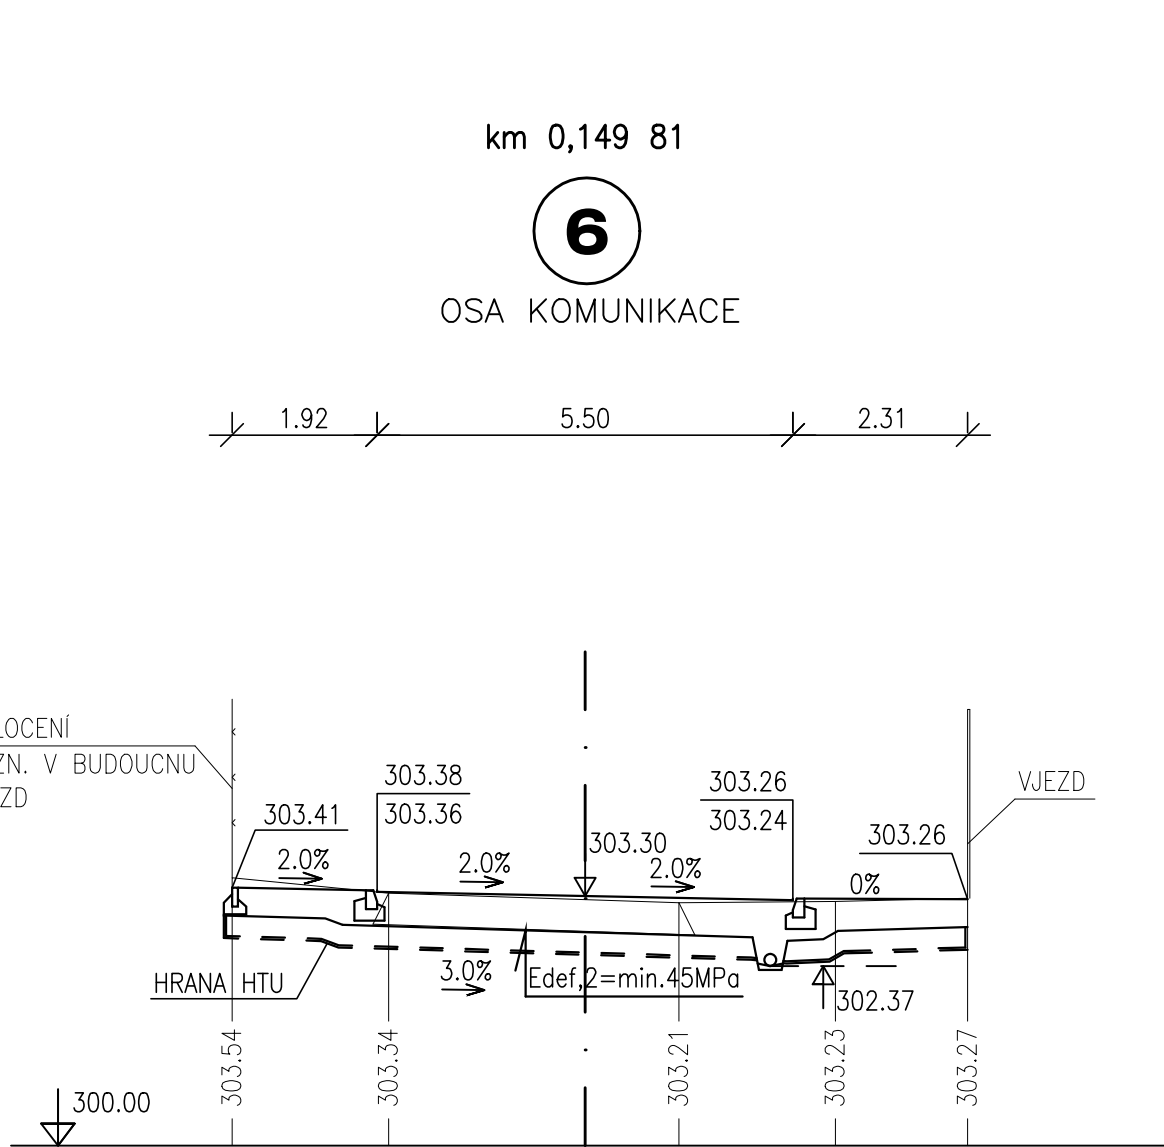
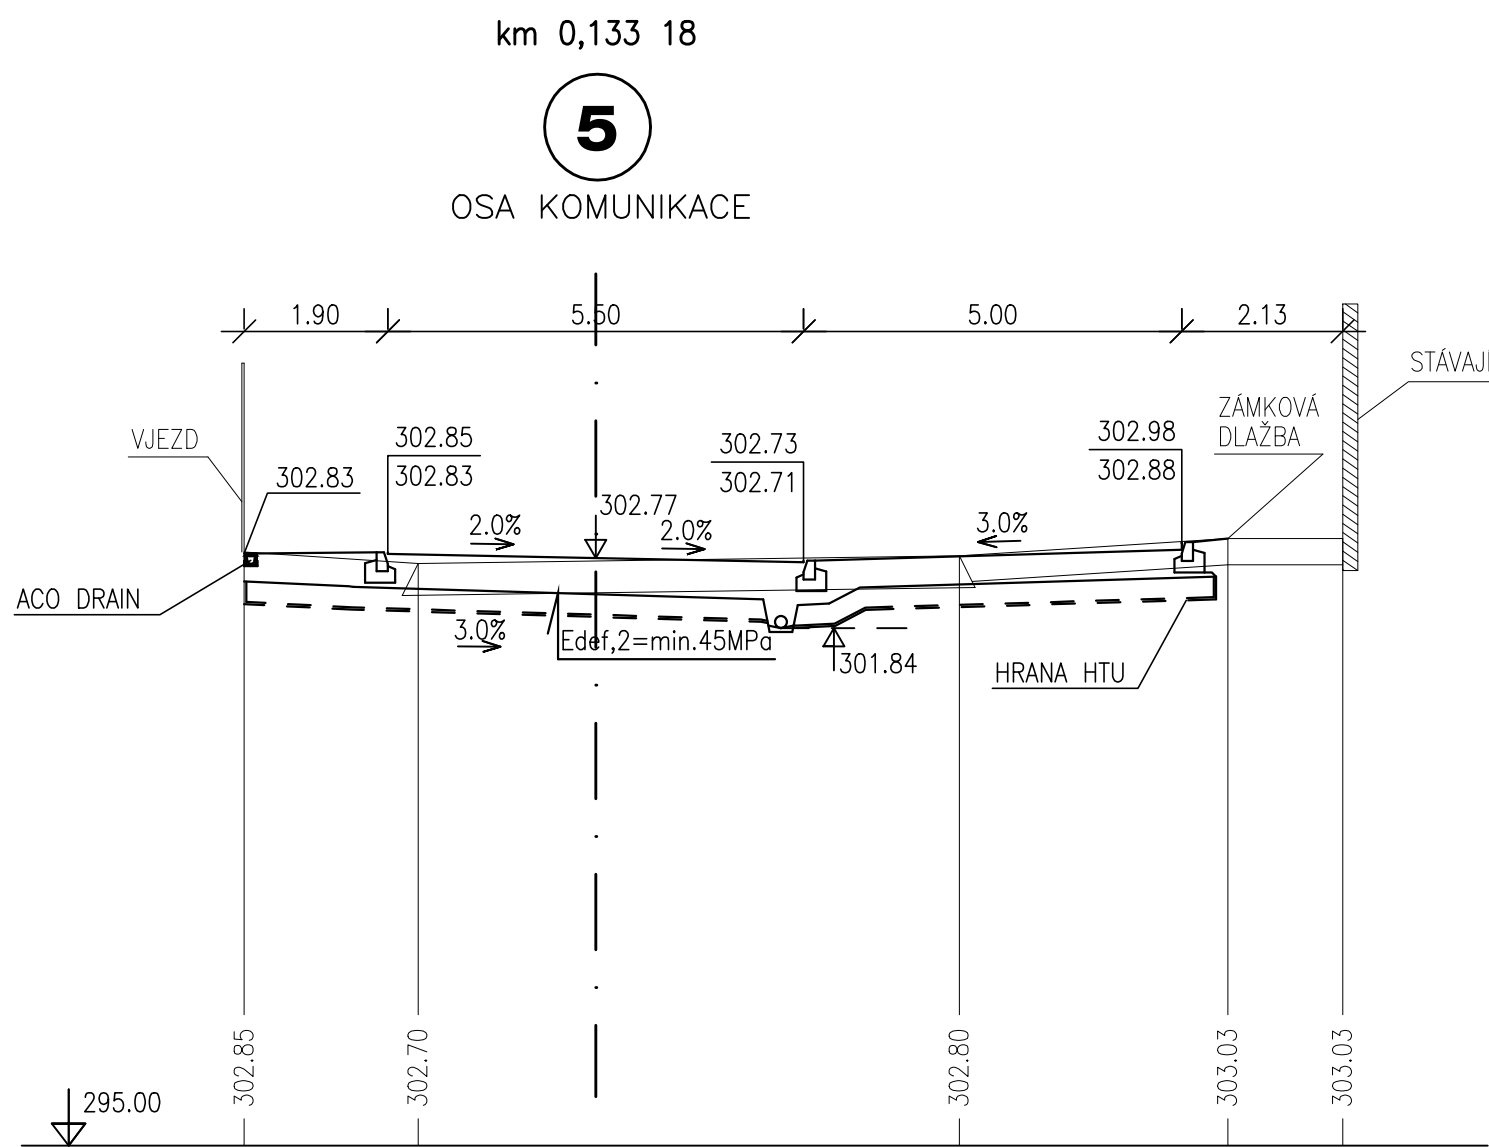
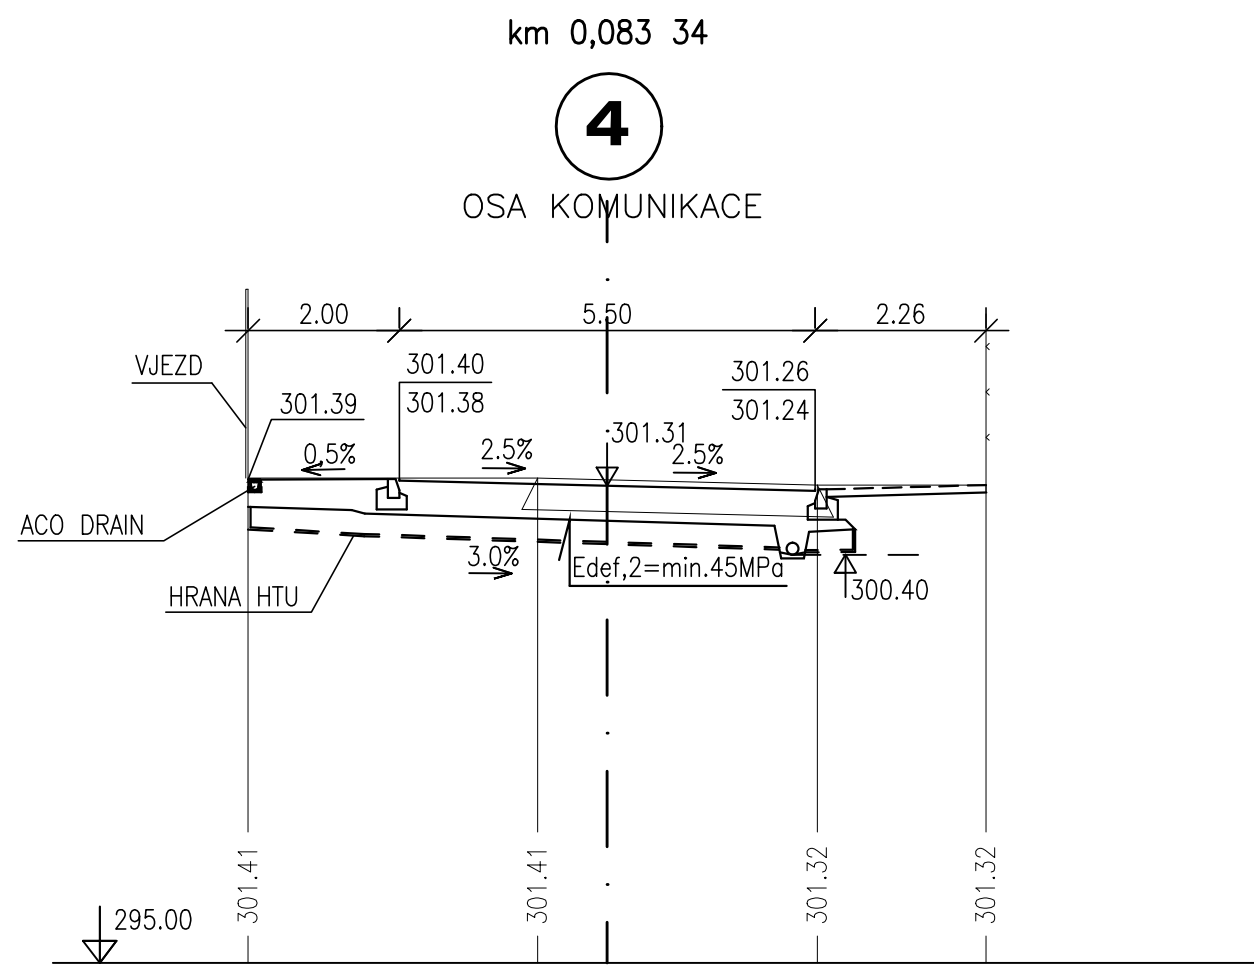
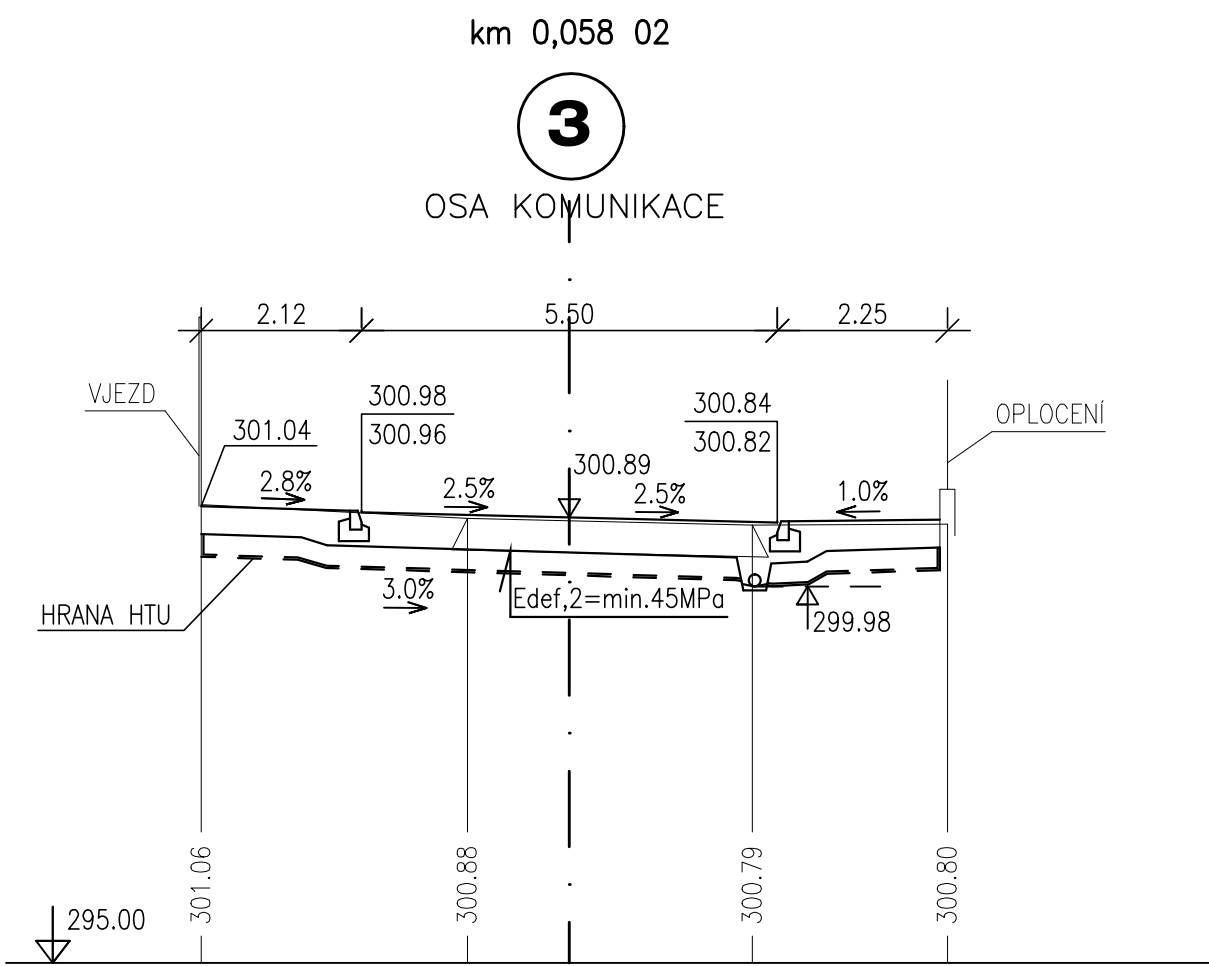
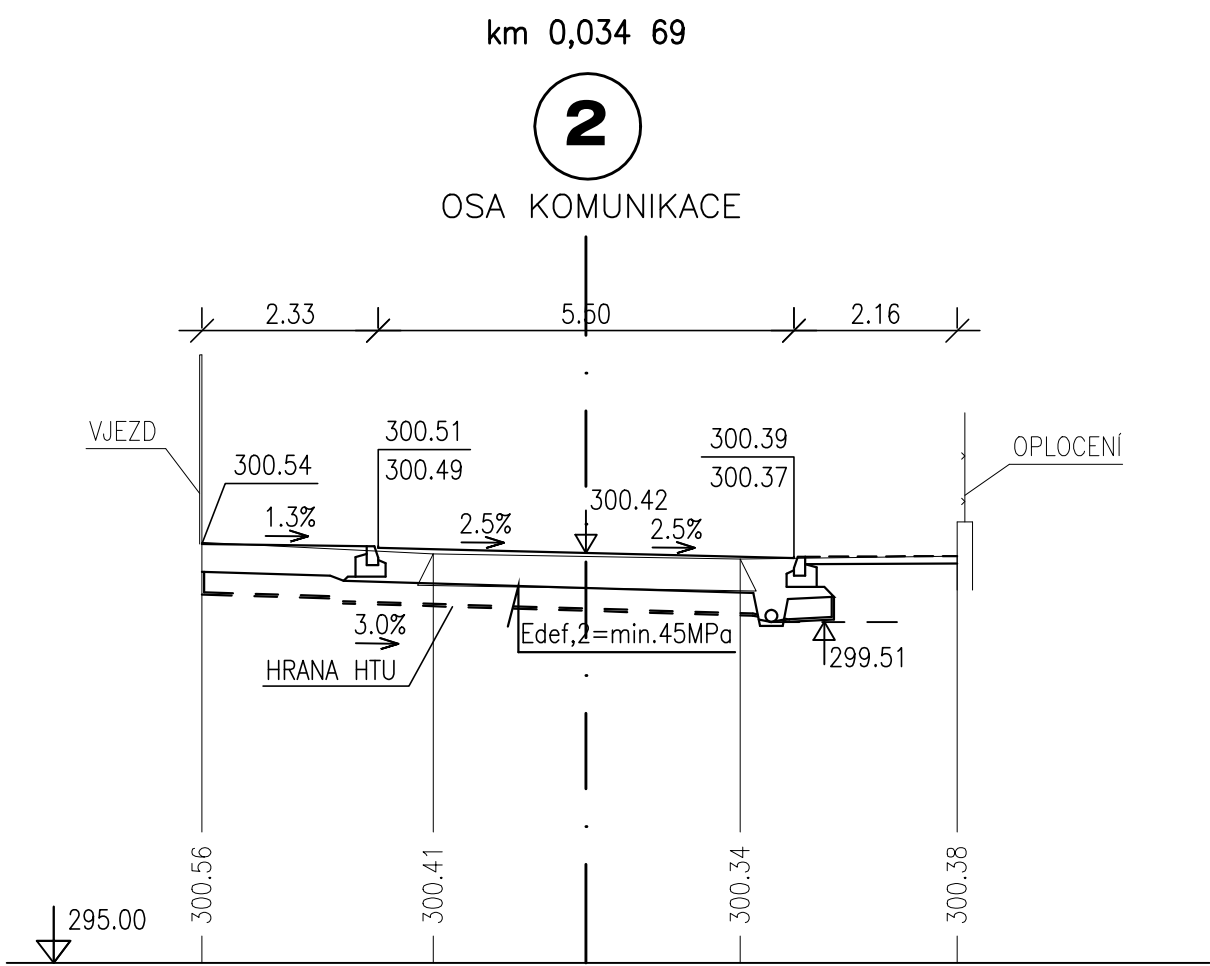


REKONSTRUKCE ULICE V JEZÍRKU

PRACOVNÍ PŘÍČNÉ ŘEZY

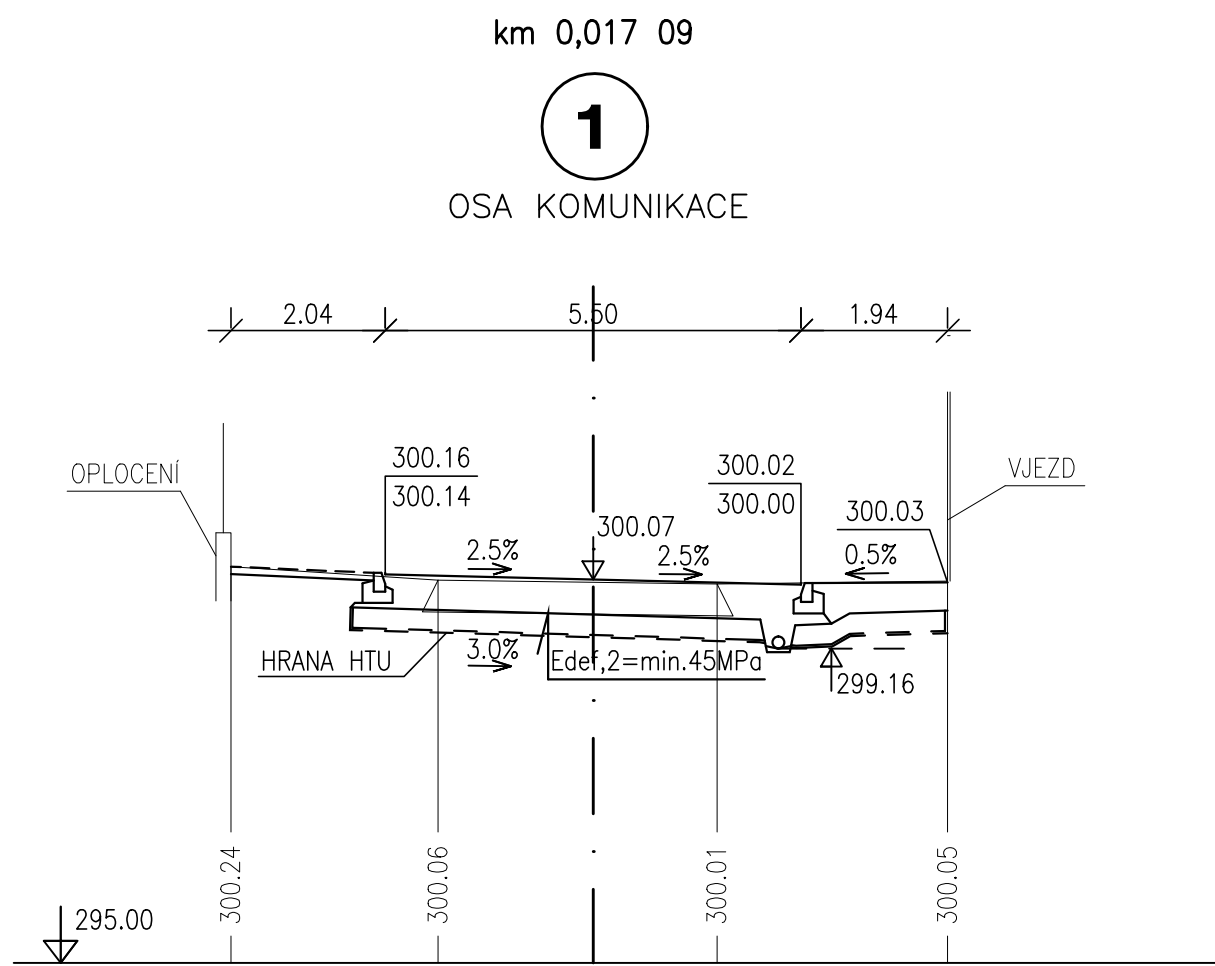

SOUŘADNICOVÝ SYSTÉM JTSK
VÝŠKOVÝ SYSTÉM B.p.v.

Index	Změna / Revision	Datum / Date
Tento výkres je duševním vlastnictvím firmy Tebodin Czech Republic s.r.o. This drawing is intellectual property of the company Tebodin Czech Republic s.r.o.		
Veškerá data na magnetických či optických nosičích jsou platná pouze ve spojení s uviditelnou dokumentací. All data of magnetic and optical disks are valid only together with approved documentation.		
Projekt / Project REKONSTRUKCE ULICE V JEZÍRKU		
Zakazník / Client OBEC PRŮHONICE KVĚTNOVÉ NÁMĚSTÍ 73		
Vypracoval / Elaborated by ING. H. BAMBULOVÁ	 Tebodin Czech Republic s.r.o. Předměstí 20 188 00 Praha 8 - Karlín	Zpracoval / Conceived by
Zodpovědný projektant / Checked by ING. H. BAMBULOVÁ		
Kontrola / Controlled by ING. P. ROTHE		
Uživatel / Approved by ING. P. ROTHE	Datum / Date 11/2013	
Technická zpráva / Report No. 6577-201-52/1854001	Soubor .dwg / File .dwg 1856005	
Skartační znak / Discard S10	Počet A4 / Number A4 8	
Stupeň / Phase DPS	Mřížka / Scale 1:100	
Objekt / Building SO 01.1. KOMUNIKACE, SO 01.2 PARKOVACÍ MÍSTO SO 01.3 VJEZDY NA POZEMKY		
Část / Part KOMUNIKACE A ZAMĚŘOVÁNÍ		
KZ		
Název výkresu / Drawing Title PRACOVNÍ PŘÍČNÉ ŘEZY		
Archivní číslo / Drawing No. 6577-201-52/ 1856005		
Kopie Copy		