


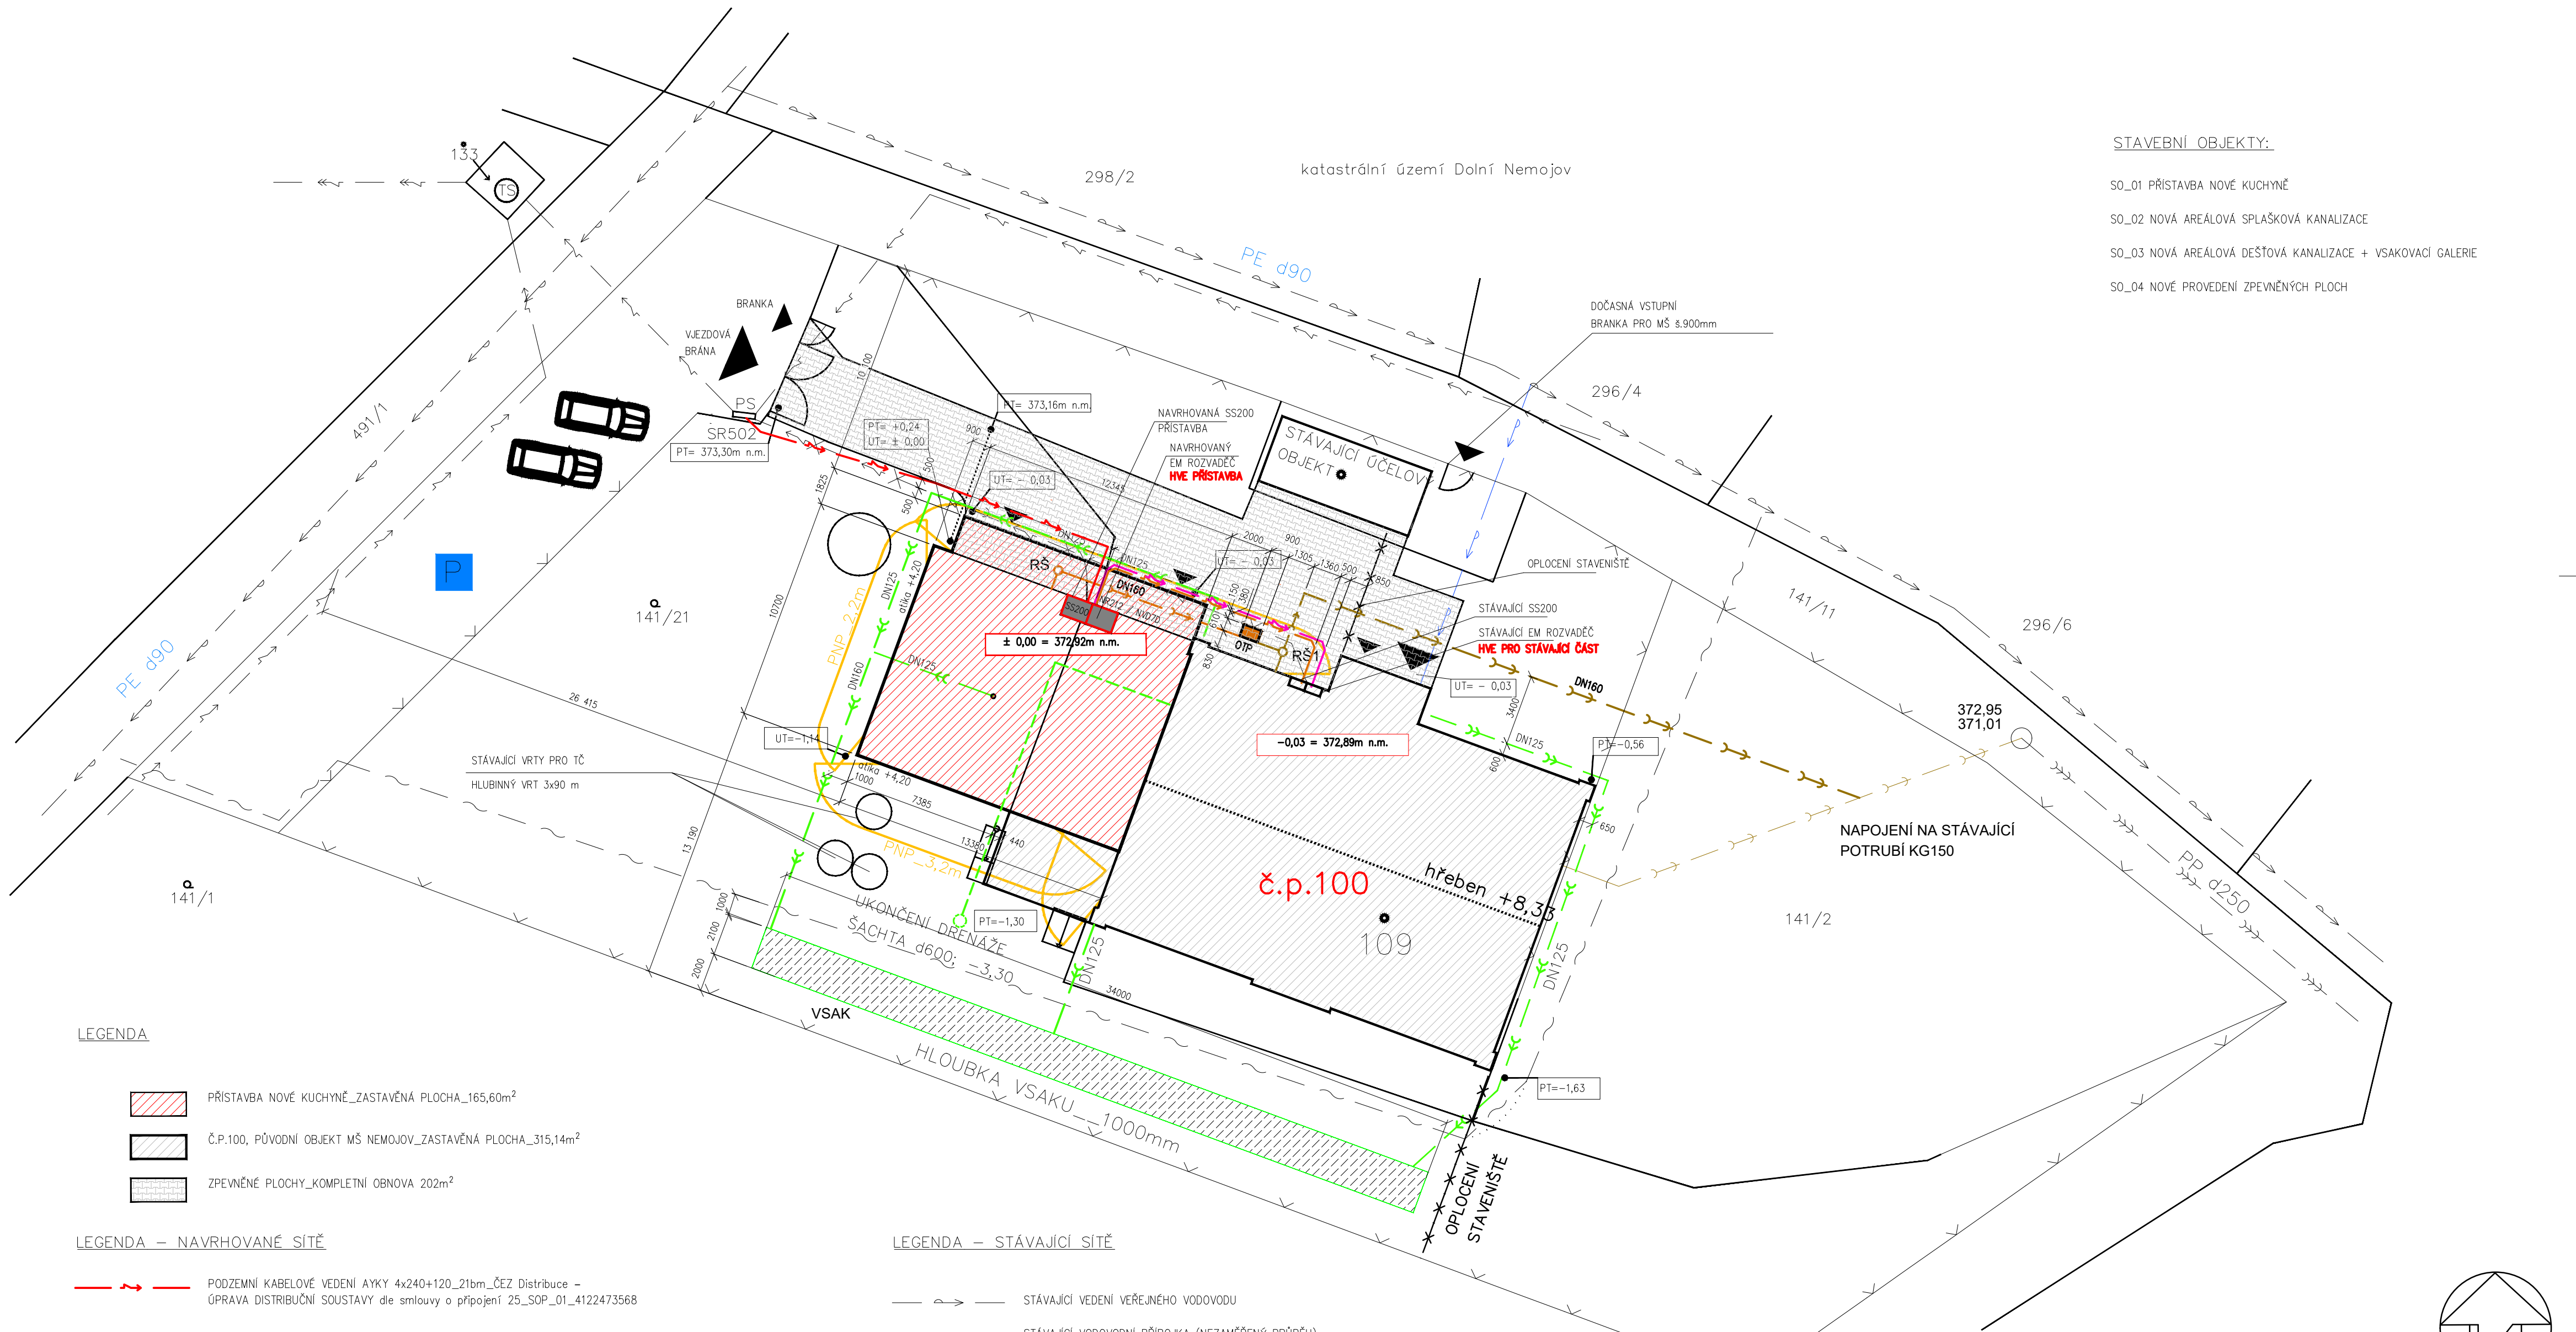

STAVEBNÍ OBJEKTY:

- SO_01 PŘÍSTAVBA NOVÉ KUCHYNĚ
- SO_02 NOVÁ AREÁLOVÁ SPLAŠKOVÁ KANALIZACE
- SO_03 NOVÁ AREÁLOVÁ DEŠŤOVÁ KANALIZACE + VSAKOVACÍ GALERIE
- SO_04 NOVÉ PROVEDENÍ ZPEVNĚNÝCH PLOCH

LEGENDA

- PŘÍSTAVBA NOVÉ KUCHYNĚ_ZASTAVĚNÁ PLOCHA_165,60m²
- Č.P.100, PŮVODNÍ OBJEKT MŠ NEMOJOV_ZASTAVĚNÁ PLOCHA_315,14m²
- ZPEVNĚNÉ PLOCHY_KOMPLETNÍ OBNOVA 202m²

LEGENDA – NAVRHOVANÉ SÍTĚ

- PODZEMNÍ KABELOVÉ VEDENÍ AYKY 4x240+120_21bm_ČEZ Distribuce – ÚPRAVA DISTRIBUČNÍ SOUSTAVY dle smlouvy o připojení 25_SOP_01_4122473568
- NOVÝ AREÁLOVÝ ROZVOD ELEKTRO AYKY 3x240+120_16bm
- NOVÝ AREÁLOVÝ ROZVOD ELEKTRO CYKY 4x10_16bm
- NAVRHOVANÁ AREÁLOVÁ SPLAŠKOVÁ KANALIZACE DN160_35bm
- NAVRHOVANÁ AREÁLOVÁ TUKOVÁ KANALIZACE DN160_10bm
- NAVRHOVANÁ AREÁLOVÁ DEŠŤOVÁ KANALIZACE – DN125;DN160_81bm
- NAVRHOVANÉ DRENÁŽNÍ POTRUBÍ PODÉL 1.PP_18,5bm; ZAKONČENÁ ŠACHTOU d600mm; hl.–3,30
- VSAKOVACÍ GALERIE, UŽITNÝ OBJEM 18,312 m³

- SS200 PŘÍPOJKOVÁ SMYČKOVÁ SKŘÍŇ ČEZ DO VÝKLENKU S 2X SADA 00 SMYČKA NA VSTUPU 240MM2
- NR212 / NV07D ELEKTROMÉROVÝ ROZVADĚČ PRO NEPŘÍMÉ MĚŘENÍ 125A PRO ČEZ
- OTP – ODLUČOVAČ TUKŮ OTP1 SE ŠACHTOVÝM VSTUPEM

LEGENDA – STÁVAJÍCÍ SÍTĚ

- STÁVAJÍCÍ VEDENÍ VEŘEJNÉHO VODOVODU
- STÁVAJÍCÍ VODOVODNÍ PŘÍPOJKA (NEZAMĚŘENÝ PRŮBĚH)
- STÁVAJÍCÍ VEDENÍ VEŘEJNÉ KANALIZACE
- STÁVAJÍCÍ AREÁLOVÁ SPLAŠKOVÁ KANALIZACE
- STÁVAJÍCÍ ZAMĚŘENÝ PRŮBĚH METALICKÉHO KABELU – CETIN
- STÁVAJÍCÍ PODZEMNÍ VEDENÍ NN do 1kV – ČEZ
- STÁVAJÍCÍ ZRUŠENÝ KABEL PODZEMNÍHO VEDENÍ NN do 1kV, AYKY 4x70 – ČEZ Distribuce
- NADZEMNÍ VEDENÍ VN do 35kV – ČEZ Distribuce
- NADZEMNÍ VEDENÍ NN do 1kV – ČEZ Distribuce
- TS STANICE do 52kV (STOŽÁROVÁ) – ČEZ
- STÁVAJÍCÍ OPLOCENÍ
- POŽÁRNĚ NEBEZPEČNÝ PROSTOR

POZNÁMKA
VEŠKERÉ SÍTĚ TECHNICKÉ INFRASTRUKTURY JSOU ZAKRESLENY POUZE ORIENTAČNĚ
PŘED ZAPOČETIM ZEMNÍCH PRACÍ NUTNO PROVÉST VYTÝČENÍ VŠECH STÁVAJÍCÍCH PODZEMNÍCH SÍTÍ
PŘI SOUBĚHU A KŘÍŽENÍ SÍTÍ TECHNICKÉHO VYBAVENÍ MUSÍ BÝT DODRŽENY ODSTUPY DLE ČSN 73 6005

±0,000 = 272,400 BPV - ÚROVEŇ PODLAHY V I.NP

FORT 21 s.r.o.		Fort 21 s.r.o., Lidická 21, Jaroměř - Josefov, 551 02 Tel., fax: 491 815 193, E-mail: fort21@fort21.cz, info@fort21.cz		Číslo paré:
Investor:				
Obec Nemojov, Dolní Nemojov 13, 544 61 Nemojov				
Akce: STAVEBNÍ ÚPRAVY OBJEKTU MATEŘSKÉ ŠKOLY č.p.100 PŘÍSTAVBA NOVÉ KUCHYNĚ, st.p.č.109 , k.ú. Dolní Nemojov				
Místo stavby	Dolní Nemojov č.p. 100 st.p.č. 109 k.ú. Dolní Nemojov	Název části díla: C. SITUACE STAVBY		Formát: 4 x A4
Kraj	Královéhradecký	Název přílohy: C.3 KOORDINAČNÍ SITUACE STAVBY		Datum: říjen 2024
MÚ	Dvůr Králové nad Labem	Odpovědný projektant: Ing. Tomáš Valášek		Číslo přílohy: C.3
Navrhl, vypracoval:		podpis	Stupeň: DSP + DVD DOKUMENTACE PRO POVOLENÍ STAVBY DOKUMENTACE PRO VYBĚR DODAVATELE	
Kontroloval:		podpis	Měřítka: 1:200	
Ing. Tomáš Valášek		Číslo zakázky: 24232		