
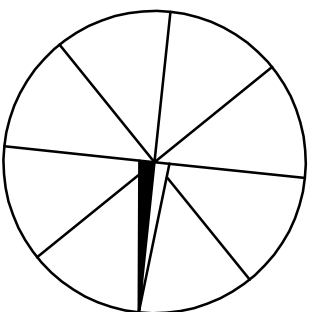


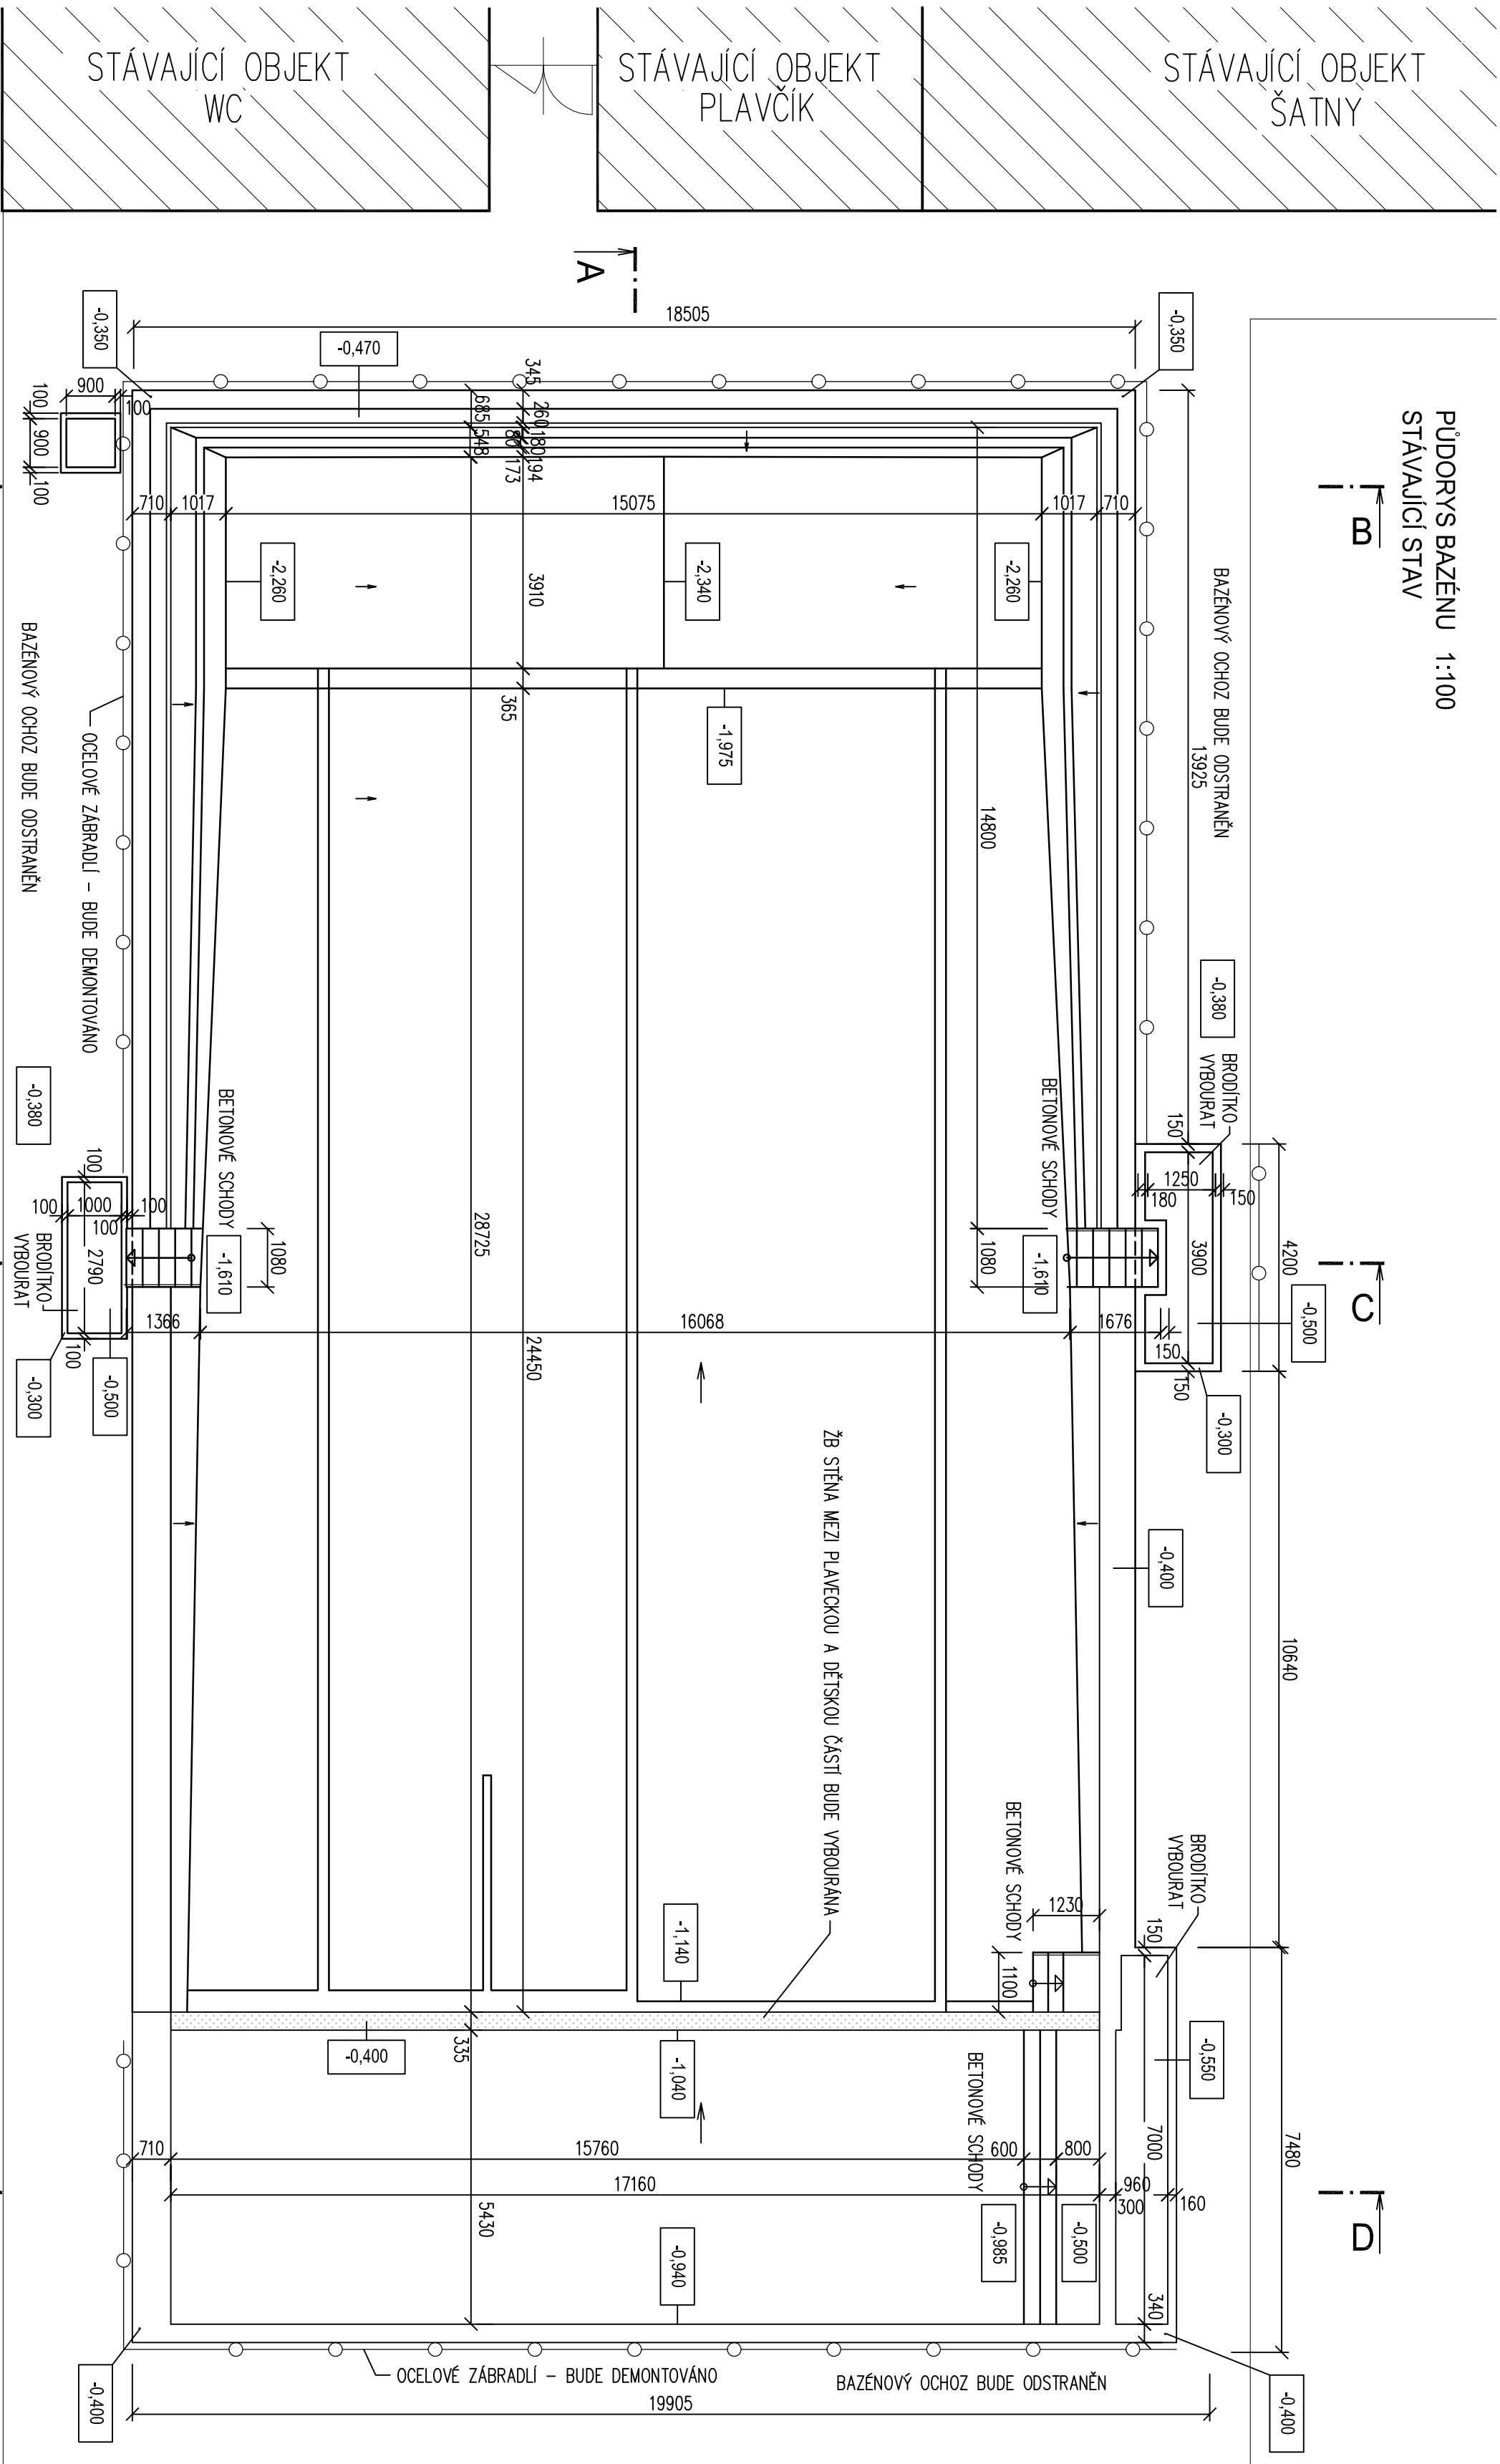

- LEGENDA HMOT**
- STÁVAJÍCÍ KONSTRUKCE
 - BOURANÉ KONSTRUKCE

RAZÍTKO SUBDODAVATELE:				PŮDORYS BAZÉNU 1:100			
vedoucí projektant	vypracoval	technická kontrola		HUTNÍ PRŮMYSL FRIŠKA - MATEK s.r.o.			
ING. MICHAL ONDROUŠEK	ING. PAULA KROČOVÁ	ING. MICHAL ONDROUŠEK		72801 Frýdek-Místek			
				ARCHIVNÍ ČÍSLO: HP44-05129			
±0 ± 292,440 m.n.m. - HRANA NOVÉHO BAZÉNOVÉHO OCHOZU				CENTROPROJEKT GROUP s.r.o.			
vypracoval	OPR. PRŮJ. PŘEŠKÉ	KONTROLA		STĚPÁNKOVA 167			
ING. A. MACHO	F. OREŠNA	F. OREŠNA		760 01 ZLÍN			
MÍSTO STAVBY: Vizovice				CENTROPROJEKT			
Stavebník: Město Vizovice				FORMÁT			
Areál koupaliště ve Vizovicích				4 A4			
SÚO1 Všeobecný Bazén, Objekty Technologie				DATUM			
ARCHITEKTONICKO STAVEBNÍ ŘEŠENÍ				03/2019			
PŮDORYS BAZÉNU – ST. STAV, B. PRÁCE				STUPEŇ			
				DPS			
				MĚŘÍTKO			
				1:100			
				ZAK. ČÍSLO: 180286			
				ARCHIVNÍ KÓD PRŮJ. D5: VYKRESUJ002			