VÍCEÚČELOVÝ BAZÉN
PŮDORYS ZÁKLADŮ 1:50

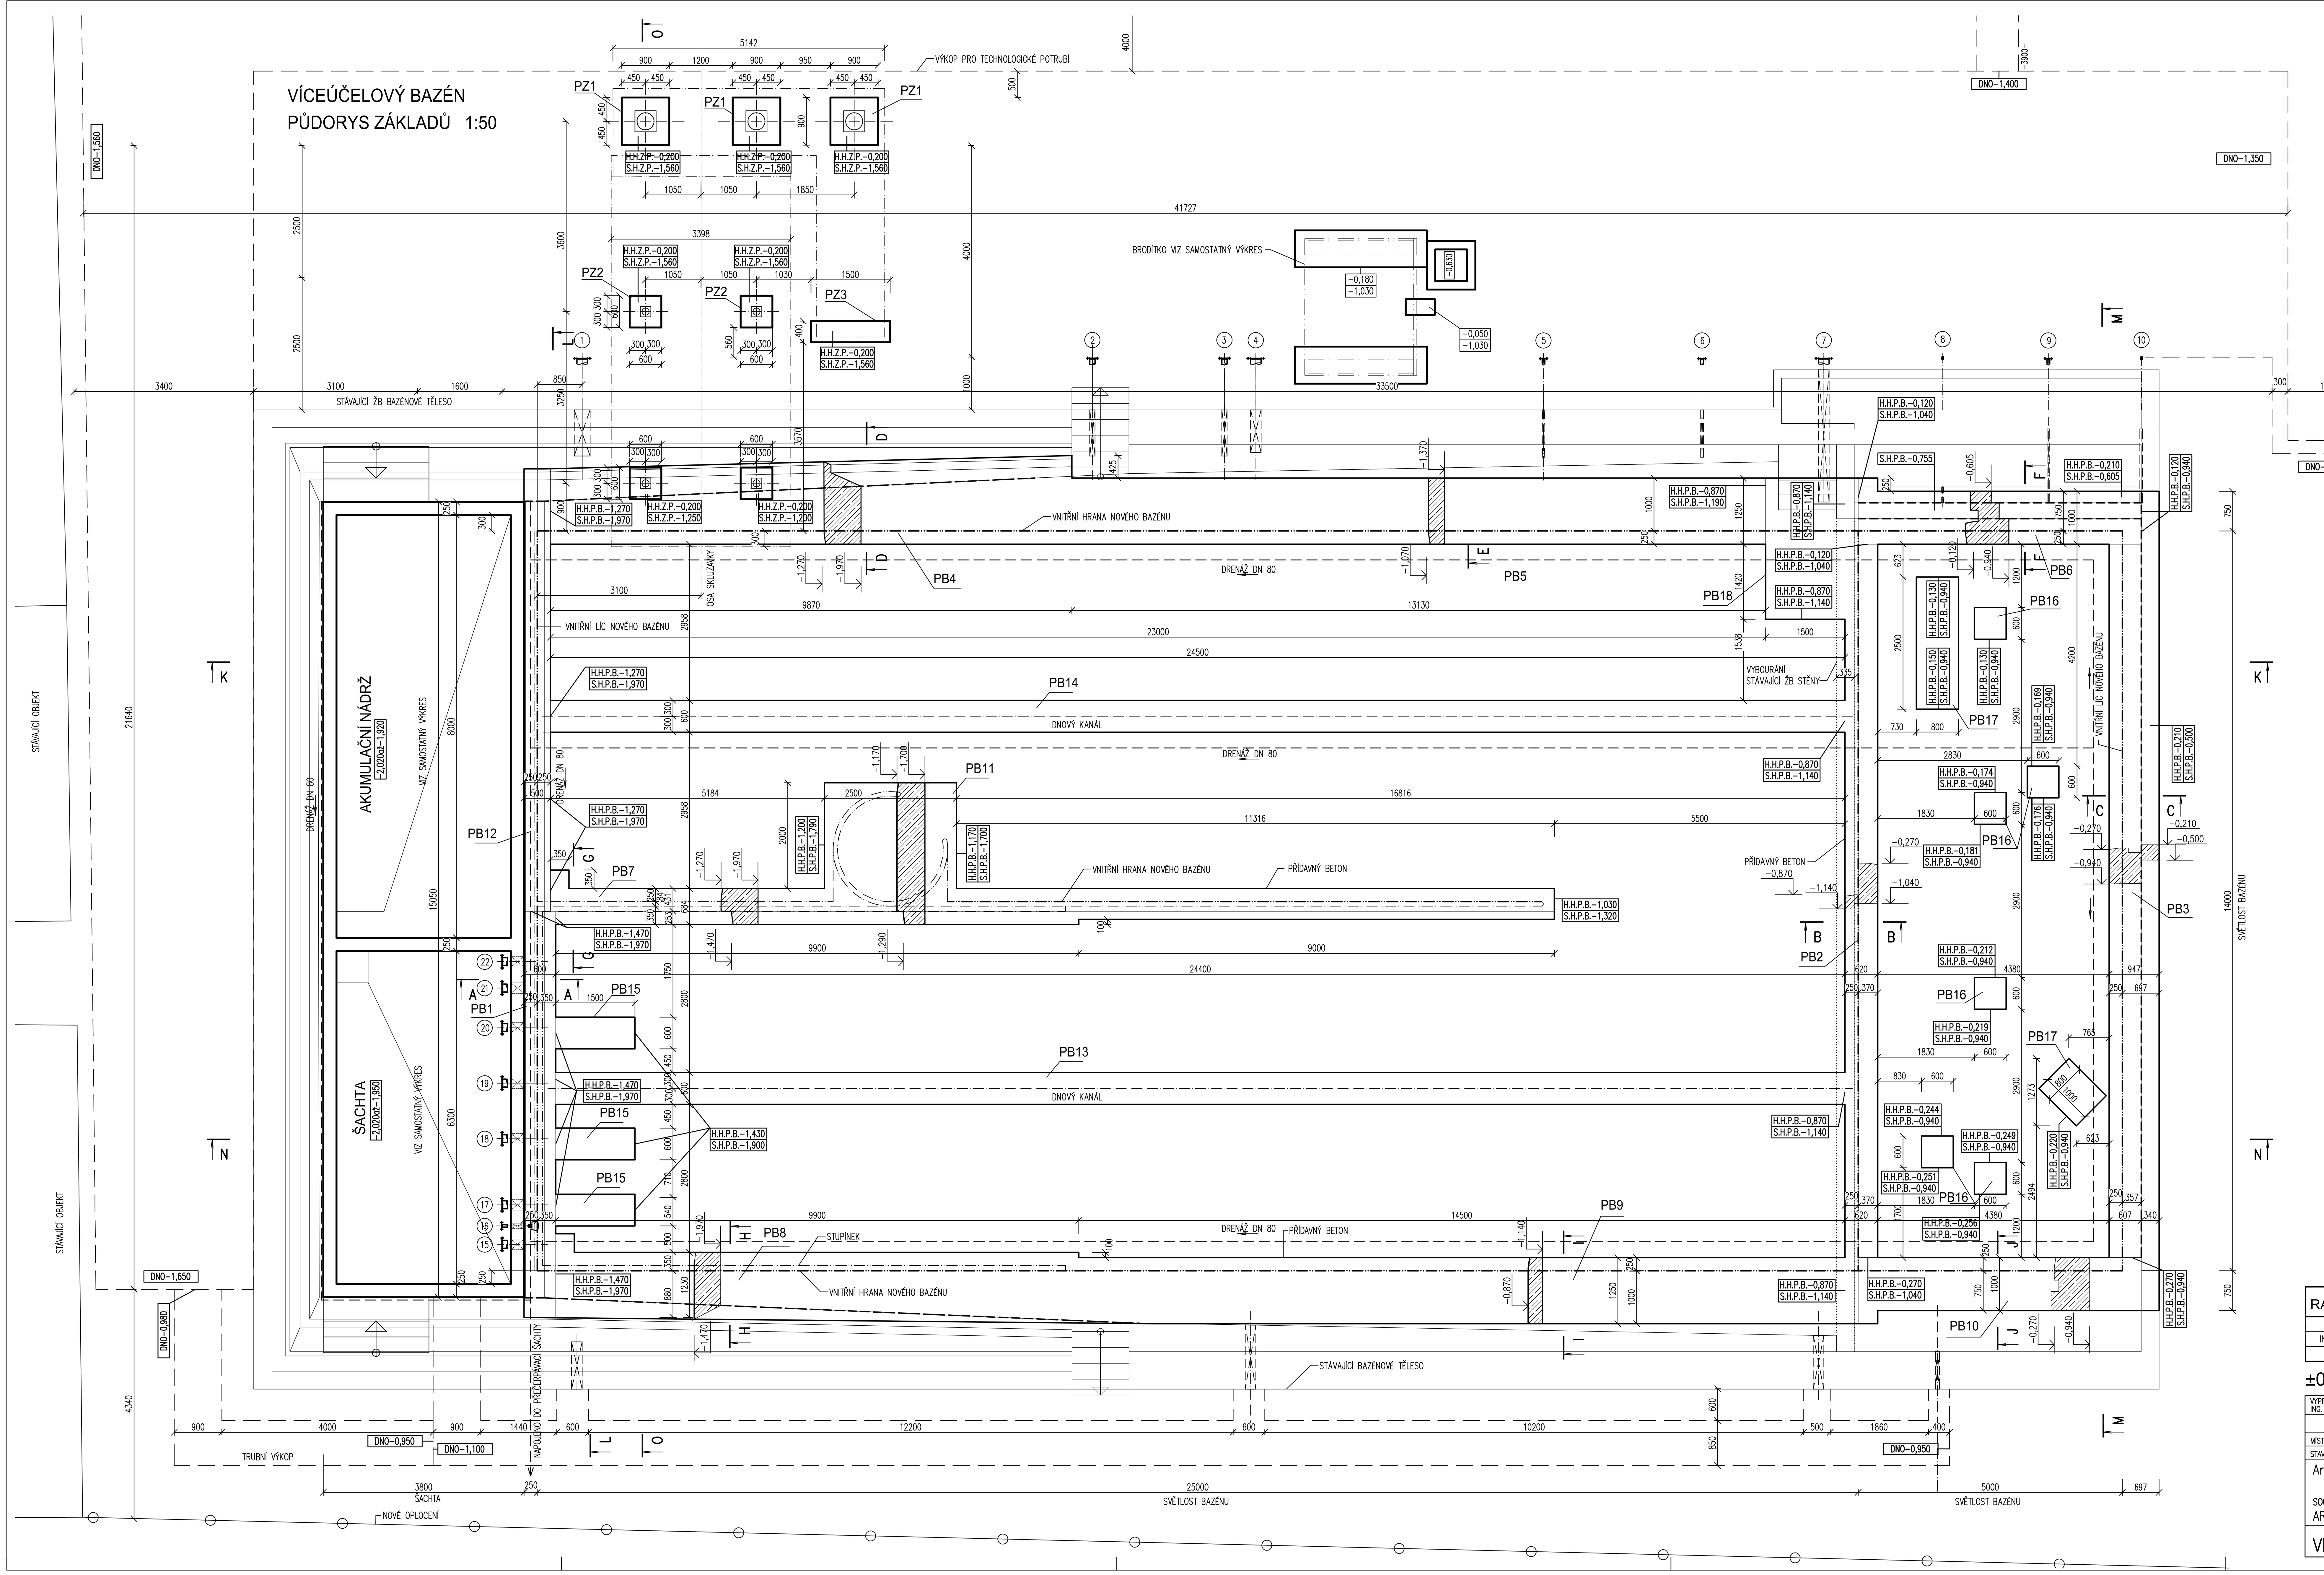

PROSTUPY

1. ODTOK ZE ŽLABU, DN 200, OSA–0,60
2. CHRLIČ, DN 100, OSA–0,75
3. CHRLIČ, DN 100, OSA–0,75
4. ODTOK ZE ŽLABU, DN 200, OSA–0,60
5. MASÁŽNÍ LEHÁTKA, DN 50, OSA–0,80
6. MASÁŽNÍ LEHÁTKA, DN 50, OSA–0,80
7. ODTOK ZE ŽLABU, DN 200, OSA–0,60
8. SKLUZAVKA, 1", OSA–0,40
9. VODNÍ JEŽEK, DN 50, OSA–0,40
10. FONTÁNKA, 1", OSA–0,40
11. VODNÍ ZVON, DN 65, OSA–0,40
12. ODTOK ZE ŽLABU, DN 200, OSA–0,60
13. ODTOK ZE ŽLABU, DN 200, OSA–0,60
14. ODTOK ZE ŽLABU, DN 200, OSA–0,60
15. ODTOK, DN 150, OSA–1,70
16. ODBĚR VZORKŮ, DN 50, OSA–0,60
17. SACÍ KANÁL, DN 150, OSA–1,65
18. SACÍ KANÁL, DN 150, OSA–1,65
19. DNOVÝ KANÁL, DN 200, OSA–1,60
20. SACÍ KANÁL, DN 150, OSA–1,65
21. DNOVÝ KANÁL, DN 150, OSA–1,70
22. ODTOK, DN 150, OSA–1,70

LEGENDA

(značka)	STÁVAJÍCÍ ŽB BAZÉNOVÉ TĚLESO
(značka)	ZÁKLADOVÉ KONSTRUKCE PŘÍDAVNÝ BETON
H.H.P.B. X,XXX	HORNÍ HRANA PŘÍDAVNÉHO BETONU
S.H.P.B. X,XXX	SPODNÍ HRANA PŘÍDAVNÉHO BETONU – HORNÍ ÚROVEŇ STÁVAJÍCÍHO BAZÉNU
H.H.Z.P. X,XXX	HORNÍ HRANA ZÁKLADOVÉ PATKY A ZÁKLADOVÉHO PASU
S.H.Z.P. X,XXX	SPODNÍ HRANA ZÁKLADOVÉ PATKY A ZÁKLADOVÉHO PASU

POZNÁMKA

- PŘÍDAVNÝ BETON (BETON C25/30–XC2) – PROVÉST PO MONTÁŽI KONSTRUKCE BAZÉNU A BAZÉNOVÉ TECHNOLOGIE. PŘÍDAVNÉ BETONY BUDOU KOTVENY DO STÁVAJÍCÍHO ŽB TĚLESA POMOCÍ OCELOVÝCH VLEPOVANÝCH TRNŮ.
- ATRAKCE UKOTVENÉ NA DNĚ BAZÉNU MUSÍ BÝT PO MONTÁŽI ZABETONOVANÉ!
- PŘI REALIZACI DÍLA NUTNO KOORDINOVAT STAVEBNÍ VÝKRESY S VÝROBNÍ DOKUMENTACÍ DODAVATELE !
- ZOHLEDNIT SKUTEČNÉ ROZMĚRY STÁVAJÍCÍHO BAZÉNOVÉHO TĚLESA!!! KÓTY PŘEKONTROLOVAT!!!
- VELIKOST ZÁKLADOVÝCH PATEK SKLUZAVKY SE MŮŽE ZMĚNIT DLE STATICKÝCH POŽADAVKŮ, VYBRANÉHO DODAVATELE SKLUZAVKY.

SKLADBA ZÁSYPOVÝCH VRSTEV POD NEREZOVÝM DNEM BAZÉNU:

- HRUBÁ VRSTVA : 4/32 S ODSTUPŇOVANÝM GRANULOVÁNÍM ZHUTNĚNÝ S S ÚČINNOSTÍ DRENÁŽE, MINIMÁLNĚ 200mm.
- DĚLÍCÍ VRSTVA : Z POLYPROPYLENOVÉ FÓLIE (NEBO GEOTEXTILIE)
- JEMNÁ VRSTVA : 4/8 GRANULACE, cca 50mm DOBŘE ZHUTNĚNÉ. PLOŠNÁ TOLERANCE +5mm NAD DNOVÝ ROZVOD POPŘ. NAD DNOVÝ LEM. (LÁMANÁ DRŤ, ŽÁDNÝ OBLÝ MATERIÁL!!).
- VŠECHNY PÍSKOVÉ ZÁSYPOVÉ HMOTY MUSÍ BÝT ZBAVENY ČÁSTÍ ZEMINY A KOVOVÝCH MATERIÁLŮ!
- JEMNÁ VRSTVA MUSÍ SPLŇOVAT TYTO POŽADOVANÉ HODNOTY:
  pH = x > 6,0
  ELEKTRICKÁ VODIVOST = x < 100 mS.m-1
  CHLORIDY = x < 250 mg.kg-1
  Fe = x < 2 mg.kg-1
  FEROMAGNETICKÉ SOUČÁSTI (MAGNET) NEJSOU PŘÍPUSTNÉ

RAZÍTKO SUBDODAVATELE:

vedoucí projektant	vypracoval	technická kontrola	HUTNÍ PROJEKT FRÝDEK-MÍSTEK
ING. MICHAL ONDROUŠEK	ING. PAVLA KROČOVÁ	ING. MICHAL ONDROUŠEK	HUTNÍ PROJEKT Frýdek-Místek a.s. TŘ. 28. října 1495 73801 Frýdek-Místek
			ARCHIVNÍ ČÍSLO: HP4 -1-95243

±0 ≙ 292,440 m n.m. - HRANA NOVÉHO BAZÉNOVÉHO OCHOZU

VYPRACOVAL ING. A. MACHŮ	ODP. PROJ. PROFESE F. ORSAVA	KONTROLOVAL F. ORSAVA	HL. INŽ. PROJEKTU	CENTROPROJEKT GROUP a.s. ŠTEFÁNIKOVA 167 760 01 ZLÍN
MÍSTO STAVBY: Vizovice				CENTROPROJEKT
STAVEBNÍK: Město Vizovice				FORMÁT 10A4
Areál koupaliště ve Vizovicích				DATUM 03/2019
				STUPEŇ DPS
SO01 VÍCEÚČELOVÝ BAZÉN, OBJEKTY TECHNOLOGIE				MĚŘÍTKO 1:50
ARCHITEKTONICKO STAVEBNÍ ŘEŠENÍ				ZAK. ČÍSLO: 190286
VB – ZÁKLADY				ARCHIVNÍ KÓD D1S / PROF S / ČÍS. VÝKRESU 06 / DOD.