


VÍCECELOVÝ BAZÉN
PŮDORYS 1:50

PRO ZABRÁNĚNÍ VSTUPU POD SKLUZAVKU
(MÍSTO S NÍZKOÚ VÝŠKOU) – BUDE PROVĚDĚN
BARIÉRA ZE SOUTĚRNÍCH KAMENŮ (VALOUNY)

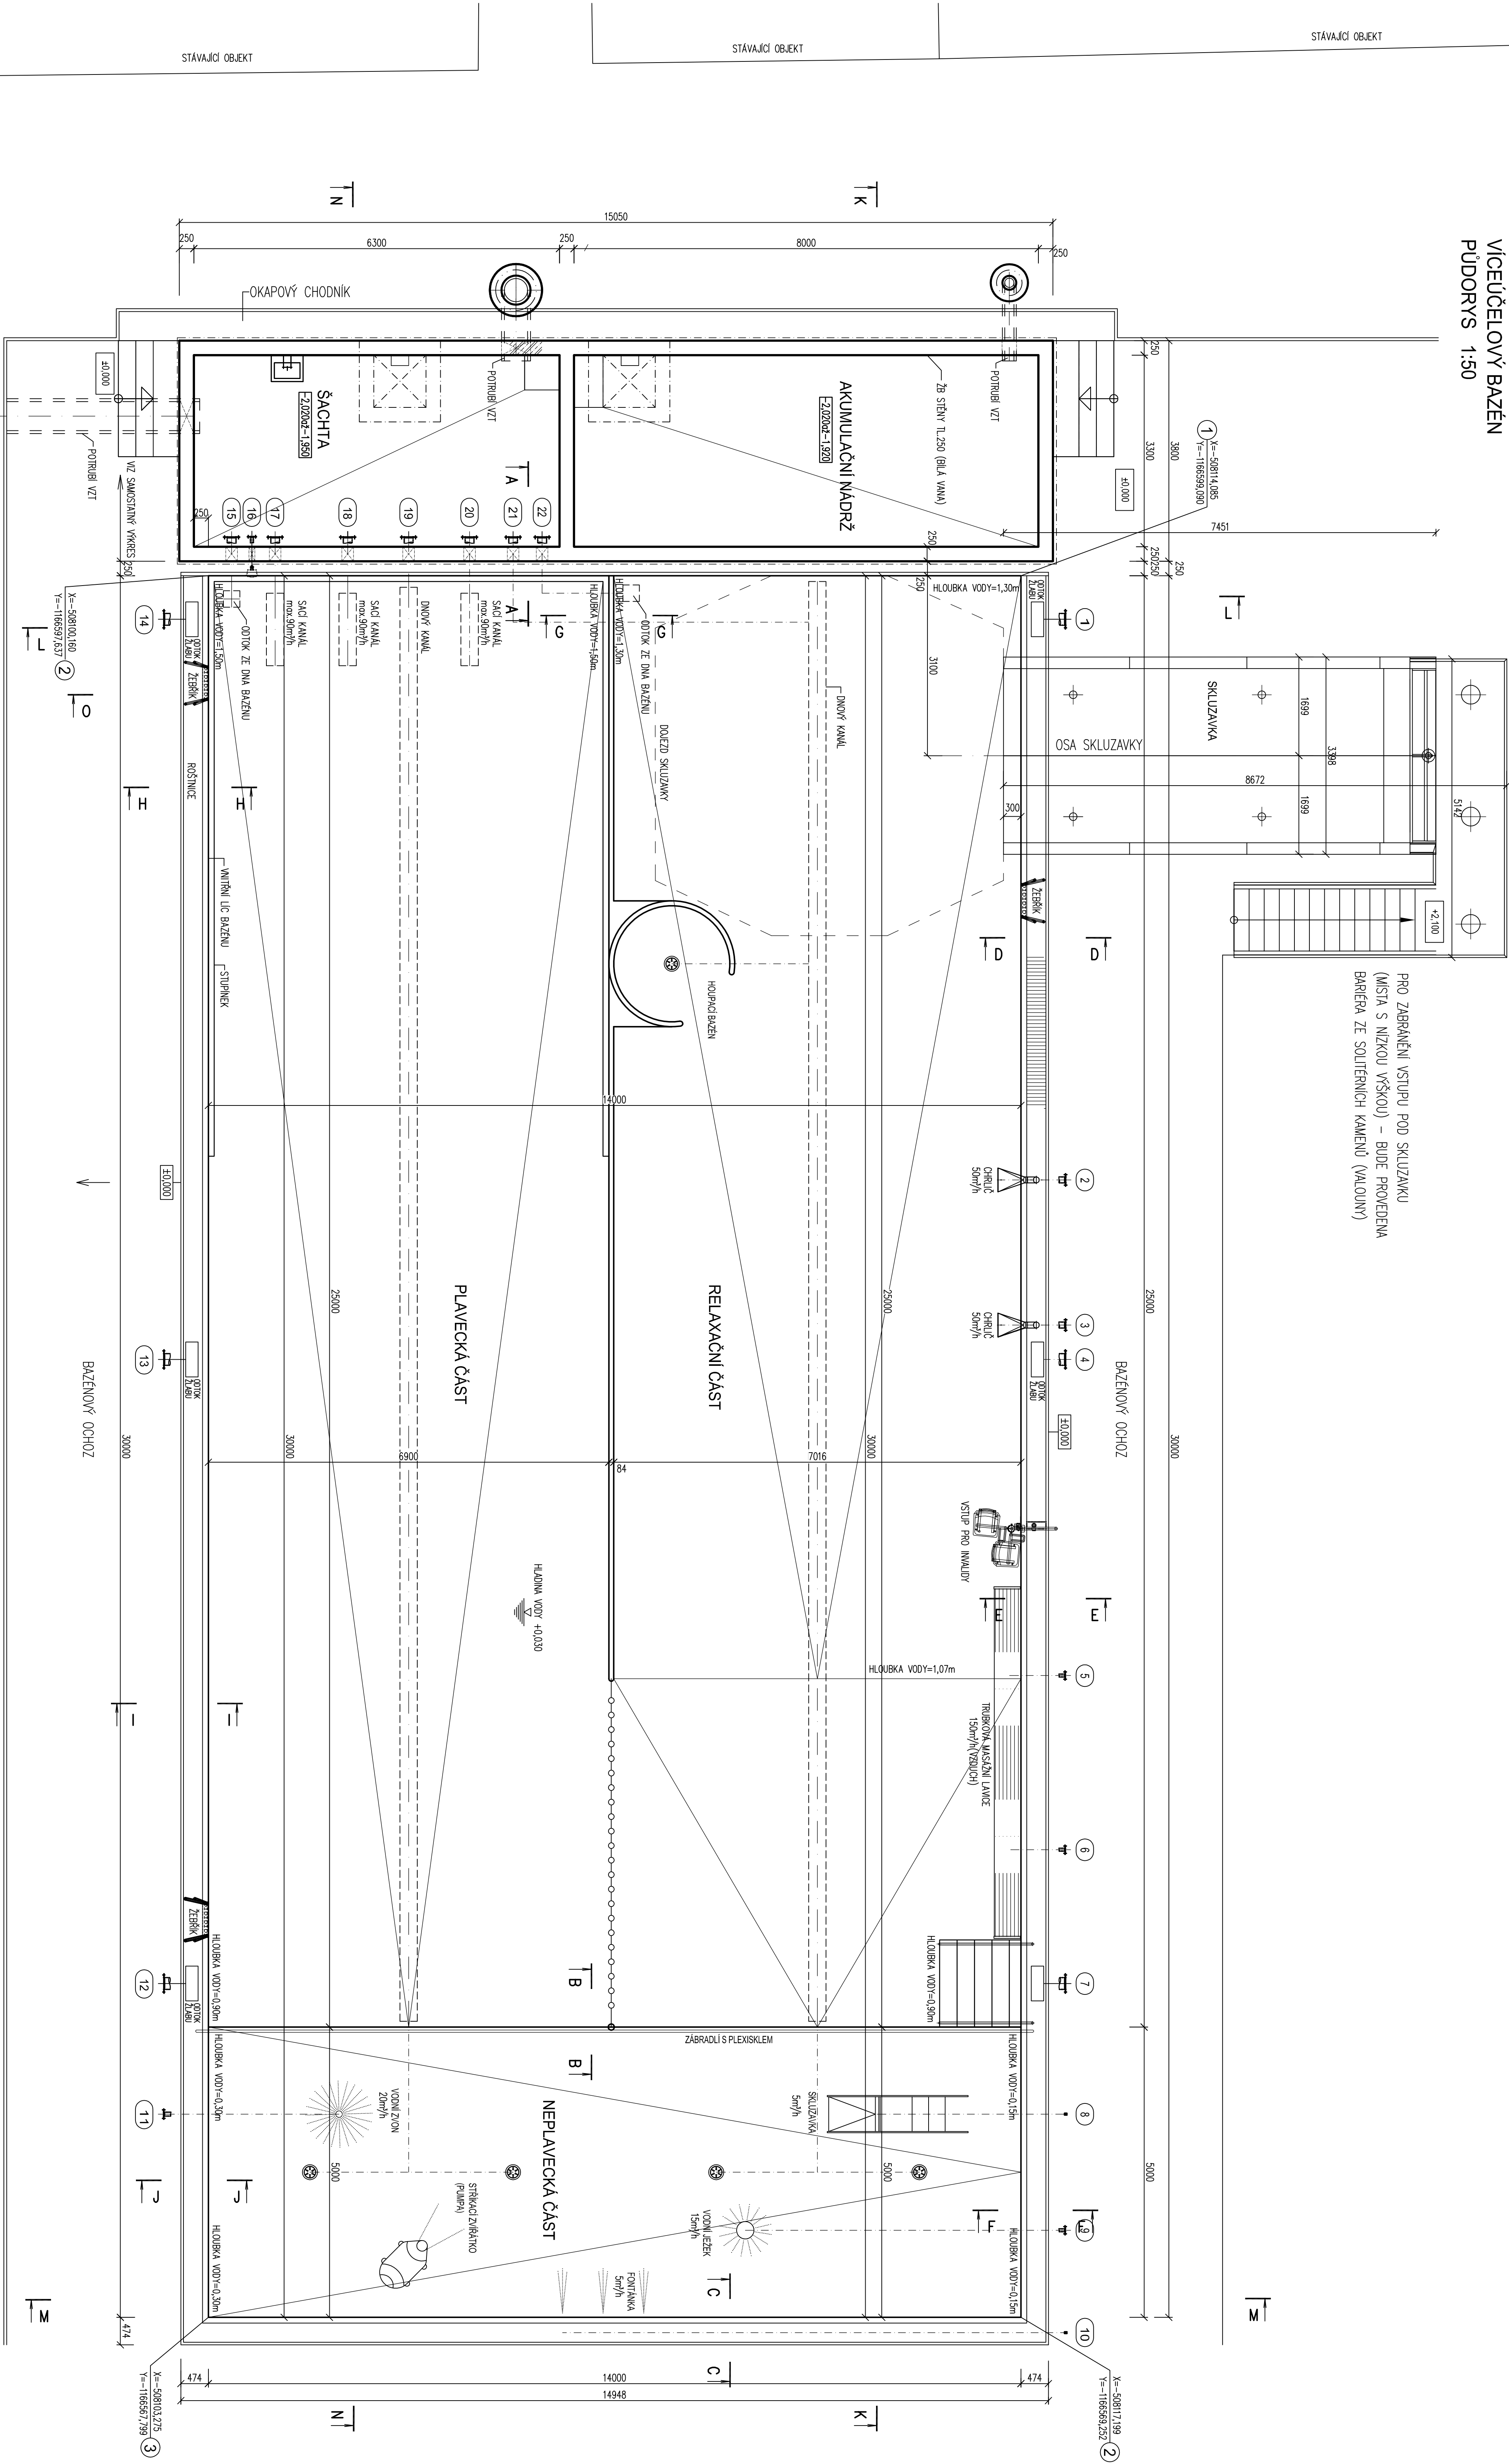




PARAMETRY:

VODNÍ PLOCHA 420,0 m²
OBJEM BAZÉNU 88,5 m³
FILTRACNÍ VÝKON 0 - 230 l/min

SEZNAM VODNÍCH PRVKŮ


LEGENDA VÝKRESU
AKUMULAČNÍ NADŘÍŽ
RELAXAČNÍ ČÁST
PLAVECKÁ ČÁST

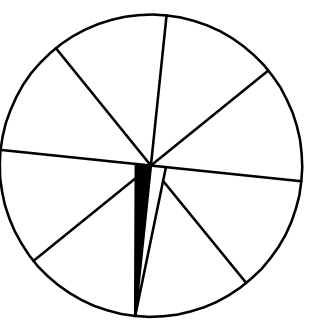

RAZÍTKO SUBDODAVATELE:				PROJEKTANT:	
