




ŘEZ A-A 1:25

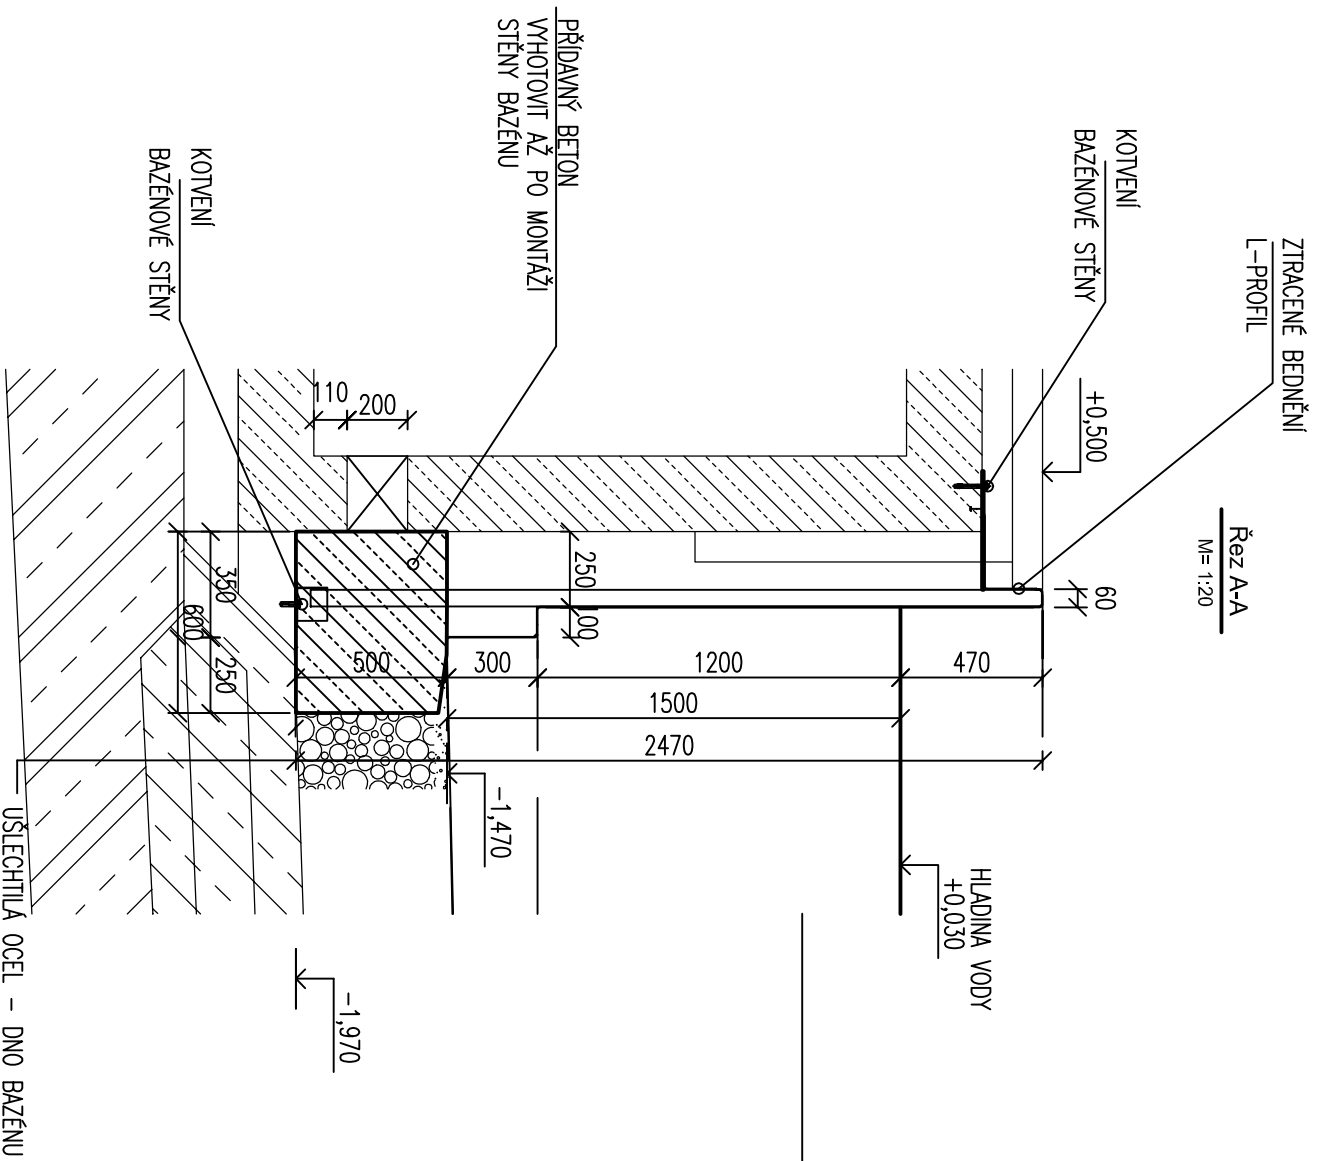


ŘEZ B-B 1:25

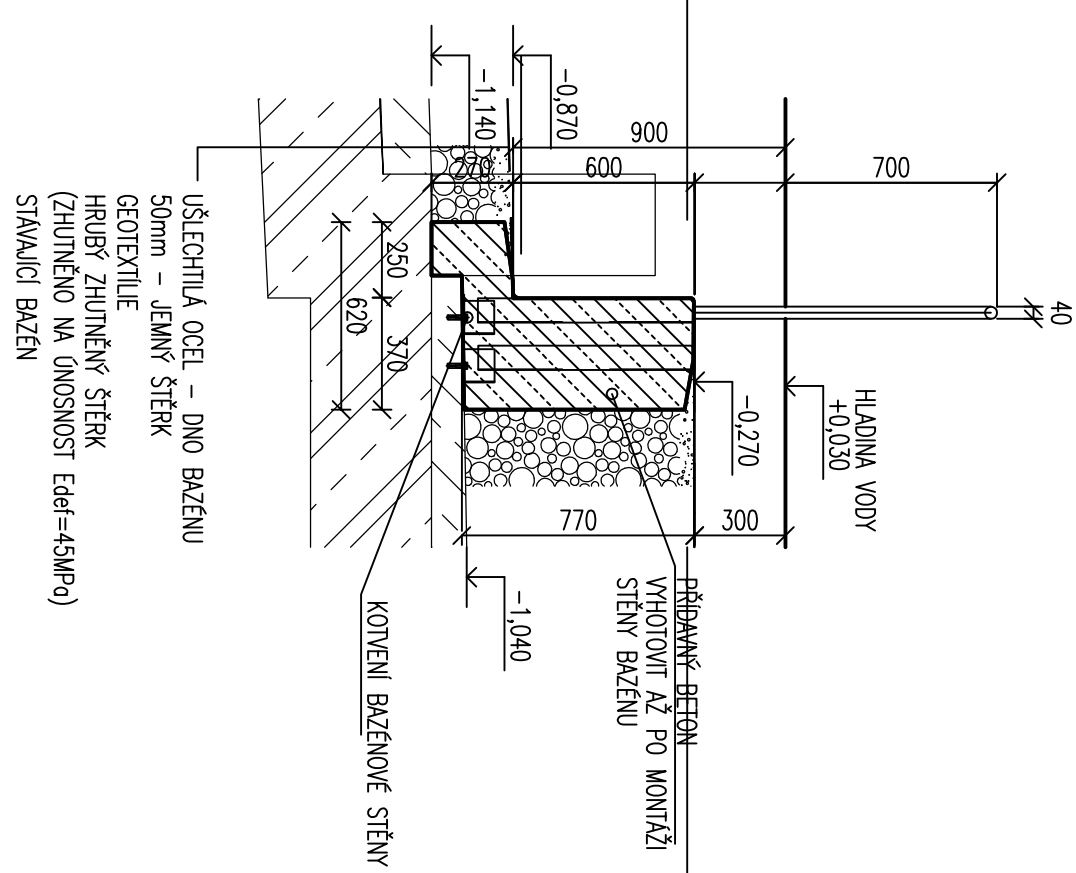


ŘEZ C-C 1:25

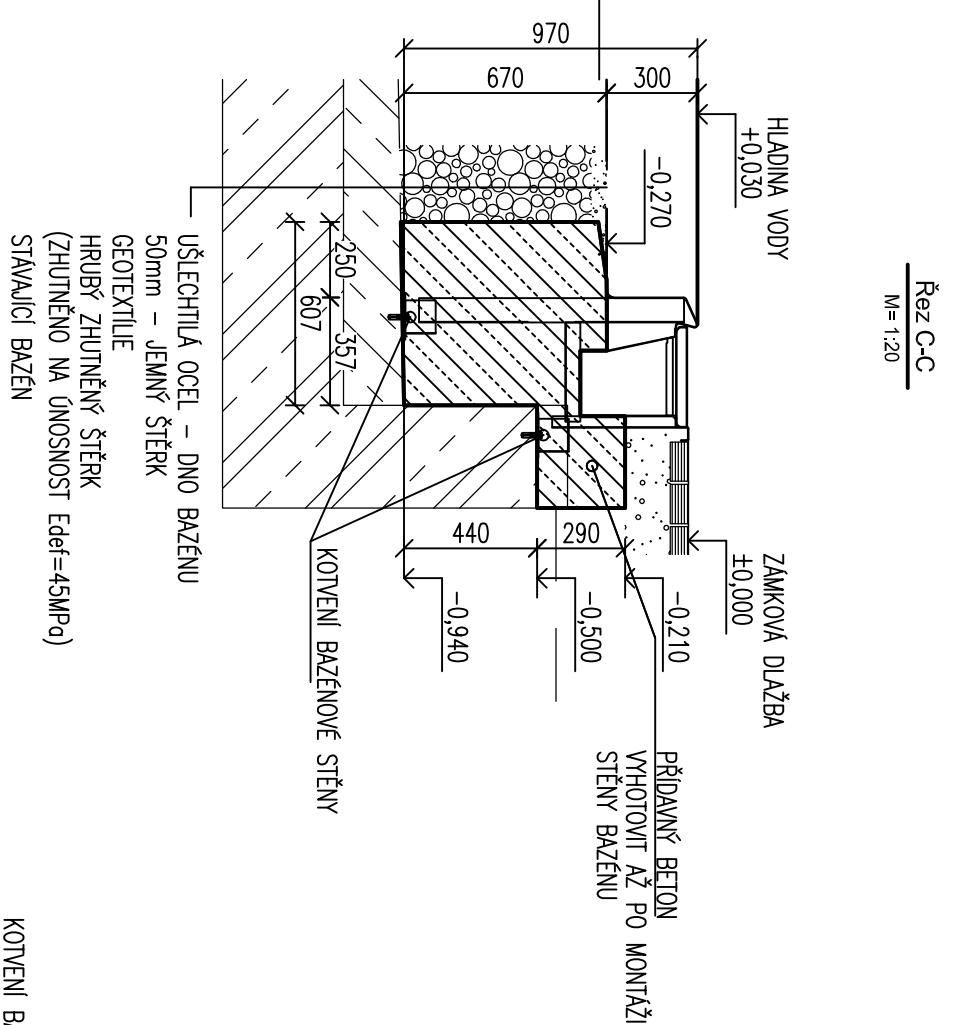


ŘEZ D-D 1:25

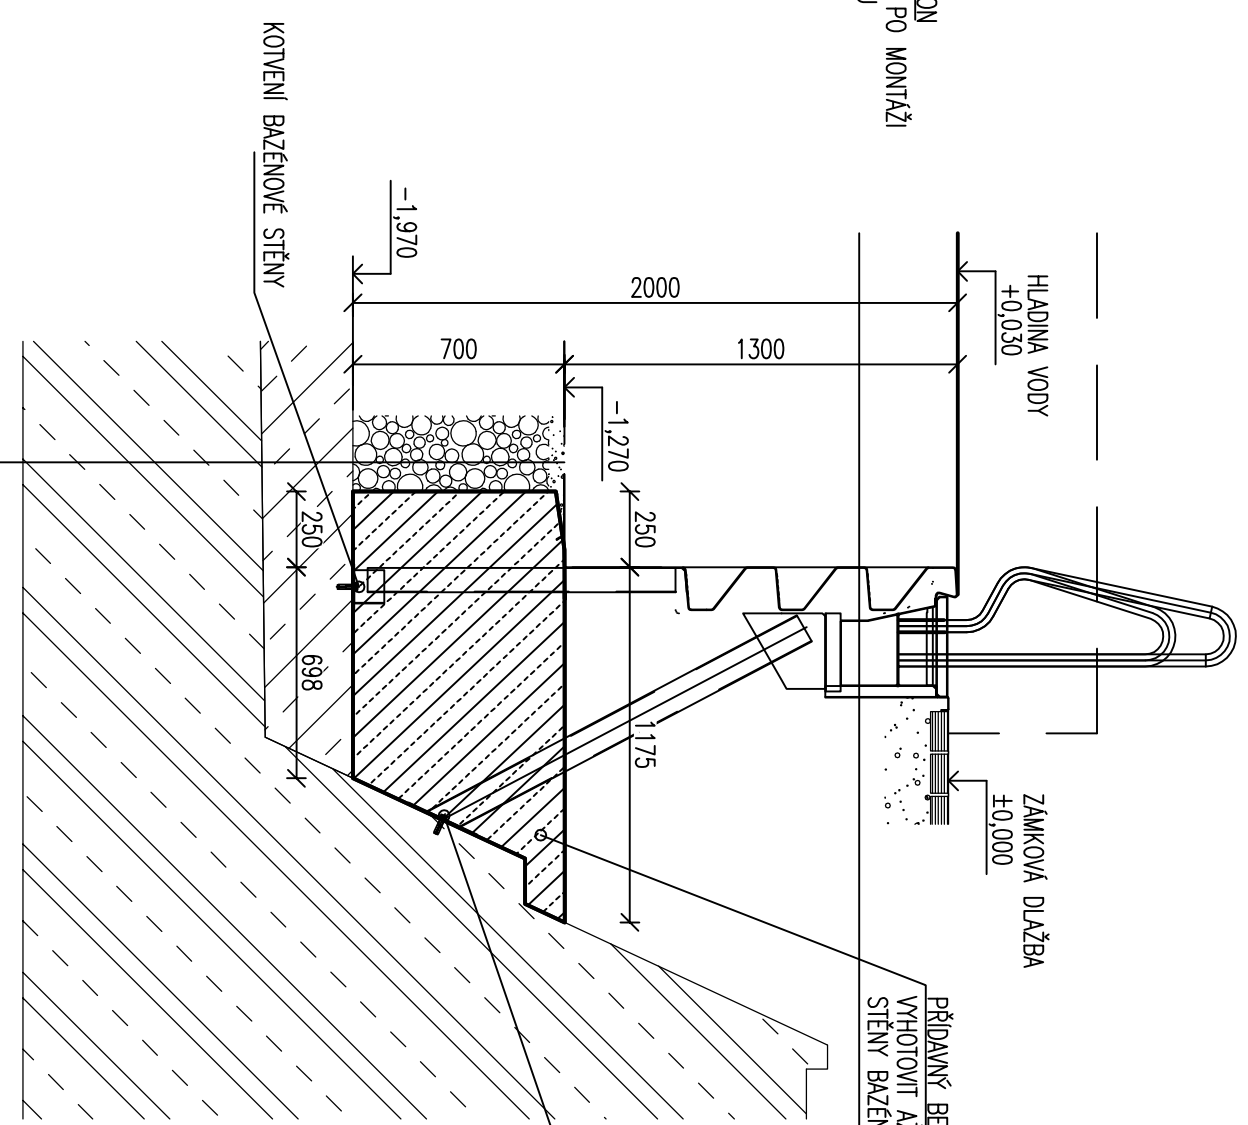


ŘEZ E-E 1:25

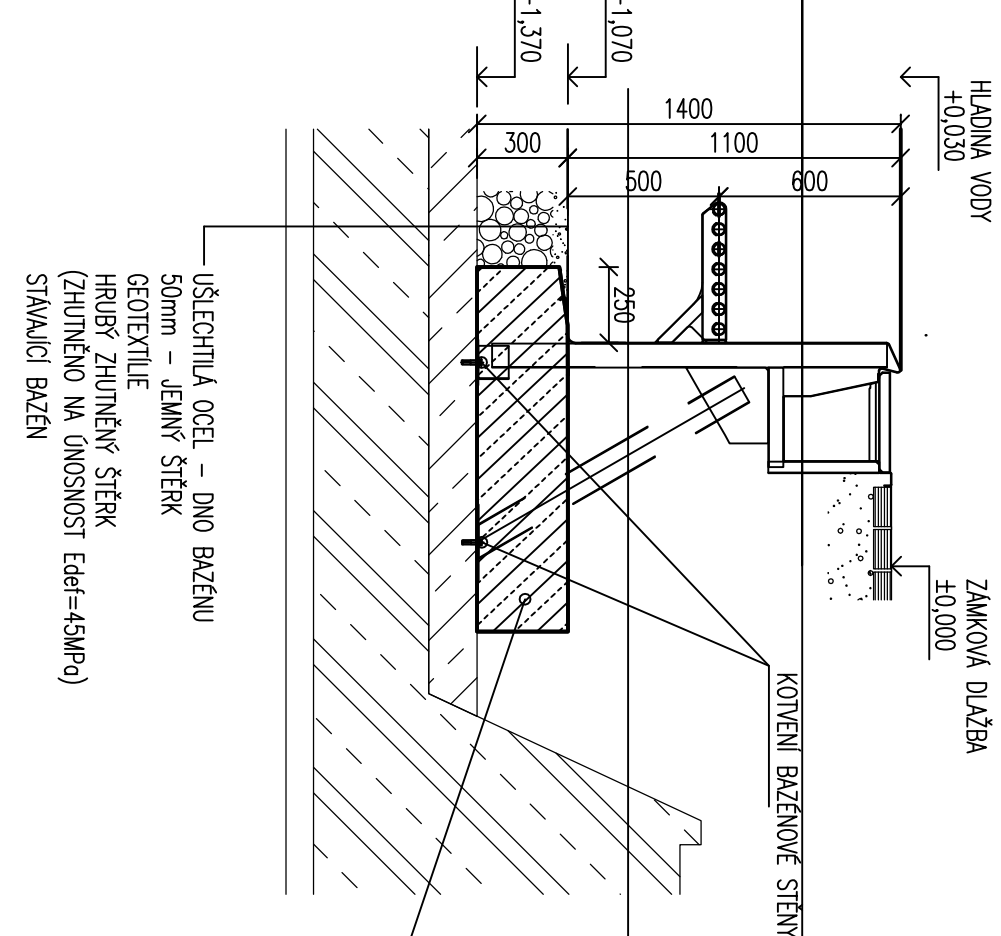


REZ F-F 1:25

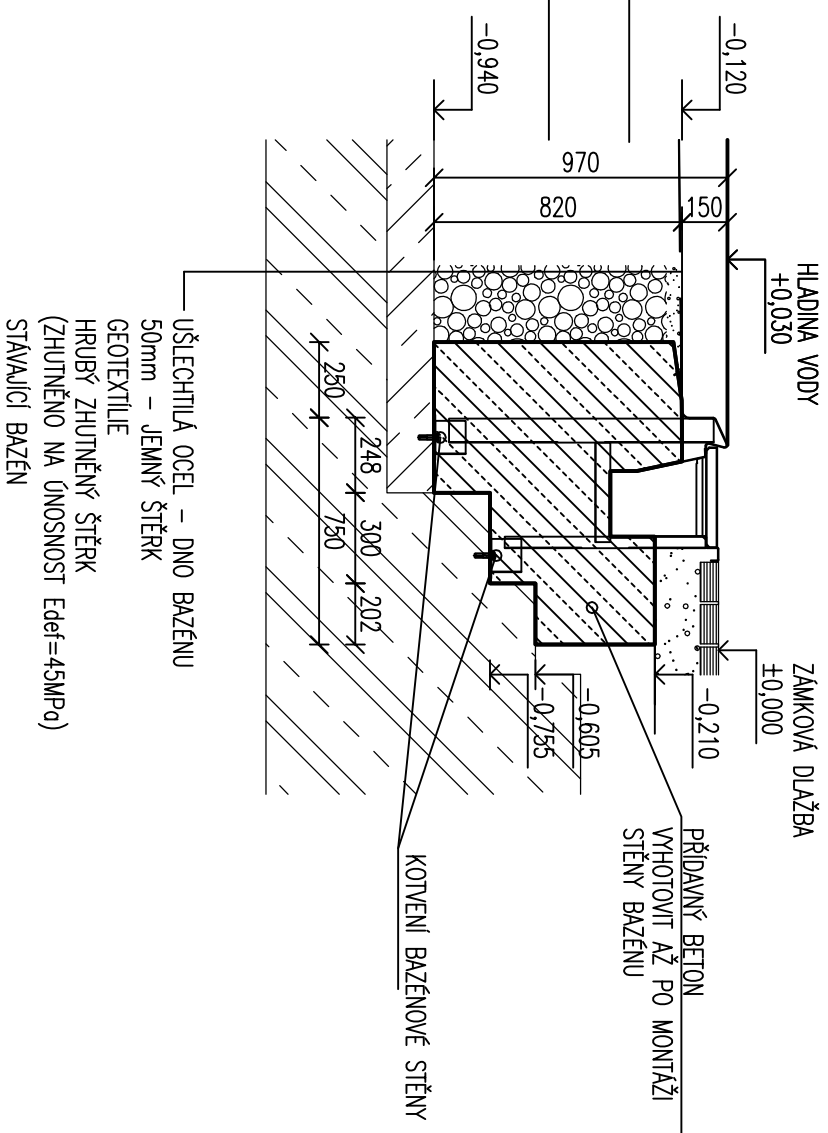


ŘEZ G-G 1:25

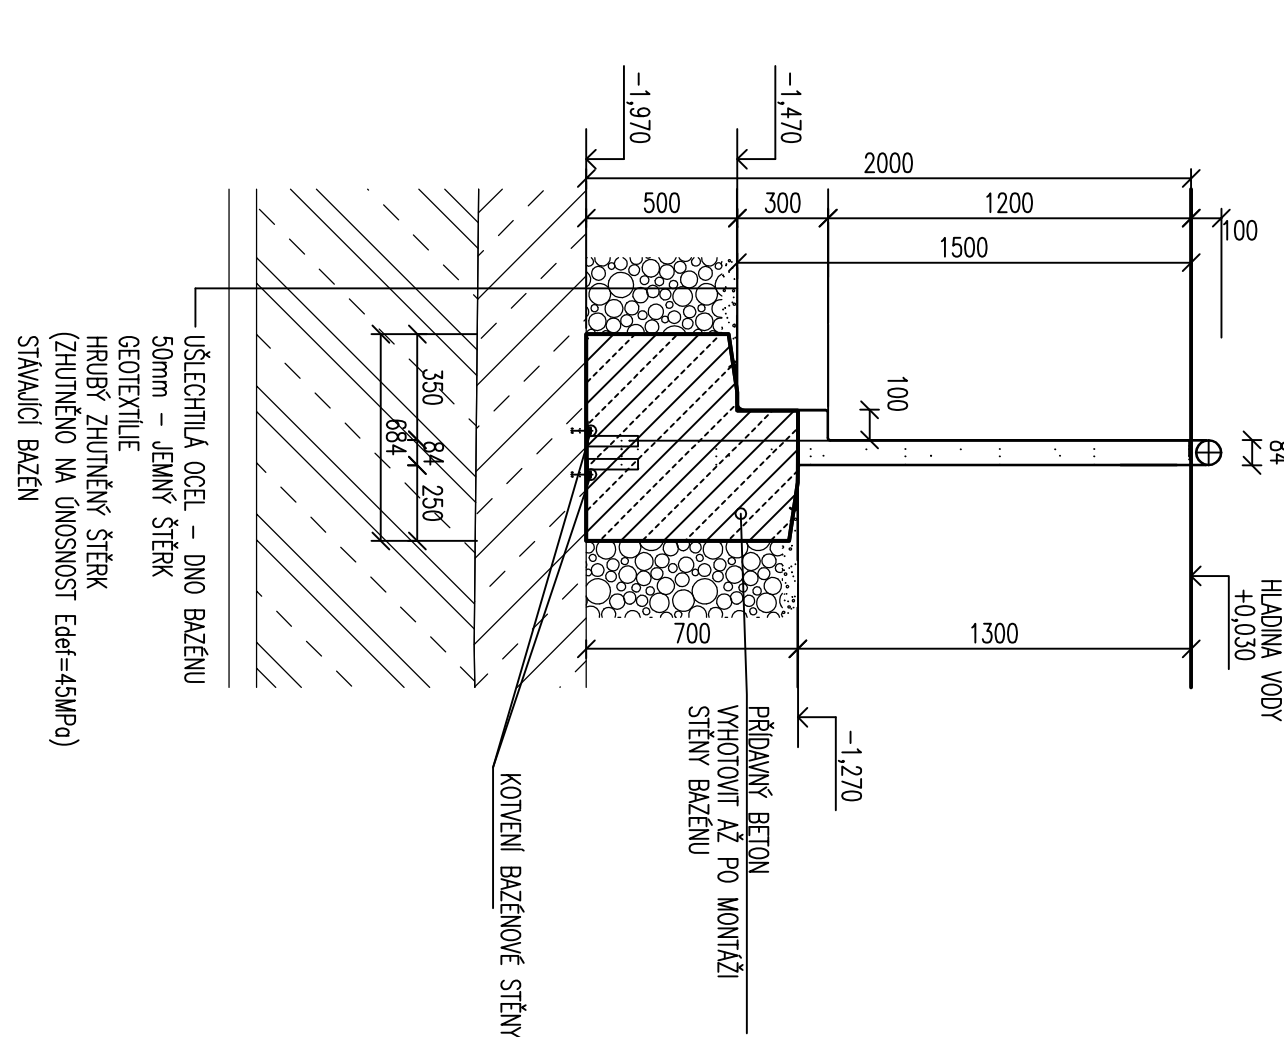


ŘEZ H-H 1:25

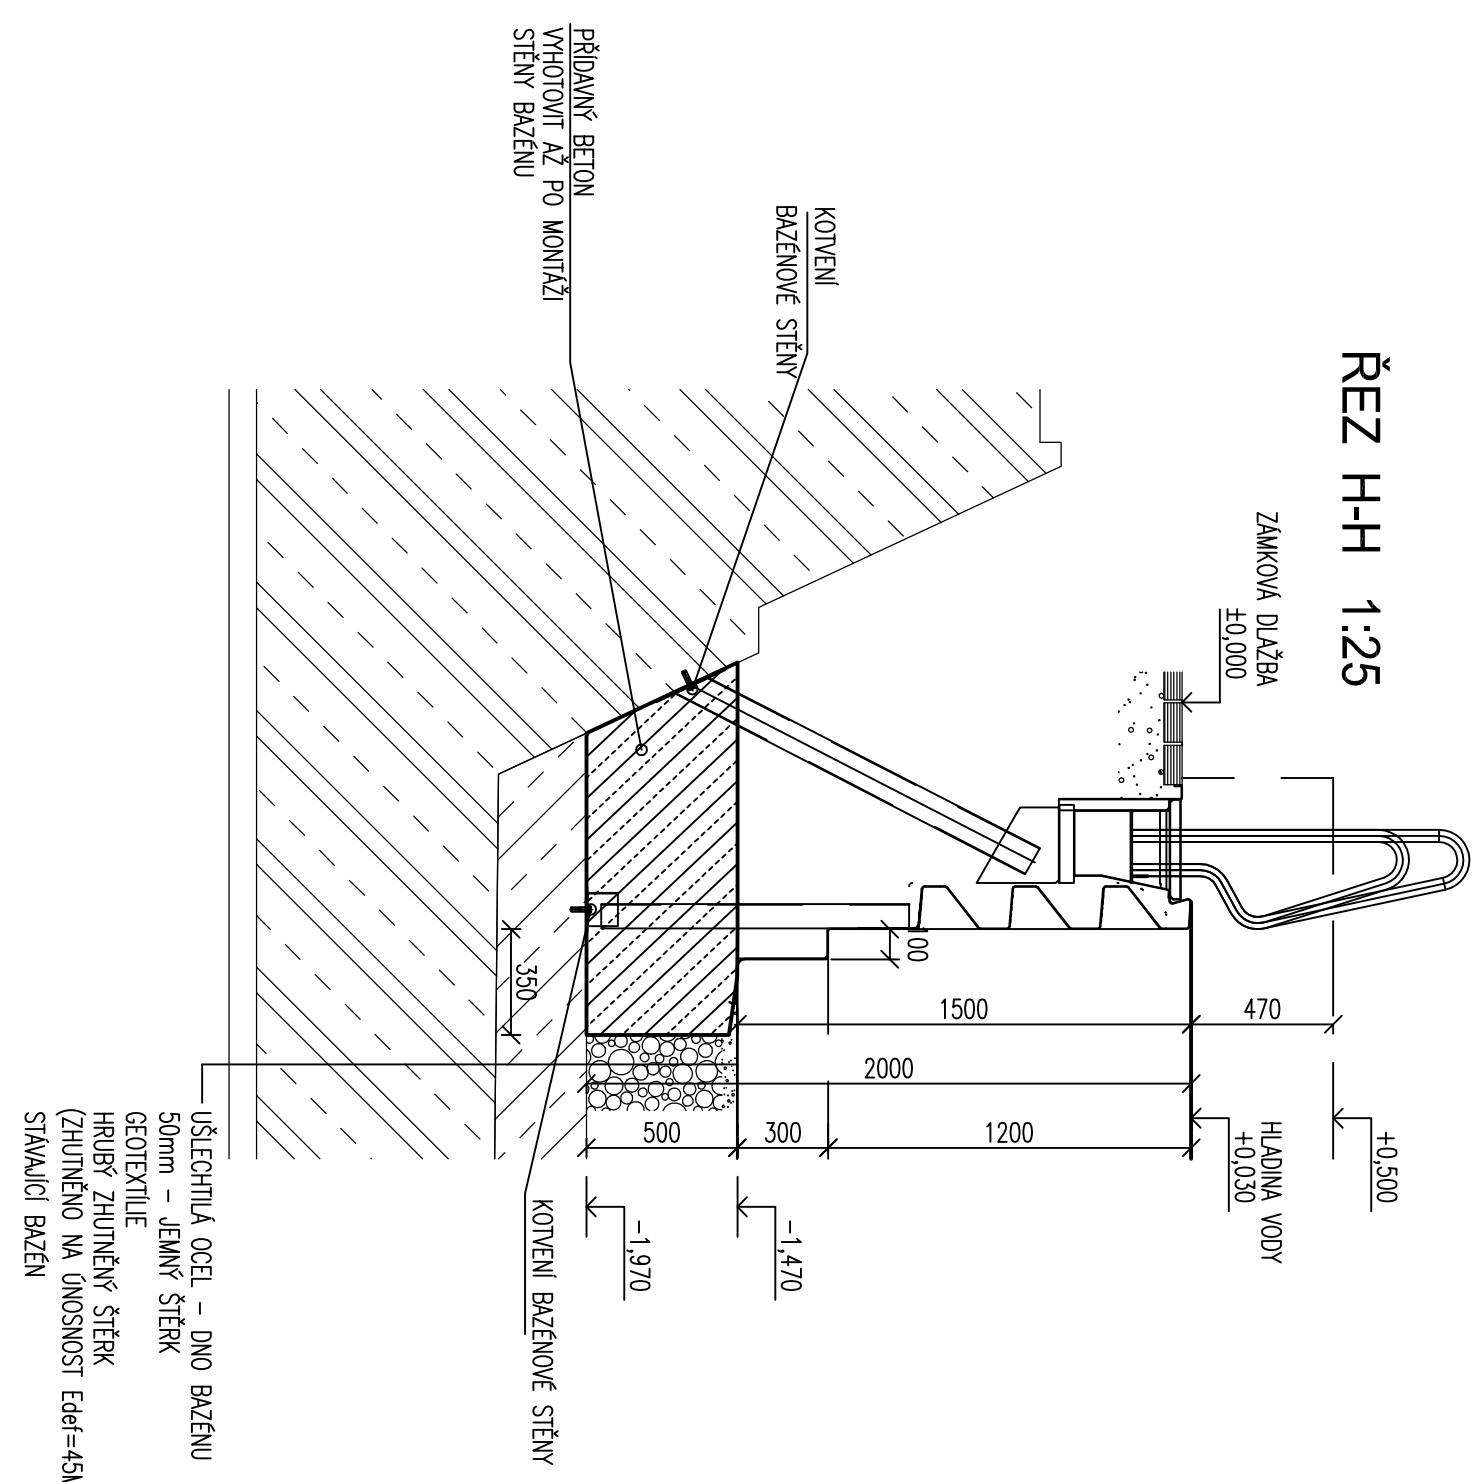

ŘEZ I-I 1:25

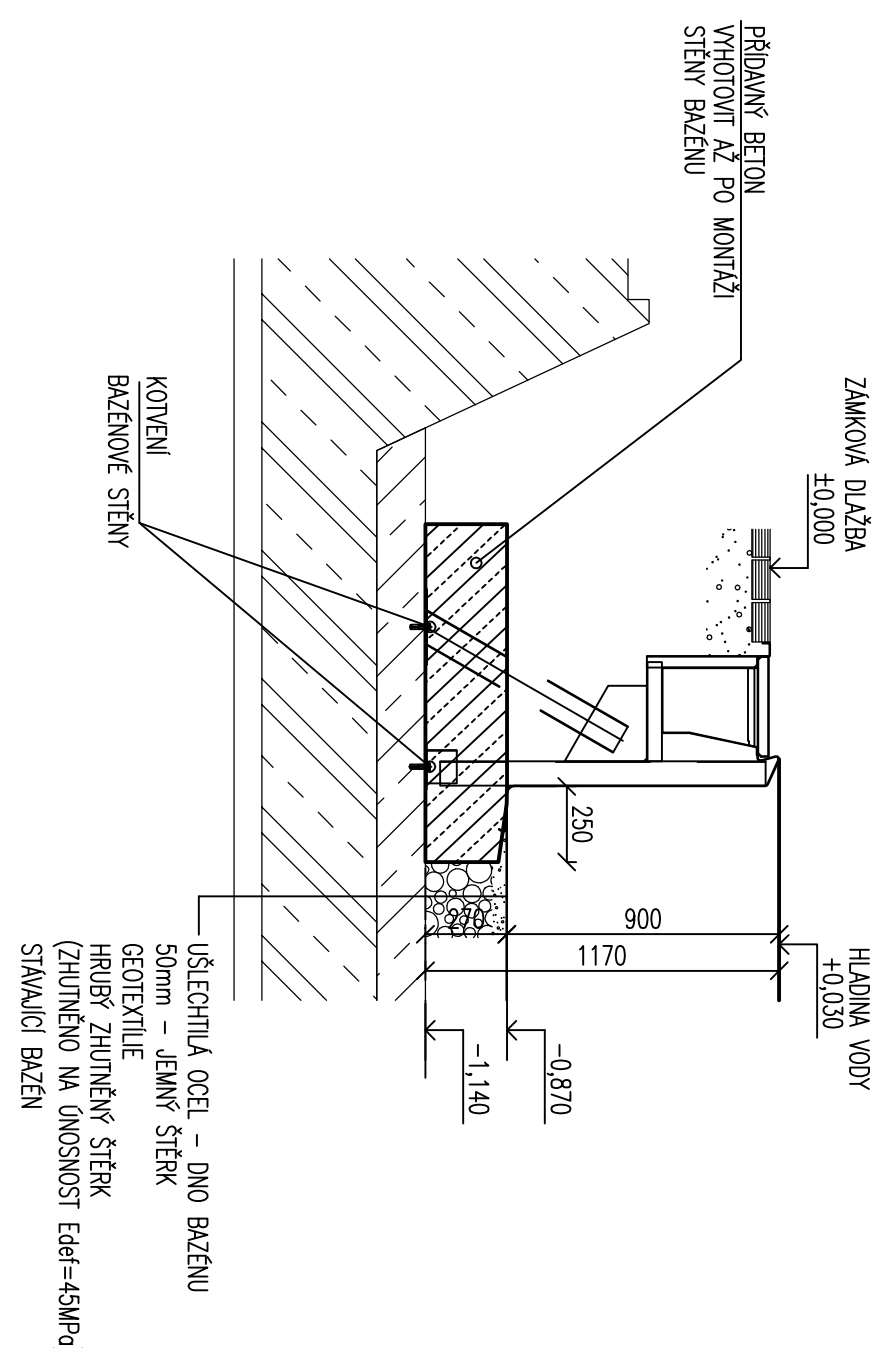

ŘEZ J-J 1:25

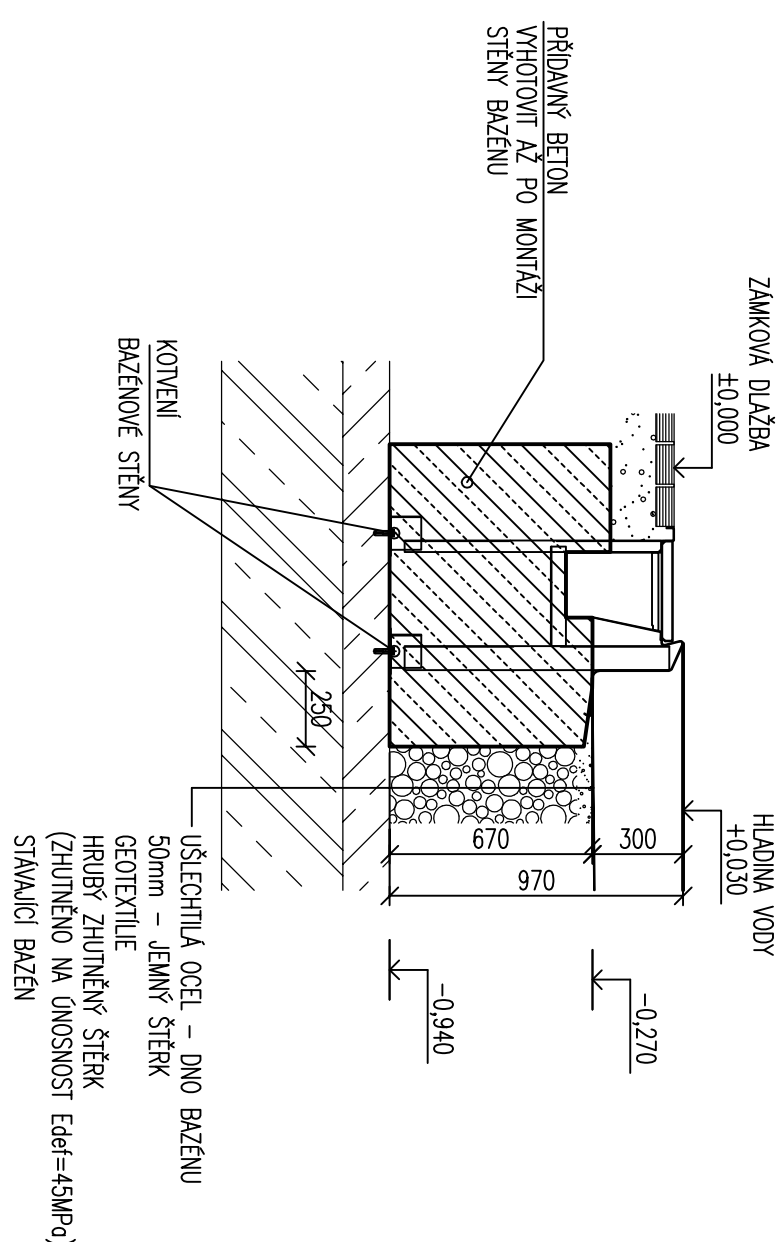

RAZLIKTO SUBDOVAATELE:	
vedouci projektant	vynajoval
ING. MICHAL ONDROUSKY	ING. PAUL KROCKA
ING. MICHAL ONDROUSKY	ING. MICHAL ONDROUSKY

PRUTIM
PROJEKT
PROJEKT - MESTK

Hlavní projekt: Průmyslová o.s.
list 28. únor 1985

ARCHIVNÍ číslo: HPA-2-98338

[illegible]