


M 1:50

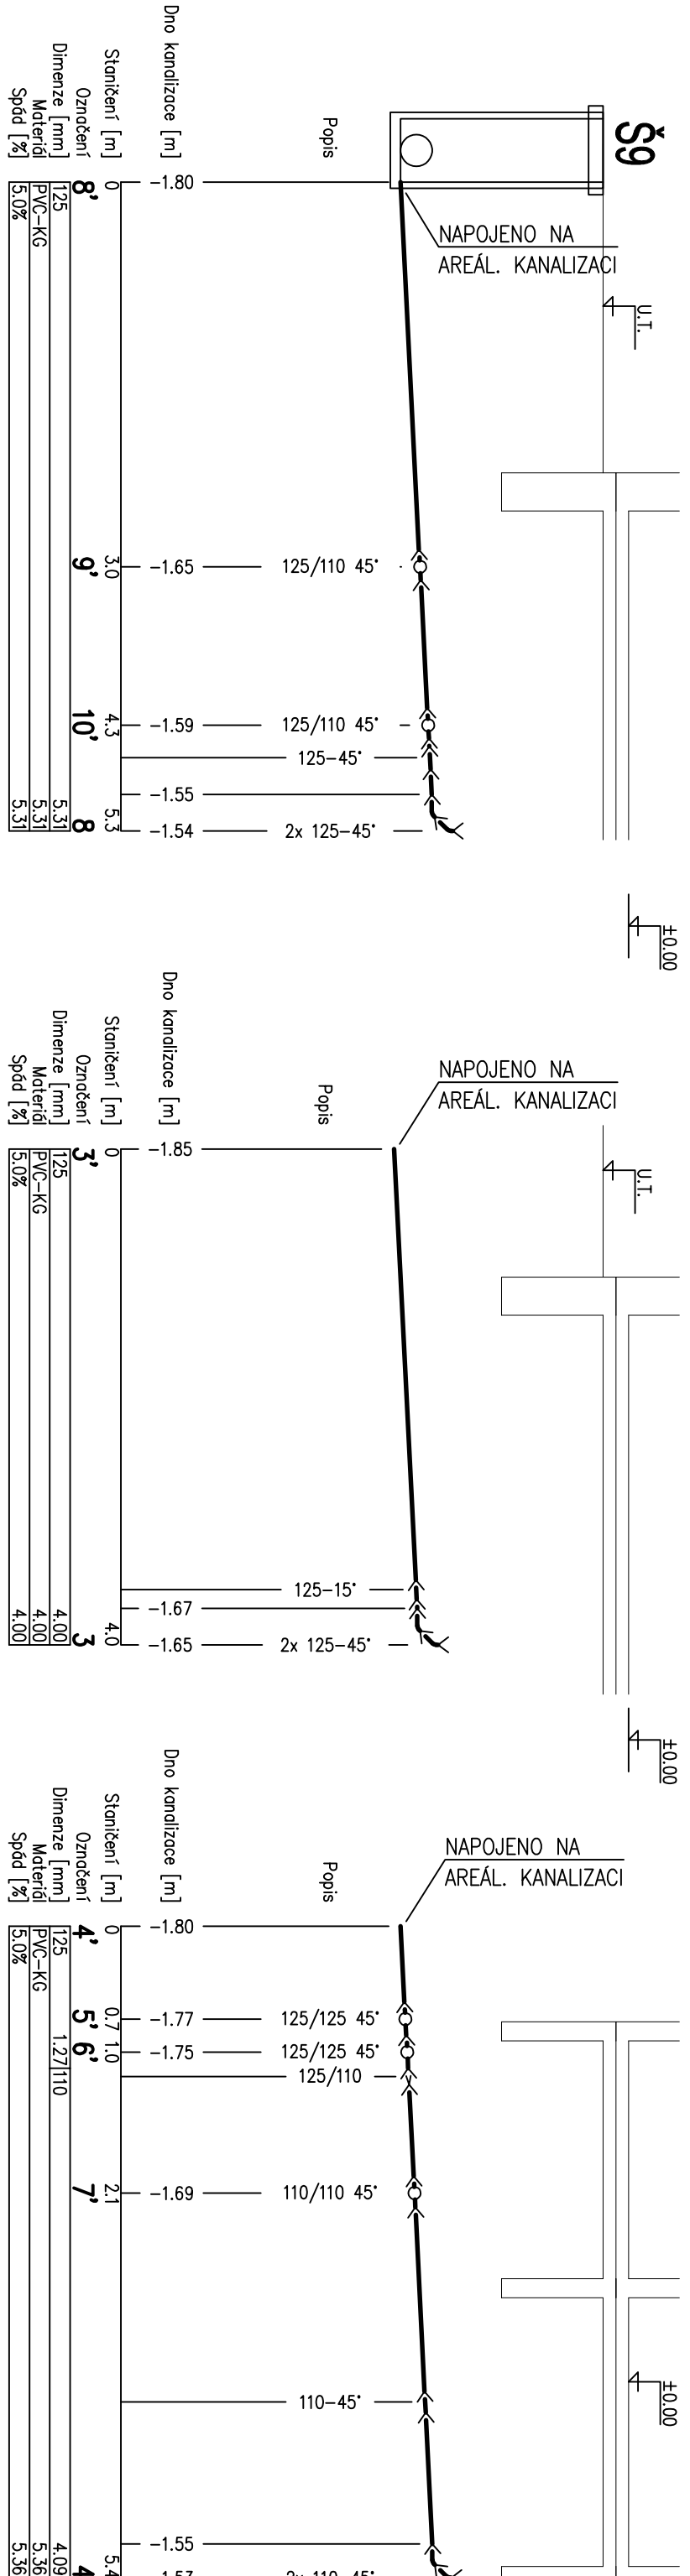

RAZÍTKO SUBDODAVATELE:			
vedoucí projektant ING. MICHA. ONDROŠEK	vypracoval ING. DAVID KŘIVÁNEK	technická kontrola ING. JIŘÍ ŠTÁBEK	HYNÍ PRAGUE PŘÍDE-ARTE a.s. 7300 Písek-Město
<i>[Signature]</i>	<i>[Signature]</i>	<i>[Signature]</i>	ARCHIVNÍ ČÍSLO: H-4-45283

±0 ≅ 292,440 m.n.m. - HRANA NOVÉHO BAZÉNOVÉHO OCHOZU

VPRAVOCNÁ ING. A. MACHO	ODP. PROJ. PROJESE F. ORSMA	KONTROLOVAL F. ORSMA	HL. INŽ. PROJEKTU	 CENTROPROJEKT GROUP a.s. ŠTEFÁNIKOVA 16 760 01 ZLÍN

	ZAK. ČÍSLO	190286		

SOC.ZAŘÍZENÍ-PODEL.ŘEZY KANALIZACE	ARCHIVNÍ KÓD PRŮM. CÍL. VÝKRESU	DO
D1S	S	07.