


AKUMULAČNÍ JÍMKA A ŠACHTA

PŮDORYS M1:50

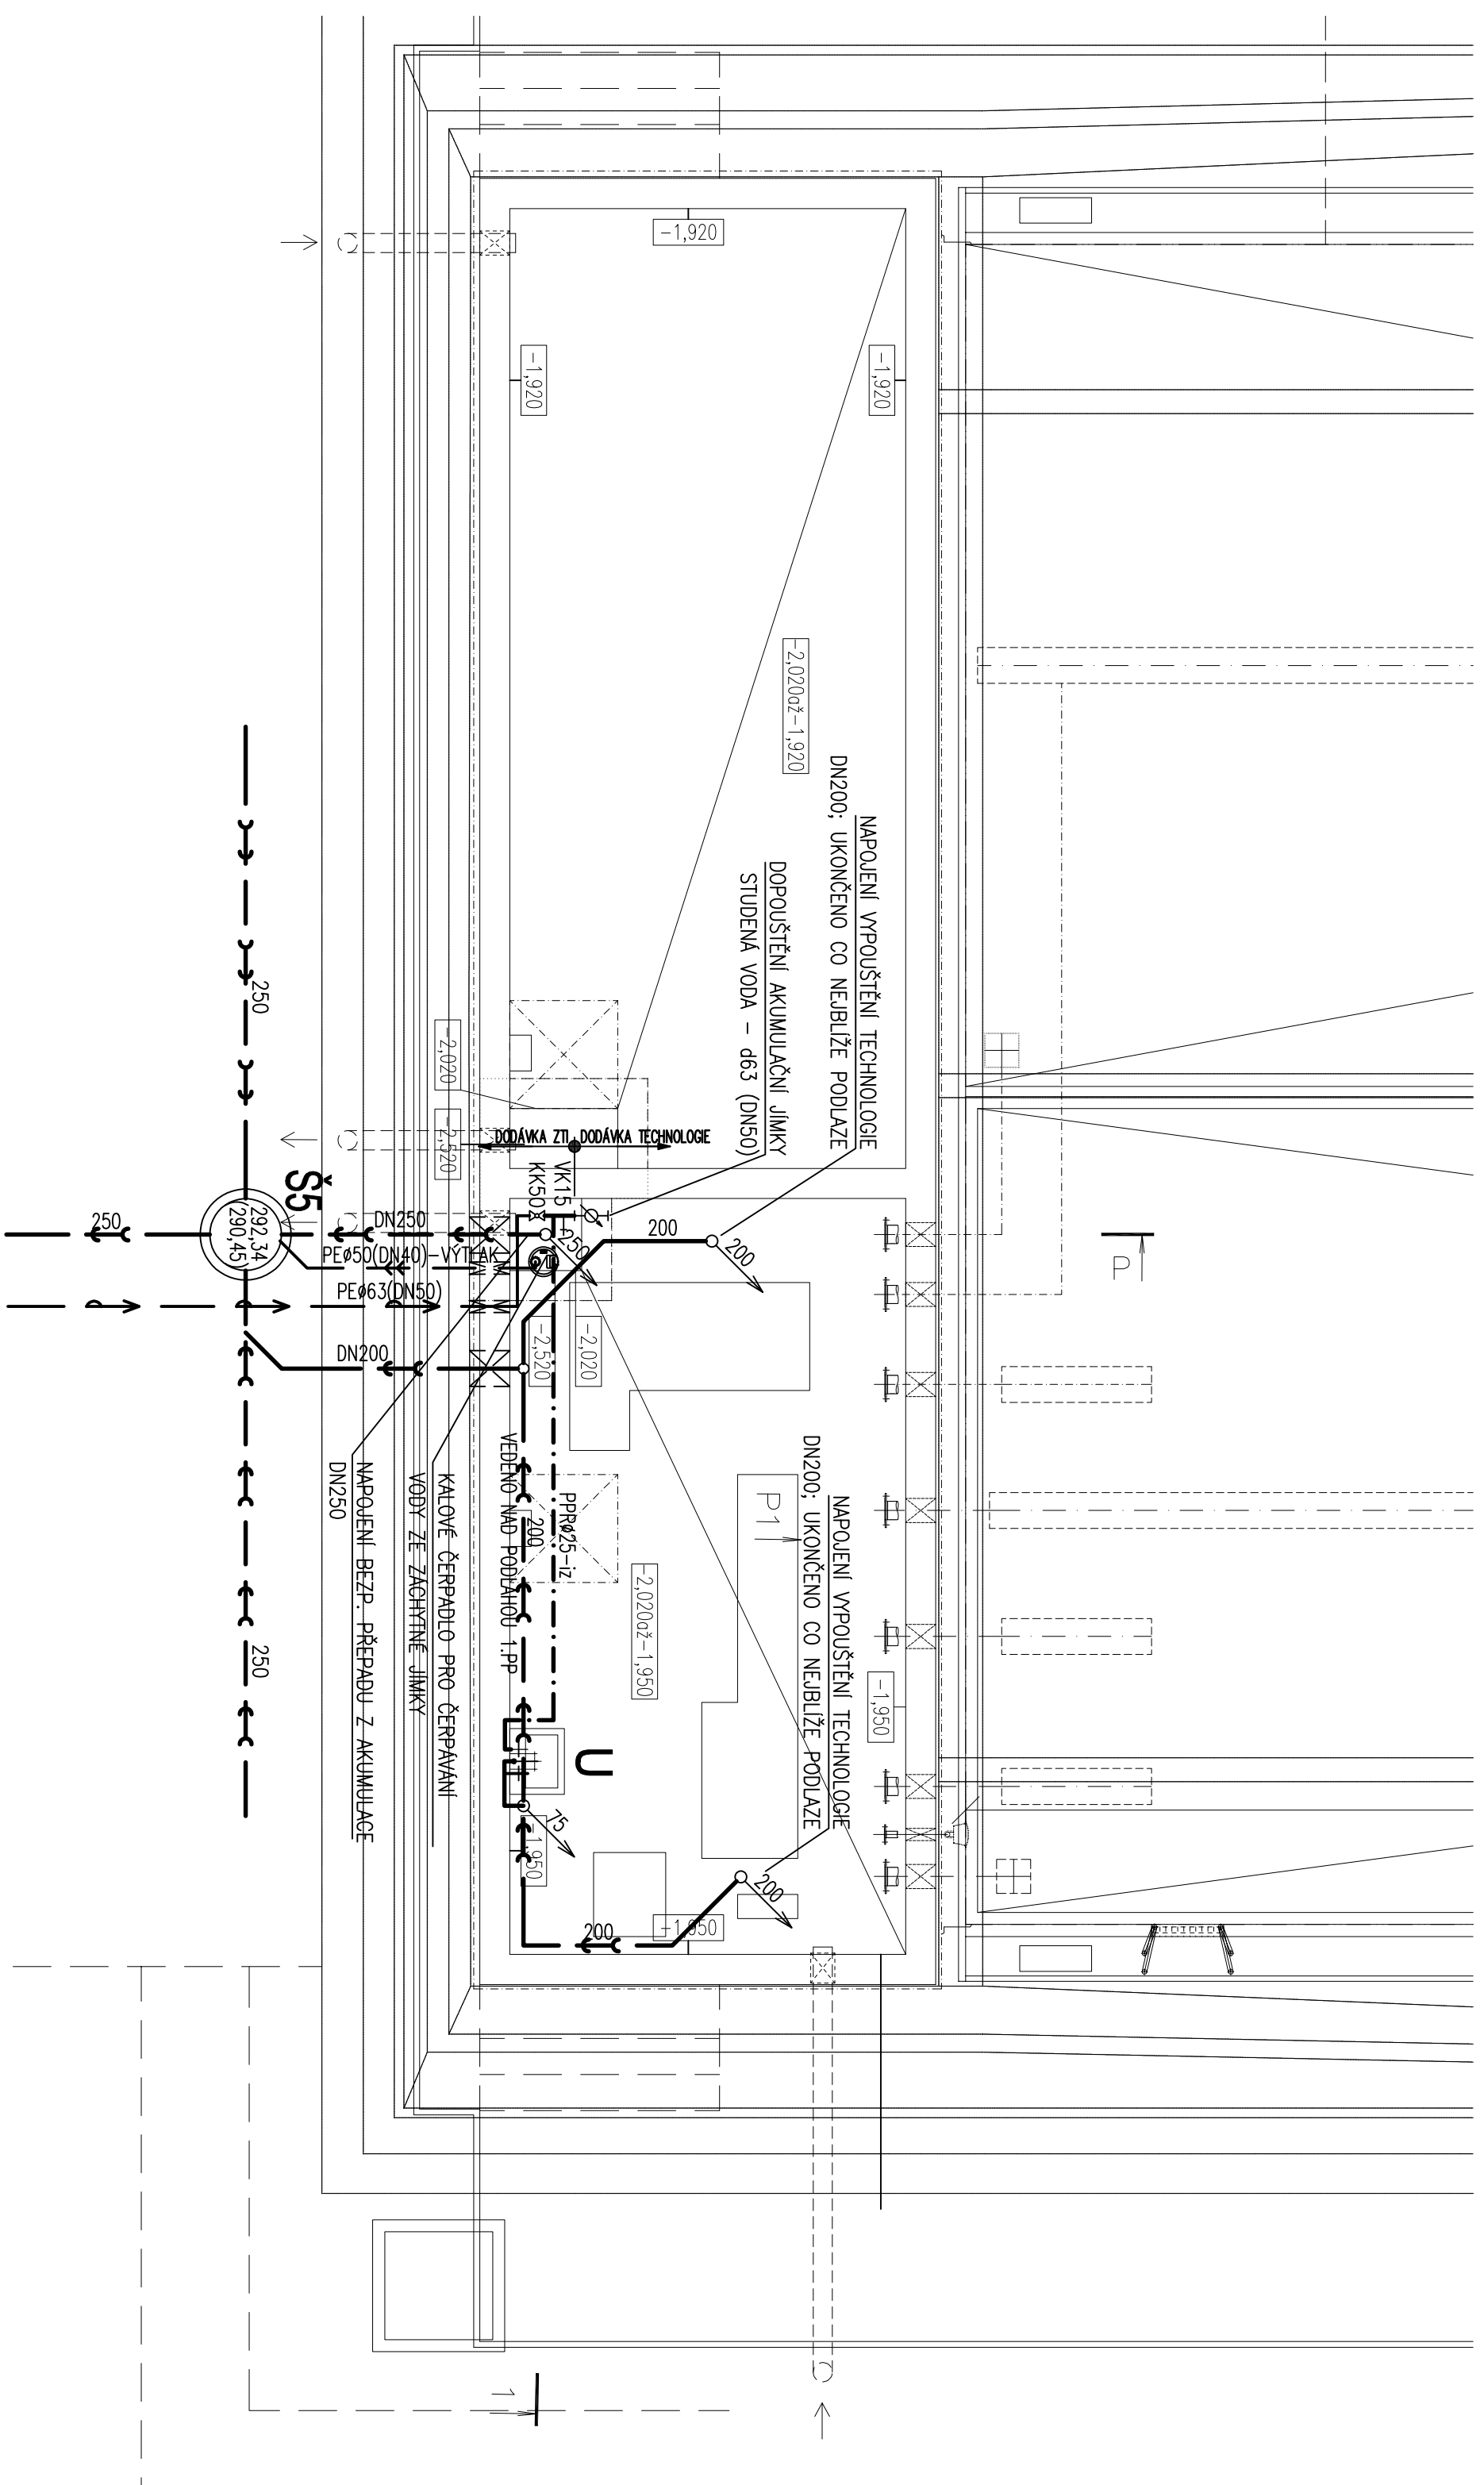

LEGENDA:

- [illegible]


$\pm 0 \cong 292,440 \text{ m.n.m.}$ - HRANA NOVÉHO BAZÉNOVÉHO OCHOZU

VYPRACOVANÉ ING. A. MACHO	ODP. PROJ. PROFESSE F. ORSAVA	KONTROLOVANÉ F. ORSAVA	HL. INŽ. PROJEKTU	 CENTROPROJEKT GROUP a.s. ŠTEFANIČKOVÁ 167 760 01 ZLÍN
				

S001 VČEČEČELOVY BAZÉN, OBJEKTY TECHNOLOGIE ZPRÁVOTNÉ TECHNIKÉ INSTALACE	DATAUM 03/2019
	STAVENÍ pps
	MĚŘENÍ 1:50
AKUM.JIMKA A ŠACHTA-PUDORS 1.NP	ZK. 05.10 19086
