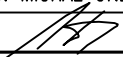
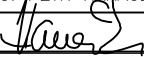
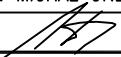


POZNÁMKA:

POPISY ŠTÍTKŮ OVLADAČŮ A PŘÍSTROJŮ HL. JISTIČE VIZ ON 35 7110 TYP 0150
NASTAVENÍ TEPELNÝCH OCHRAN MOTORŮ PROVÉST DLE JEJICH ŠTÍTKOVÝCH HODNOT

TYP PROVEDENÍ:	OCEP, NÁSTĚNNÝ
KRYTÍ V UZAVŘ. STAVU:	IP 54
KRYTÍ V OTEVŘ. STAVU:	IP 20
ROZMĚRY:	600x1200x200
DĚLENÍ:	—
NÁTĚR:	TYPOVÝ
OBSLUHA:	PRAC. POUČENÝMI
PŘÍVOD(Y):	
VÝVODY:	SHORA/NAHORU
NAPĚŤOVÁ SOUSTAVA:	3NPE~ 50Hz, 400/230V, TN-C-S
OCHRANA:	SAMOČINNÝM ODPOJENÍM OD ZDROJE DLE ČSN 33 2000-4-41

RAZÍTKO SUBDODAVATELE:			HUTNÍ PROJEKT FRÝDEK-MÍSTEK HUTNÍ PROJEKT Frýdek-Místek a.s. TR. 28. října 1495 73801 Frýdek-Místek
vedoucí projektant	vypracoval	technická kontrola	
ING. MICHAL ONDROUŠEK	ING. PETR HANÁČEK	ING. MICHAL ONDROUŠEK	
			
			ARCHIVNÍ ČÍSLO: HP4-4-95234

±0 ≅ 292,440 m n.m. - HRANA NOVÉHO BAZÉNOVÉHO OCHOZU

VYPRACOVAL ING. A. MACHŮ	ODP. PROJ. PROFESE F. ORSAVA	KONTROLOVAL F. ORSAVA	HL. INŽ. PROJEKTU	CENTROPROJEKT GROUP a.s. ŠTEFÁNIKOVA 167 760 01 ZLÍN  CENTROPROJEKT																		
MÍSTO STAVBY: Vizovice																						
STAVEBNÍK: Město Vizovice																						
Areál koupaliště ve Vizovicích																						
S001 VÍCEÚČELOVÝ BAZÉN, OBJEKTY TECHNOLOGIE ELEKTROINSTALACE SLABOPROUDÁ				<table><tr><td>FORMÁT</td><td>9 A4</td></tr><tr><td>DATUM</td><td>03/2019</td></tr><tr><td>STUPEŇ</td><td>DPS</td></tr><tr><td>MĚŘÍTKO</td><td>–</td></tr><tr><td colspan="2">ZAK. ČÍSLO: 190286</td></tr><tr><td>ARCHIVNÍ KÓD</td><td>PROF.</td><td>ČÍS. VÝKRESU</td><td>DOD.</td></tr><tr><td>D1S</td><td>S</td><td>04</td><td></td></tr></table>	FORMÁT	9 A4	DATUM	03/2019	STUPEŇ	DPS	MĚŘÍTKO	–	ZAK. ČÍSLO: 190286		ARCHIVNÍ KÓD	PROF.	ČÍS. VÝKRESU	DOD.	D1S	S	04	
FORMÁT	9 A4																					
DATUM	03/2019																					
STUPEŇ	DPS																					
MĚŘÍTKO	–																					
ZAK. ČÍSLO: 190286																						
ARCHIVNÍ KÓD	PROF.	ČÍS. VÝKRESU	DOD.																			
D1S	S	04																				
ROZVÁDĚČ RMS 01																						

⊗ HIS96-G ⊗ HIS96-W

Zeelend 230V	Bild 230V

©XB5-AS8445
230V/10A


230V/10A
Rudá

⊗ HIS-95-Y
7/1/45

230V

① XBS-AD15 ⊗ HIS-95-G

0-1/Černá

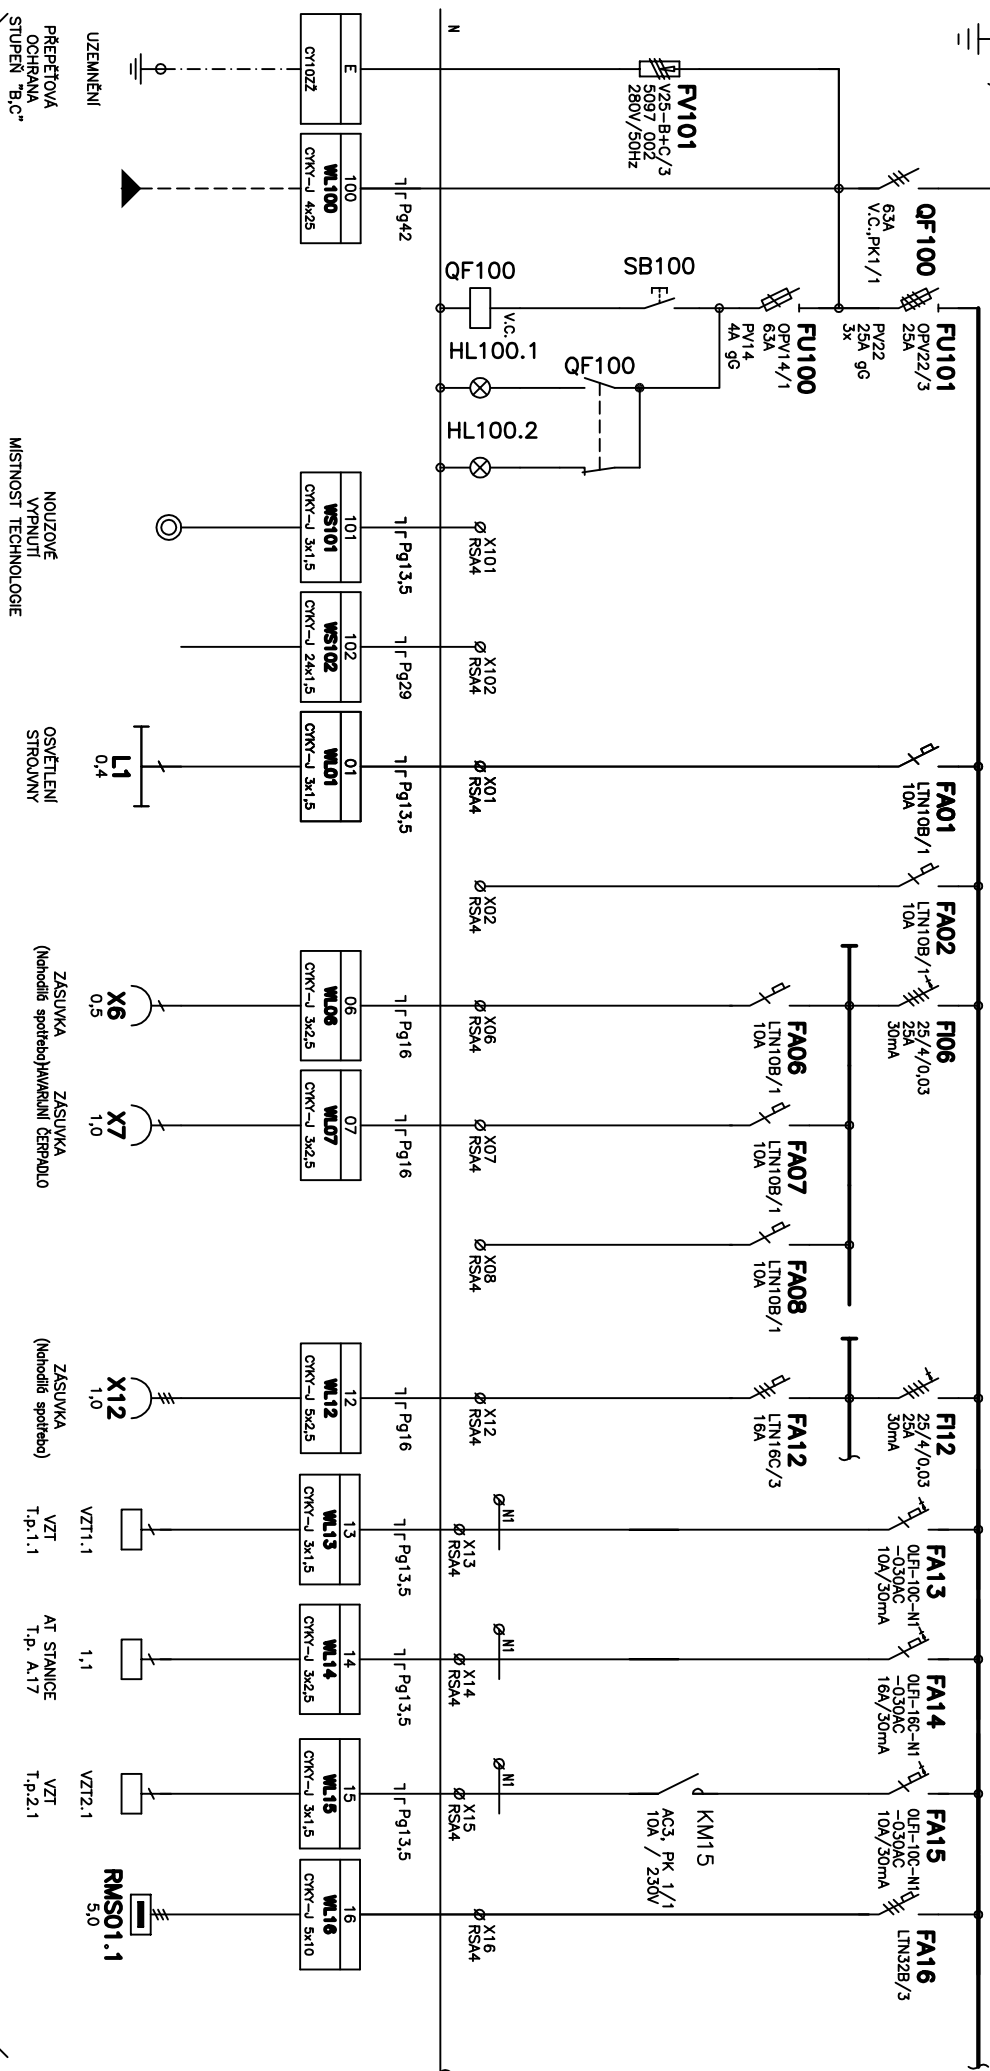

1) PARAMETRY TEPELNÝCH OCHLAN UPRAVNÝCH A NASTANT DLE ŠTÍTKOVÝCH HODNOT ČERPADEL

2) DOBU PŘEPNUTÍ ROZBĚHU V/D SEŘADIT S OHLEDEM NA ZATEŽOVACÍ POMĚRY JEDNOTLIVÝCH ČERPADEL

*) NASTAVENÍ PARAMETRŮ PŘÍVODNÍHO JISTIČE KOORDINOVAT DLE HODNOT PŘÍVODNÍHO KABELU A JISTIČNÍ.

WYKODY OZNAČIŠI ŠTITKY "ZAPNUTO PŘI VYPLNĚNÍ HLAVNÍH VYPLNĚČI" "DOKUMENTACE JE DUŠEVNÍM MAJETKEM FIRMY HUTNÍ PROJEKT FRYŠEK-MÍŠEK A.S. A NESMÍ BÝT POUŽITA BEZ JEJÍHO VĚDOMÍ.

INTI

FRÝDEK - MÍSTEK

ARCHIVNÍ ČÍSLO

ROZVÁDĚČ RMS01.1


09	LISTU
----	-------

02

HL27.2
 HIS-95-Y
 240V
 230V

SA27
 XBB-AD33
 230V/10A
 R-0-A/Cerná
 230V

HL27.1
 HIS-95-G
 Zelená
 230V

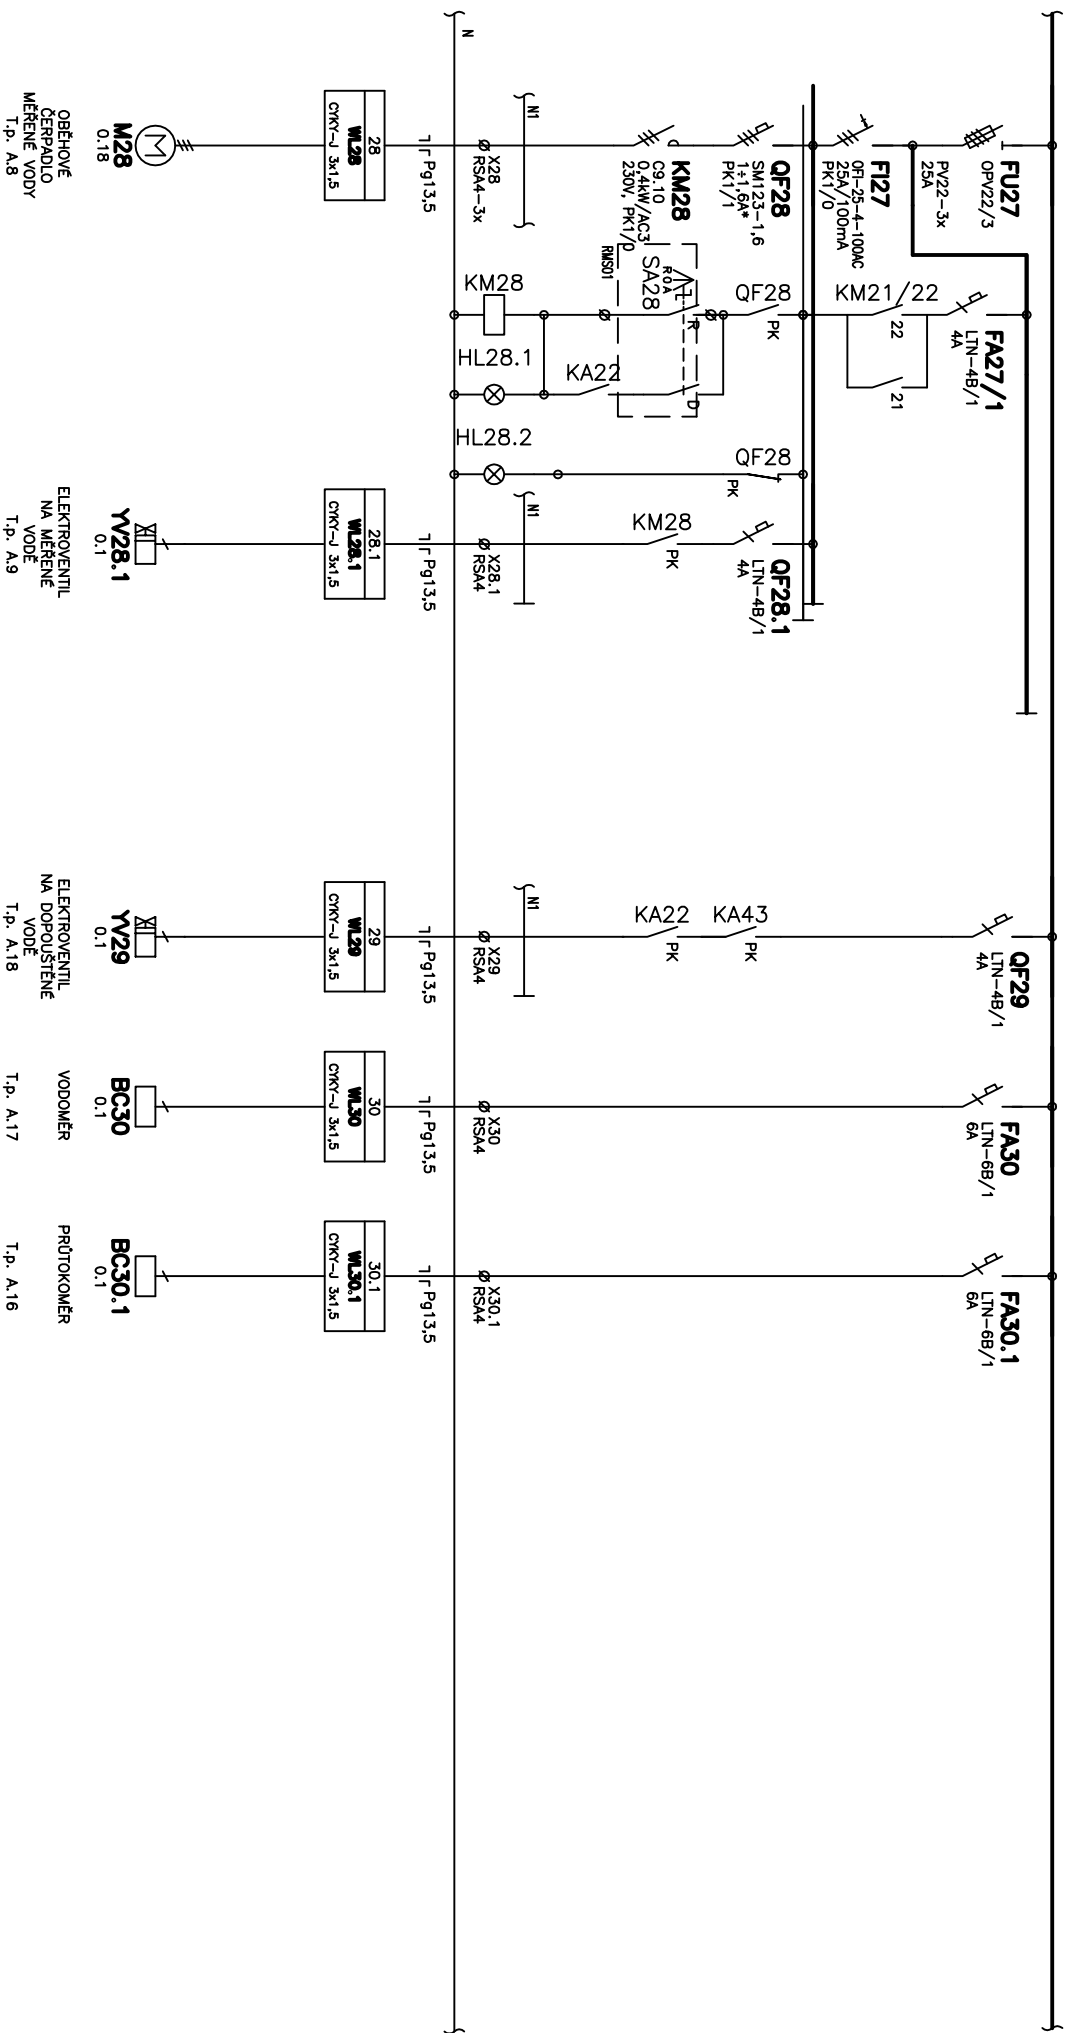

NÁZEV

ROZVÁDĚČ RMS01.1








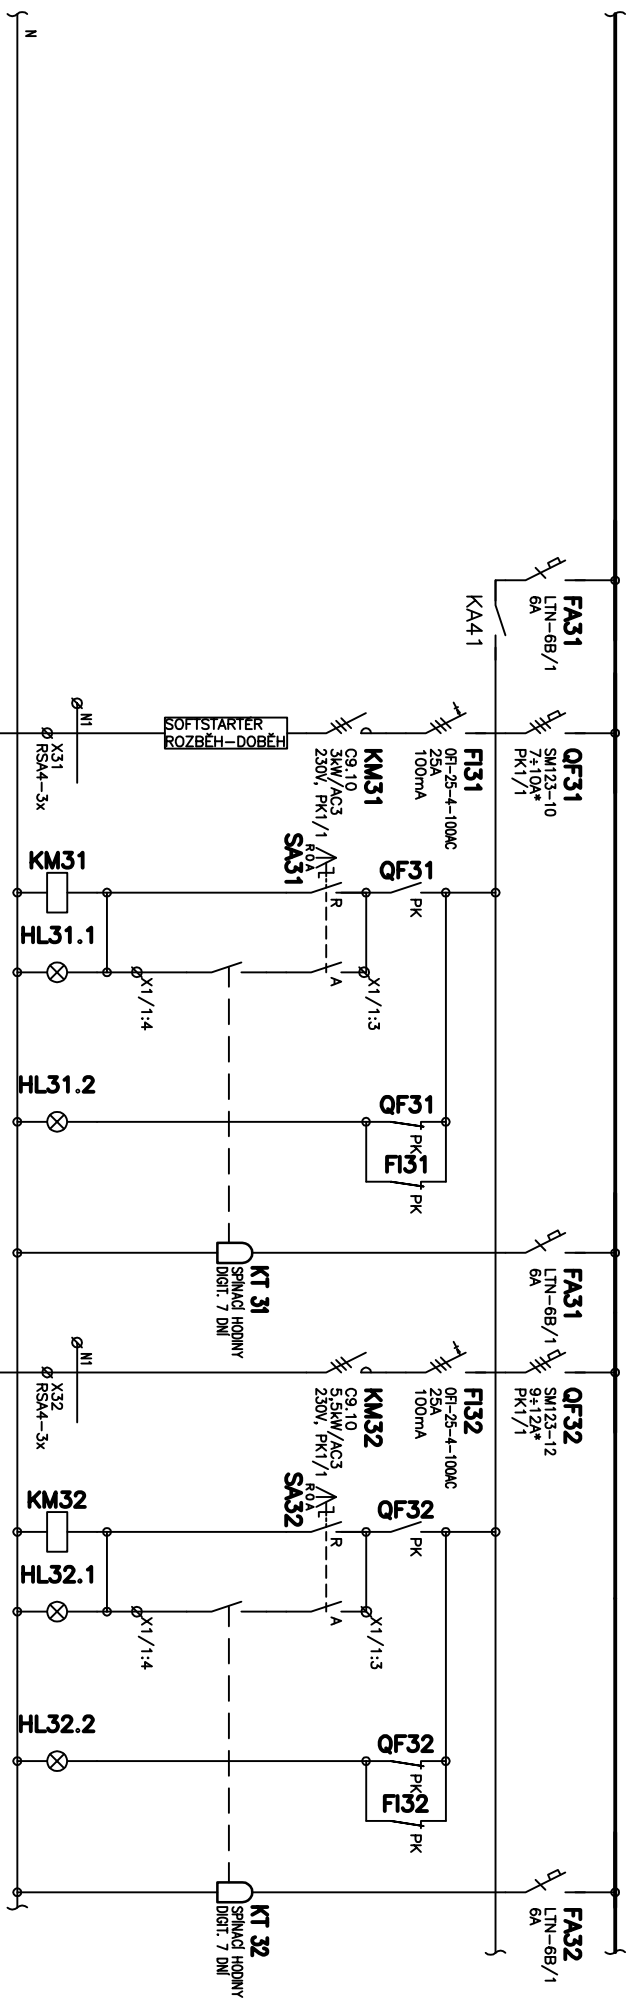

31
WL31
CMK-4 5x2,5

7 f Pg13,5

Ø N1
Ø RS4-3x

M31
3,0

ČERPADLO
SKLIZAVKA

T.p. A.21

32
WL32
CMK-4 5x2,5

7 f Pg13,5

Ø N1
Ø RS4-3x

M32
5,5

ČERPADLO
CHRLIC

T.p. A.22


DOKUMENTACE JE DUŠEVNÍM VLASTNÍKEM FIRMY HUTNÍ PROJEKT FRYŠEK-MÁŠEK a.s. A NESMÍ BÝT POUŽITA BEZ JEJÍHO VĚDOMÍ.

NÁZEV			
ROZVÁDĚČ RMS01.1			
HUTNÍ PROJEKT FRYŠEK-MÁŠEK			
ARCHIVNÍ ČÍSLO			
HP4-4-95234			
LISTŮ	09	LIST	05




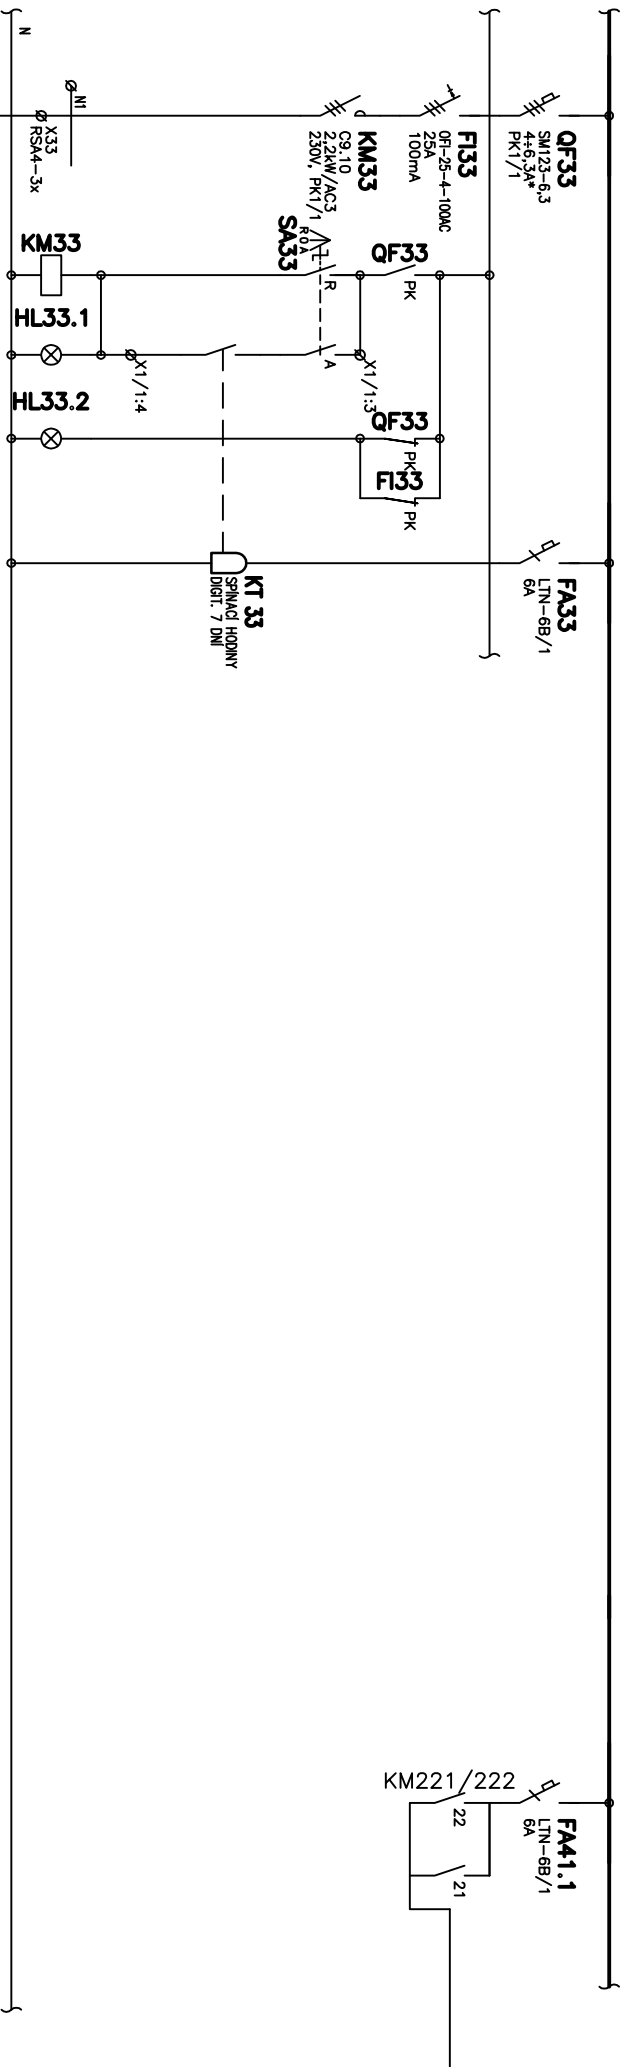

M33
2.2

DMYCHADLO
MASAZNI LAVICE

T.p. A.27

DOKUMENTACE JE DUŠEVNÍM MAJETKEM FIRMY HUTNÍ PROJEKT FRYŠEK-MÁŠEK a.s. A NESMÍ BÝT POUŽITA BEZ JEJÍHO VĚDOMÍ.

NÁZEV


ROZVÁDĚČ RMS01.1

HUTNÍ
PROJEKT
Fryšek-Mášek

ARCHIVNÍ ČÍSLO
HP4-4-95234

LISTŮ 09 LIST 06

- HL41.2** HIS-95-Y
Zluto 230V
- HL42.2** HIS-95-Y
Zluto 230V
- HL43.2** HIS-95-Y
Zluto 230V
- HL44.2** HIS-95-Y
Zluto 230V
- SA41** XB5-AD33 HIS-95-G
Zelená 230V
- SA42** XB5-AD33 HIS-95-G
Zelená 230V
- SA43** XB5-AD33 HIS-95-G
Zelená 230V
- SA44** XB5-AD33 HIS-95-G
Zelená 230V

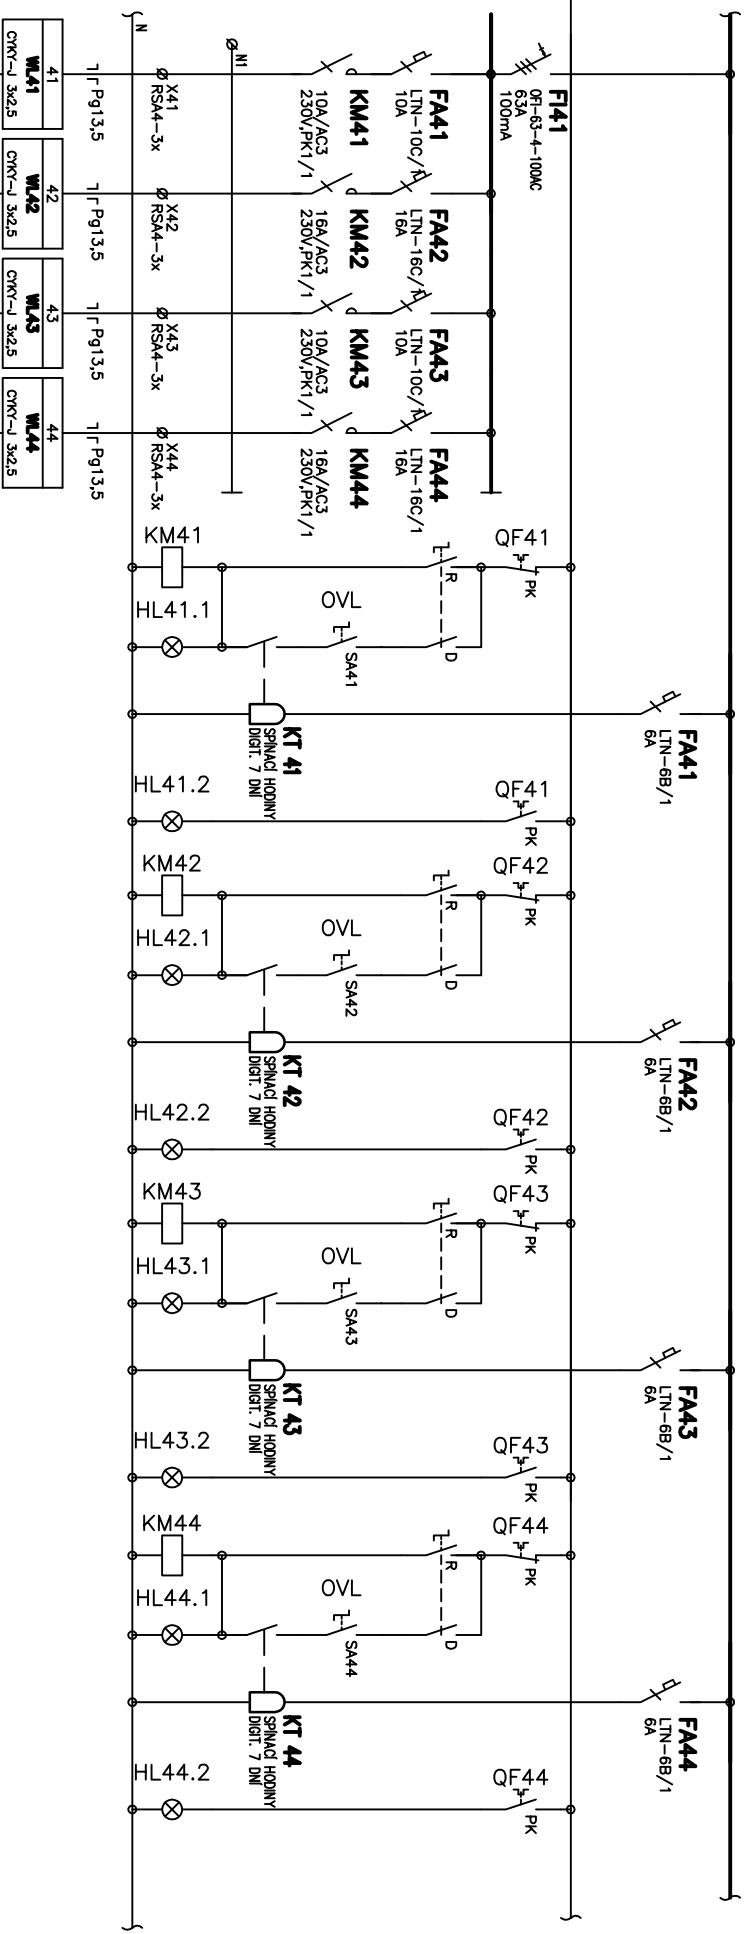

- M41** 0,25
- M42** 0,75
- M43** 0,25
- M44** 1,0

ČERPADLO
MALÁ SKLIZÁVKA VODNÍ JEZEK

ČERPADLO
FONTÁNKA

ČERPADLO
VODNÍ ZVON

T.p. A.23

T.p. A.24

T.p. A.25

T.p. A.26

DOKUMENTACE JE DUŠEVNÍM MAJETKEM FIRMY HUTNÍ PROJEKT FRYŠEK-MÁŠEK a.s. A NESMÍ BÝT POUŽITA BEZ JEJÍHO VĚDOMÍ.

NÁZEV

ROZVÁDĚČ RMS01

HUTNÍ PROJEKT
FRIŠEK-MÁŠEK


ARCHIVNÍ ČÍSLO
HP4-4-95088

LISTŮ 09 LIST 07



HL36.1
HIS-95-G
Zelena

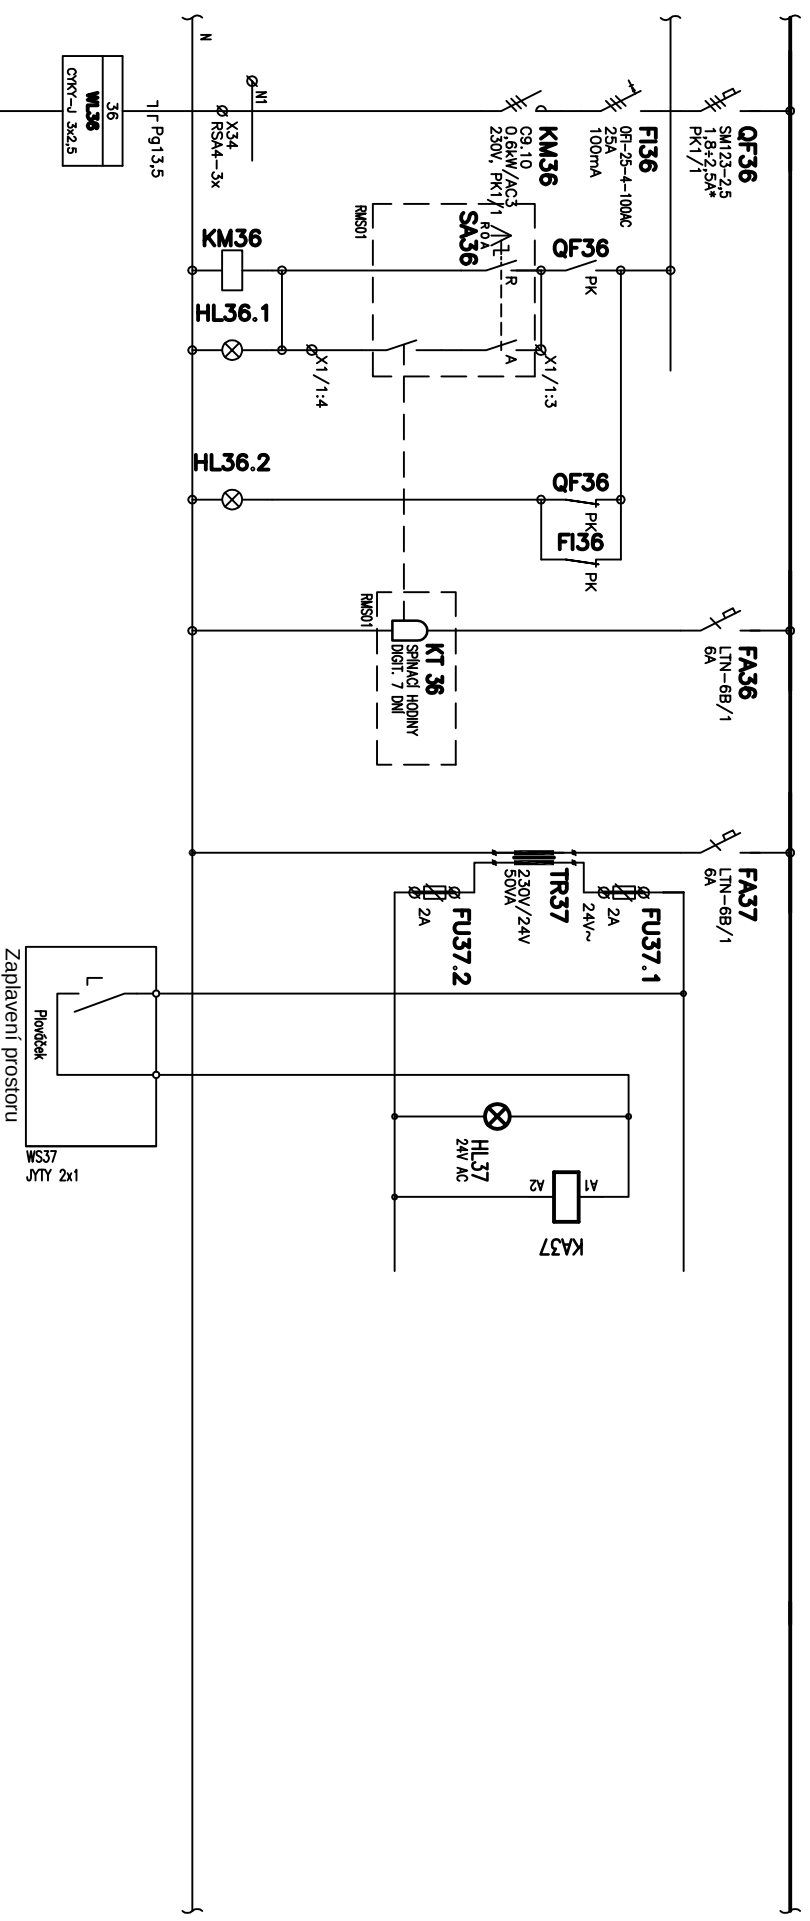

DOKUMENTACE JE DUŠEVNÍM MAJETKEM FIRMY HUTNÍ PROJEKT FRYŠEK-MÁŠEK S.R.O. A NESMÍ BÝT POUŽITA BEZ JEJÍHO VĚDOMÍ.

ROZVÁDĚČ RMS01.1	
ARCHIVNÍ ČÍSLO	
HP4-4-95234	
LISTŮ	09
LIST	08

