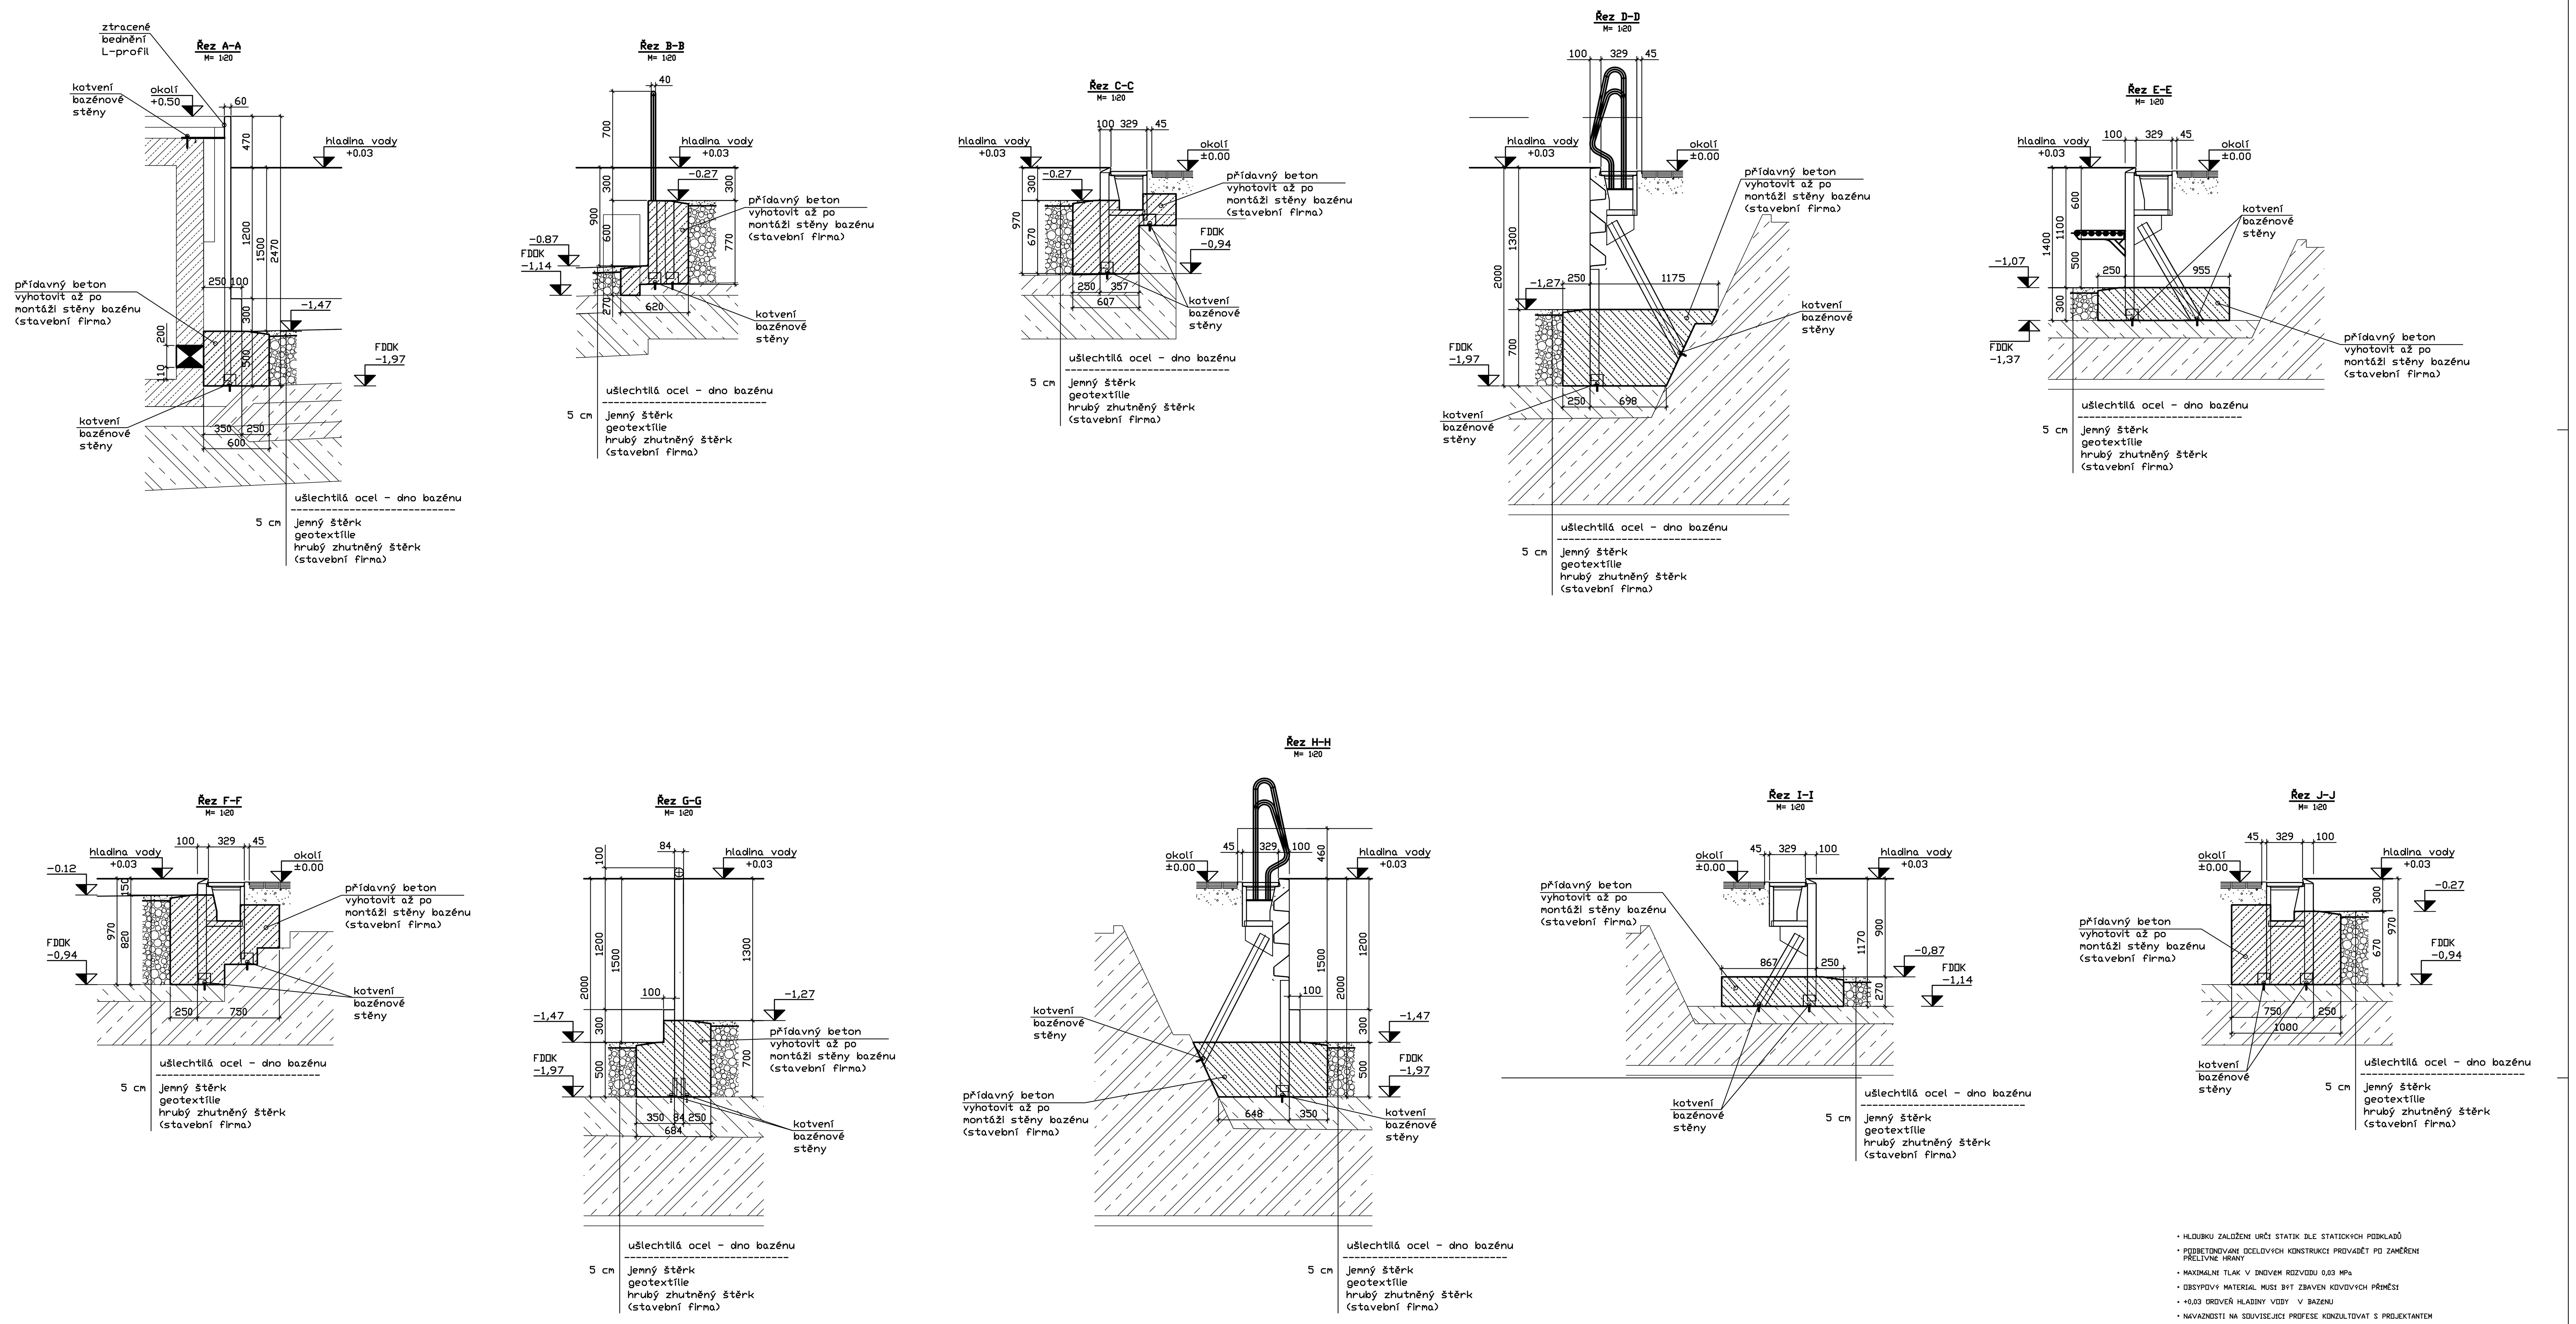

- HLOUBKU ZALOŽENÍ URČÍ STATIK DLE STATICKÝCH PODKLADŮ
- PODBETONOVÁNÍ OCELOVÝCH KONSTRUKCÍ PROVÁDĚT PO ZAMĚŘENÍ PŘELIVNÉ HRANY
- MAXIMÁLNÍ TLAK V DNOVÉM ROZVODU 0,03 MPa
- OBSYPOVÝ MATERIÁL MUSÍ BÝT ZBAVEN KOVOVÝCH PŘÍMĚSÍ
- +0,03 ÚROVEŇ HLADINY VODY V BAZÉNU
- NÁVAZNOSTI NA SOUVISEJÍCÍ PROFESE KONZULTOVAT S PROJEKTANTEM
- NEREZOVOU VANU UZEMNIT DLE PLATNÝCH ČSN
- ZASYPOVÉ HMOTY HUTNIT: Edef = 45 MPa

vztažná výšková kóta
hladina vody = +0.03

RAZÍTKO SUBDODAVATELE:			HUTNÍ PROJEKT FRÝDEK-MÍSTEK HUTNÍ PROJEKT Frýdek-Místek a.s. TŘ. 28. října 1495 73801 Frýdek-Místek
vedoucí projektant	vypracoval	technická kontrola	
ING. MICHAL ONDROUŠEK	ING. MICHAL ONDROUŠEK	ING. MICHAL ONDROUŠEK	
			ARCHIVNÍ ČÍSLO: HP4-0-24645

±0 = 292,440 m n.m. - HRANA NOVÉHO BAZÉNOVÉHO OCHOZU

VYPRACOVAL ING. A. MACHŮ	ODP. PROJ. PROFESE F. ORSAVA	KONTROLOVAL F. ORSAVA	HL. INŽ. PROJEKTU	CENTROPROJEKT GROUP a.s. ŠTEFÁNIKOVA 167 760 01 ZLÍN CENTROPROJEKT
MÍSTO STAVBY: Vizovice				
STAVEBNÍK: Město Vizovice				
Areál koupaliště ve Vizovicích				FORMÁT: 18 A4
				DATUM: 03/2019
S001 VÍCEÚČELOVÝ BAZÉN, OBJEKTY TECHNOLOGIE NEREZOVÉ BAZÉNY				STUPEŇ: DPS
				MĚŘÍTKO: 1:50
				ZAK. ČÍSLO: 190286
VÍCEÚČELOVÝ BAZÉN–DETAILY				ARCHIVNÍ KÓD: D1S · PROF.: S · ČÍS. VÝKRESU: 03 · DOD.: