


Pidorys
M= 1:10

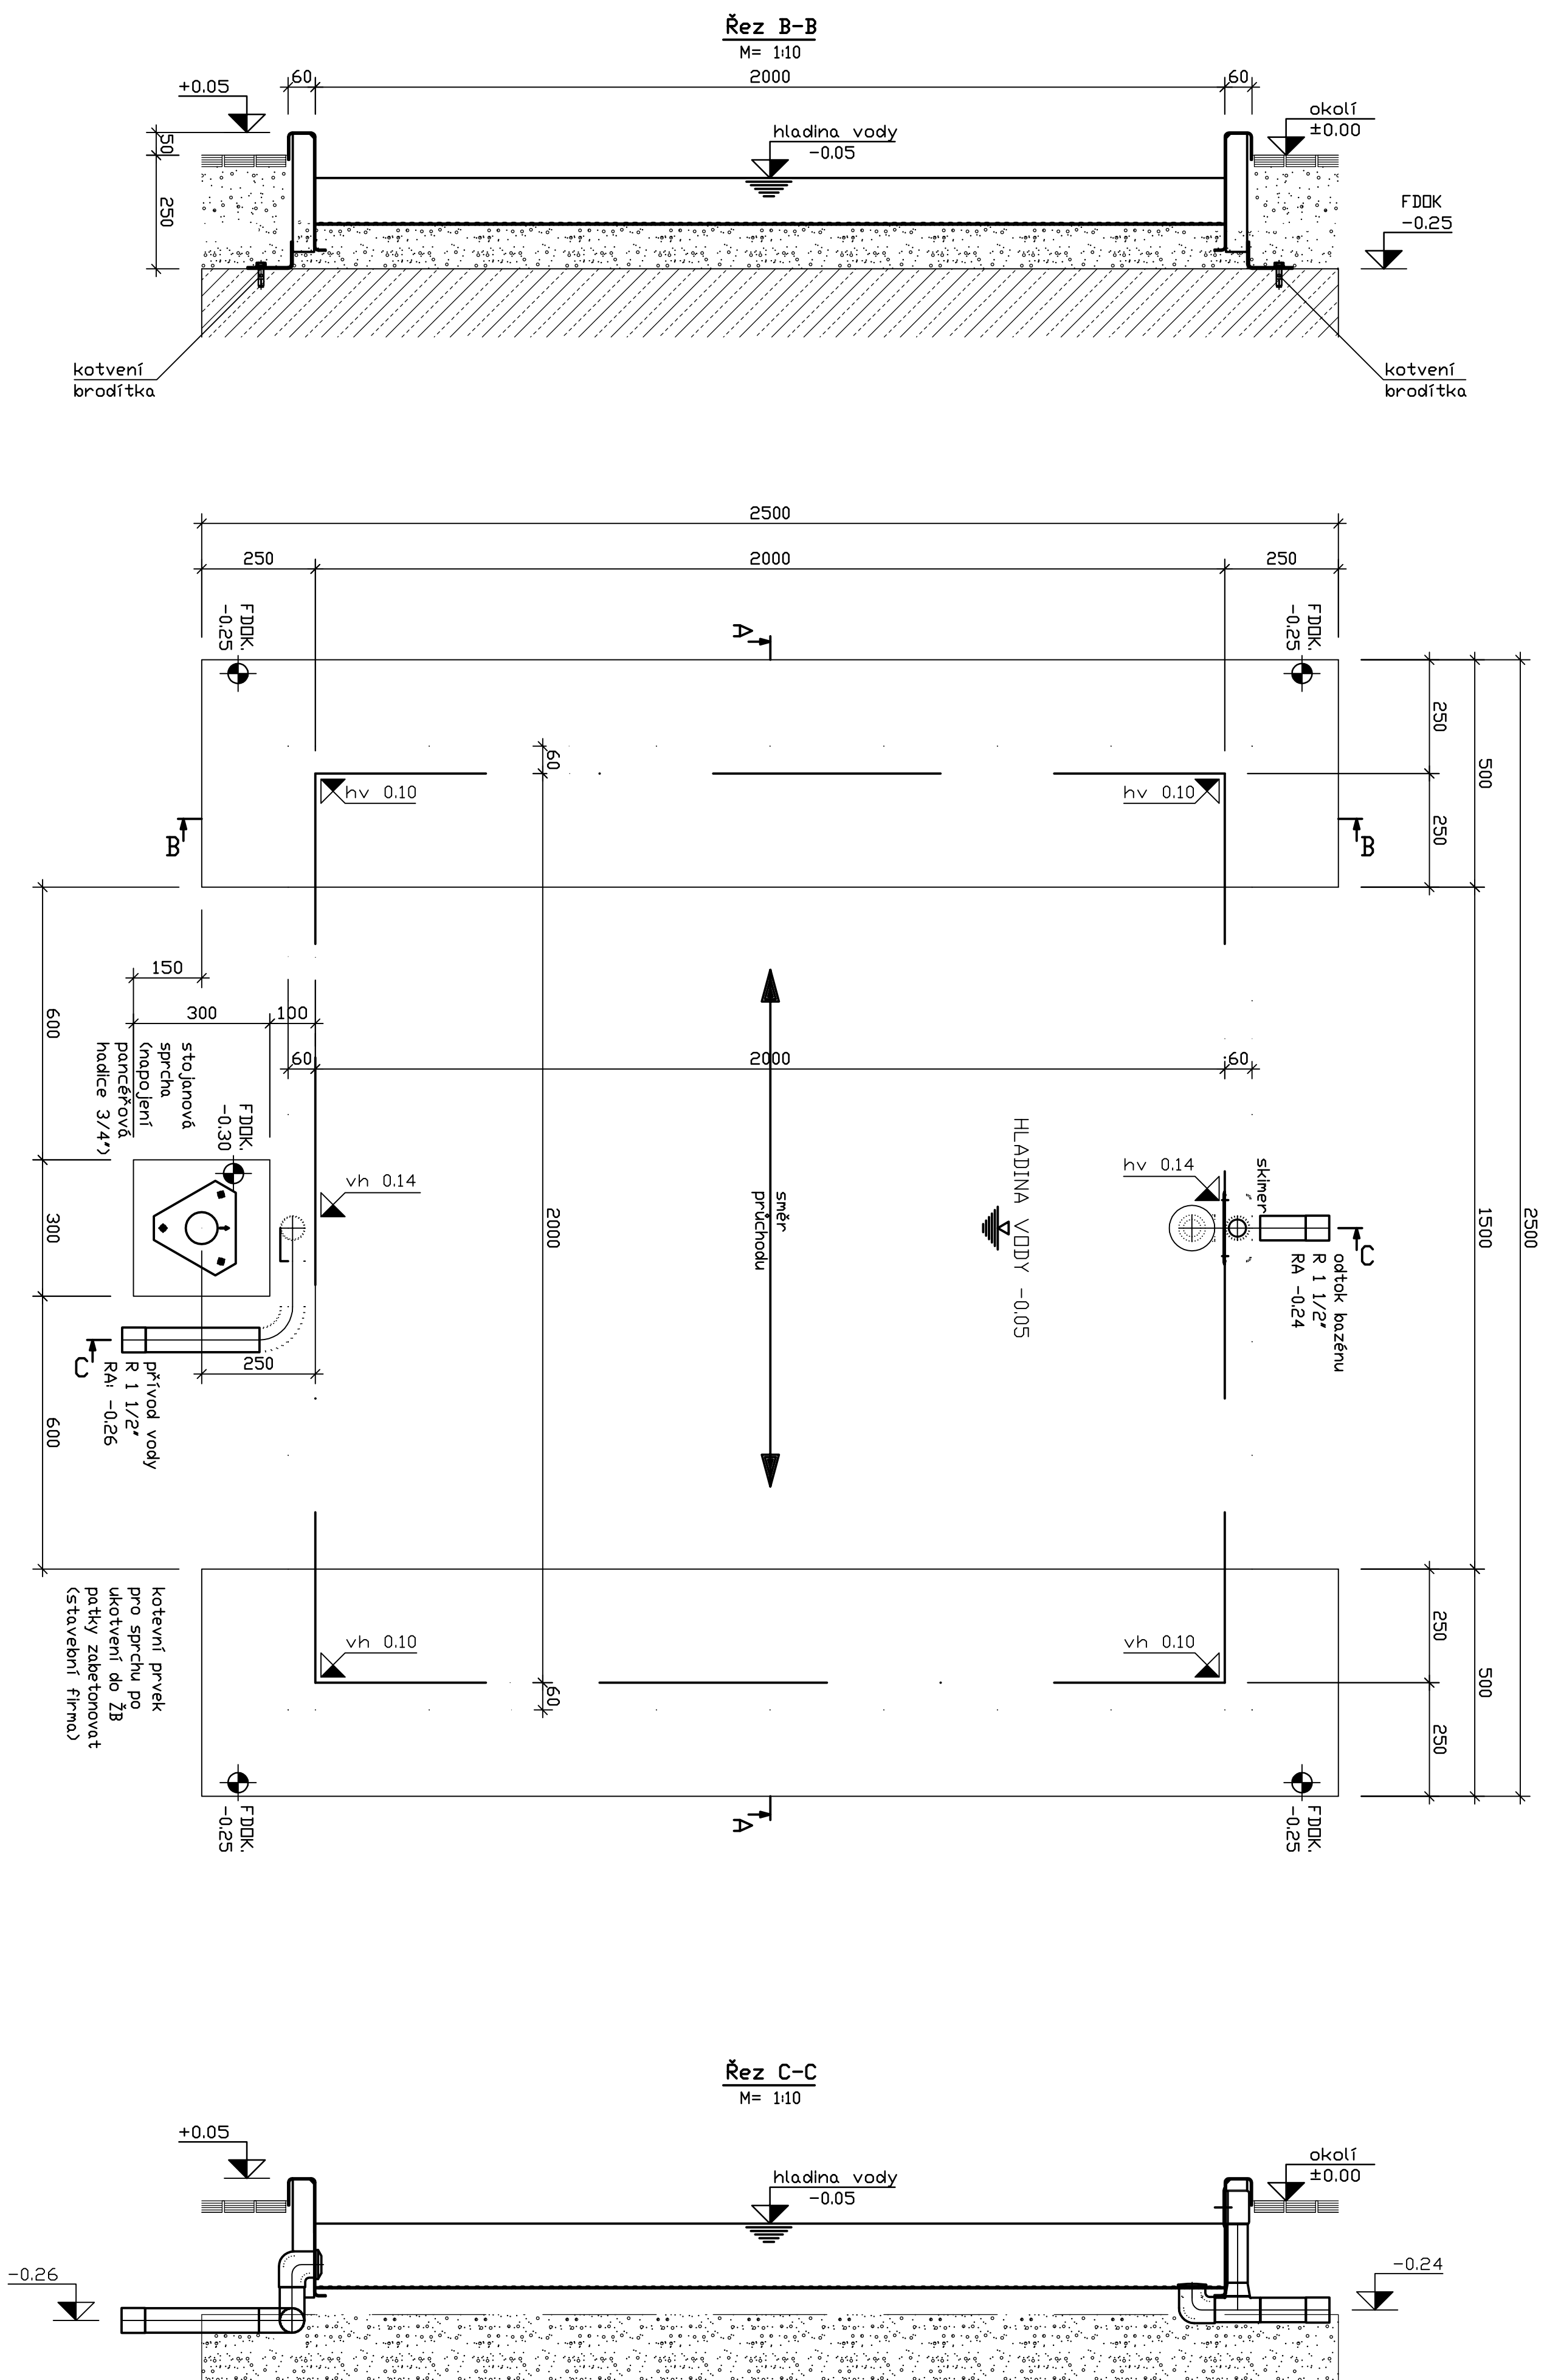

RAZLIKTO SUBDODAVATELE:		
vedoucí projektanta	vypísal	technická kontrola
ING. MICHAL ONDROUŠEK	ING. MICHAL ONDROUŠEK	ING. MICHAL ONDROUŠEK
<i>/s/</i>	<i>/s/</i>	<i>/s/</i>
PRŮHEM PROJEKT FOTONEX-MISTEK s.r.o. Jihlavská 70, 602 00 Brno IČO: 282927321 DIČ: CZ02-282927321		
ARCHIM (ÚSO.)	HPP-135248	

±0 ≅ 292,440 m.n.m. - HRANA NOVÉHO BAZÉNOVÉHO OCHOZU

TYPPACOVÁ ING. A. MACHO	ODP. PROJ. PROTESSE F. ORSAVA	KONTROLNÍ F. ORSAVA	HL. INŽ. PROJEKTU	 CENTROPROJEKT GROUP a.s. ŠTEFÁNIKOVA 167 760 01 ZLÍN

MÍSTO STAVBY: Vizovice	 CENTROPROJEKT
STAVEBNÍK: Město Vizovice	

FORMÁT	8 A4
DATA	03/2019

S001 VÍCEÚČELOVÝ BAZÉN, OBJEKTY TECHNOLOGIE	STUPEN	DPŠ
MĚŘITKO		1:10

NEREZOVÉ BAZÉNY	
MERITIVO	1:10
ZAK. ČÍSLO:	190286

BRODITKO JEDNODUCHÉ	D1S	S	04	
---------------------	-----	---	----	--

- VŠECHEN DESKYPOVÝ A ZÁSPUVÝ MATERIÁL MUSÍ BYT ZBAVEN KVOUVÝCH PRÍMĚSÍ A ČÁSTÍ ZEMINY
- Jemná vrstva:
34/8 granulace, ca.5 cm dobře ztuhlá
plošná tolerance : ±1 cm nad povrch lem
(dřevaná drť, zádný obalý materiál)
- dělicí vrstva:
7kdř se vřazuje, tak např.geotextilie
(roucho) z propylénu
- hrubá vrstva:
34/32 s odstúpnovým granulováním ztuhlá
s účinností drenáže, minimálne 20 cm

hrubá vrstva:

s účinností drenáže, minimálne 20 cm

VŠECHNY BETONÁŘSKÉ, BOURACÍ A ZÁSYPKOVÉ PRÁCE PROVADÍ

STAVEBNÍ FIRMA NIKOLIV DODAVATEL KOVOVÉHO BAZÉNU

• VODA Z PRŮCHOZÍHO BAZENKU NA DPLÁCHNUTÍ NODOU SE NA ZIMU KROMI ETANU VYUŠTĚNÍ A DAZENKŮ SE NE VYŠTĚŘUJE

KOMPLETENE VYPUSTÍ A BAZÉNEK SE SE VYČISTÍ.
 VÝHODNÉ ZA UŠETŘENÍ "RŮŽPOZNÁNÍ OCURAVANÍ" ZÁK. ADU. PROTI PROMRZNIUTÍ

JIŽ V PROVADEČÍM PLÁNU MUSÍ BÝT ZOHLEDNĚNA MRAZUVZDORNOST ZAKLADŮ

ZÁKLADU

• JAKOST PŘI SVAROVÁNÍ MUSÍ BÝT V SOULADU S NORMAMI:
ČSN EN ISO 3834-2 a DIN 18 800-7

SN EN ISO 3834-2 A DIN 18 800-1

DRŽITELEM UVEDENÝCH CERTIFIKÁTŮ)

STATISTICKÝ PŘEHLED ŽRB PÁČI

05 PŘÍLOHY K PRŮVĚŘE V BAZÉNU

UJOS DRIVEN HEADLINE VUDY V BAZENDU

• NÁVÄAZNOSTI NA SOUVISEJÍCÍ PROFESI KONZULTOVAT S PROJEKTA NTEM

ПРЕДЪВЪЛНИ ЯНИ ИЗЕМНИ ДИЕ ПАТНЭХ ЁСН (СТАВЕННЭ ЕТРА)

7. ZASYPNUTÉ HMOTY HĚTNOTA: $E_{\text{def}} = 45 \text{ MPa}$

ZASYPŁUJE SIĘ HUMANI: $E_{\text{def}} = 45 \text{ MPa}$

hladina vody 50mm pod okolím