


Pudorys
M = 1:10

M= 1:1C

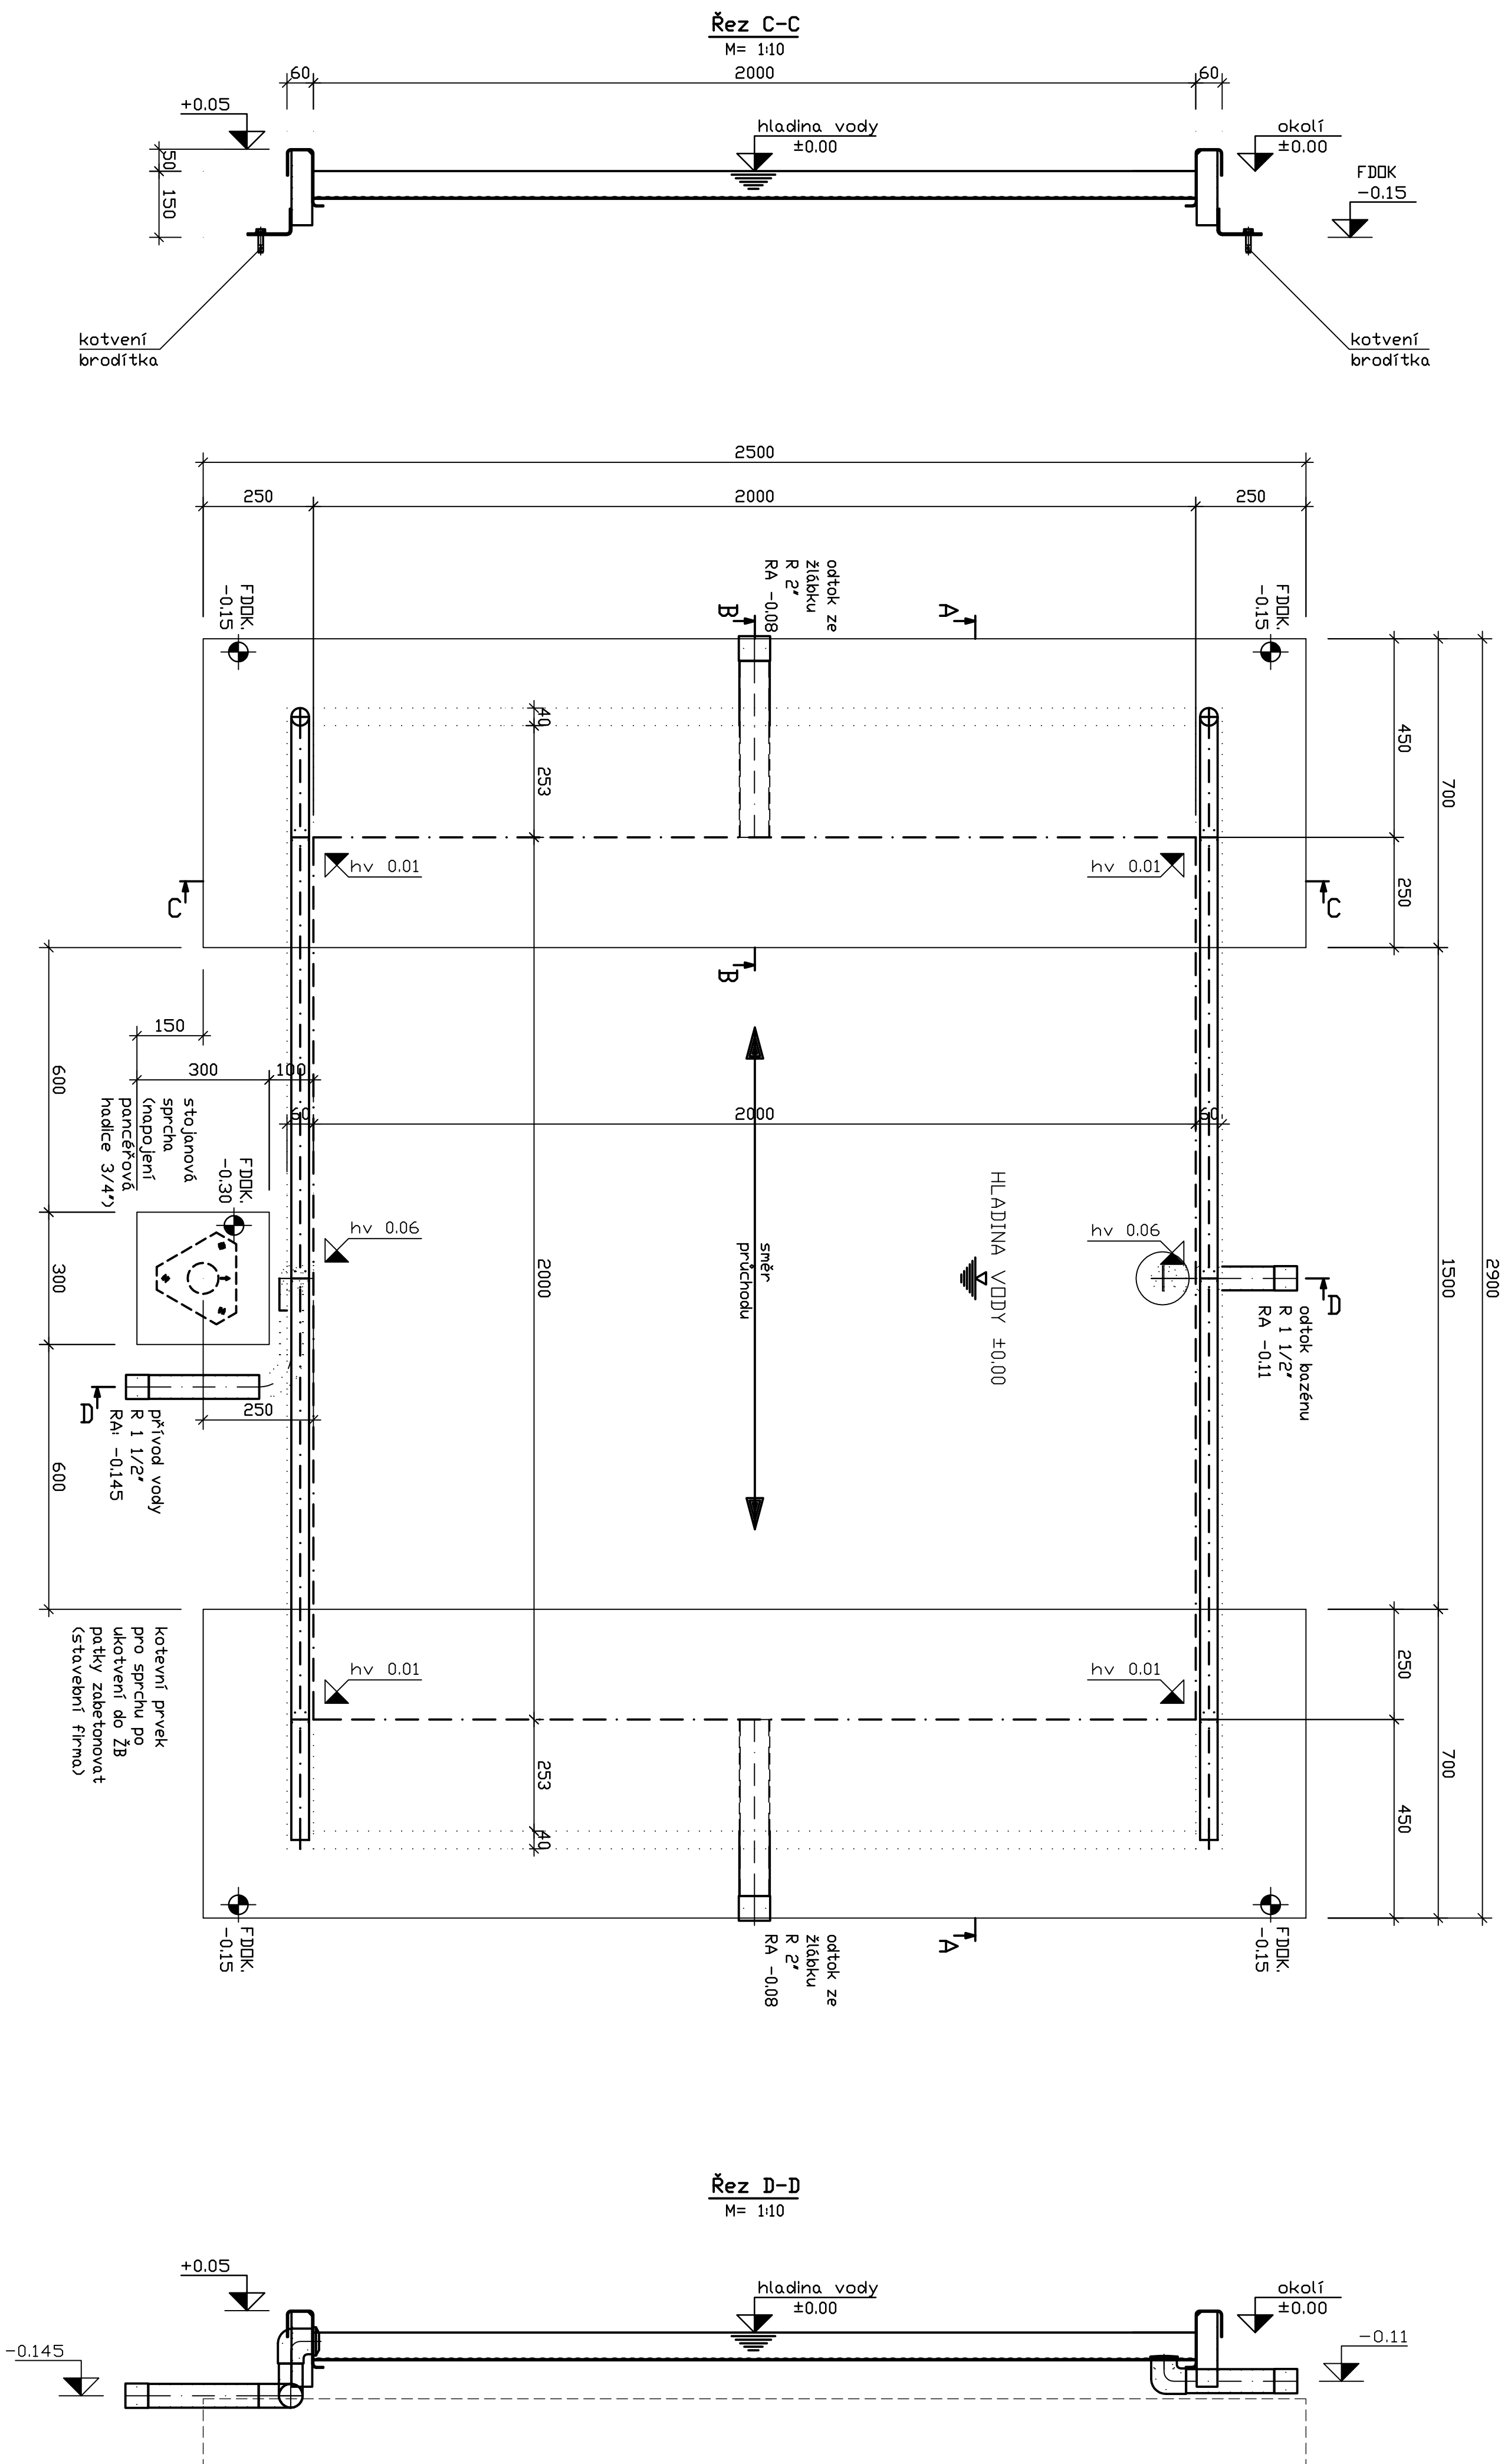

- VŠECHENBSKÝ POKÝV A ZÁSYP POKÝV MATERIÁL MUSÍ BYŤ ZBAVEN KDOVÝCH PŘÍMĚSÍ A ČÁSTÍ ZEMINY
- jemná vrstva:
 14/8 granulace, ca.5 cm dobře ztuhněná
 ?plošná tolerance : ±1 cm nad povrch lemu
 ?(lámaná drť, železný obal materiál)
- dělicí vrstva:
 ?když se vyžaduje, tak např.geotextilie
 ?(roucho) z propylénu
- hrubá vrstva:
 14/32 s odsypovaným granulováním ztuhněná
 ?s účinností drenáže, minimálně 20 cm

- JAKOST PŘI SVAŘOVÁNÍ MUSÍ BÝT V SOULADU S NORMAMI: ČSN EN ISO 3834-2 a DIN 18 800-7
- VYBRANÝ UCHÁZEČ MUSÍ SPLŇOVAT TUTO PODMINKU A MUSÍ BÝT DRŽITELEM UVEDENÝCH CERTIFIKÁTŮ)
- HLUBKU ZALOŽENÍ ŽB PÁSŮ URČÍ STATIK
- ±0,00 ÚROVEŇ HLADINY VODY V BAZÉNU
- NÁVYAZNOSTI NA SOUVISEJÍCÍ PROFESE KONZULTOVAT S PROJEKTANTEM
- NEREZOVOU VANU UZEMNIT DLE PLATNÝCH ČSN (STAVEBNÍ FIRMA)
- ZASTUPYVĚ HMOTY HUTNIT: Eoef = 45 MPa

hladina vody v úrovni okolí

RAZIJKO SUBDODAVATELE:			
vedoucí projektant ING. MICHAL ONDROUSEK	výtvaroval ING. MICHAL ONDROUSEK	technická kontrola ING. MICHAL ONDROUSEK	
výkresová ING. A. MACHO	kontroloval F. OŠKINA	FL. INŽ. PROJEKTU	
MÍSTO STAVBY: Vozovna STAVEBNÍK: Město Vozovna			
Areal koupaliště ve Vizovicích SOU1 VYVEDENÍ BAZÉN, OBJEKTY TECHNOLOGIE NERÉZOVÉ BAZÉNY			
BRODITKO OTP			