


SITUACE
M1:200

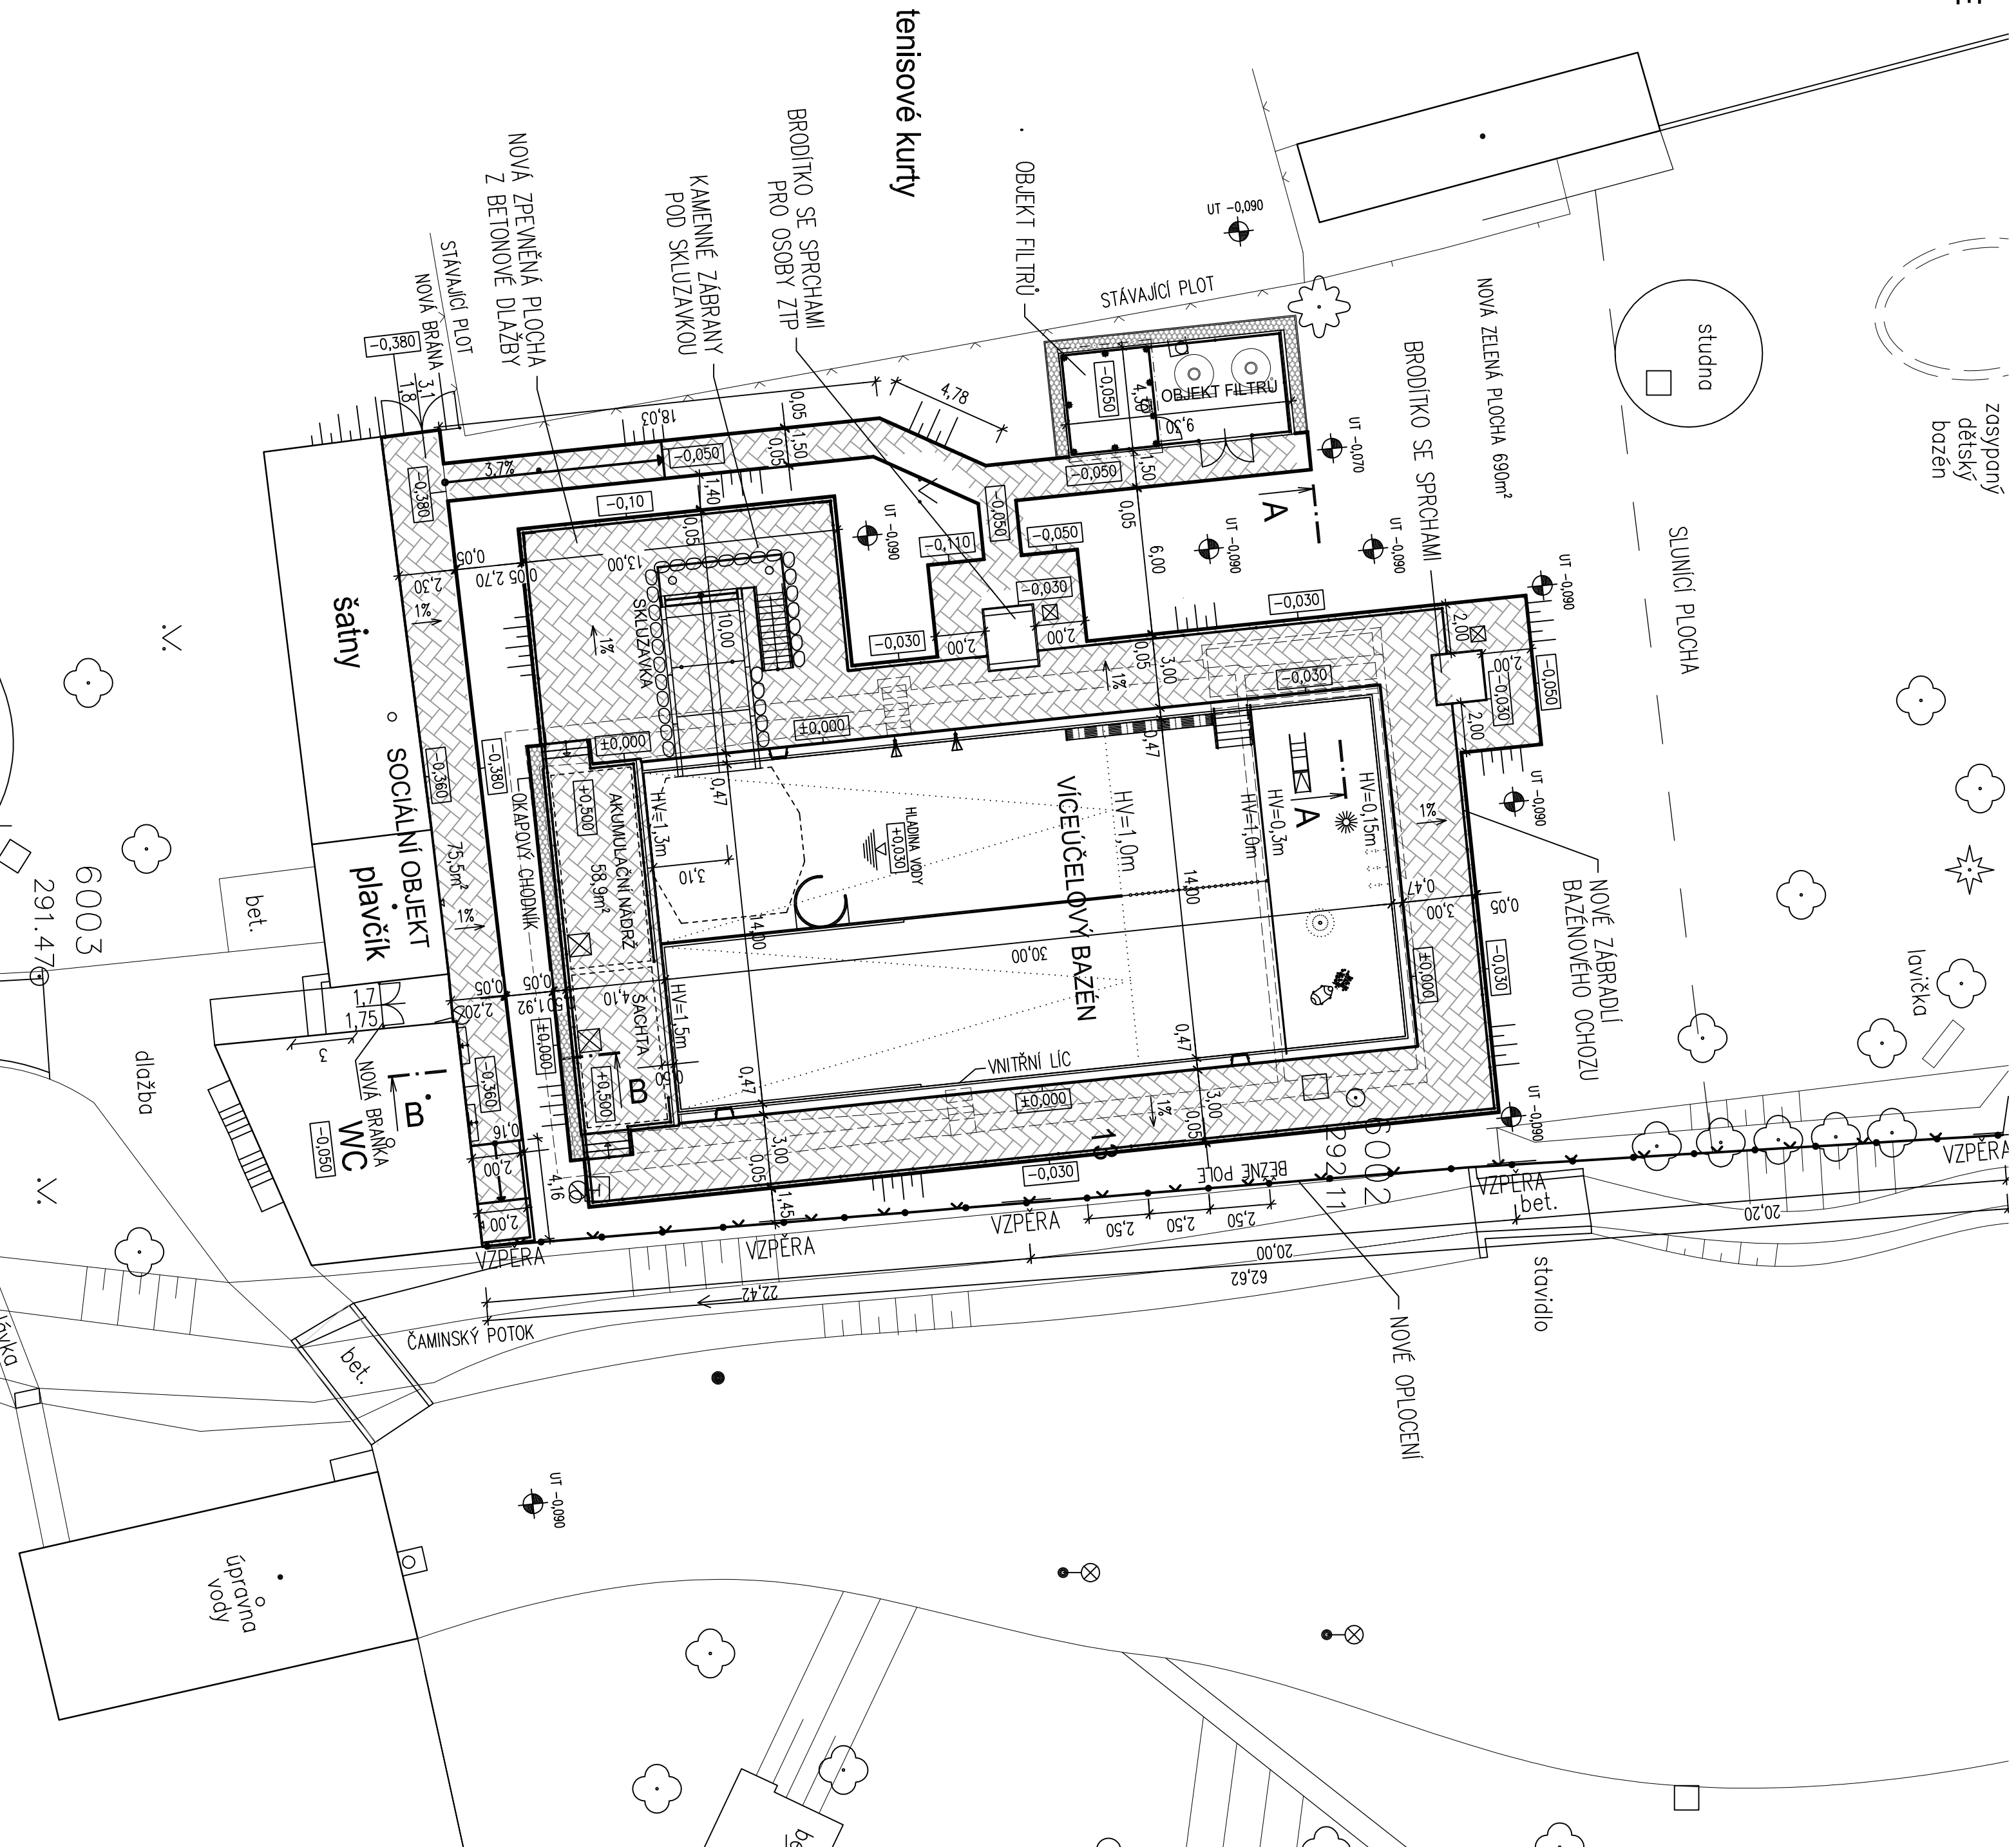

LEGENDA OBJEKTŮ

- | | |
|---|---|
| | STANDARDNÉ OBJEKTY |
|  | NAVRHOVANÉ ZPĚNEČNÉ PLOCHY – ZÁKLADOVÁ DLAŽBA, BARRIA ŠEDÁ
LEMOVANÍ BETONOVÝMI OBROBUJNKY ABO 25-5 |

RAZITKO SUBDOVAATELE:	
vedoucí projektant	vypracoval
ING. MACHA, ONDROJEK	ING. PAVLA KROČÁKOVÁ
<i>15/</i>	<i>15/</i>
technická kontrola	ING. MACHA, ONDROJEK
	<i>15/</i>
ARCHIVNÍ ČÍSLO:	HPH-2-96344

$\pm 0 \cong 292,440$ m n.m. - HRANA NOVÉHO BAZÉNOVÉHO OCHOZU

ВЫПРАСОВАЛ ИНГ. А. МАЧУЃ	ОДР. ПРОЈ. ПРОЦЕСЕ F. ОРСАВА	КОНТРОЛОВАЛ F. ОРСАВА	ИЛ. ИНЖ. ПРОЈЕКТУ	 CENTROPROJEKT GROUP a.s. STEFANKOVA 167 760 01 ZLIN

Areál koupaliště ve Vizovicích

S002 ZPEVNĚNÉ PLOCHY, TERÉNNÍ ÚPRAVY, OPLOCENÍ

SITUACE PLOCH, OPLOCENI, TERENNICH ÚPRAV

 CENTROPOLSKÝ GROUP		PROJEKT Hlavní projekt: Místní územní studie 75001 Rybné, území č. 1
Dátum: 02/2019 Stupeň: I/2000 Zak. číslo: 100286	5. ká 02/2019 IGS	Hlavní projekt: Místní územní studie 75001 Rybné, území č. 1
ARCADIAN 0201 projekt IGS, výhledy 2000	D1S5 03	ARCADIAN D1S10: HPA-2-065644