




ŘEZ BAZÉNOVÝM OCHOZEM 1:50

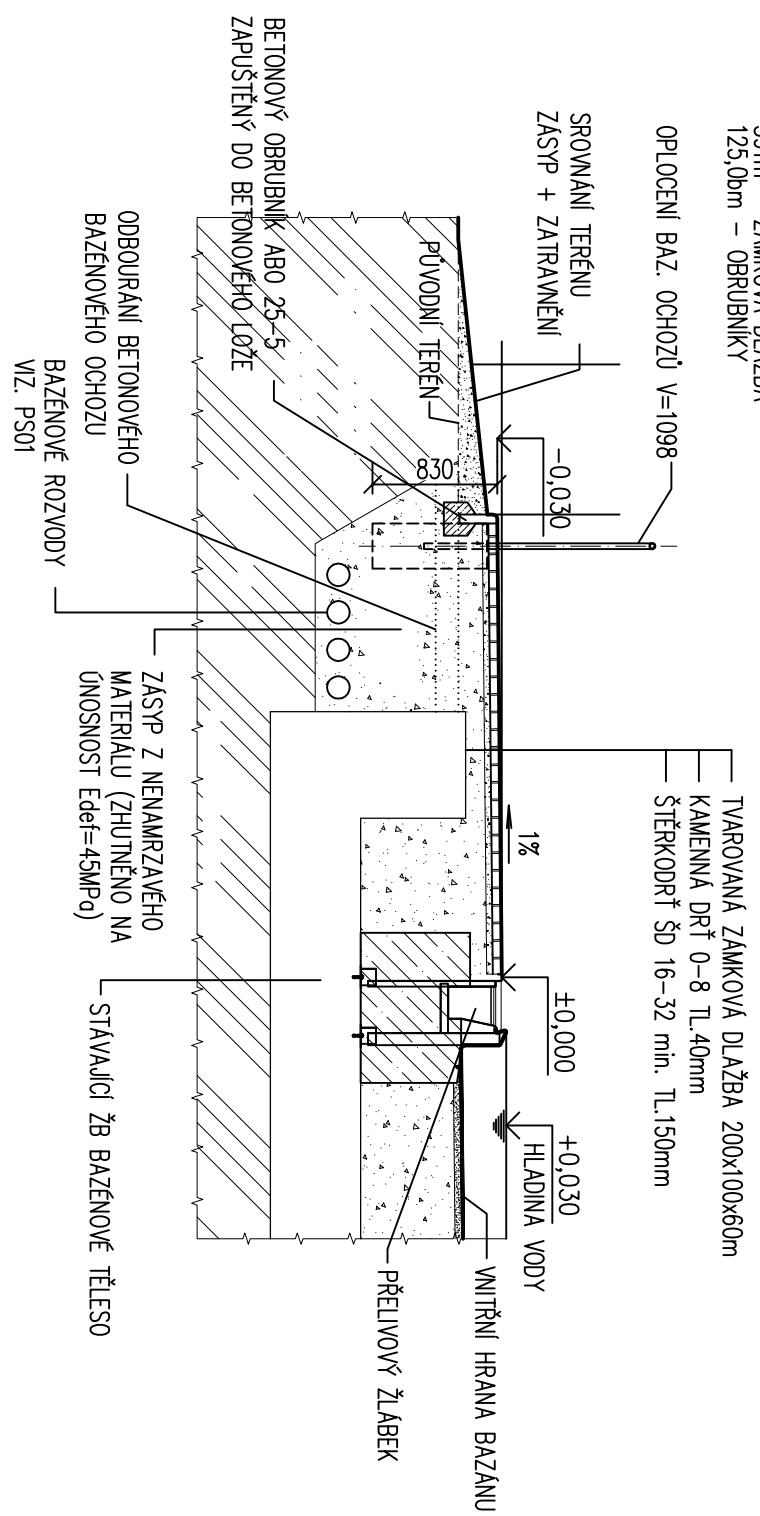

OPLOČENÍ BAZÉNOVÝCH OCHOZŮ
POHLED NA BĚŽNÉ POLE 1:50

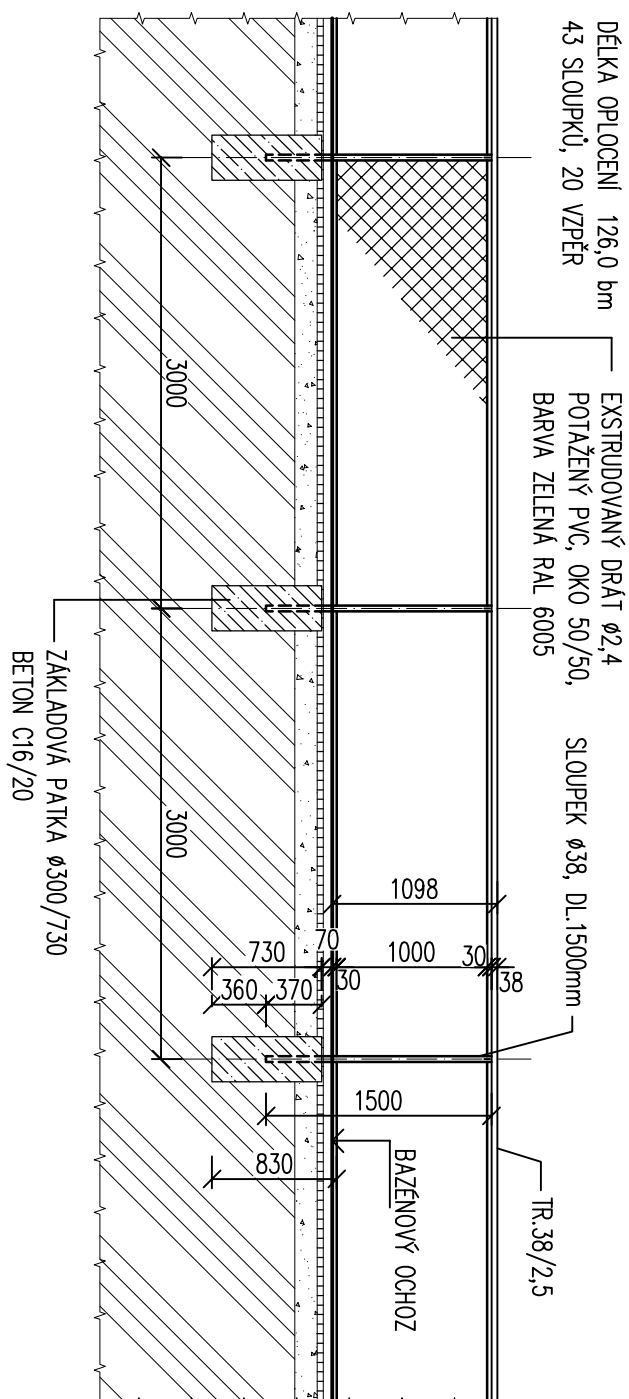


ŘEZ ZPEVNĚNOU PLOCHOU 1:50

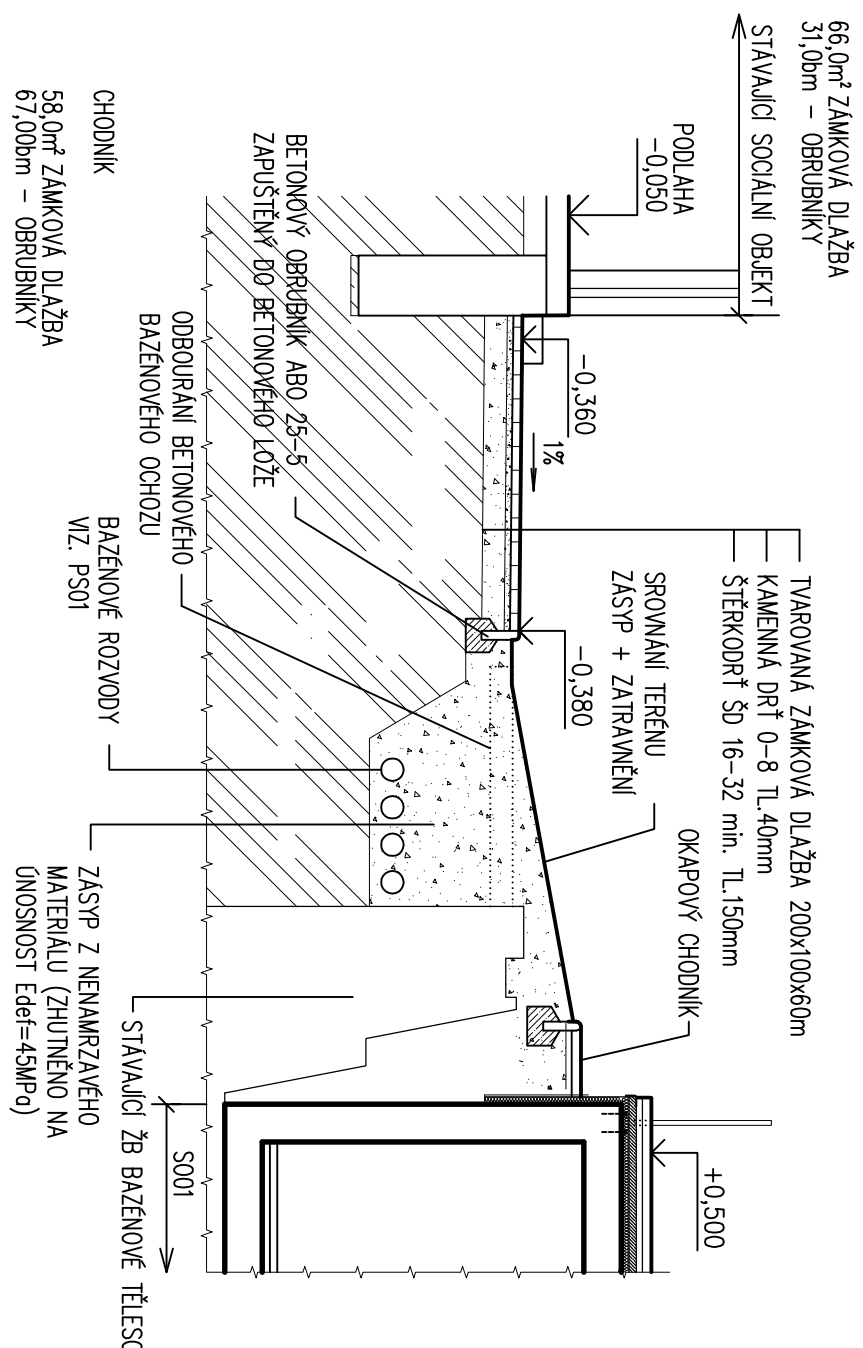


OPLOCENÍ v=1750

POHLED NA BĚŽNÉ POLE 1:50

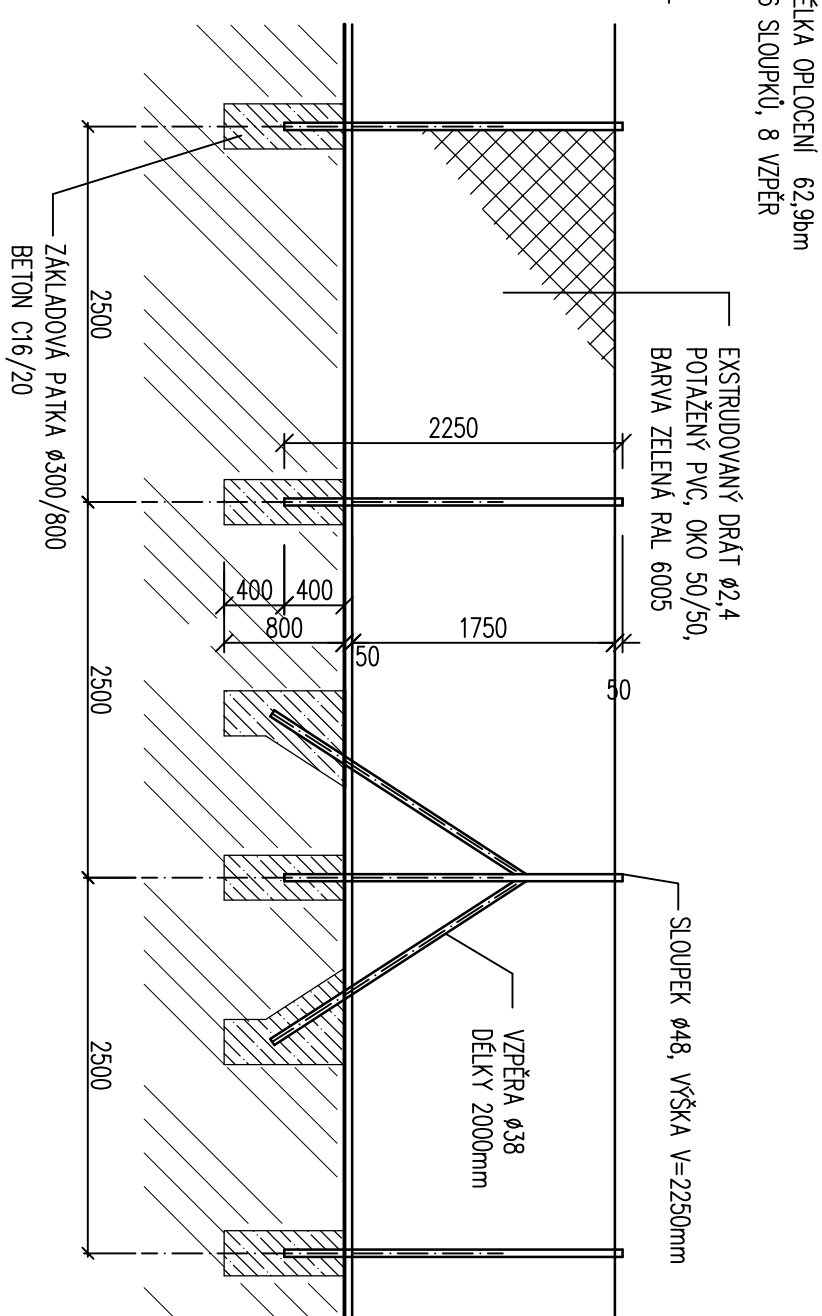


VSTUPNÍ BRÁNA 1:50

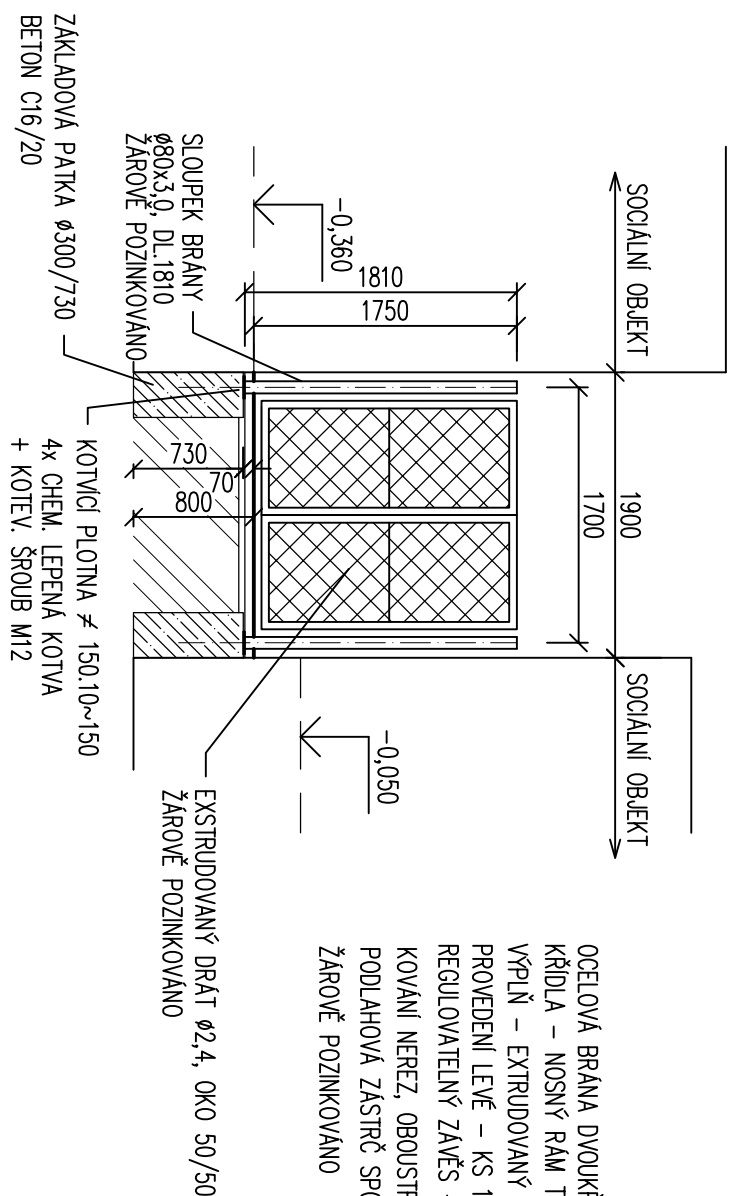

OCIELOVA BRÁNA, DOKOVANÉHO, OTVORÁ, VEL. 1700/1750,
KIBLA - NOSY RÁM 1660/40/3,
VÝPLŇ - EXTRUDOVANÝ DRÁT 424, OKO 50/50
PROVEDENÍ LK - KS 1.
REGULOVANÝ ZÁVEŠ - PANT S KOVADÍ PLUOTINOU.
KOVANÍ NERZ. OBLOSTNÁ KLIKA, VŮZKA S CYLINDRICKÝM ZÁMĚKEM,
PODLAHOVÁ ZŠTŘEBOVÁNÍ A NÁBEHOVÝ PROTIKUS (OCEL POZINKOVANÁ),
ZÁROČNĚ KROJENÉ

VJEZDOVÁ BRÁNA 1:50

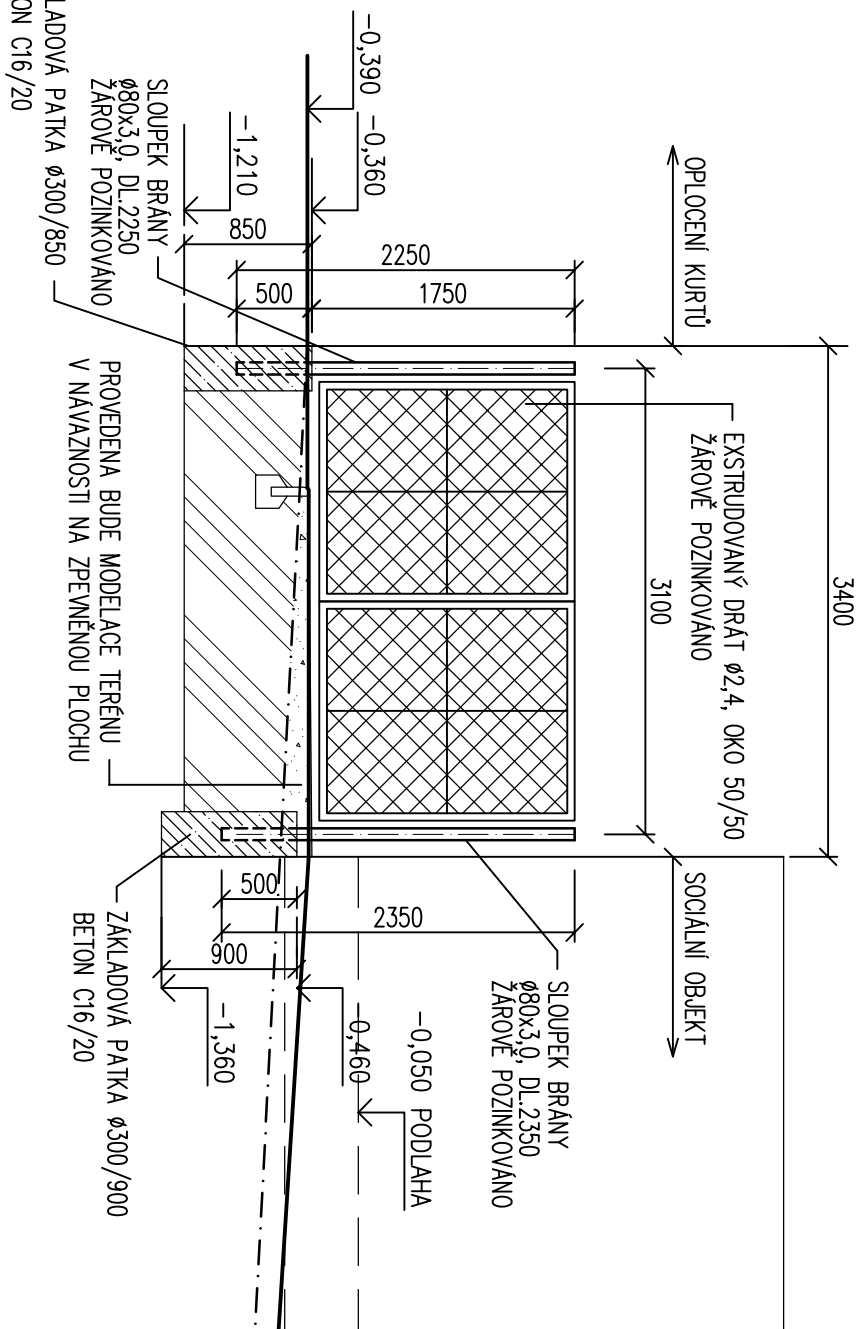

ZAROVŇ PODNIKOVANO
OCELOVIA BRÁVA POUKLIKOVIA, OTČOVIA, VEL. 3100/1750,
KREPAČKA - NOSNÝ BAR. 1660/40/3,
VRETA - EXTRUDOVANÝ DRÁT Ø2, Ø3, Ø4, Ø5, Ø6, Ø8, Ø10
PROCESENÍ PRÁVE - KS 1,
REGULOVATELNÝ ZÁVES - PART S KOTVICA PLUOTNOL,
KOVMÍ NEZ, OROUSTANÁM KUKA, VOZKA S CYLINDRICKÝM ZÁMČEM,
PODLAŽNIA ZÁSTREŠ SPÍNOMÍ + NÁDEHOVÝ PRŮHOM (OCEL, POZINKOVANÁ),

RAZLIKTO SUBDOVAVAITELE:		 PULTECH PRIDEK-SISTEM 11101, 222, 333, 444 7800, Pridet-Sistem	
vedući projektant	vypracoval	technická kontrola	
ING. MICHAL ONDROUSEK	ING. PAVLA KROČOVÁ	ING. MICHAL ONDROUSEK	
<i>1/17</i>	<i>Kročová</i>	<i>1/17</i>	ARCHANI, SČO. - HP-4-35139

$\pm 0 \cong 292,440 \text{ m.n.m.}$ - HRANA NOVÉHO BAZÉNOVÉHO OCHOZU

VÝPRACOVNÝ ING. A. MACHO	ODP. PROJ. PROFESSE F. ORSIVA	KONTROLNÝ F. ORSIVA	HL. INŽ. PROJEKTU F. ORSIVA
-----------------------------	----------------------------------	------------------------	--------------------------------



CENTROPROJEKT GROUP a.s.
 ŠTEFÁNIKOVA 167
 760 01 ZLÍN

BY: Vizovice

koupaliště ve Vizovicích

SO02 ZPEVNĚNÉ PLOCHY, TERÉNNÍ ÚPRAVY, OPLOCENÍ

VZOROVÉ ŘEZY

ARCHIVNÍ KÓD	PROF.	ČÍS. VÝKRESU	DOD.
D1S	S	04	