


M1:250

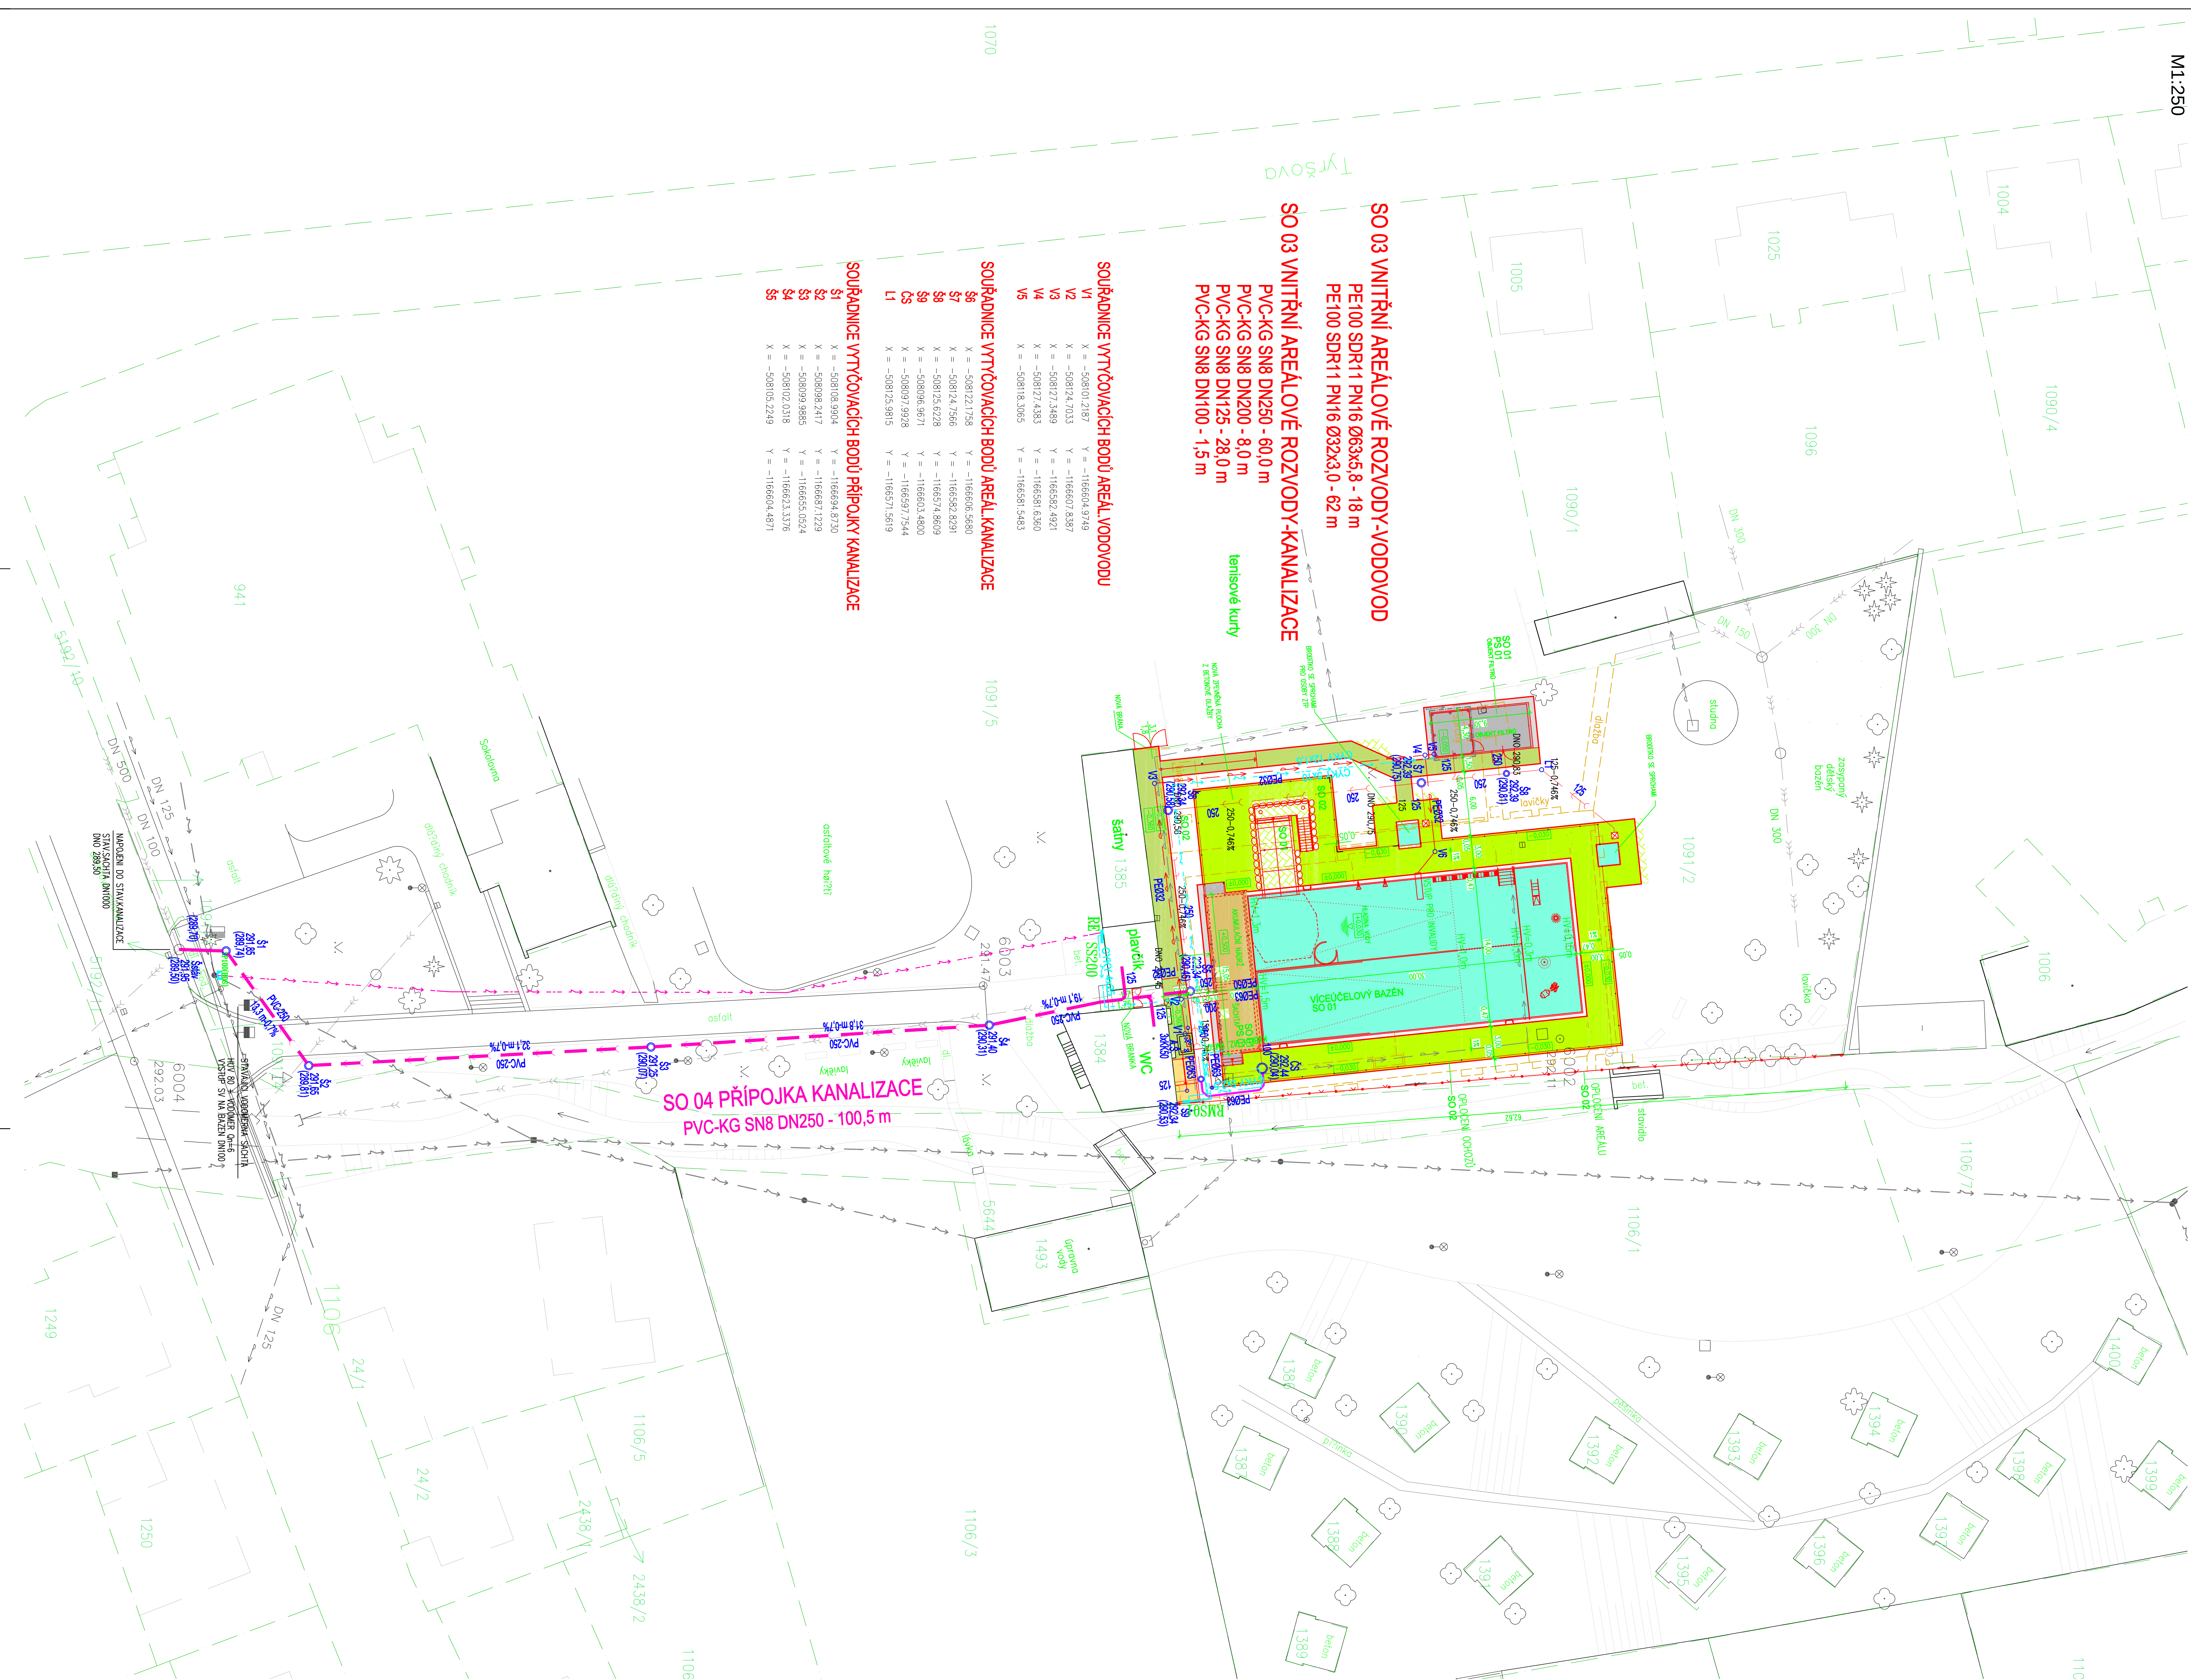

LEGENDA OBJEKTŮ

- | | |
|-------|--------------------------------------|
| SO 01 | MOZDOLYV BAZEN, OBJECT TECHNOLOGE |
| SO 02 | ZPEVNÉ PLOCHY, TERENY DRAHY, OPTUDEN |
| SO 03 | VNITRNI APELONÉ POZDORY |
| SO 04 | PŘÍPOKA KANAALIZACE |
| PS 01 | BAZILIONA TECHNOLOGE |

LEGENDA

- | | |
|------------------------------|------------------------------|
| MAKROPORE (OBJEKT) | VOVNÍ PLOCHA, BRODITKA |
| STYKOVÁ KVALITA | BAZÉNOVÉ OCHRZTY |
| DEKORACE, DEKORATIVITA | CHODNIKY A ZVĚROVNĚNÉ PLOCHY |
| OPLOVNĚNÍ, PŘELOUČNÍ OCHRZTY | PLOCHY NA STŘEŠNÍ NÁDZVE |
| KAPKOTVORNOST | NAJEZDOVÁ RAMPY |

LEGENDA INŽENÝRSKÝCH SÍTÍ

- [illegible]

POZNÁMKA:

Polnoh podzemních vedení a zařízení byla zjištěna u příslušných správců inženýrských sítí a ověřeno situace je uloženo o evidovno u zprovozovatelů dokumentace.

Polnoh podzemních vedení nelze vytknout odměřováním vzdáleností no výřezu. Přesně vyjádření všech podzemních vedení na porovnu zajišť investoři před zahájením stávy.

RAZITKO SUBODAVATELE:		
vedoucí projektant	vypracoval	technická kontrola
ING. MICHAL ONDROŠIČ	ING. JAR SLÁŠEK	ING. MICHAL ONDROŠIČ
<i>[Signature]</i>	<i>[Signature]</i>	<i>[Signature]</i>
ARCHIVNÍ ČÍSLO:		HP-0-24051

[illegible]