


REKONSTRUKCE ULICE U PARKU

PODÉLNÝ PROFIL

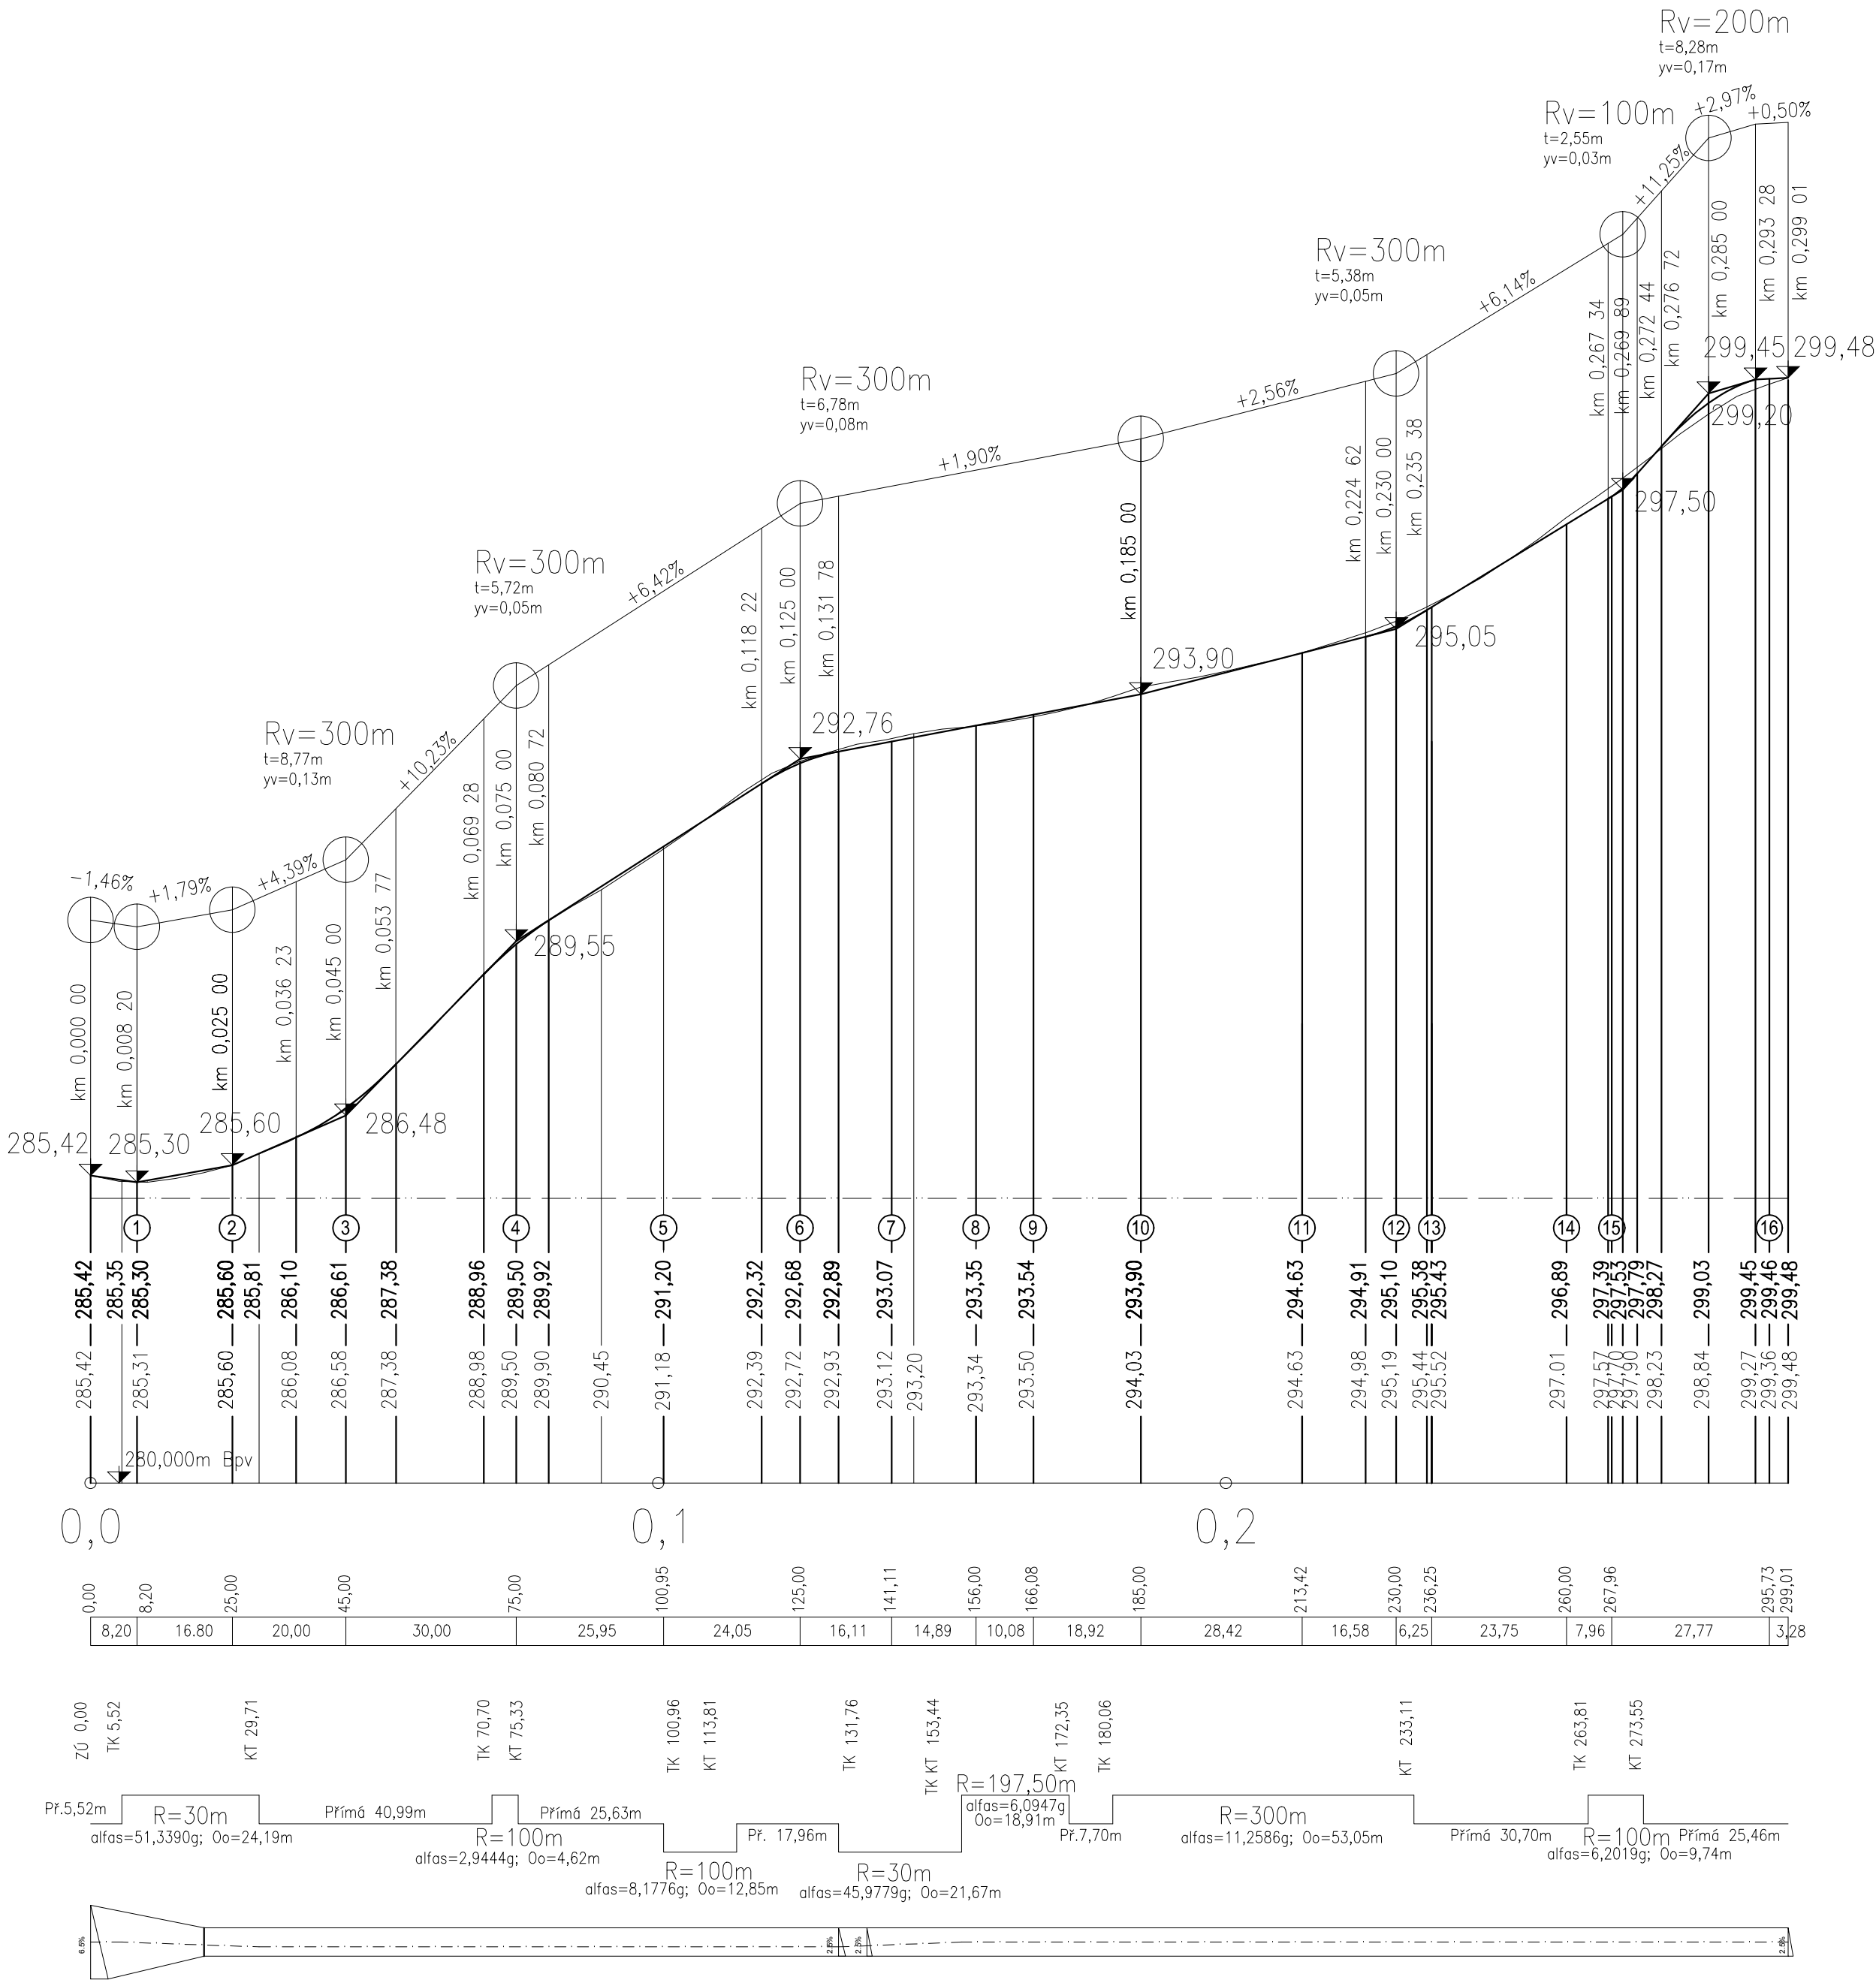

SKLONOVÉ POMĚRY

DRENÁŽ
OZNAČENÍ PŘÍČNÝCH ŘEZŮ
KÓTY NIVELETY

KÓTY PŮVODNÍHO TERÉNU

SROVNÁVACÍ ROVINA
STANIČENÍ V KM

VZDÁLENOST PŘ.ŘEZŮ

SMĚROVÉ POMĚRY

KLOPENÍ VOZOVKY

VÝŠKOVÝ SYSTÉM B.p.v.

...	...	...
Index	Změna / Revision	Datum / Date
± 0.000 = xxx.xxx m.n.m.		
Tento výkres je duševním vlastnictvím firmy Tebodin Czech Republic s.r.o. This drawing is intellectual property of the company Tebodin Czech Republic s.r.o. Veškerá data na magnetických či optických nosičích jsou platná pouze ve spojení s uvolňovací dokumentací. All data of magnetic and optical disks are valid only together with approved documentation.		
Projekt / Project REKONSTRUKCE ULICE U PARKU		
Zákazník / Client OBEC PRŮHONICE KVĚTNOVÉ NÁMĚSTÍ 73		
Vypracoval / Elaborated by Ing. H. BAMBULOVÁ	Zpracovatel / Concieved by TEBODIN Tebodin Czech Republic s.r.o. Prvního pluku 20/224 186 59 Praha 8 - Karlín	
Zodpovědný projektant / Checked by Ing. P. ROTHE	Datum / Date 03/2014	
Kontroloval / Controlled by Ing. P. ROTHE		
Uvolnil / Approved by Ing. P. ROTHE	Soubor .dwg / File .dwg 6577_201_54_1856_003	
Technická zpráva / Report No. 1854 001	Počet A4 / Number A4 6	
Skartační znak / Discard S10	Měřítko / Scale 1:100/1000	
Stupeň / Phase DPS	Objekt / Building SO 01 KOMUNIKACE	
Část / Part D.2.3 KOMUNIKACE A ZAMĚŘENÍ		KZ
Název výkresu / Drawing Title PODÉLNÝ PROFIL		
Archivní číslo / Drawing No. 6577-201-54 1856 003		Kopie Copy