


REKONSTRUKCE ULICE U PARKU

PRACOVNÍ PŘÍČNÉ ŘEZY

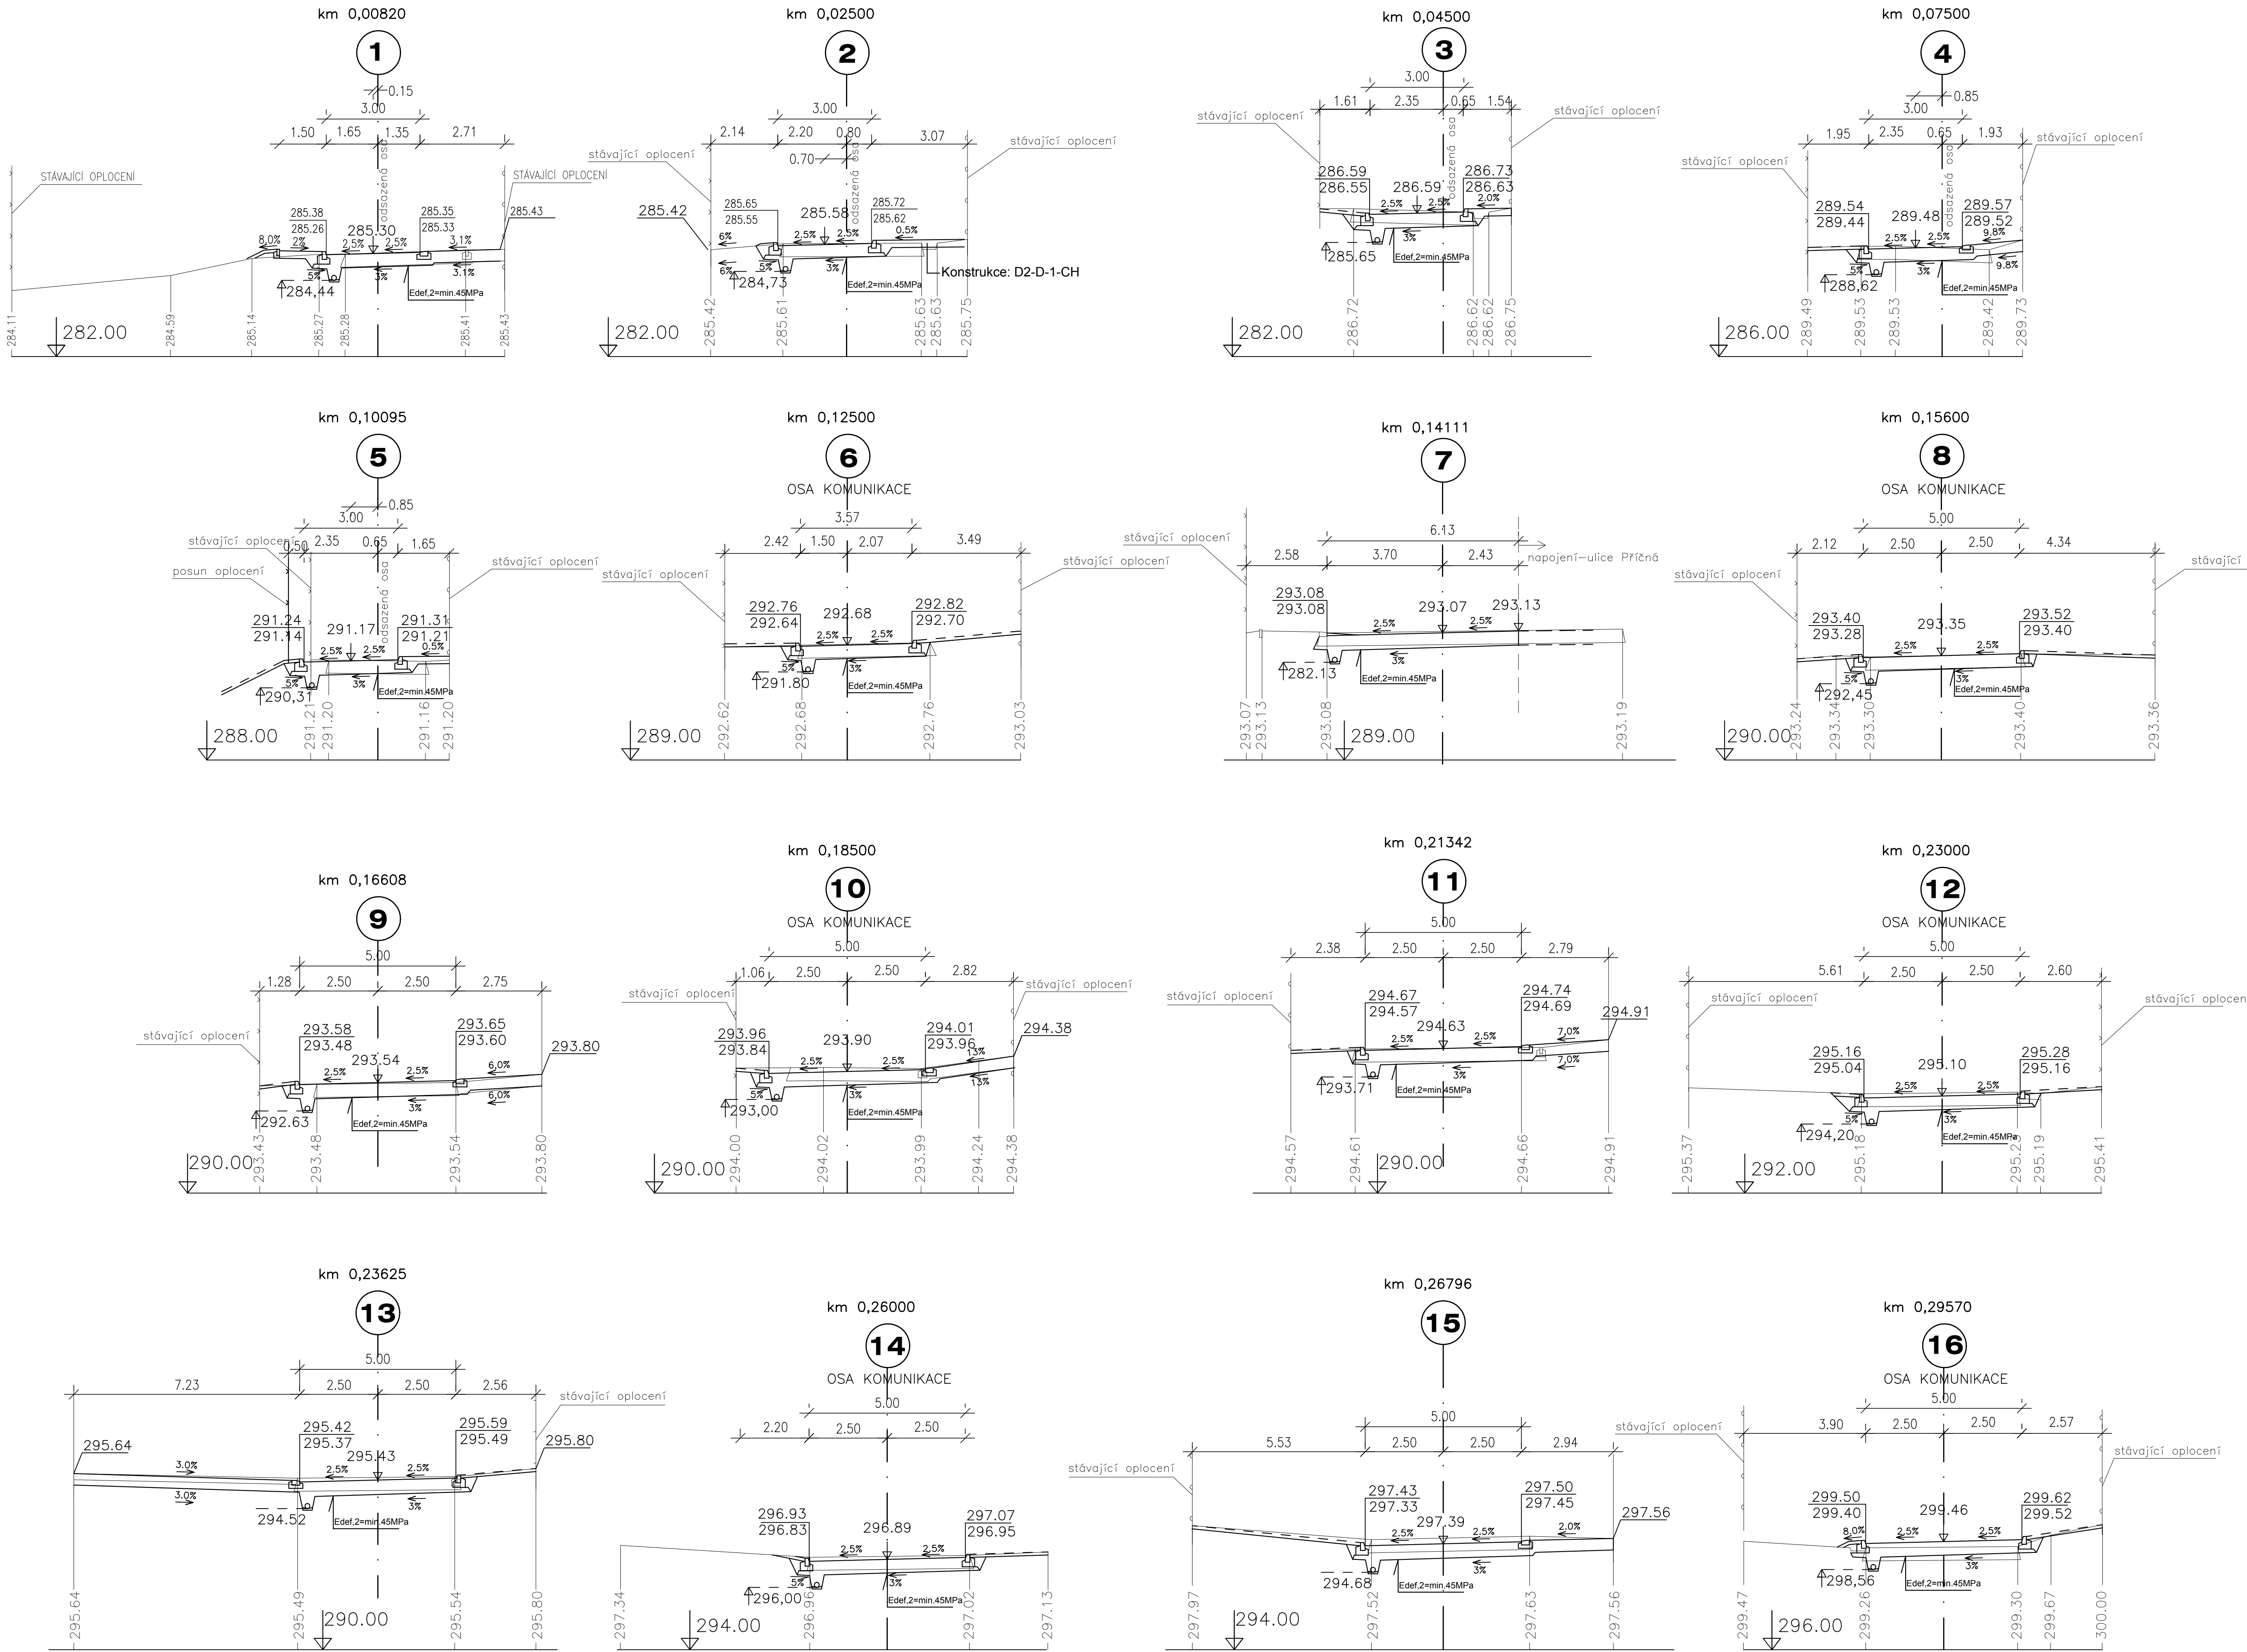

VÝŠKOVÝ SYSTÉM B.p.v.

Index	Změna / Revision	Datum / Date
± 0.000 = xxx,xxx m.n.m.		
Tento výkres je duševním vlastnictvím firmy Tebodín Czech Republic s.r.o. This drawing is intellectual property of the company Tebodín Czech Republic s.r.o. Veškerá data na magnetických či optických nosičích jsou platná pouze ve spojení s uvolněnou dokumentací. All data of magnetic and optical disks are valid only together with approved documentation.		
Project / Projekt: REKONSTRUKCE ULICE U PARKU		
Zakazník / Client: OBEC PRŮHONICE Květnové náměstí 73		
Vypracoval / Elaborated by: Ing. H. BAMBULOVÁ		Zpracoval / Conceived by: TEBODIN Tebodin Czech Republic s.r.o. Prvního pluku 2024 196 00 Praha 6 - Karlín
Zodpovědný projektant / Checked by: Ing. P. ROTHE		
Kontroloval / Controlled by: Ing. P. ROTHE		
Uživatel / Approved by: Ing. P. ROTHE		
Datum / Date		03/2014
Technická zpráva / Report No.: 1854 001		Soubor / File / File Name: 6577_201_54_1856_005
Skartační znak / Discard: S10		Podob. A4 / Number A4: 6
Stupeň / Phase: DPS		Měřítko / Scale: 1:100
Objekt / Building: SO 01 KOMUNIKACE		
Část / Part: D.2.3 KOMUNIKACE A ZAMĚŘENÍ		KZ
Název výkresu / Drawing Title: PRACOVNÍ PŘÍČNÉ ŘEZY		
Archivní číslo / Drawing No.: 6577-201-54 1856 005		Kopie Copy