

1

2





3

4

5

6

3/PEN AC 400/230V 50Hz/ TN-C-S (PEN, N/PE) RP1

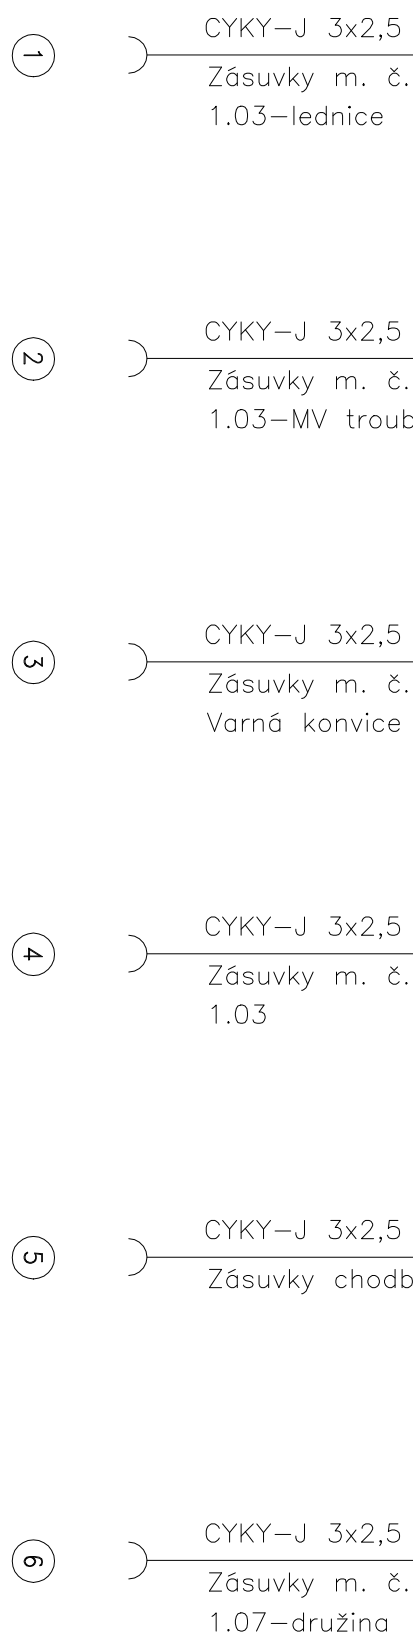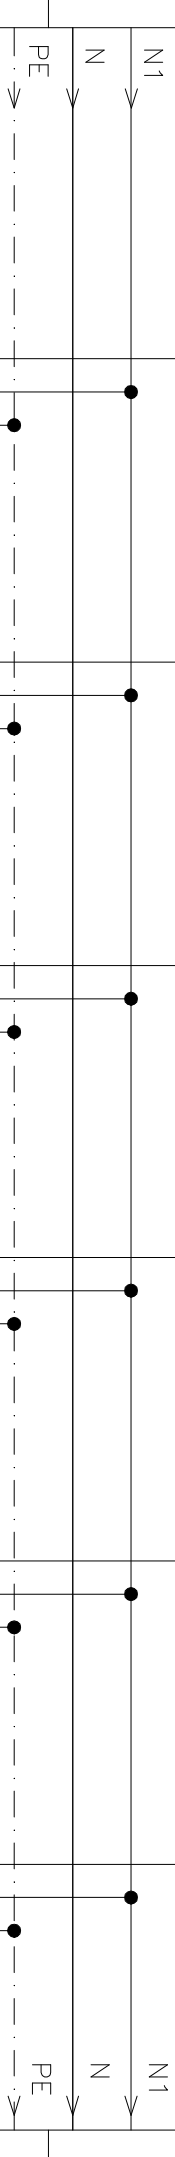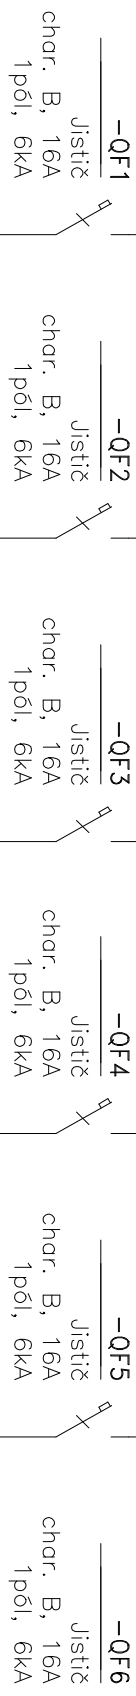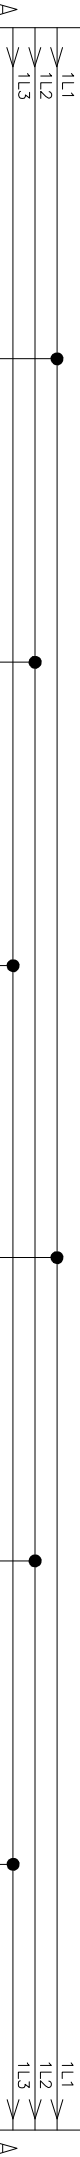

D C B A D C B A

NAZEV STAVBY :		ČÍSLO ZAKÁZKY :		VYPRACOVAL :		OBJEKT :		VYKRES ČÍSLO :		LISTOVANÍ :	
Rekonstrukce elektroinstalace KD Rubin, Brno-Žabovřesky		20009		Ing. J. Dolečký		Rozvaděč RP1		D.1.4-08		7/3	
1	2	3	4	5	6						

1

2

3

4

5

6

3/PEN AC 400/230V 50Hz/ TN-C-S (PEN, N/PE)

RP1

1L1
1L2
1L3

1L1
1L2
1L3

—QF7
Jistič
char. B, 16A
1pól, 6kA

—QF8
Jistič
char. B, 16A
1pól, 6kA

—QF9
Jistič
char. B, 16A
1pól, 6kA

—QF10
Jistič
char. B, 16A
1pól, 6kA

—QF11
Jistič
char. B, 16A
1pól, 6kA

—QF12
Jistič
char. B, 16A
1pól, 6kA

N1
N
PE

N1
N
PE

CYKY-J 3x2,5
Zásuvky m. č.
1.07—družina

CYKY-J 3x2,5
Zásuvky m. č.
1.09—družina

CYKY-J 3x2,5
Zásuvky m. č.
1.09—družina

CYKY-J 3x2,5
Zásuvky m. č.
1.10—družina

CYKY-J 3x2,5
Zásuvky m. č.
1.10—družina

CYKY-J 3x2,5
Zásuvky m. č.
1.12, 1.13

7

8

9

10

11

12

NAZEV STAVBY :

Rekonstrukce elektroinstalace KD Rubin, Brno-Žabovřesky

ČÍSLO ZAKÁZKY:

20009

VYRAČOVAL:

Ing. J. Dolečký

OBSEK:

Rozvaděč RP1

VÝKRES ČÍSLO

D.1.4—08

LISTŮVOST

7/4

1

2

3

4

5

6

1

2


3

4

5

6

3/PEN AC 400/230V 50Hz/ TN-C-S (PEN, N/PE) RP1

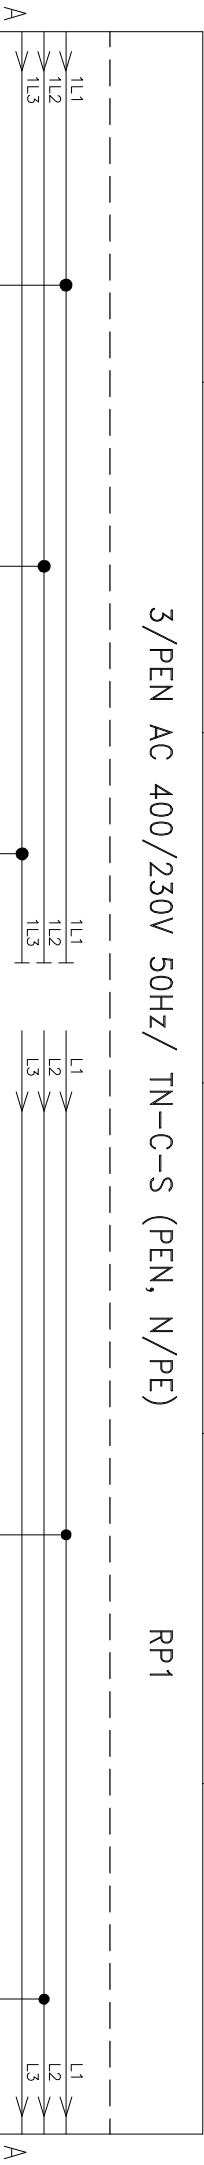

-QF13
jistič
char. B, 16A
1pól, 6kA



-QF14
jistič
char. B, 16A
1pól, 6kA

-QF15
jistič
char. B, 16A
1pól, 6kA

-QFA16
Proud. chránič
s nadpr. ochranou
char. B, 10A, 6kA
0,03A, typ AC

-QFA17
Proud. chránič
s nadpr. ochranou
char. B, 10A, 6kA
0,03A, typ AC

3F
monitor
výpadku
fází

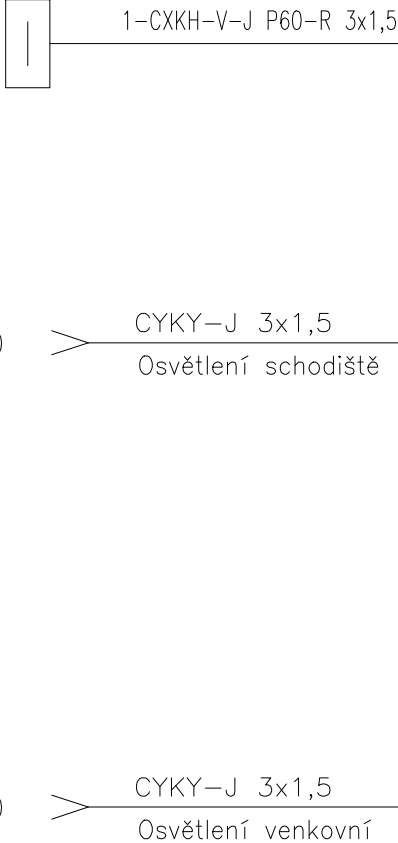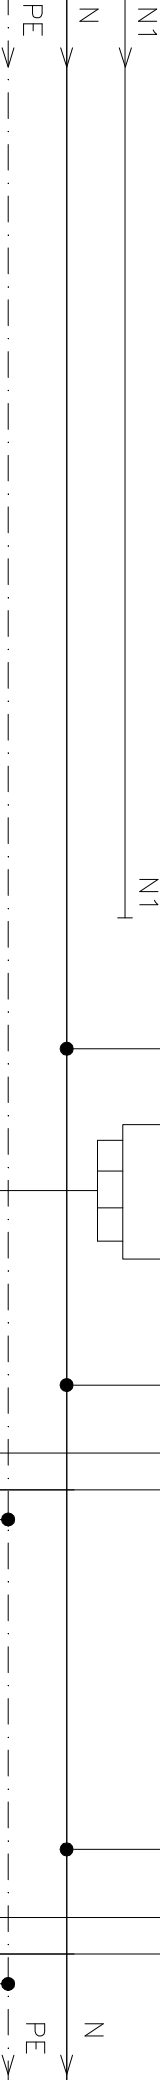

Rezerva Rezerva Rezerva Propoj z CBS 16 17

Monitor zániku fáze bude dodán společně s technologií CBS

NAZEV STAVBY :		ČÍSLO ZAKÁZKY :		VYPRACOVAL :		OBSEK :		VYKRES ČÍSLO :		LISTOVÁNÍ :	
Rekonstrukce elektroinstalace KD Rubin, Brno-Žabovřesky		20009		Ing. J. Dolecký		Rozvaděč RP1		D.1.4-08		7/5	
1	2	3	4	5	6						

1

2

3


4

5

6

3/PEN AC 400/230V 50Hz/ TN-C-S (PEN, N/PE)

RP1

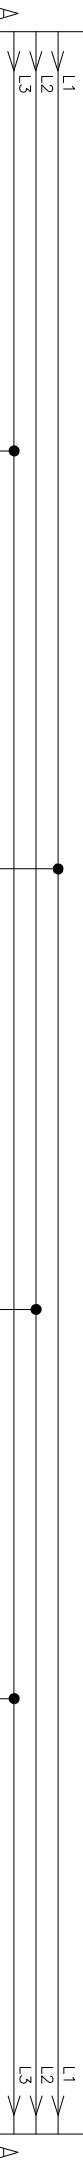

—QFA18

Proud. chránič
s nadpr. ochranou
char. B, 10A, 6kA
0,03A, typ AC

—QFA19


Proud. chránič
s nadpr. ochranou
char. B, 10A, 6kA
0,03A, typ AC

—QFA20

Proud. chránič
s nadpr. ochranou
char. B, 10A, 6kA
0,03A, typ AC

—QFA21

Proud. chránič
s nadpr. ochranou
char. B, 10A, 6kA
0,03A, typ AC

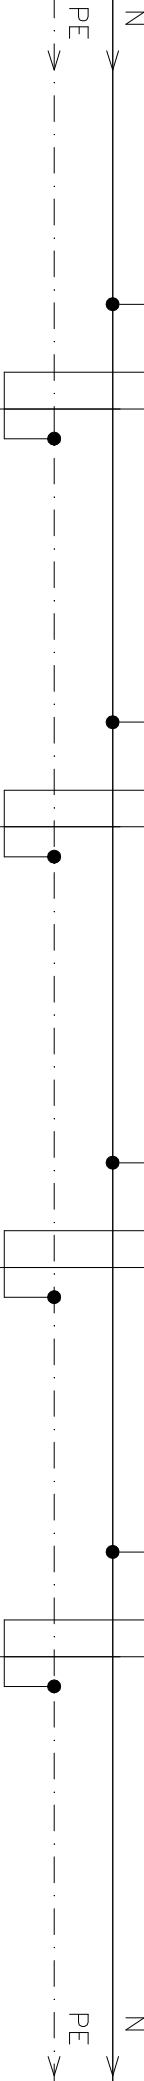

CYKY—J 3x1,5
Osvětlení chodba 1.PP

18

CYKY—J 3x1,5
Osvětlení m.č.
1.11,1.12,1.13

19

CYKY—J 3x1,5
Osvětlení m. č.
1.07—družina

20

CYKY—J 3x1,5
Osvětlení m. č.
1.09—družina

21

NAZEV STAVBY :		ČÍSLO ZAKÁZKY :		VYPRACOVAL :		OBSAH :		VYKRES ČÍSLO :		LISTŮVĚST :	
Rekonstrukce elektroinstalace KD Rubin, Brno—Žabovřesky		20009		Ing. J. Dolecký		Rozvaděč RP1		D.1.4—08		7/6	

1

2


3

4

5


6

3/PEN AC 400/230V 50Hz/ TN-C-S (PEN, N/PE) RP1

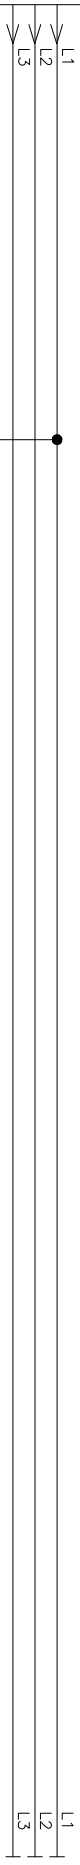

-QFA22

Proud. chránič
s nadpr. ochranou
char. B, 10A, 6kA
0,03A, typ AC

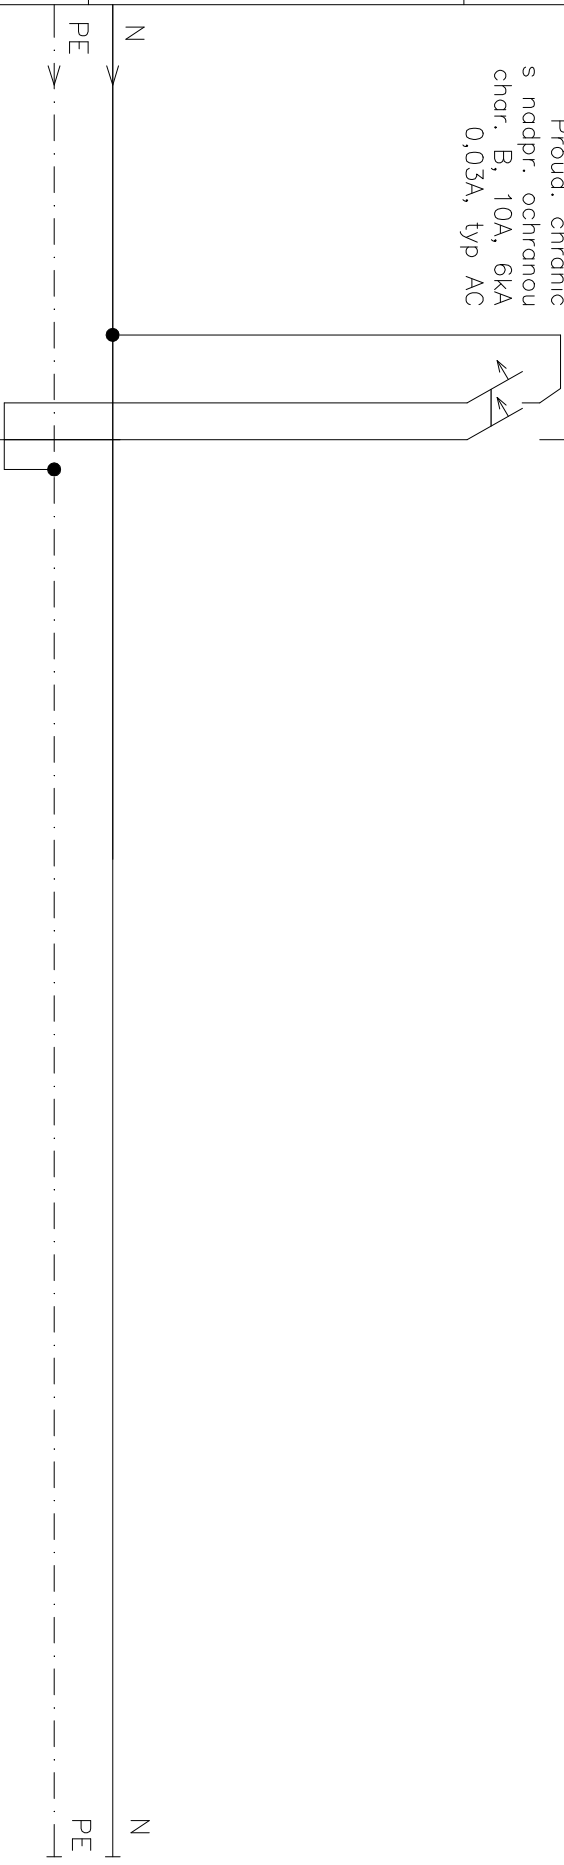

CYKY-J 3x1,5
Osvětlení m. č.
1.10-družina

22

1	2	3	4	5	6
A					
B					
C					
D					
A					
B					
C					
D					

NAZEV STAVBY :					
Rekonstrukce elektroinstalace KD Rubin, Brno-Žabovřesky		ČÍSLO ZAKÁZKY:		VYPRACOVAL:	
1		20009		Ing. J. Dalecký	
