

2. NADZEMNÍ PODLAŽÍ

LEGENDA VYTÁPĚNÍ

Topná voda přívodní teplota viz: teplotní spád
Topná voda vratná teplota viz: teplotní spád
Stávající topná voda přívodní teplota viz: teplotní spád
Stávající topná voda vratná teplota viz: teplotní spád

POTRUBÍ:

Cu – Měděné potrubí Supersan
Fe (od DN50) – Ocelové trubky závitové dle ČSN 425710
Fe (od 76mm) – Ocelové trubky bezševé dle ČSN 425715

B

TBX – izolační návlčky např. typ Tubex

popř. IML-Korado – Zabudovaný ventil IML-Heimeier v tělesech VK, VKM

např. V-exakt – TRV bronz, nastavení pomocí štětky plynul 8 poloh
např. MULTILUX-MULTI – kombinovaná armatura TRV+šroubení, bronz
např. Vekotec, Regutec – bronz, uzavíratelné a regulační šroubení

prilučak: viz. specifikacije napojenih voda

DS306 – Regulec – radiátorové šroubení uzavíratelné rohově
 DN305 – Regulec – radiátorové šroubení uzavíratelné příčné

DU301 – Regulec – radiátorové sroubení uzavíratelné pro
přisloušenství viz specifikace napojení těles

typ armatury/Provideni/Dimenze/Nastavení
P-nájmá R-rohová 11P-shlová prová 111 -shlová levá A-oxihliní


VK – vypouštěcí kohout s kovovou páčkou

KK – Kulový kohout s páčkou (ait. motýlkem)
PI – Automatický napouštěcí ventil

KKF — Kulový kohout s filtrem FILTER BALL
F — Filtr zřítivový mosazný

Desková tělesa např. typ Radik VK, jako technický vzor
Desková tělesa např. typ Radik Klasik výrobce

Utopné stěny vertikální např. typu KORATHERM, výrobce
litinové čílnkové radiátory např. typu Kalar

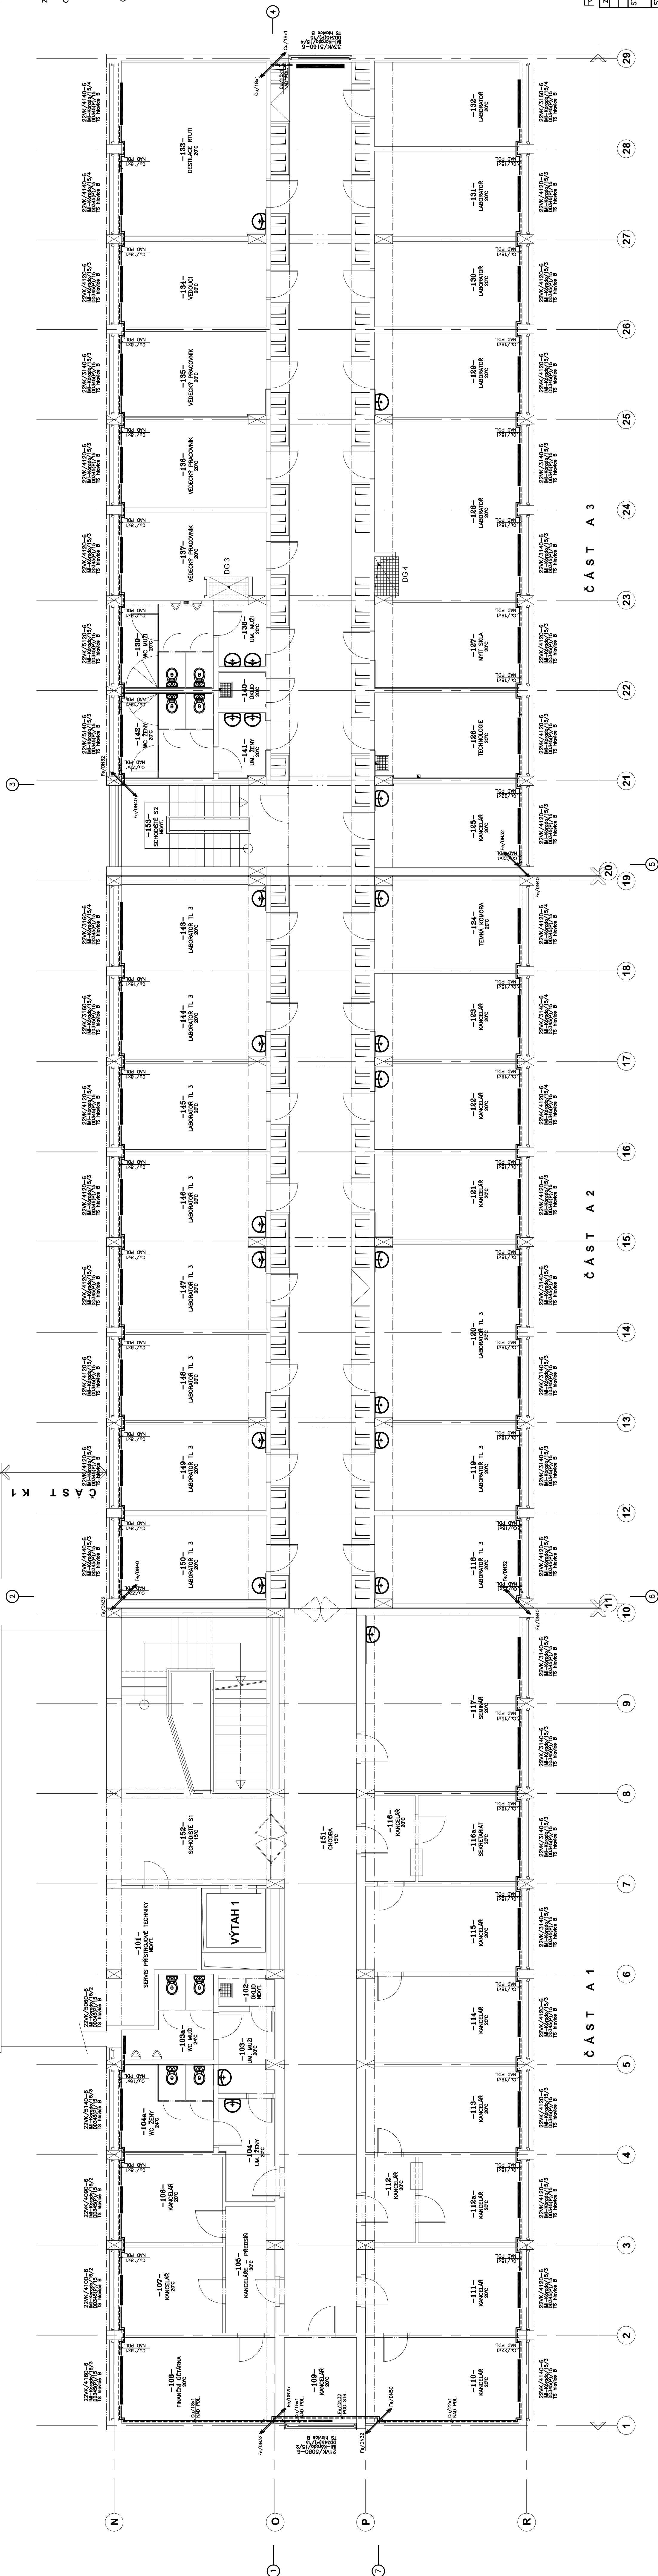

REVIZE a ÚPRAVY PD 11/2012 – Ing. K. Kadavý

[illegible]