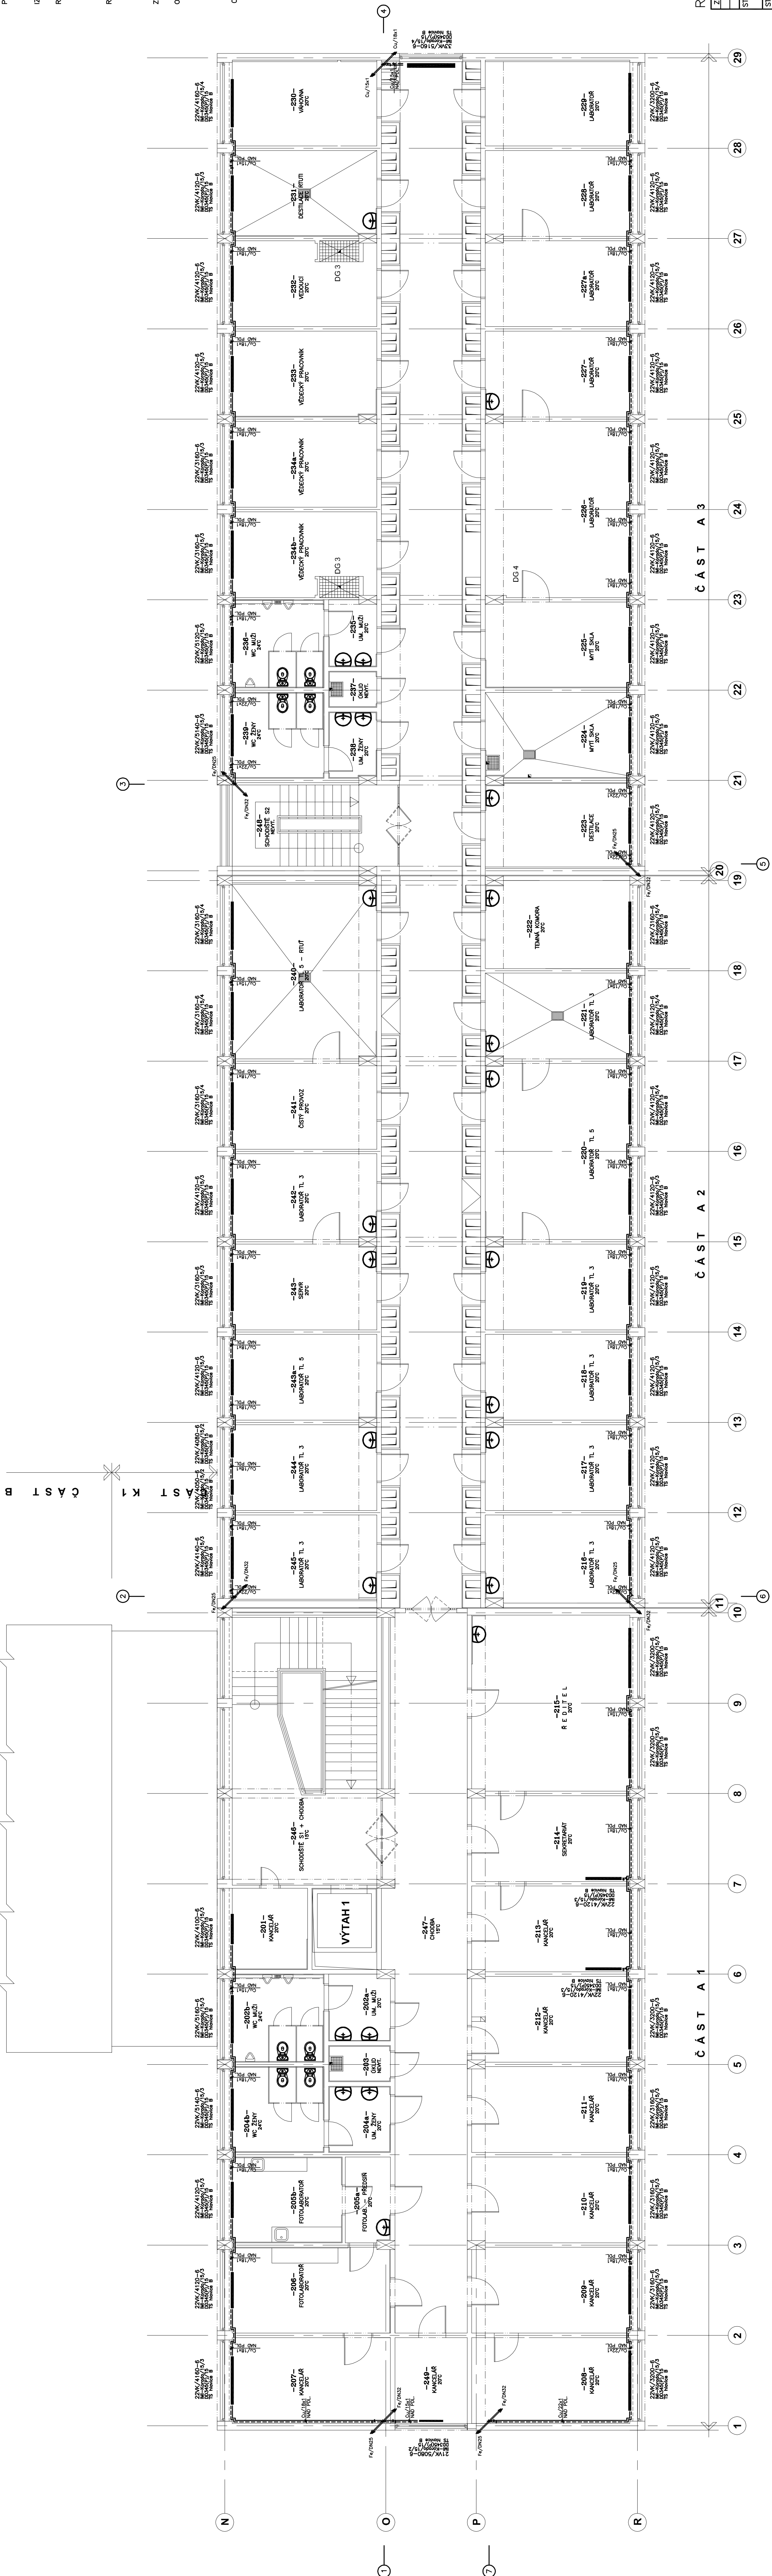


3. NADZEMNÍ PODLAŽÍ

LEGENDA VYTÁPĚNÍ

[illegible]

EVIZE a ÚPRAVY PD 11/2012 – Ing. K. Kadavý

[illegible]