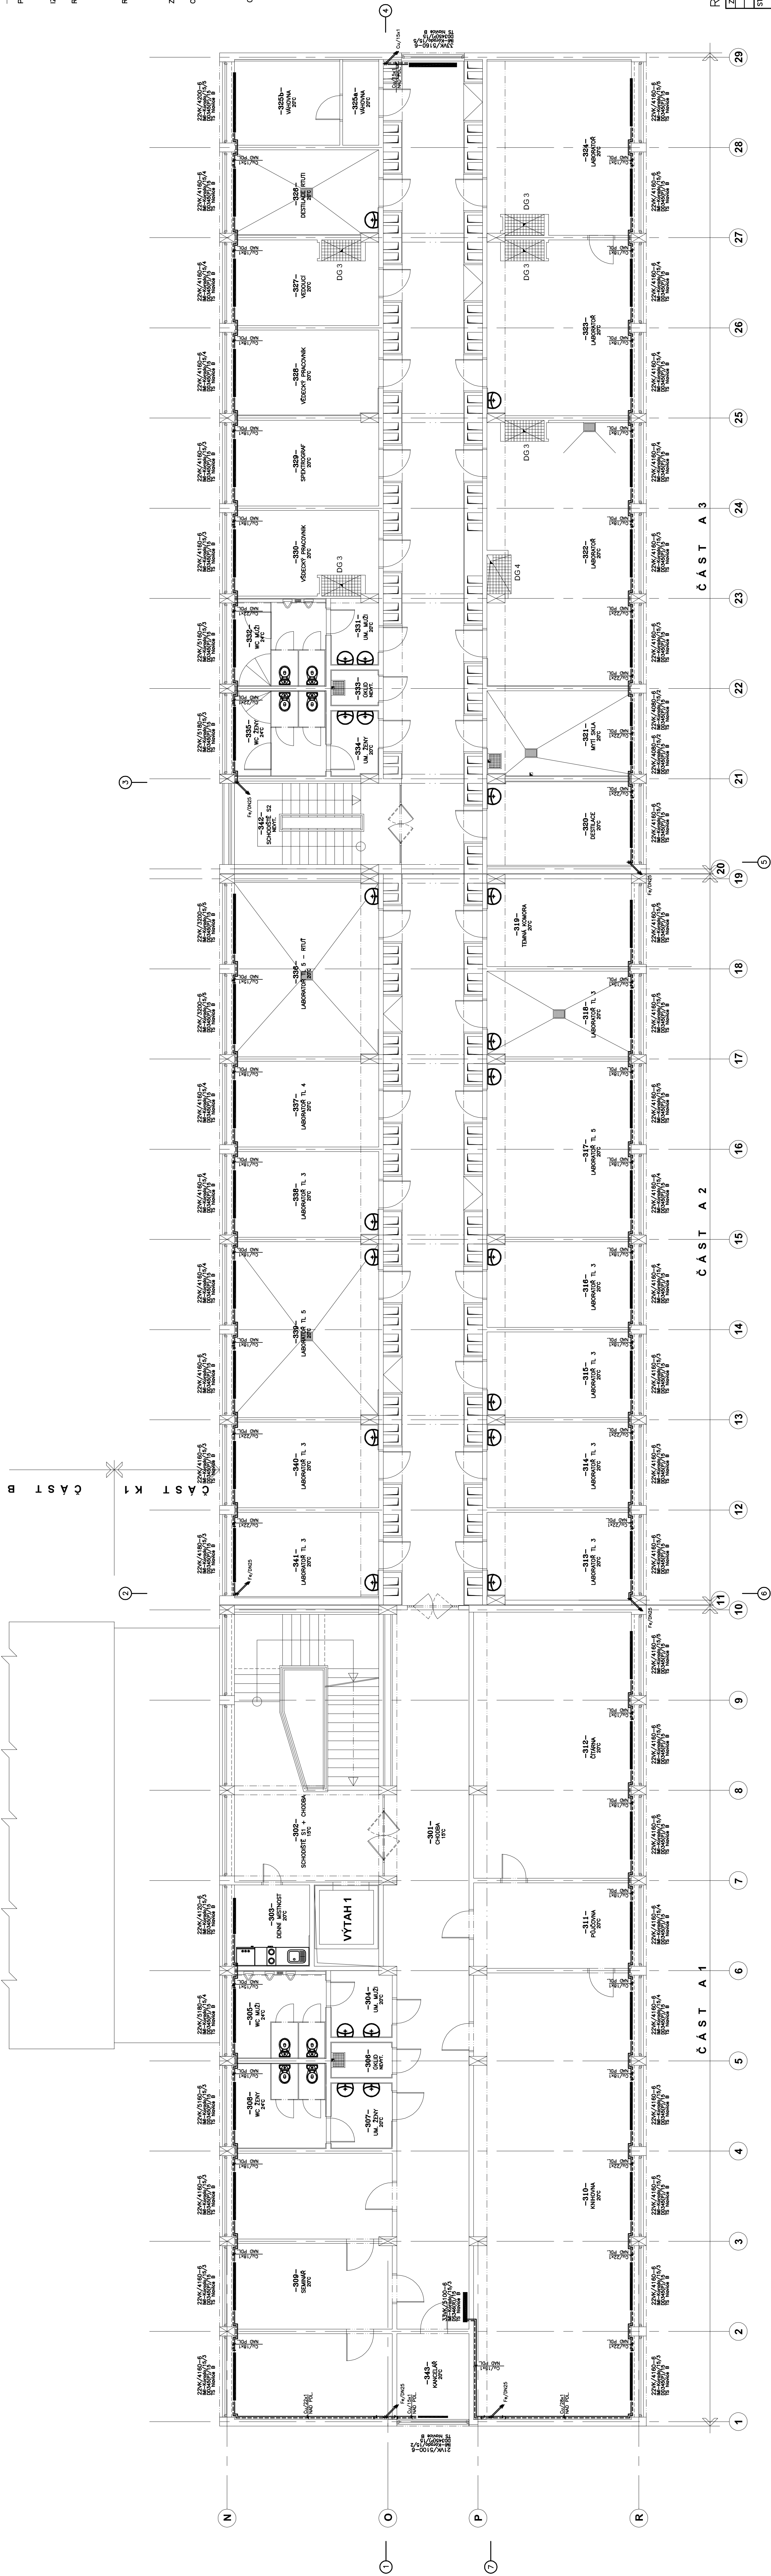


1. NADZEMNÍ PODLAŽÍ

EGENDA VYTÁPĚNÍ

[illegible]

REVIZE a ÚPRAVY PD 11/2012 – Ing. K. Kadavý

[illegible]