


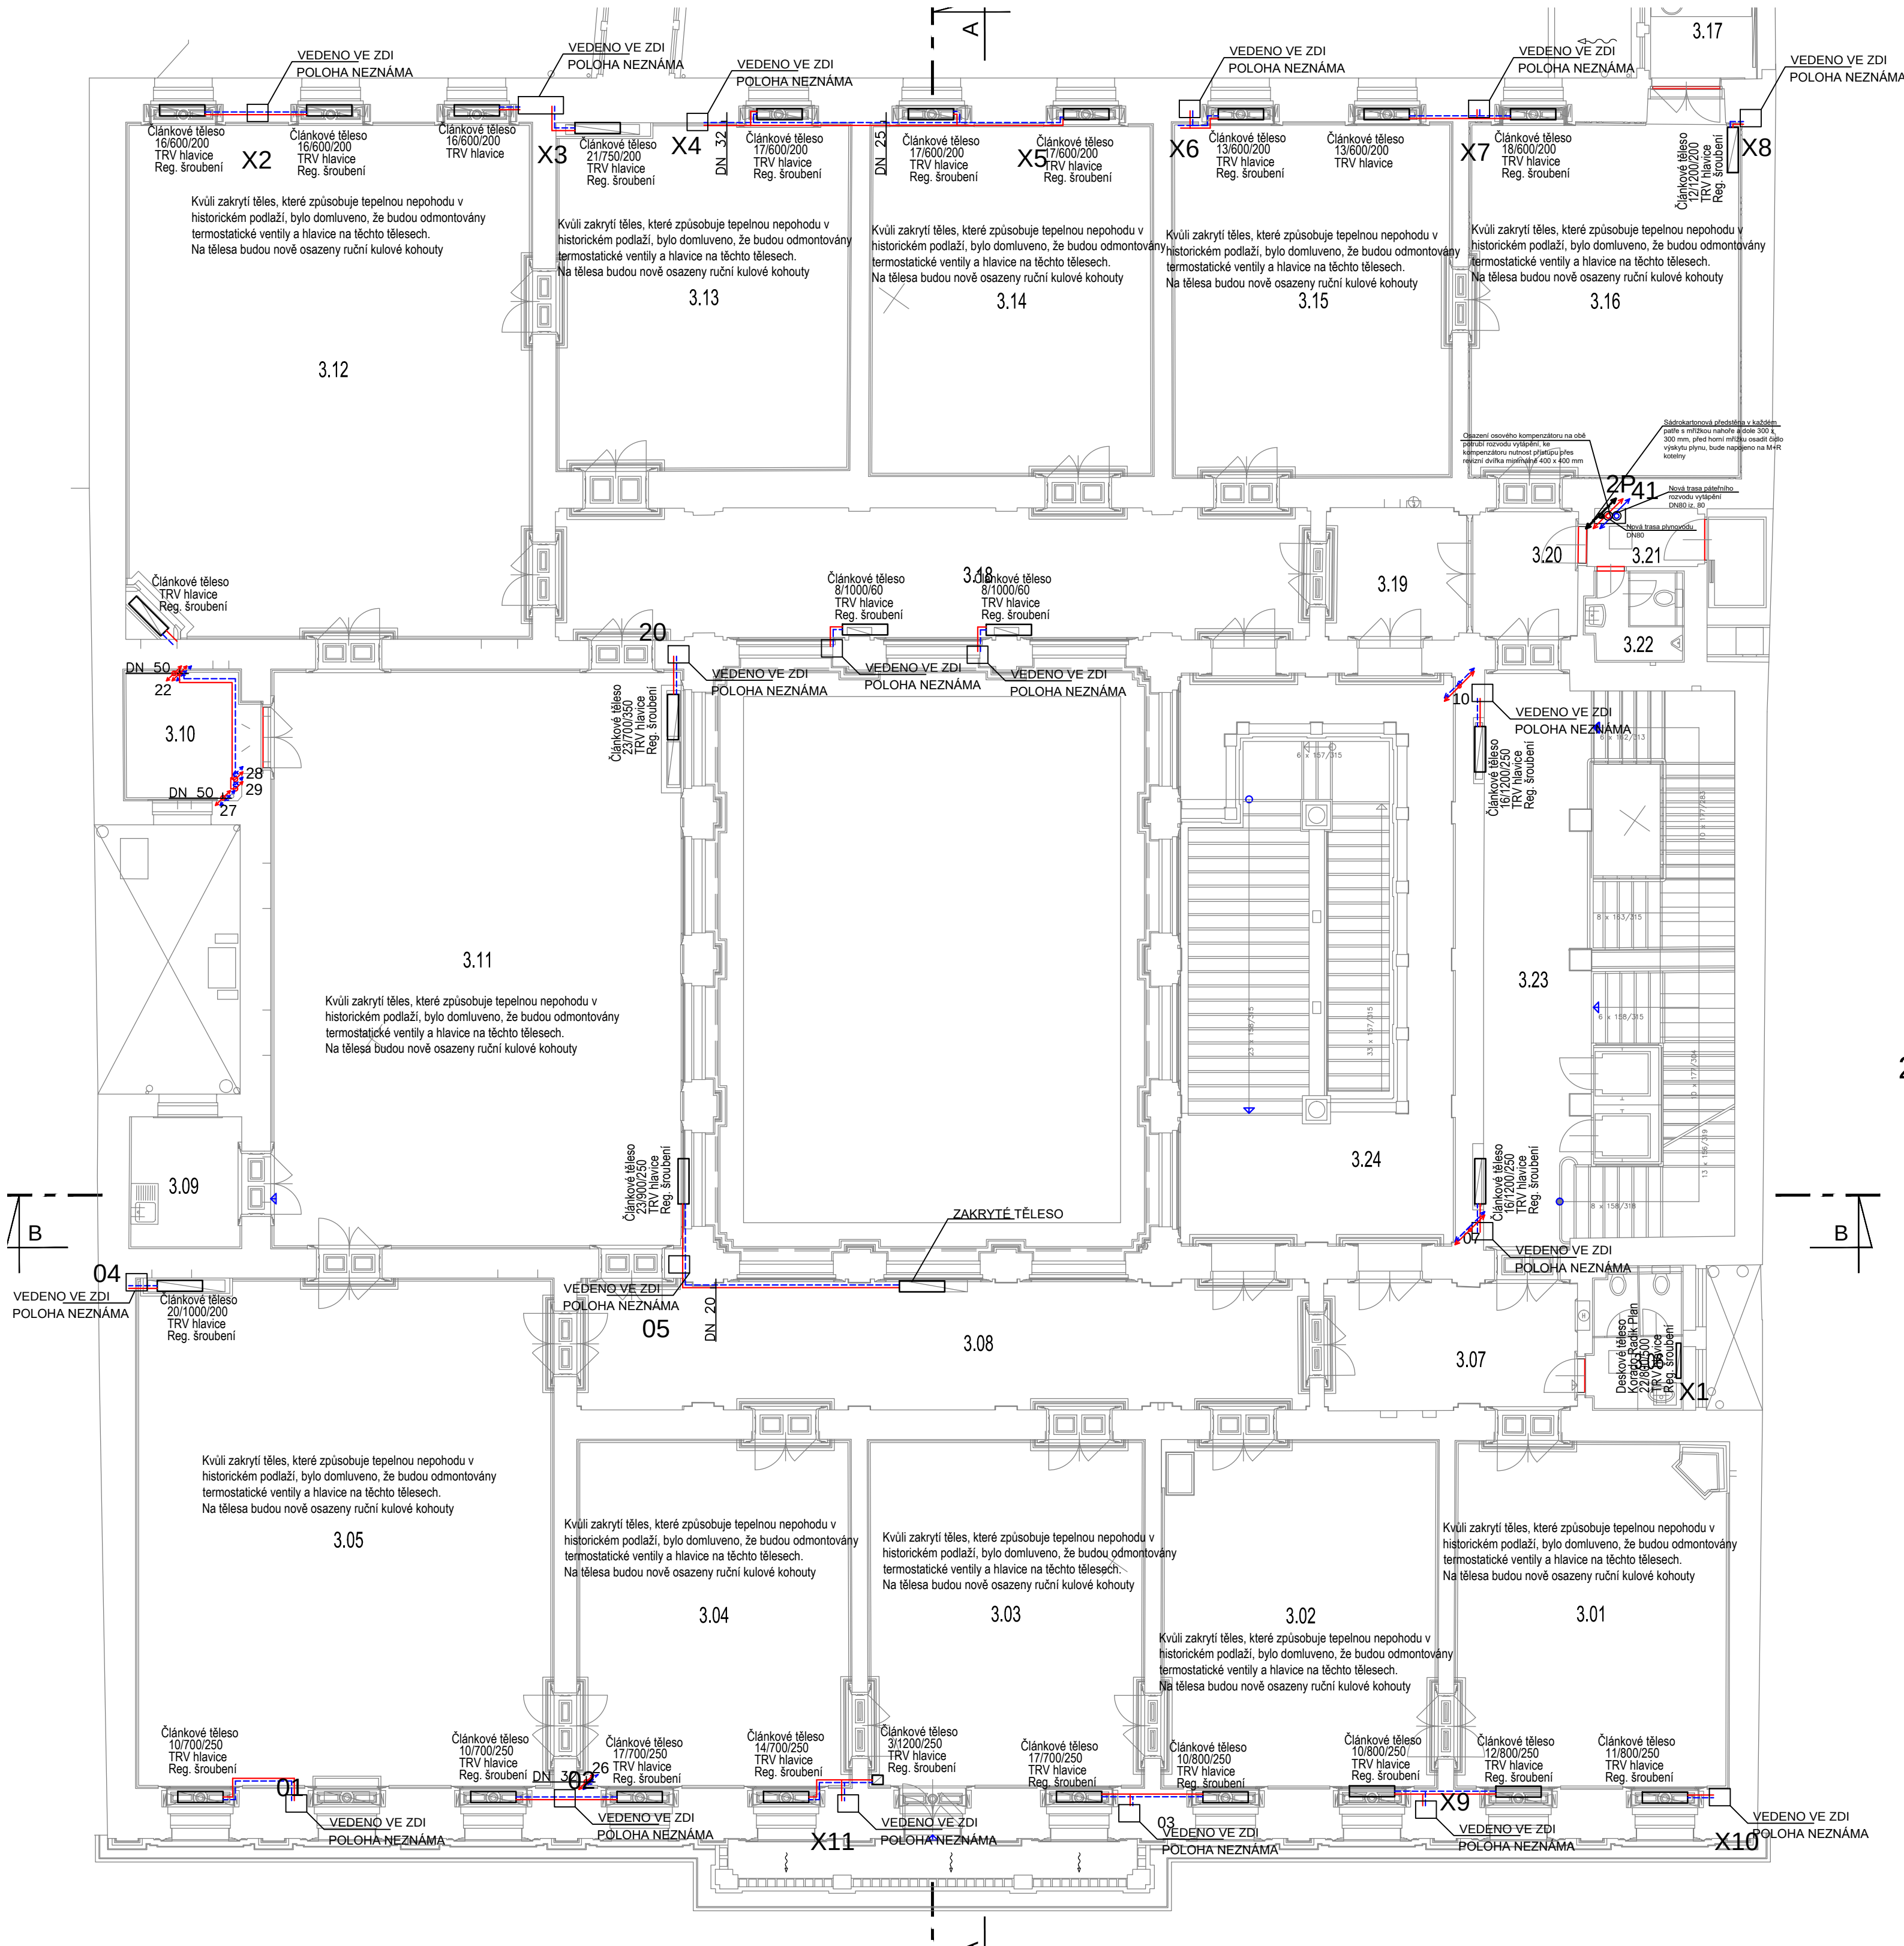

| Tabulka místností |                   |            |            |         |            |
|-------------------|-------------------|------------|------------|---------|------------|
| Číslo             | Účet              | Výška min. | Výška max. | Podlaha | Plocha(m2) |
| 3.01              | zasedací místnost | 4840       | 5620       | parkety | 46.62      |
| 3.02              | kancelář          | 4910       | 5630       | parkety | 47.73      |
| 3.03              | kancelář          | 4880       | 5620       | parkety | 47.96      |
| 3.04              | kancelář          | 4840       | 5610       | parkety | 47.25      |
| 3.05              | zasedací místnost | 4600       | 5730       | parkety | 104.06     |
| 3.06              | WC ženy           | 2550       | 2550       | dlažba  | 6.23       |
| 3.07              | chodba            | 3780       | 5890       | dlažba  | 16.87      |
| 3.08              | chodba            | 3780       | 5930       | dlažba  | 49.42      |
| 3.09              | kuchyňka          | 3050       | 3580       | PVC     | 8.08       |
| 3.10              | sklad             | 4440       | 5200       | PVC     | 8.36       |
| 3.11              | učebna            | 3950       | 5290       | parkety | 119.46     |
| 3.12              | zasedací místnost | 4530       | 5720       | parkety | 102.44     |
| 3.13              | učebna            | 4850       | 5620       | parkety | 50.75      |
| 3.14              | učebna            | 4850       | 5610       | parkety | 48.87      |
| 3.15              | učebna            | 4850       | 5600       | parkety | 50.12      |
| 3.16              | zasedací místnost | 4800       | 5580       | parkety | 49.19      |
| 3.17              | kuchyňka          | 2470       | 2630       | PVC     | 5.00       |
| 3.18              | chodba            | 3800       | 5910       | PVC     | 51.76      |
| 3.19              | chodba            | 3800       | 5910       | PVC     | 9.56       |
| 3.20              | chodba            | 3800       | 5590       | PVC     | 7.64       |
| 3.21              | chodba            | 2600       | 2600       | dlažba  | 3.26       |
| 3.22              | WC muži           | 2580       | 2580       | dlažba  | 4.00       |
| 3.23              | schodiště         | 4100       | 5960       | dlažba  | 37.67      |
| 3.24              | schodiště         | 3970       | 5670       | kámen   | 40.23      |
| 2. patro celkem   |                   |            |            |         | 962,53     |

#### LEGENDA

- OTOPNÁ VODA - PŘÍVODNÍ
- OTOPNÁ VODA - VRÁTNÉ
- DOMOVNÍ PLYNOVOD
- 01 OZNAČENÍ STOUPAJÍCÍHO POTRUBÍ
- OTOPNÉ TĚLESO (DESKOVÉ, ČLANKOVÉ)

#### LEGENDA ARMATUR

- KK KULOVÝ KOHOUT
- VK VYPOUŠTĚCÍ KOHOUT

#### POZNÁMKA VYTÁPĚNÍ:

STÁVAJÍCÍ ROZVODY OTOPNÉ VODY K OTOPNÝM TĚLESŮM JSOU PŘEVÁŽNĚ OCELOVÉ (MĚDĚNÉ). OCELOVÉ PŘIPOJOVACÍ POTRUBÍ K OTOPNÝM TĚLESŮM JE PROVEDENO V DIMENZI DN 20. MĚDĚNÉ PŘIPOJOVACÍ POTRUBÍ JE PROVEDENO V DIMENZI DN 15. VĚTŠINA ROZVODŮ JE VEDENA VE ZDECH NEBO PODLAHÁCH. OTOPNÁ TĚLESA JSOU PŘEVÁŽNĚ LITINOVÁ ČLANKOVÁ A OCELOVÁ DESKOVÁ. VŠEKERÁ OTOPNÁ TĚLESA JSOU OPATŘENY TERMOSTATICKOU HLAVICÍ A TERMOSTATICKÝM VENTILEM. K TĚLESŮM BUDE DOPLNĚNO REGULAČNÍ ŠROUBENÍ V ROHOVĚ NEBO PŘÍMÉM PROVEDENÍ STÁVAJÍCÍ A PŘEDPOKLÁDÁNÉ POLOHY POTRUBÍ BYLY ZAKRESLENY NA ZÁKLADĚ VIZUÁLNÍ PROHLÍDKY OBJEKTU S DOKRESLENÍM DLE PŮVODNÍHO PROJEKTU (NĚKTERÉ ČÁSTI OBJEKTU NEBYLY PŘÍSTUPNÉ).

#### POZNÁMKA PLYNOVOD:

Potrubi plynovodu bude z oceli, stávající viditelné rozvody budou demontovány. Potrubí bude vedeno pod stropem a umístěno na výložníky nebo přichyceno ke stropu pomocí objímek a závitových tyčí. Potrubí plynovodu bude v prostupích přes konstrukce opatřeno chráničkov, alespoň o dimenzi větší než potrubí plynovodu přesahující stavební konstrukce na obě strany o 10 cm. Chráničky budou provedeny ze stejného materiálu jako potrubí plynovodu a budou utěsněny trvale plastický tmelem. STÁVAJÍCÍ A PŘEDPOKLÁDÁNÉ POLOHY POTRUBÍ BYLY ZAKRESLENY NA ZÁKLADĚ VIZUÁLNÍ PROHLÍDKY OBJEKTU S DOKRESLENÍM DLE PŮVODNÍHO PROJEKTU (NĚKTERÉ ČÁSTI OBJEKTU NEBYLY PŘÍSTUPNÉ).

|   |  |                                   |  |
|---|--|-----------------------------------|--|
| Vojtěch Křetovský zml<br>Revize 1.1 - úprava rekonstruovaných částí potrubí plynu a rozvodů vytápění k VZT jednotkám   |  | Č. jímky                          |  |
| <b>EnergySim</b><br>Specializovaný partner pro Vaše energetické<br>DOPORUČENÍ - PROJEKCE T23 - POMOHOUBENÍ<br>EnergySim Praha<br>Saskovcovská 985/22<br>160 00 Praha 6-Babec<br>tel.: +420 775 665 128<br>tzb@energysim.cz<br>www.energysim.cz |  | Stupeň projektu<br>DPS            |  |
| Stavba<br>REKONSTRUKCE PLYNOVÉ KOTELNY<br>parcelská č. 62, k. ú. Nové Město (727181)   |  | Č. výkresu<br>07                  |  |
| Druh<br>PŮDORYS 3. NP   |  | Č. lokality<br>18313              |  |
| Investor<br>NHÚ Národohospodářský ústav AV ČR, v. v. i.   |  | Měřítko<br>1:100                  |  |
| Vlastník<br>Praha   |  | Datum<br>12/2019                  |  |
| Číslo<br>VYTÁPĚNÍ   |  | Kvalita<br>Ing. Petr Kotek, Ph.D. |  |