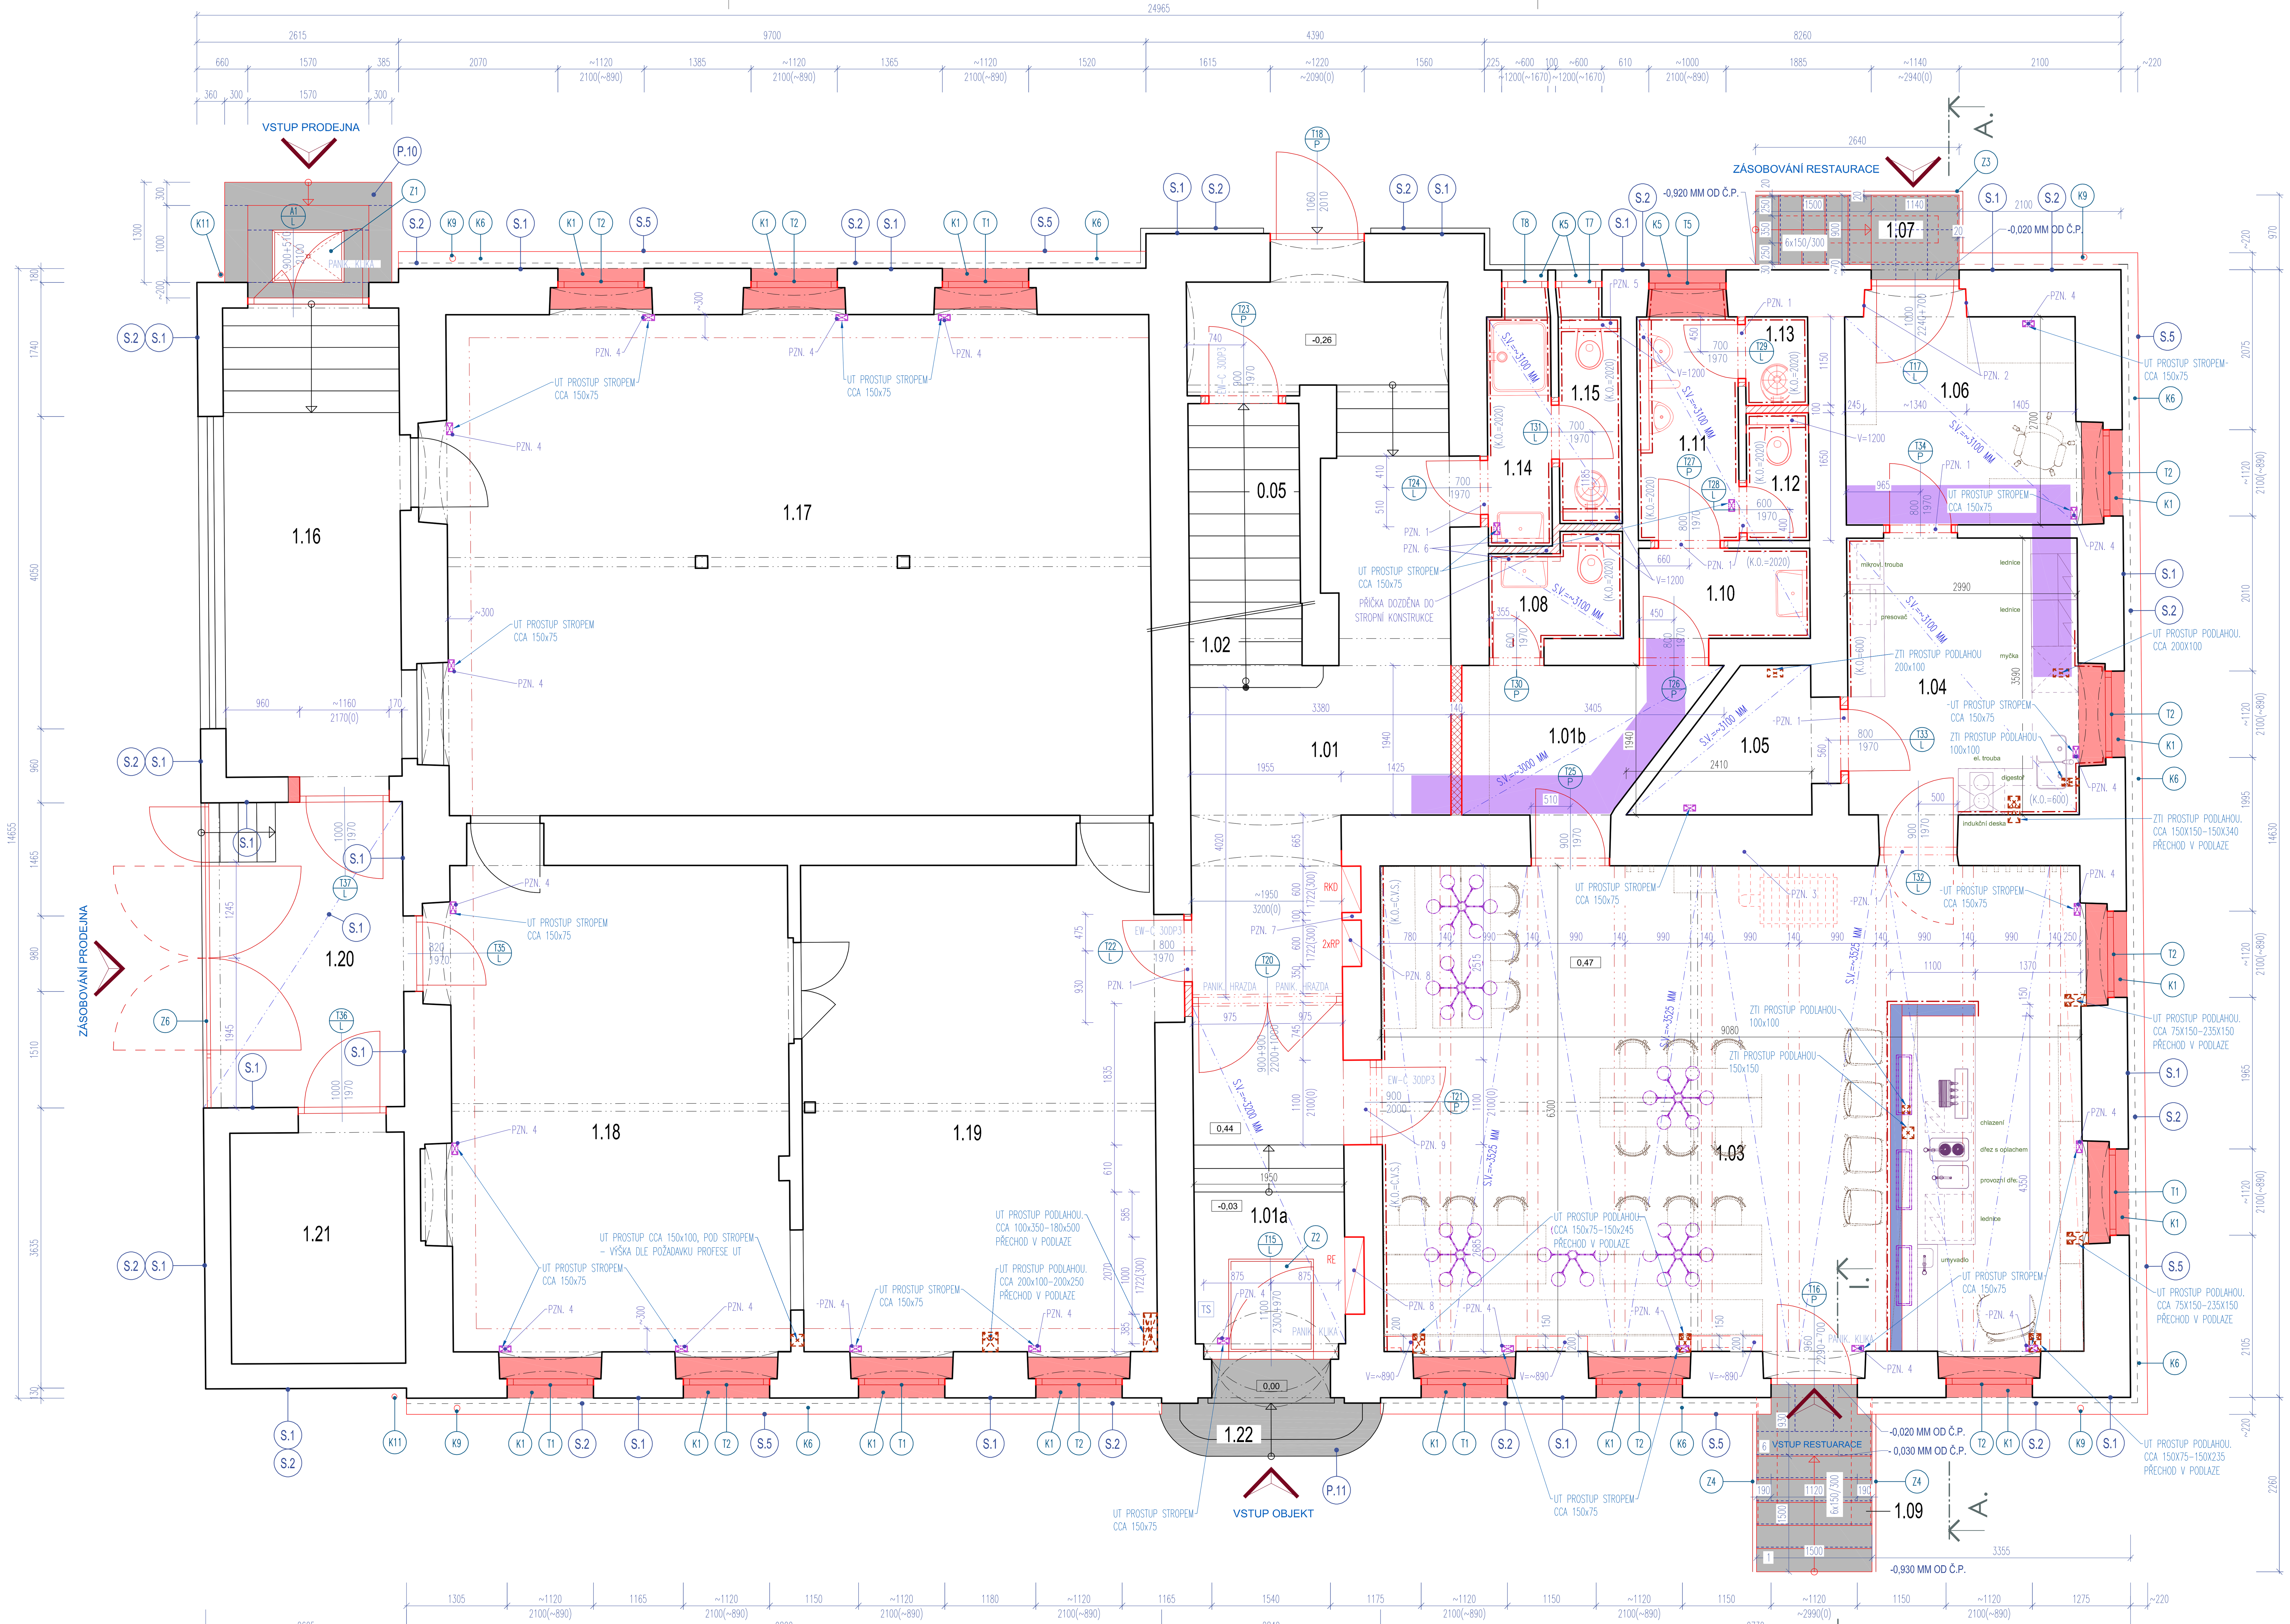

LEGENDA MÍSTNOSTÍ

Č.M.	MÍSTNOST	PLOCHA m	PODLAHA	Č.PODL.	STĚNY	STROPY	ČÍSLO PODHLEDU/SKLADBY
1.01	CHODBA	22,79	KERAMICKÁ DLAŽBA STÁVAJÍCÍ KAMENNÉ STUPNĚ	P.1, P.2	KERAMICKÝ SOKL V=100 MM VÁPENNOCEMENT.+ŠTUKOVÁ OMÍTKA + MALBA *	VÁPENNOCEMENT.+ŠTUKOVÁ OMÍTKA + MALBA *	
1.01a	CHODBA	8,33	KERAMICKÁ DLAŽBA STÁVAJÍCÍ KAMENNÉ STUPNĚ	P.1, P.2	KERAMICKÝ SOKL V=100 MM VÁPENNOCEMENT.+ŠTUKOVÁ OMÍTKA + MALBA *	SDK PODHLED HLADKÝ ** S.V.=~3200 MM + MALBA *	C.3
1.02	SCHODIŠTĚ	16,12	KERAMICKÁ DLAŽBA STÁVAJÍCÍ KAMENNÉ STUPNĚ	P.1, P.2	KERAMICKÝ SOKL V=100 MM VÁPENNOCEMENT.+ŠTUKOVÁ OMÍTKA + MALBA *	VÁPENNOCEMENT.+ŠTUKOVÁ OMÍTKA + MALBA *	
1.01b	RESTAURACE – CHODBA	5,76	KERAMICKÁ DLAŽBA	P.3	KERAMICKÝ SOKL V=100 MM VÁPENNOCEMENT.+ŠTUKOVÁ OMÍTKA + MALBA *	SDK PODHLED HLADKÝ ** S.V.=~3000 MM + MALBA *	C.3
1.03	RESTAURACE	58,36	STÁV. ŽULOVÁ DLAŽBA	P.15	KERAMICKÝ OBKLAD (C.V.S.) A SOKL V=100 MM VÁPENNOCEMENT.+ŠTUKOVÁ OMÍTKA + MALBA *	SDK OBKLAD OCEL. NOSNÍKŮ PROTIPOŽÁRNÍ ** BÍLE MOŘENÉ/LAZUROVANÉ PALUBKY *	C.1,C.2
1.04	RESTAURACE – PŘÍPRAVNA	11,39	KERAMICKÁ DLAŽBA	P.4	KERAMICKÝ OBKLAD A SOKL V=100 MM VÁPENNOCEMENT.+ŠTUKOVÁ OMÍTKA + MALBA *	SDK PODHLED HLADKÝ ** S.V.=~3100 MM + MALBA *	C.3
1.05	RESTAURACE – SKLAD	3,65	KERAMICKÁ DLAŽBA	P.3	KERAMICKÝ SOKL V=100 MM VÁPENNOCEMENT.+ŠTUKOVÁ OMÍTKA + MALBA *	SDK PODHLED HLADKÝ ** S.V.=~3100 MM + MALBA *	C.3
1.06	RESTAURACE – SKLAD	8,55	KERAMICKÁ DLAŽBA	P.4	KERAMICKÝ SOKL V=100 MM VÁPENNOCEMENT.+ŠTUKOVÁ OMÍTKA + MALBA *	SDK PODHLED HLADKÝ ** S.V.=~3100 MM + MALBA *	C.3
1.07	RESTAURACE – SCHODY ZÁSOB.	3,58	KAMENNÁ DLAŽBA + STUPNĚ	P.5			
1.08	RESTAURACE – WC ŽENY	0,91	KERAMICKÁ DLAŽBA	P.6	KERAMICKÝ OBKLAD V=~2020 MM VÁPENNOCEMENT.+ŠTUKOVÁ OMÍTKA + MALBA *	SDK PODHLED HLADKÝ ** S.V.=~3100 MM + MALBA *	C.4
1.09	RESTAURACE – SCHODY VSTUP	2,07	KAMENNÁ DLAŽBA + STUPNĚ	P.5			
1.10	RESTAURACE – PŘEDSÍŇ WC MUŽI	2,82	KERAMICKÁ DLAŽBA	P.6	KERAMICKÝ OBKLAD V=~2020 MM VÁPENNOCEMENT.+ŠTUKOVÁ OMÍTKA + MALBA *	SDK PODHLED HLADKÝ ** S.V.=~3100 MM + MALBA *	C.4
1.11	RESTAURACE – MUŽI PISOÁRY	3,80	KERAMICKÁ DLAŽBA	P.6	KERAMICKÝ OBKLAD V=~2020 MM VÁPENNOCEMENT.+ŠTUKOVÁ OMÍTKA + MALBA *	SDK PODHLED HLADKÝ ** S.V.=~3100 MM + MALBA *	C.4
1.12	RESTAURACE – MUŽI WC	1,34	KERAMICKÁ DLAŽBA	P.6	KERAMICKÝ OBKLAD V=~2020 MM VÁPENNOCEMENT.+ŠTUKOVÁ OMÍTKA + MALBA *	SDK PODHLED HLADKÝ ** S.V.=~3100 MM + MALBA *	C.4
1.13	RESTAURACE – ÚKLID. KOMORA	1,14	KERAMICKÁ DLAŽBA	P.6	KERAMICKÝ OBKLAD V=~2020 MM VÁPENNOCEMENT.+ŠTUKOVÁ OMÍTKA + MALBA *	SDK PODHLED HLADKÝ ** S.V.=~3100 MM + MALBA *	C.4
1.14	PRODEJNA – SPRCHA	2,47	KERAMICKÁ DLAŽBA	P.6	KERAMICKÝ OBKLAD V=~2020 MM VÁPENNOCEMENT.+ŠTUKOVÁ OMÍTKA + MALBA *	SDK PODHLED HLADKÝ ** S.V.=~3100 MM + MALBA *	C.4
1.15	PRODEJNA – WC + ÚKLID	2,17	KERAMICKÁ DLAŽBA	P.6	KERAMICKÝ OBKLAD V=~2020 MM VÁPENNOCEMENT.+ŠTUKOVÁ OMÍTKA + MALBA *	SDK PODHLED HLADKÝ ** S.V.=~3100 MM + MALBA *	C.4
1.16	PRODEJNA – CHODBA ***	14,35	STÁVAJÍCÍ NÁŠLAPNÁ VRSTVA	P.12	STÁVAJÍCÍ OMÍTKA	STÁVAJÍCÍ OMÍTKA	
1.17	PRODEJNA ***	60,16	STÁVAJÍCÍ NÁŠLAPNÁ VRSTVA	P.12	STÁVAJÍCÍ OMÍTKA	STÁVAJÍCÍ OMÍTKA, SDK KAPOTÁŽ **	C.5
1.18	PRODEJNA – SKLAD ***	28,99	STÁVAJÍCÍ NÁŠLAPNÁ VRSTVA	P.12	STÁVAJÍCÍ OMÍTKA	STÁVAJÍCÍ OMÍTKA, SDK KAPOTÁŽ **	C.5
1.19	PRODEJNA – SKLAD ***	30,21	STÁVAJÍCÍ NÁŠLAPNÁ VRSTVA	P.12	STÁVAJÍCÍ OMÍTKA	STÁVAJÍCÍ OMÍTKA, SDK KAPOTÁŽ **	C.5
1.20	PRODEJNA – ZÁSOB. RAMPA***	9,74	STÁVAJÍCÍ NÁŠLAPNÁ VRSTVA	P.12	SKLADBA S.1	SKLADBA S.1	
1.21	PRODEJNA – SKLAD OBALŮ ***	7,03	STÁVAJÍCÍ NÁŠLAPNÁ VRSTVA	P.12	STÁVAJÍCÍ OMÍTKA	STÁVAJÍCÍ OMÍTKA	
1.22	VSTUP DO OBJEKTU		STÁVAJÍCÍ KAMENNÉ STUPNĚ	P.11			

POZNÁMKY: – PLOCHY MÍSTNOSTÍ JSOU HODNOTY BEZ ODEČTENÍ TLOUŠTEK OMÍTEK STĚN A KERAMICKÝCH OBKLADŮ STĚN

* – V RÁMCI JEDNOTLIVÝCH PROSTOR OBJEKTU MŮŽE DOJÍT K ODSTRANĚNÍ ČÁSTI OMÍTEK ZDIVA, PRO JEJICH NESOUDRŽNOST S PODKLADEM. PŘESNÝ ROZSAH BUDE UPŘESNĚN PŘI REALIZACI NA MÍSTĚ SAMÉM. PRO KALKULACI UVAŽOVAT PŘEDPOKLÁDANÝ ROZSAH NOVÉ JÁDROVÉ OMÍTKY Z 25% A 100 % NOVÉ ŠTUKOVÉ OMÍTKY. V PŘÍPADĚ PODVĚŠENÍ PODHLEDU DOJDE POUZE K ODSTRANĚNÍ NESOUDRŽNÝCH ČÁSTÍ. VNITŘNÍ OMÍTKY STÁVAJÍCÍCH STROPŮ, STĚN ZDĚNÝCH A ZE SMÍŠENÉHO ZDIVA JSOU NAVRŽENY VÁPENNO-CEMENTOVÉ + ŠTUKOVÉ HLADKÉ (S KOVOVÝMI ROHY), MALBY BÍLÉ (DLE VÝBĚRU INVESTORA PO DOHODĚ S ARCHITEKTEM GP) V ROZSAHU 25% SVĚTLE TÓNOVANÉ.

** – SDK PODHLED A STĚNY – ÚPRAVA POVRCHU Q2 + PENETRACE A MALBA. V RÁMCI CELÉHO OBJEKTU BUDOU PROVEDENY ZAVĚŠENÉ SDK PODHLEDY HLADKÉ
– V ROZSAHU VLHKÝCH PROVOZŮ (SOCIÁLNÍ ZÁZEMÍ, PŘÍPRAVNY, TECHNICKÉ MÍSTNOSTI, ÚKLID ATD.) BUDOU SDK DESKY V PROVEDENÍ DO VLHKÉHO PROSTŘEDÍ.

*** – V RÁMCI TĚCHTO PROSTOR BUDOU ŘEŠENY POUZE NEZBYTNĚ NUTNÉ ÚPRAVY SPOJENÉ S VÝMĚNOU DOTČENÝCH DVEŘÍ A OKEN, NOVÝCH ROZVODŮ ELEKTRO A ÚSTŘEDNÍHO VYTÁPĚNÍ. JEDNÁ SE O DROBNÉ DRÁŽKY A PROSTUPY VE STĚNÁCH, STROPECH, ATD.. PROSTORY BUDOU UVEDENY DO PŮVODNÍHO STAVU TO ZNAMENÁ – DOTČENÉ PODLAHY, STĚNY – OMÍTKY, KERAMICKÉ OBKLADY, VČETNĚ VÝMALBY A PROVEDENÍ ÚKLIDU. VŠE PLNĚ V SOULADU S POŽADAVKY NÁJEMNÍKA TĚCHTO PROSTOR.

(C.V.S.) – CELÁ VÝŠKA STĚNY (ROZSAH OBKLADU)

PZN. 1. – U PŘEBOURÁVANÝCH OTVORŮ V NENOSNÝCH STĚNÁCH JE NUTNÉ OSAZENÍ OCEL. PŘEKLADŮ TYPU "L" V NAPRAŽÍ OTVORU.

PZN. 2. – PŘEDPOKLÁDANÝ PŮDORYSNÝ TVAR OTVORU (NUTNO OVĚŘIT NA STAVBĚ), SKUTEČNOST KONZULTOVAT S PROJEKTANTEM.

PZN. 3. – REKONSTRUKCE – OBNOVA KOMÍNOVÉHO PRŮDUCHU PRO MOŽNOST OSAZENÍ KRBOVÝCH KAMEN NA TUHÁ PLAVA, KOMBINACE SYSTÉMU NAPŘ. "SCHIDEL PRIMA PLUS A TECNOFLEX" PRO SNADNÝ PŘECHOD A USKOČENÍ PRŮDUCHU KOMÍNA. ODBORNÁ FIRMA PROVEDE PROHLÍDKU KOM. TĚLESA PŘÍPADNĚ PROVEDE FRÉZOVÁN Í– ZPRŮCHODNĚNÍ STÁV. PRŮDUCHU, OPRAVU POŠKOZENÝCH ČÁSTÍ ATD.

PZN. 4. – PROSTUP STROPEM PROVEDEN S PŘECHODEM VE STROPNÍ KONSTRUKCI DO POZICE O PATRO VÍŠ.

PZN. 5. – SDK KAPOTÁŽ STOUPAČKY KANALIZACE, VČETNĚ PODKOSTRUKCE

PZN. 6. – ROZVODY KANALIZACE A VODY PROVEDENY V PŘEDSTĚNĚ, KTERÁ BUDE UMÍSTĚNA POD UMYVADLEM.

PZN. 7. – NAD ROZVADĚČI PROVEDEN PROSTUP DO 2.NP CCA 200x100 MM , LZE VYUŽÍT MÍSTO STÁVAJÍCÍCH RUŠENÝCH ROZVODŮ, DO 1.PP BUDE PROVEDEN PROSTUP CCA 100x100 MM.

PZN. 8. – NAD NIKY OSAZENY OCEL. PŘEKLADY MIN. 2X IPE 120, PŘEKLADY BUDOU PODKLÍNKOVÁNY.

PZN. 9. – NAD OTVOR OSAZENY OCEL. PŘEKLADY MIN. 5X IPE 120, PŘEKLADY BUDOU PODKLÍNKOVÁNY.

LEGENDA

STÁVAJÍCÍ PRVKY

STÁVAJÍCÍ KONSTRUKCE

LEGENDA NAVRŽENÝCH MATERIÁLŮ

NAVRŽENÉ PRVKY

VNITŘNÍ ZDĚNÁ PŘÍČKOVÁ STĚNA TL. 100 MM Z KERAMICKÝCH CIHELNÝCH BLOKŮ PŘÍČKOVÝCH POROTHERM 8
ZDĚNÉ STĚNY NUTNO PROVÉST S OBOUSTRANNOU VÁPENNOCEMENTOVOU OMÍTKOU MIN. TL. 15 MM (DLE TECHNICKÝCH LISTŮ VÝROBCE)

VNITŘNÍ ZDĚNÁ PŘÍČKOVÁ STĚNA TL. 140 MM Z KERAMICKÝCH CIHELNÝCH BLOKŮ PŘÍČKOVÝCH POROTHERM 14 P+D
ZDĚNÉ STĚNY NUTNO PROVÉST S OBOUSTRANNOU VÁPENNOCEMENTOVOU OMÍTKOU MIN. TL. 15 MM (DLE TECHNICKÝCH LISTŮ VÝROBCE)

ZDIVO A DOZDÍVKY Z CIHEL PLNÝCH CP (140x290x65 MM), P15, MALTA M5
ZDĚNÉ STĚNY NUTNO PROVÉST S OBOUSTRANNOU VÁPENNOCEMENTOVOU OMÍTKOU MIN. TL. 15 MM (DLE TECHNICKÝCH LISTŮ VÝROBCE)

SDK INSTALAČNÍ PŘEDSTĚNA, tl. 125 A 150 mm, SAMOSTATNĚ STOJÍCÍ, JEDNODUŠE PLÁŠTĚNÁ, NA KOVOVÝCH PROFILECH R-CW100 NEBO R-CW125 (DLE DIMENZE PROSTUPUJÍCÍCH POTRUBÍ)

SKLADBA STĚNY ZE STRANY MÍSTNOSTI:
- 1xSDK DESKY RBI TL. 12,5 MM, PŘETMELENÉ SPÁRY
- SYSTÉMOVÉ KOVOVÉ PROFILY R-CW100 NEBO R-CW125 DLE DIMENZE PROSTUPUJÍCÍCH POTRUBÍ – KOORDINOVAT NA STAVBĚ
- VZDUCHOVÁ MEZERA
- SDK PŘÍČKA

STÁVAJÍCÍ A NOVĚ NAVRŽENÉ KAMENNÉ MASIVNÍ PRVKY, PODROBNOSTI VIZ TABULKY PODLAH A SKLADEB

INTERIÉROVÁ PŘÍČKA TL. 150 MM Z PÓROBETONOVÝCH TVÁRNIC NA TENKOVRSTVOU MALTU, VÝŠKA CCA 1200 MM
(PŘESNÝ ROZSAH BUDE UPŘESNĚN PROJEKTEM INTERIÉRU)

INFORMATIVNÍ ZÁKRES TRASY TZB ROZVODŮ PŘEDPOKLÁDANÝ MIN. ROZSAH ODSTRANĚNÉ KONSTRUKCE PODLAHY V ŠÍŘCE MIN. 600 MM (ODSTRANĚNÍ PODLAHY JE SOUČÁSTÍ PROFESE UT). PROVEDE SE NOVÁ KONSTRUKCE PODLAHY. POPIS SKLADBY VIZ PŘÍLOHA – TABULKY PODLAH.

VYSVĚTLIVKY KE ZKRATKÁM POPISU PROSTUPŮ:

ZI = ZDRAVOTNÍ INSTALACE	H.H. = HORNÍ HRANA
EI = ELEKTROINSTALACE	S.H. = SPODNÍ HRANA
UT = ÚSTŘEDNÍ VYTÁPĚNÍ	Č.P. = ČISTÁ PODLAHA
PDL. = PODLAHOU	STR. = STROPEM

POZNÁMKY:

- TATO ZPRACOVANÁ PROJEKTOVÁ DOKUMENTACE NENAHRAZUJE DODAVATELSKOU DOKUMENTACI A VÝROBNÍ/DÍLENSKOU DOKUMENTACI.
- DODAVATELSKÁ A VÝROBNÍ/DÍLENSKÁ DOKUMENTACE MUSÍ BÝT PŘED ZAPOČETÍM KONKRÉTNÍCH STAVEBNÍCH PRACÍ ODSOUHLASENA PROJEKTANTEM (GP), TECH. DOZOREM INVESTORA (TDI) A INVESTOREM.
- PŘI PROVÁDĚNÍ VEŠKERÝCH PRACÍ, KONSTRUKCÍ, SKLADEB A PRVKŮ JE NUTNÉ DODRŽOVÁNÍ PLATNÝCH NOREM A PŘÍSLUŠNÝCH LEGISLATIVNÍCH POŽADAVKŮ, PŘEDPISŮ, NÁVODŮ, TECHNOLOGICKÝCH POSTUPŮ, SYSTÉMOVÝCH ŘEŠENÍ A DOPORUČENÍ A KONSTRUKČNÍCH DETAILŮ VÝROBCŮ.
- PŘEDPOKLÁDÁ SE, ŽE DODAVATELSKÁ FIRMA JE ODBORNĚ ZPŮSOBILÁ, S PLNOU ZODPOVĚDNOSTÍ ZA PROVEDENÍ KOMPLETNÍHO FUNKČNÍHO DÍLA, VČ. STANOVENÍ ÚPLNÉHO ROZSAHU PRACÍ, NA ZÁKLADĚ PROSTUDOVÁNÍ A PRODISKUTOVÁNÍ KOMPLETNÍ DOKUMENTACE S PŘÍSLUŠNÝMI STRANAMI. NA ZÁKLADĚ VÝŠE UVEDENÝCH SKUTEČNOSTÍ JE POVINNOSTÍ DODAVATELE UPOZORNIT GP NA PŘÍPADNÉ NEDOSTATKY A ZJEVNÉ CHYBY, A V PŘÍPADĚ NEJASNOSTÍ A ROZPORU VZNÉST DOTAZY K DOKUMENTACI. VYHOVĚNÍ TÉTO POVINNOSTI SE PŘEDPOKLÁDÁ PŘED ZAHÁJENÍM PRACÍ, V TERMÍNU STANOVENÉM ZÁSTUPCEM INVESTORA. I V PRŮBĚHU PRACÍ ZŮSTÁVÁ POVINNOSTÍ DODAVATELE UPOZORŇOVAT GENERÁLNÍHO PROJEKTANTA STAVBY (GP) NA ZJIŠTĚNÉ NEDOSTATKY A CHYBY, A TO TAKOVÝM ZPŮSOBEM, ABY NEDOŠLO K NAVÝŠENÍ CENY DÍLA, VLIVEM NEVČASNĚ VZNESENÉ PŘIPOMÍNKY. POKUD SE TAK NESTANE, PŘEDPOKLÁDÁ SE VŽDY, ŽE DODÁVKA GENERÁLNÍHO DODAVATELE STAVBY ZAHRNUJE VŠECHNY NÁLEŽITOSTI A OPATŘENÍ, VEDOUCÍ K ZAJIŠTĚNÍ KOMPLETNOSTI A PLNÉ FUNKČNOSTI DÍLA.
- POVINNOSTÍ DODAVATELSKÉ FIRMY JE SEZNÁMIT SE SE VŠEMI ČÁSTMI PROJEKTOVÉ DOKUMENTACE, TZN. TECHNICKOU ZPRÁVOU, VÝKRESY, VÝKAZY VÝMĚR, PBŘ, AKUSTIKA, STAVEBNĚ KONSTRUKČNÍ ŘEŠENÍ, PROJEKTY INSTALACÍ (TZB), ELEKTROINSTALACE+SLP+MaR, PBŘ, SE VŠEMI NÁVAZNOSTMI NA DÍLČÍ ČÁSTI PROJEKTU, ATD. DÁLE JE POVINNOSTÍ DODAVATELSKÉ FIRMY OVĚŘIT SI A ZKONTROLOVAT VŠECHNY NÁVAZNOSTI NA OSTATNÍ PROFESE A JEJICH POŽADAVKY.
- PŘI REALIZACI JE GENERÁLNÍ DODAVATEL STAVBY (GD) POVINEN KOORDINOVAT POSTUP PRACÍ SE STAVBOU A OSTATNÍMI PROFESEMI, A VŠEMI NÁVAZNOSTMI NA DÍLČÍ ČÁSTI PROJEKTŮ.
- KAŽDÝ VÝROBEK, MATERIÁL ČI TECHNOLOGICKÉ ZAŘÍZENÍ MUSÍ BÝT OPATŘENY CERTIFIKÁTEM O SHODĚ. U TECHNOLOGIÍ A JINÝCH ZAŘÍZENÍ MUSÍ BÝT PROVEDENY REVIZE A JINÉ PŘEDEPSANÉ ZKOUŠKY. VEŠKERÉ CERTIFIKÁTY A PROTOKOLY MUSÍ BÝT DOLOŽENY DODAVATELEM.
- UVEDENÉ KÓTY VE VÝKRESECH JSOU KÓTY HRUBÝCH KONSTRUKCÍ BEZ ZAPOČÍTÁNÍ TLOUŠTEK OMÍTEK, KERAMICKÝCH OBKLADŮ A JINÝCH POVRCHOVÝCH ÚPRAV – NUTNO ZOHLEDNIT.
- UZEMŇOVACÍ SOUSTAVA VEŠKERÝCH OBJEKTŮ, KONSTRUKCÍ A PRVKŮ – VIZ. PROJEKT ELEKTROINSTALACE.
- VEŠKERÉ ROZMĚRY JE NUTNO OVĚŘIT NA MÍSTĚ ! ROZMĚRY VEŠKERÝCH PRVKŮ NUTNO PŘED VÝROBOU OVĚŘIT DLE SKUTEČNÉHO STAVU NA MÍSTĚ SAMÉM.
- STANDARDY UVEDENÉ V PROJEKTU JSOU NAVRŽENY JAKO KVALITATIVNĚ MINIMÁLNÍ.
- VEŠKERÉ CHRÁNIČKY V ZÁKLADECH, PŘÍČKÁCH, STĚNÁCH, PODLAHÁCH, STROPECH, PODHLEDECH, STŘECHÁCH ATD. JSOU SOUČÁSTÍ DODÁVKY PŘÍSLUŠNÝCH PROFESÍ !
- PŘI PROVÁDĚNÍ PROSTUPŮ V KONTAKTU S PODLOŽÍM ZHOTOVIT TYTO PROSTUPY DOKONALE VODOTĚSNÉ.
- VEŠKERÉ ZATEPLOVACÍ PRÁCE BUDOU PROVEDENY V SYSTÉMU ETICS.
- VEŠKERÉ PODLAHY PROVÁDĚT JAKO TĚŽKÉ PLOVOUCÍ S OBVODOVOU DILATACÍ.
- STĚNY A PŘÍČKY MEZI JEDNOTLIVÝMI POŽÁRNÍMI ÚSEKY PROVÉST VŽDY AŽ KE STROPU (VČ. ŘÁDNÉHO DOTĚSNĚNÍ STYKU) V PŘÍSLUŠNÉ POŽÁRNÍ ODOLNOSTI DLE POŽÁRNĚ BEZPEČNOSTNÍHO ŘEŠENÍ.
- POŽÁRNÍ UTĚSNĚNÍ PROSTUPŮ A MÉDIÍ MEZI JEDNOTLIVÝMI POŽÁR. ÚSEKY (POŽÁRNĚ OCHRANNÉ MANŽETY, TRUBNÍ UCPÁVKY, VLOŽKY, TMELY, TĚSNĚNÍ, OBKLADY, ATD.) BUDE SOUČÁSTÍ DODÁVKY PŘÍSLUŠNÉ PROFESE.
- VEŠKERÉ PROSTUPY STŘECHOU PROVÉST DOKONALE VODOTĚSNÉ.
- VE VÝKRESECH NEJSOU ZAKRESLENY DROBNÉ PROSTUPY, DRÁŽKY A NIKY V NOSNÝCH STĚNÁCH, STROPECH A STŘEŠE – BUDOU ZHOTOVENY DLE POŽADAVKU PROFESÍ PŘED MONTÁŽÍ, AVŠAK DLE POKYNŮ A ODSOUHLASENÍ STATIKEM, TDI A GP !
- VE VÝKRESECH NEJSOU ZAKRESLENY PROSTUPY, DRÁŽKY A NIKY V NENOSNÝCH PŘÍČKÁCH – BUDOU ZHOTOVENY DLE POŽADAVKU PROFESÍ PŘED MONTÁŽÍ, AVŠAK DLE POKYNŮ A ODSOUHLASENÍ TDI A GP !
- VEŠKERÉ REVIZNÍ OTVORY V PODHLEDECH A STĚNÁCH BUDOU PROVEDENY DLE POŽADAVKŮ JEDNOTLIVÝCH PROFESÍ . V KONSTRUKCÍCH S POŽADOVANOU POŽÁRNÍ NEBO AKUSTICKOU ODOLNOSTÍ NUTNO OSADIT TAKTO ATESTOVANÉ VÝROBKY.
- SOUČÁSTÍ DODÁVKY VNĚJŠÍCH VÝPLNÍ OTVORŮ JSOU VEŠKERÉ KOTVY A KOTVÍCÍ PRVKY, VČETNĚ VEŠKERÝCH HLAVNÍCH I POMOCNÝCH PRVKŮ.
- VEŠKERÉ ŽELEZOBETONOVÉ MONOLITICKÉ, ŽELEZOBETONOVÉ PREFABRIKOVANÉ, NOSNÉ KONSTRUKCE, OCELOVÉ KONSTRUKCE, A PŘEKLADY – VIZ. KONSTRUKČNÍ PROJEKT.
- PRO ÚDRŽBOVÉ, REVIZNÍ A SERVISNÍ PRÁCE NA STŘECHÁCH BUDE INSTALOVÁN SYSTÉM ZÁCHYTNÝCH BODŮ V SOULADU S POŽADAVKY NOREM A PŘEDPISŮ PRO ZACHOVÁNÍ BEZPEČNOSTI A ZDRAVÍ PŘI PRÁCI. A ZDRAVÍ PŘI PRÁCI.
- MÍSTA NAPOJOVÁNÍ RŮZNÝCH MATERIÁLŮ (ZDIVO, POROBETON, BETON, OCEL, ŽELEZOBETON, SDK, ATD.) BUDOU ŘÁDNĚ OŠETŘENA, NAPŘ. PŘEBANDÁŽOVÁNÍ PVC ARMOVACÍ TKANINOU (A PŘÍSLUŠNÝM SOUVRSTVÍM).
- SPÁRA V NAPOJOVÁNÍ SDK KONSTRUKCÍ KE ZDIVU A BETONU BUDE ŘEŠENA SYSTÉMOVĚ DLE ZVOLENÉHO SDK SYSTÉMU (KNAUF, RIGIPS, ATD.).
- VEŠKERÉ DRUHY NAVZÁJEM NA SEBE NAVAZUJÍCÍHO ZDIVA V KOLMÉM I ROVINNÉM SMĚRU BUDOU SYSTÉMOVĚ NAVZÁJEM PLNOHODNOTNĚ PROPOJENY (NAPŘ. SVÁZÁNY, PROPOJENY OCELOVÝMI KOTVAMI, ATD.).
- VEŠKERÉ OPLECHOVÁNÍ A KLEMPÍŘSKÉ PRVKY : SYSTÉMOVÉ PROVEDENÍ – LAKOVANÝ POZINKOVANÝ PLECH V BAREVNÉM PROVEDENÍ
- PŘI PROVÁDĚNÍ OPLECHOVÁNÍ A KLEMPÍŘSKÝCH PRVKŮ NUTNO DODRŽET NORMU ČSN 73 3610 – KLEMPÍŘSKÉ PRÁCE STAVEBNÍ.
- ROZMÍSTĚNÍ A POČET HROMOSVODŮ ŘEŠÍ PROJEKT ELEKTROINSTALACE. STOŽÁRY PRO ANTÉNU – VIZ. PROJEKTY ELEKTROINSTALACE + SLP.

– VEŠKERÉ PROSTUPY, DRÁŽKY, NIKY, CHRÁNIČKY ATD. NUTNO KOORDINOVAT S PROJEKTY JEDNOTLIVÝCH PROFESÍ !!!
– VEŠKERÉ DROBNÉ PROSTUPY, DRÁŽKY, NIKY VE STĚNÁCH BUDOU PROVEDENY DLE POŽADAVKU JEDNOTLIVÝCH PROFESÍ !!!

S

SMRKARCH

ZODP. PROJEKTANT: ING. ARCH. DAVID SMRČKA	KRESLIL: DIS. RADEK SCHÖNBAUER	ČÍSLO PARÉ:
ZPRACOVATEL: smrkarch s.r.o., Komenského 199/35, 370 01 České Budějovice		
INVESTOR: OBEC DOLNÍ DVOŘIŠTĚ, DOLNÍ DVOŘIŠTĚ 62, 382 72 DOLNÍ DVOŘIŠTĚ		ČÍSLO VÝKRESU:
VÝKRES: **PŮDORYS 1.NP - NÁVRH**		D.1.1.18

STUPEŇ: PDPS	DATUM: 04/2025	FORMÁT: 2xA4	MĚŘÍTKO: 1:50
AKCE: STAVEBNÍ ÚPRAVY KULTURNÍHO DOMU č.p. 89 na p.č. 98 v k.ú. Rychnov nad Malší			