


LEGENDA MÍSTNOSTÍ

1.01	CHODBA
1.01a	CHODBA
1.02	SCHODIŠTĚ
1.01b	RESTAURACE – CHODBA
1.03	RESTAURACE
1.04	RESTAURACE – PŘÍPRAVNA
1.05	RESTAURACE – SKLAD
1.06	RESTAURACE – SKLAD
1.07	RESTAURACE – SCHODY ZASOB.
1.08	RESTAURACE – WC ŽENY
1.09	RESTAURACE – SCHODY VSTUP
1.10	RESTAURACE – PŘEDSÍŇ WC MUŽI
1.11	RESTAURACE – MUŽ PISOÁRY
1.12	RESTAURACE – MUŽ WC
1.13	RESTAURACE – OHLAD. KUCHYNA
1.14	PROJEKČNÁ – SPRCHA
1.15	PROJEKČNÁ – WC + OHLAD
1.16	PROJEKČNÁ – CHODBA
1.17	PROJEKČNÁ
1.18	PROJEKČNÁ – SKLAD
1.19	PROJEKČNÁ – SKLAD
1.20	PROJEKČNÁ – ZÁSOB. RAMPA
1.21	PROJEKČNÁ – SKLAD OBALŮ
1.22	PROJEKČNÁ – SKLAD OBALŮ

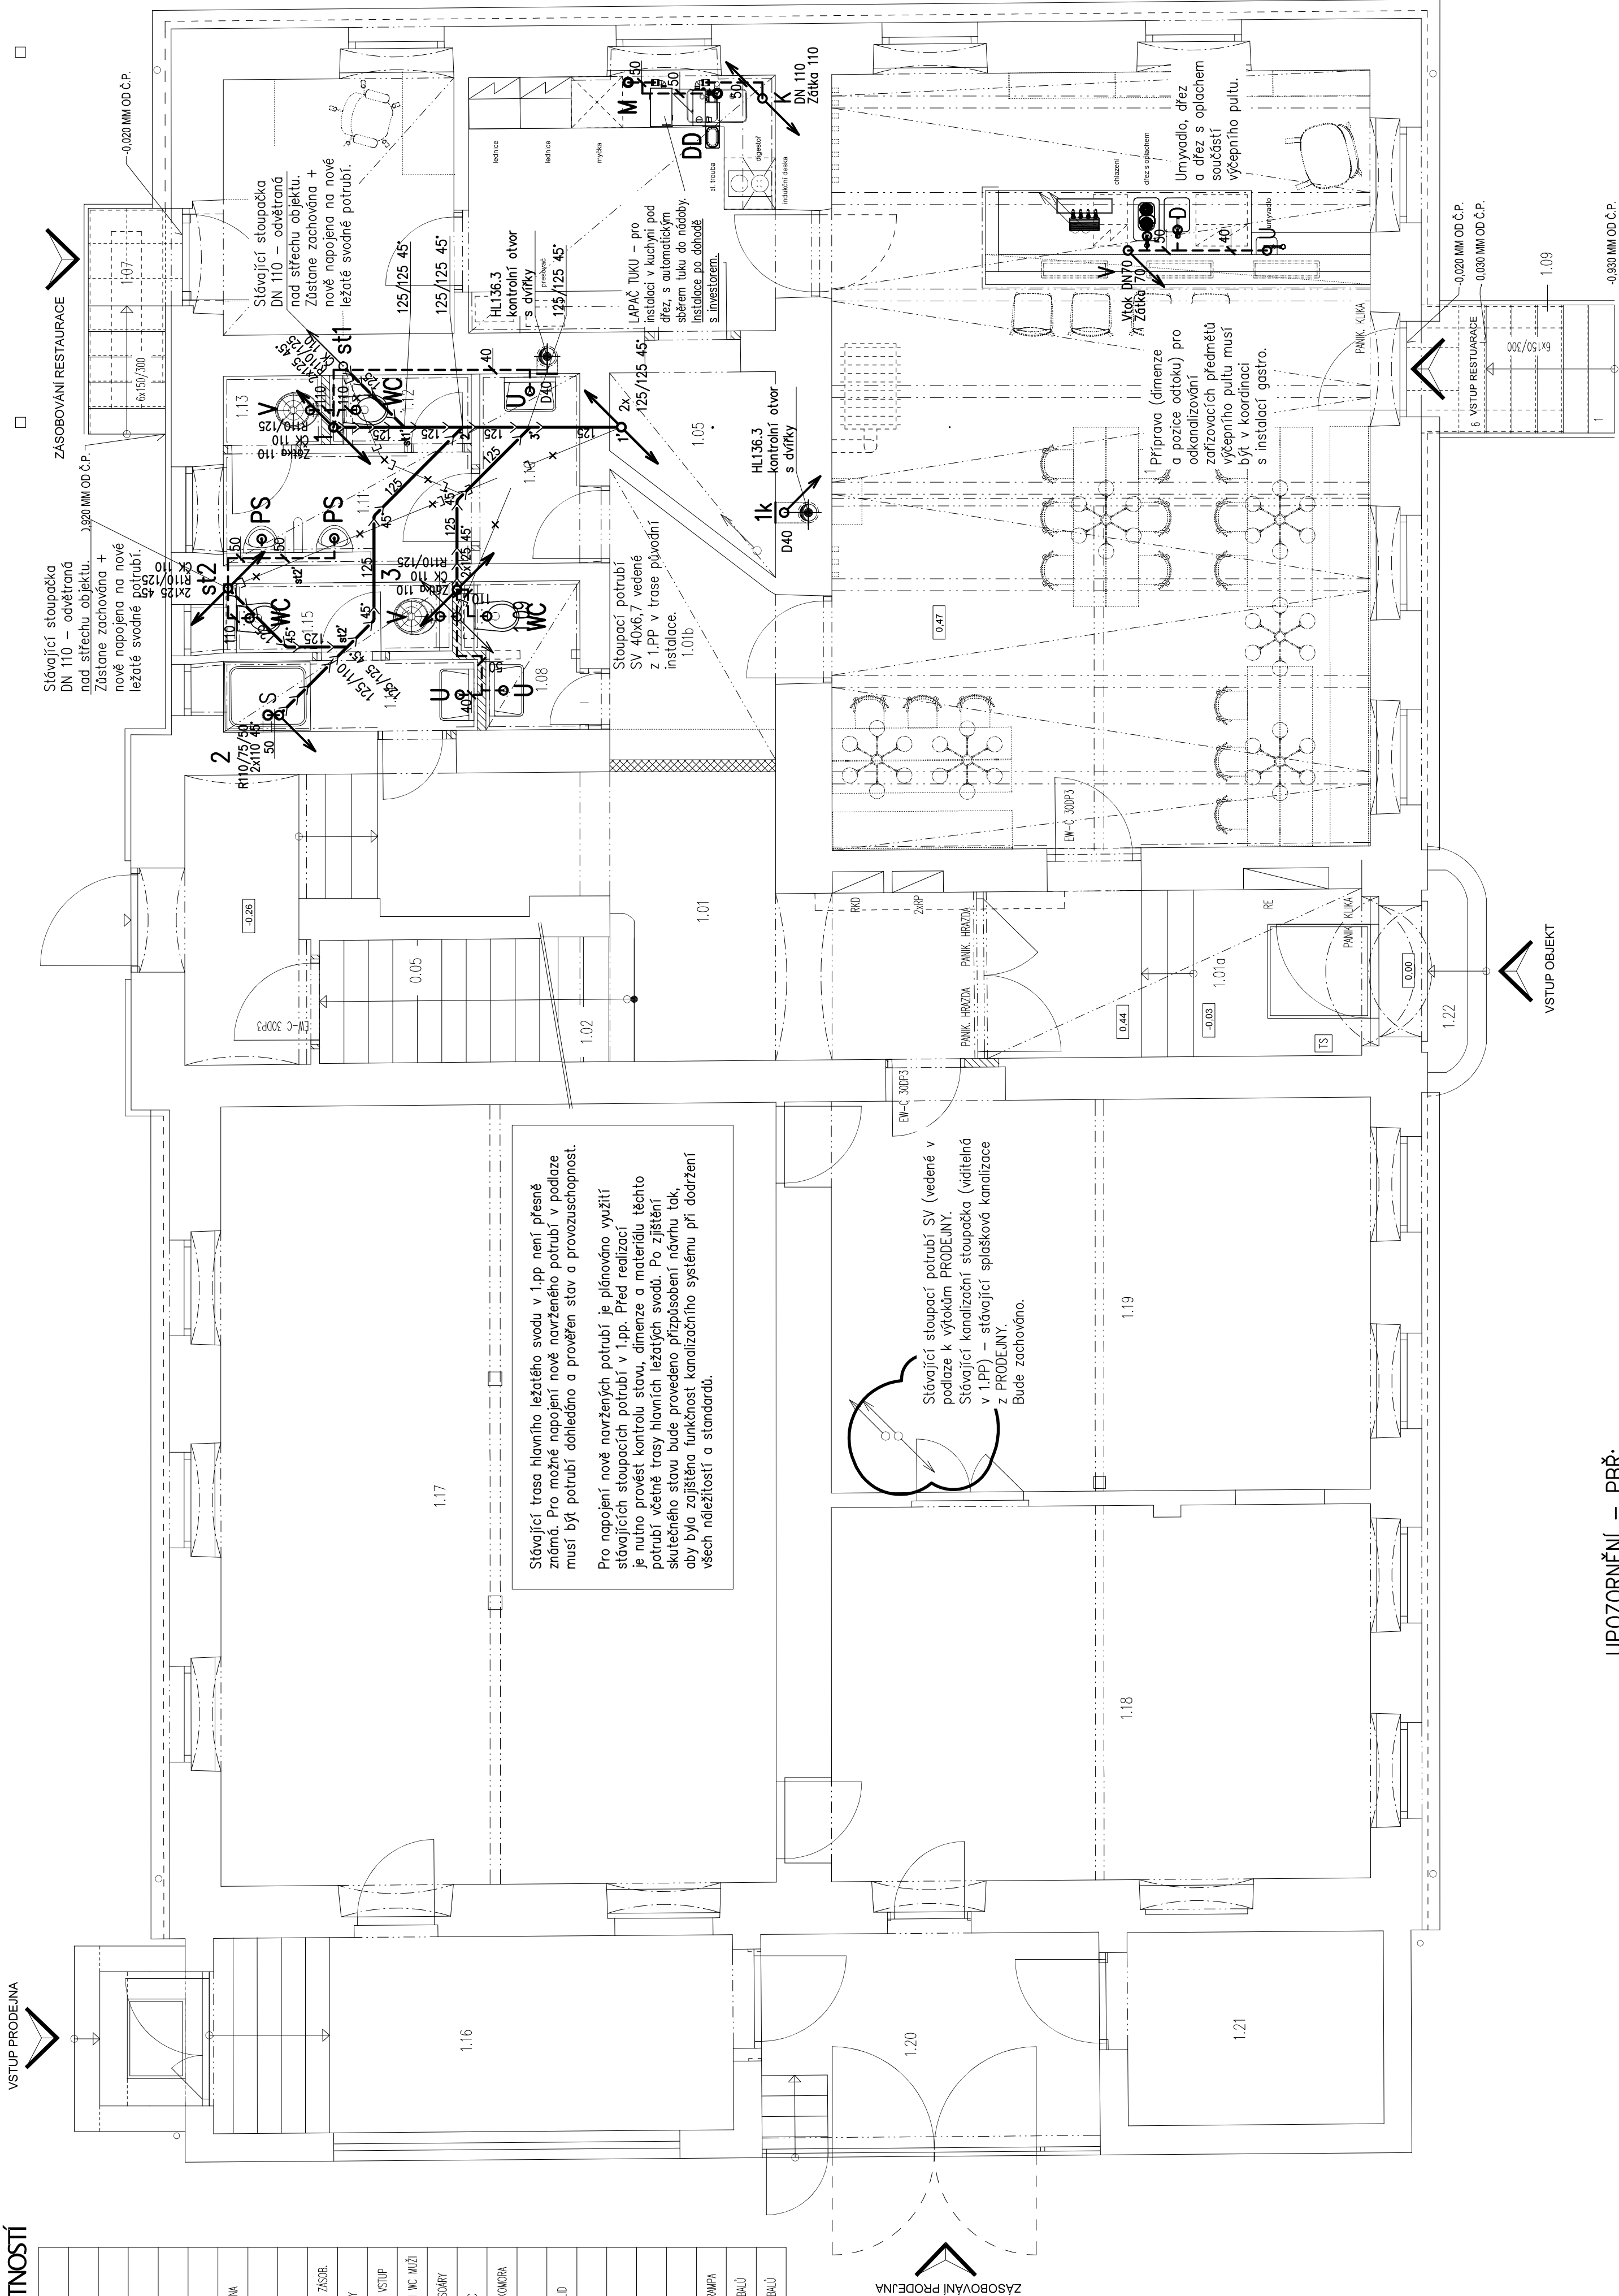

Poznámka:
V případě rekonstrukce kanalizační přípočky je odekvání vybudování nového hlavního svodního potrubí v 1.PP navazující na přípočku.

Stávající trasa hlavního ležatého svodu není přesně známa. Pro možné napojení nově navrženého potrubí v podaze musí být potrubí dohledáno, prověřen stav a provozuschopnost.
Za předpokladu dobrého a vyhovujícího stavu a po dohodě s investorem je možné napojení novým potrubím na stávající stoupačky nad podanou 1.pp.

Stávající svodná potrubí v 1.NP pro odkanalizování stávajícího sociálního zázemí včetně zařizovacích předmětů budou v rámci stavebních úprav odstraněna.

Stávající potrubí spánekové kanalizace od zařizovacích předmětů prostor PROJEKČNÝ budou dohledána a v případě výměny hlavního ležatého svodu v 1.PP dopojena !!

Odkanalizování soc. zázemí a ostatních ZP ve 2.NP prošla rekonstrukcí a nebude zasahováno.

Konečný typ zařizovacích předmětů je na výběru investora.
Instalace rozvodů vody a odkanalizování v kuchyni a v místě výčepního zařízení je nutná koordinace s gastro zařízením.

LEGENDA ZAŘÍZOVACÍCH PŘEDMĚTŮ

- WC** KLOZETI zvěšený + horní ovládací tlačítko
spáchovací podomítková souprava pro inst. do předstěny
- PS** PISOAR zvěšený + montážní prvek pro pisoár
spáchovací podomítková souprava, pisoárová zápachová uzávěrka
- U** UMÝVADLO + stojánková umyvadlová baterie + sifon dn40
+ 2 x přípojovací hadičky, 2 x rohový ventil
- U*** UMÝVADLO + směšovací beztlakové baterie pro elektrické ohříváče
vody s otevřeným výtokem typu BTO a PTO
+ 1 x přípojovací hadičky, 1 x rohový ventil + sifon dn40
- S** SPRCHOVÝ KOUT + nástěnná sprchová baterie + sprchová vanička
- D** DŘEŽ JEDNODUCHÝ – součástí kuchyňské sestavy, sifón dřezový dn50,
dřezová baterie stojánková páková, 2x rohový ventil s přípojovací hadicí
- DD** DŘEŽ DVOJITÝ – součástí kuchyňské sestavy, sifón dvojitý dřezový dn50,
dřezová baterie stojánková páková, 2x rohový ventil s přípojovací hadicí
- M** MYČKA – Podomítková vodní zápachová uzávěrka s tvarovkou
pro přívad vody HL405, pračkový rohový ventil
- Vý** VÝLEVKA keramická, samostatně stojící se zadním odpadem
+ nástěnná baterie s dlouhým ramínkem + rohový ventil
- B** BOLLER – Svislý elektrický ohříváč vody s keramickým lapaným tělesem
a možností instalace v blízkosti odběrných míst – objem 75 litru.
- MOB** MALOOBJEMOVÝ BOLLER – malooobjemový zásobníkový elektrický ohříváč vody
Umístění pod odběrné místo pro jedno nebo více odběrných míst
o objemu 15 litrů – výčepní pult (RESTAURACE).
Následně provedení pro jedno nebo více odběrných míst o objemu 20 litrů
– soc. zázemí se sprchou (pro PROJEKČNÝ).
- PTO** PRŮTOKOVÝ ELEKTRICKÝ OHŘÍVAČ – průtokový elektrický ohříváč vody
pro jedno odběrné místo – umístění pod/nad odběrné místo.

 CBEnergio ENERGIE S ROZDUMÍM Lamova 205/16 260 01 Příbram IČ: 260 01 2051 e-mail: info@cbenergio.cz					
VYPRACOVAL	J. Vávrová		DATUM	01/2025	STUPEŇ P.D.
SCHVÁLIL	P. Škarda				DPS
STAVBA	STAVEBNÍ ÚPRAVY KULTURNÍHO DOMU č.p. 89 na p.č. 98 v k.ú. Rychnov nad Málší				
INVESTOR	OBEC DOLNÍ DVORŠTĚ, DOLNÍ DVORŠTĚ 62, 382 72 DOLNÍ DVORŠTĚ				
PROFESE	D.1.4.1 Zároveň technické instalace				
OBSAH VÝKRESU	MĚŘÍTKO				1:50
	ZAK. ČÍSLO				
	POZNÁMKA				
	PŮDORYS 1.NP – KANALIZACE				
POČET A4					8
Č. VÝKRESU					1.4.1.02

UPOZORNĚNÍ – PŘEŘ:

VEŠKERÉ PROSTUPY POŽÁRNĚ DĚLÍCIMI KONSTRUKCEMI BUDOU PROVEDENY CERTIFIKOVANÝMI POŽÁRNÍMI UPÁVKAMI S POŽÁRNÍ ODOLNOSTÍ DLE POŽÁRNÍ ODOLNOSTI STĚNOVÉ PŘÍPADNÉ STROPNÍ KONSTRUKCE.
V KOMERČNÍCH PROSTORECH MAX. EI 60 MINUT V OSTATNÍCH ČÁSTECH.
PRO KONTROLU UPÁVEK V ŠACHTÁCH A NAD POHLEDEM BUDOU OSAZENY REVIZNÍ DVÍŘKA. DVÍŘKA DO INSTALAČNÍCH ŠACHET JSOU NAVRŽENA S POŽÁRNÍ ODOLNOSTÍ EI 15 DP1 – DODÁVKA STAVBY. OSTATNÍ PODROBNOSTI – VZ. PROJEKT PŘEŘ.

LEGENDA POTRUBÍ:

- 3 — ODHADOVANÁ TRASA PŮVODNÍ SVODNÉ SPŘAŠ. KANALIZACE – bude odstraněno
- NAVRŽENÁ SPŘAŠKOVÁ KANALIZACE (v/pod podlahou)
- PŘÍPOJOVACÍ KANALIZAČNÍ POTRUBÍ