LEGENDA MÍSTNOSTÍ

Č.M.	MÍSTNOST
0.01	CHODBA
0.02	SKLAD
0.03	SKLAD
0.04	TECHNICKÁ MÍSTNOST
0.05	SCHODIŠTĚ

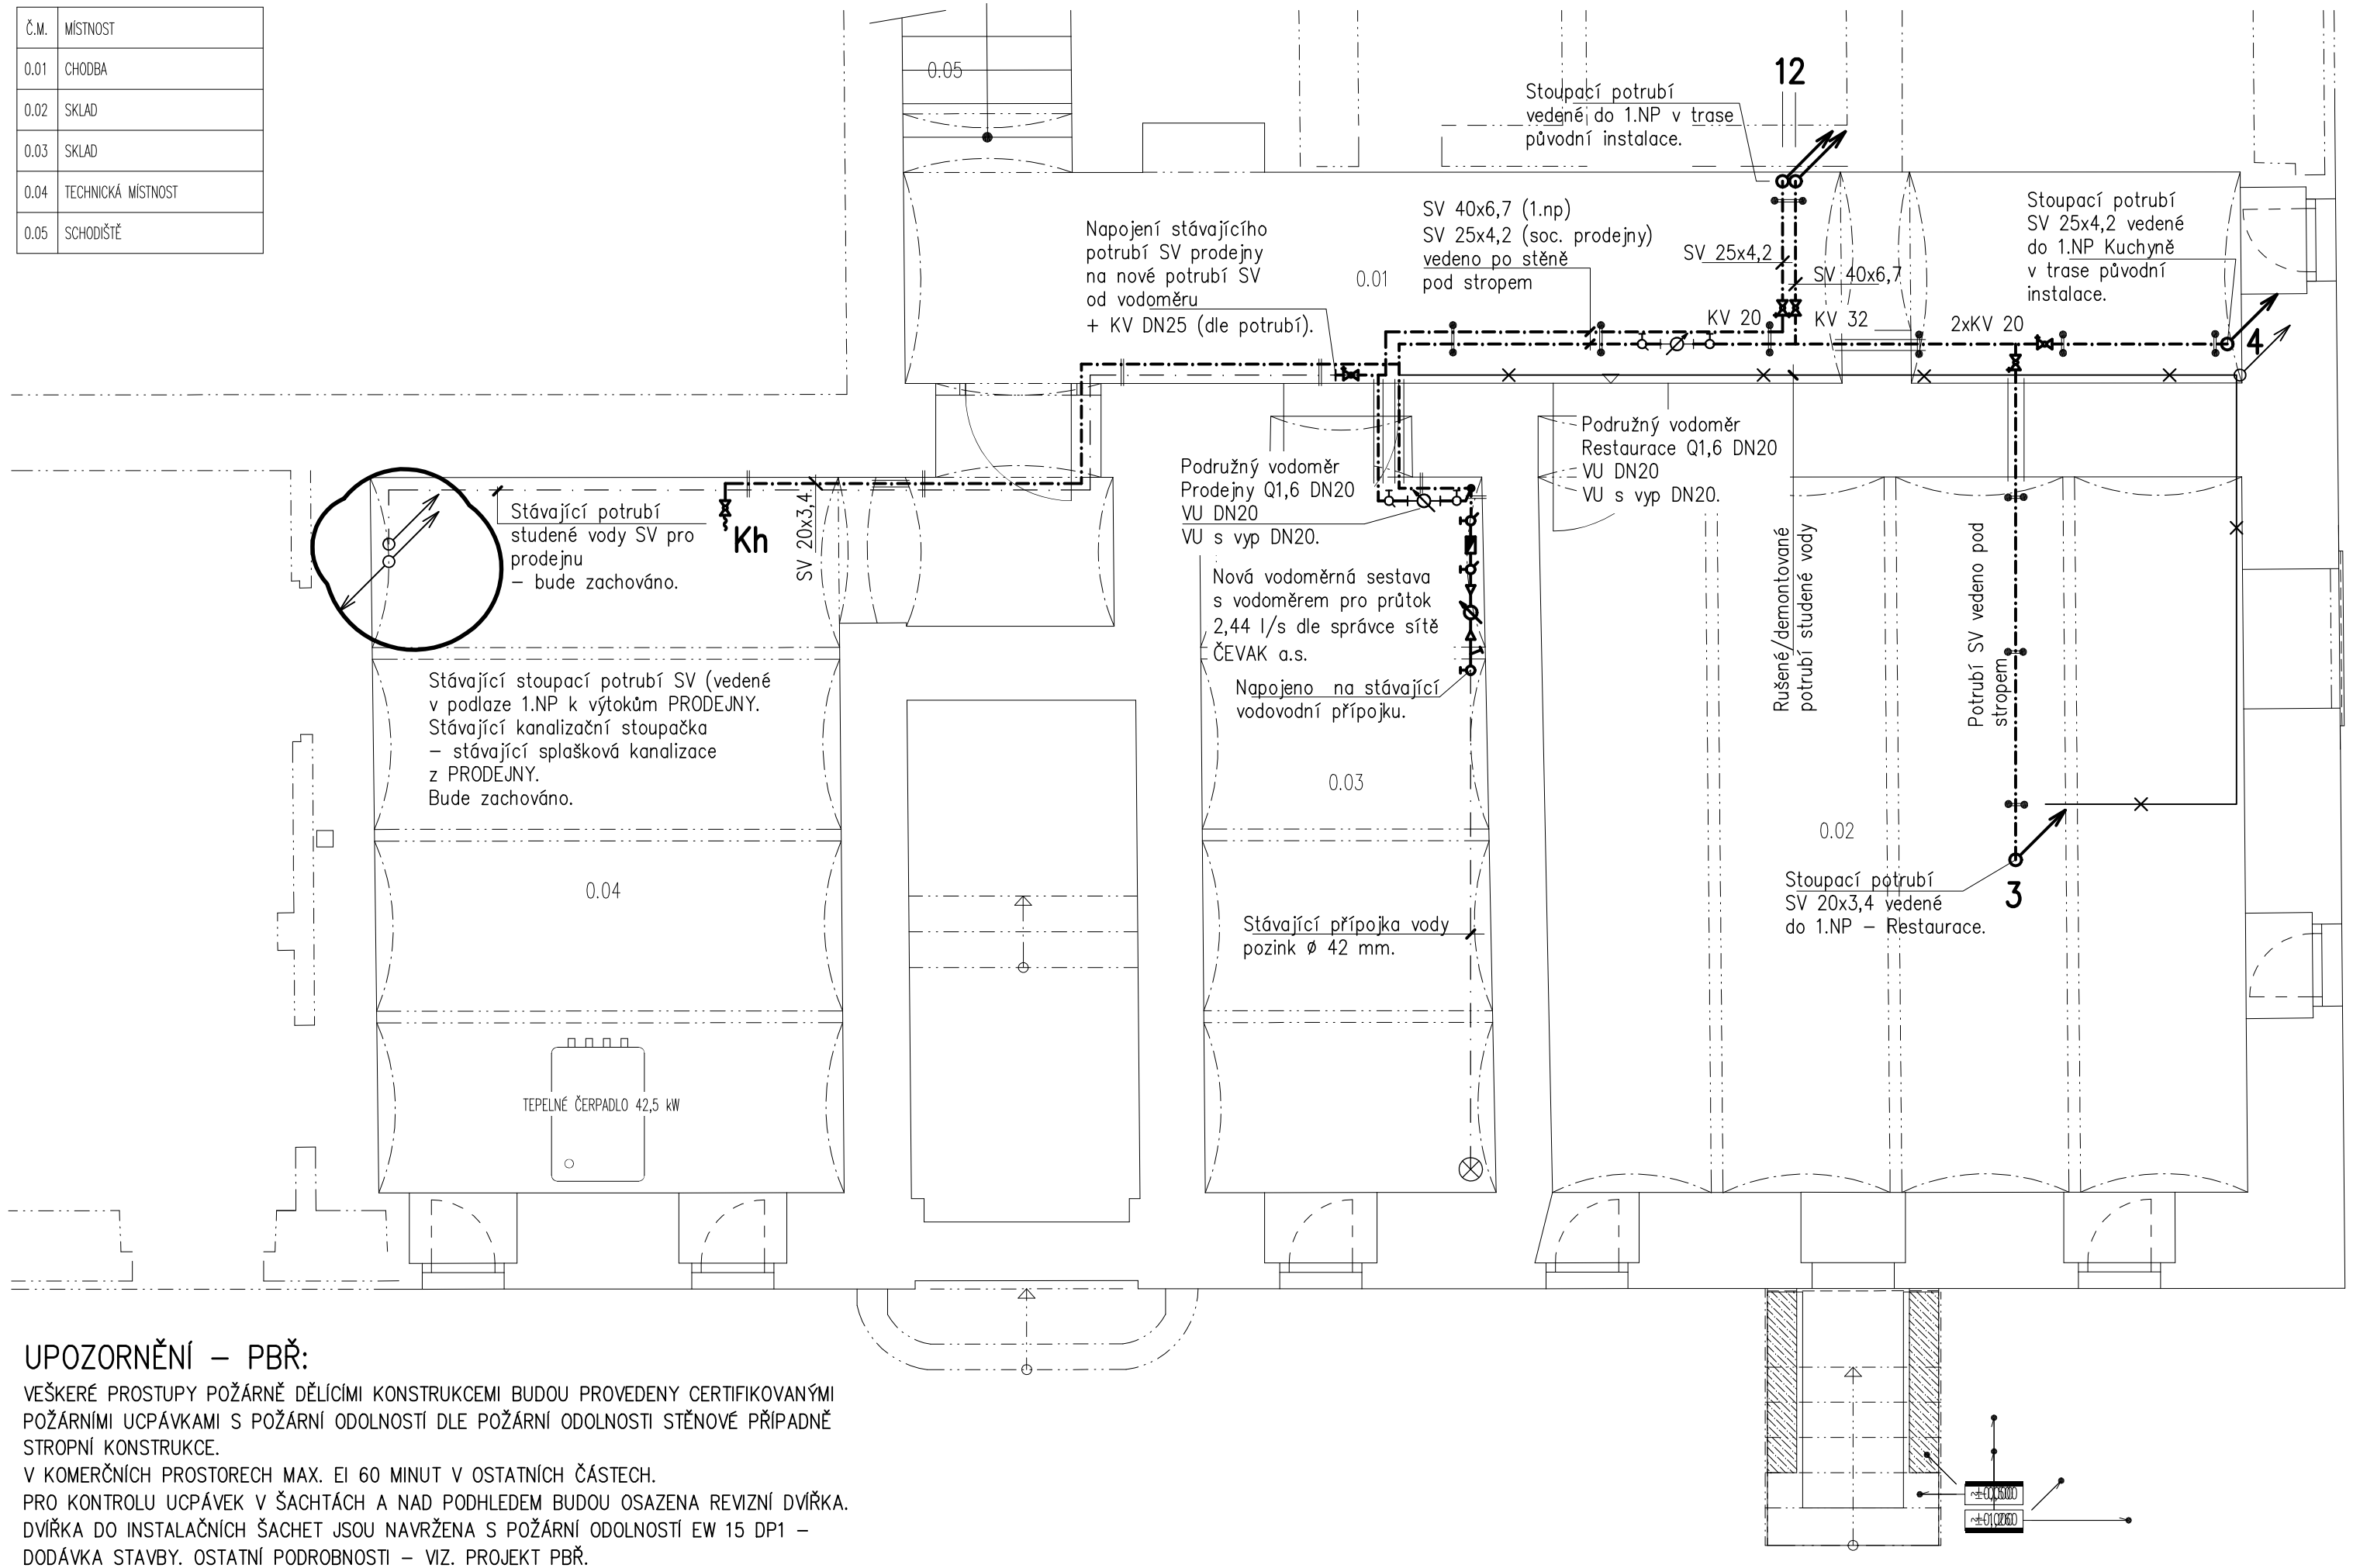

UPOZORNĚNÍ – PBŘ:

VEŠKERÉ PROSTUPY POŽÁRNĚ DĚLÍCÍMI KONSTRUKCEMI BUDOU PROVEDENY CERTIFIKOVANÝMI POŽÁRNÍMI UCPÁVKAMI S POŽÁRNÍ ODOLNOSTÍ DLE POŽÁRNÍ ODOLNOSTI STĚNOVÉ PŘÍPADNĚ STROPNÍ KONSTRUKCE.
V KOMERČNÍCH PROSTORECH MAX. EI 60 MINUT V OSTATNÍCH ČÁSTECH.
PRO KONTROLU UCPÁVEK V ŠACHTÁCH A NAD PODHLEDEM BUDOU OSAZENA REVIZNÍ DVÍŘKA.
DVÍŘKA DO INSTALAČNÍCH ŠACHET JSOU NAVRŽENA S POŽÁRNÍ ODOLNOSTÍ EW 15 DP1 –
DODÁVKA STAVBY. OSTATNÍ PODROBNOSTI – VIZ. PROJEKT PBŘ.

LEGENDA:

ROZVOD VODY NAVRŽEN Z TRUB PPr PN 20

—×— RUŠENÉ/DEMONTOVANÉ POTRUBÍ STUDENÉ VODY
— · — STÁVAJÍCÍ POTRUBÍ STUDENÉ VODY – POZINK

—·—·— POTRUBÍ STUDENÉ VODY – PPr PN20
—·—·— POTRUBÍ TEPLÉ VODY – VNITŘNÍ ROZVOD PN20 PPr

Kh KULOVÝ KOHOUT Dn15 s přípojkou na hadici
nástěnná instalace pro napouštění systému ÚT

TEPELNÉ IZOLACE POTRUBÍ
Potrubí vedené v drážce nebo v konstrukci
ø20–ø32 .... pěnový polyethylen tl.13 mm
Potrubí vedené po povrchu konstrukcí, nebo zavěšené
potrubí – studená voda
ø20–ø50 .... pěnový polyethylen tl.13 mm
Potrubí vedené po povrchu konstrukcí, nebo zavěšené
potrubí – teplá voda
ø20–ø50 .... kameninová vata s AL polepem tl.30 mm

Poznámka:

Při připojovaní stávajících potrubí studené vody, včetně stávajících výtoků mimo řešenou částečnou rekonstrukci, nutno prověřit jejich stav a funkčnost.

Rozvody vody ve 2.NP jsou po rekonstrukci a zůstanou zachovány – nebude zasahováno.

Konečný typ zařizovacích předmětů je na výběru investora. Instalace rozvodů vody a odkanalizování v kuchyni a v místě výčepního zařízení je nutná koordinace s gastro zařízením.

VYPRACOVAL	J. Vávrová		DATUM	STUPEŇ P.D.
SCHVÁLIL	P. Škarda		01/2025	DPS
STAVBA	STAVEBNÍ ÚPRAVY KULTURNÍHO DOMU č.p. 89 na p.č. 98 v k.ú. Rychnov nad Malší			
INVESTOR	OBEC DOLNÍ DVOŘIŠTĚ, DOLNÍ DVOŘIŠTĚ 62, 382 72 DOLNÍ DVOŘIŠTĚ			
PROFESE	D.1.4.1 Zdravotně technické instalace		MĚŘÍTKO	1:50
			ZAK. ČÍSLO	
OBSAH VÝKRESU	PŮDORYS 1.PP – VODOVOD		POZNÁMKA	
			POČET A4	Č. VÝKRESU
			3	1.4.1.07

CBEnergo
ENERGIE S ROZUMEM
Lannova 205/16
370 01 České Budějovice
cb-energo.cz