


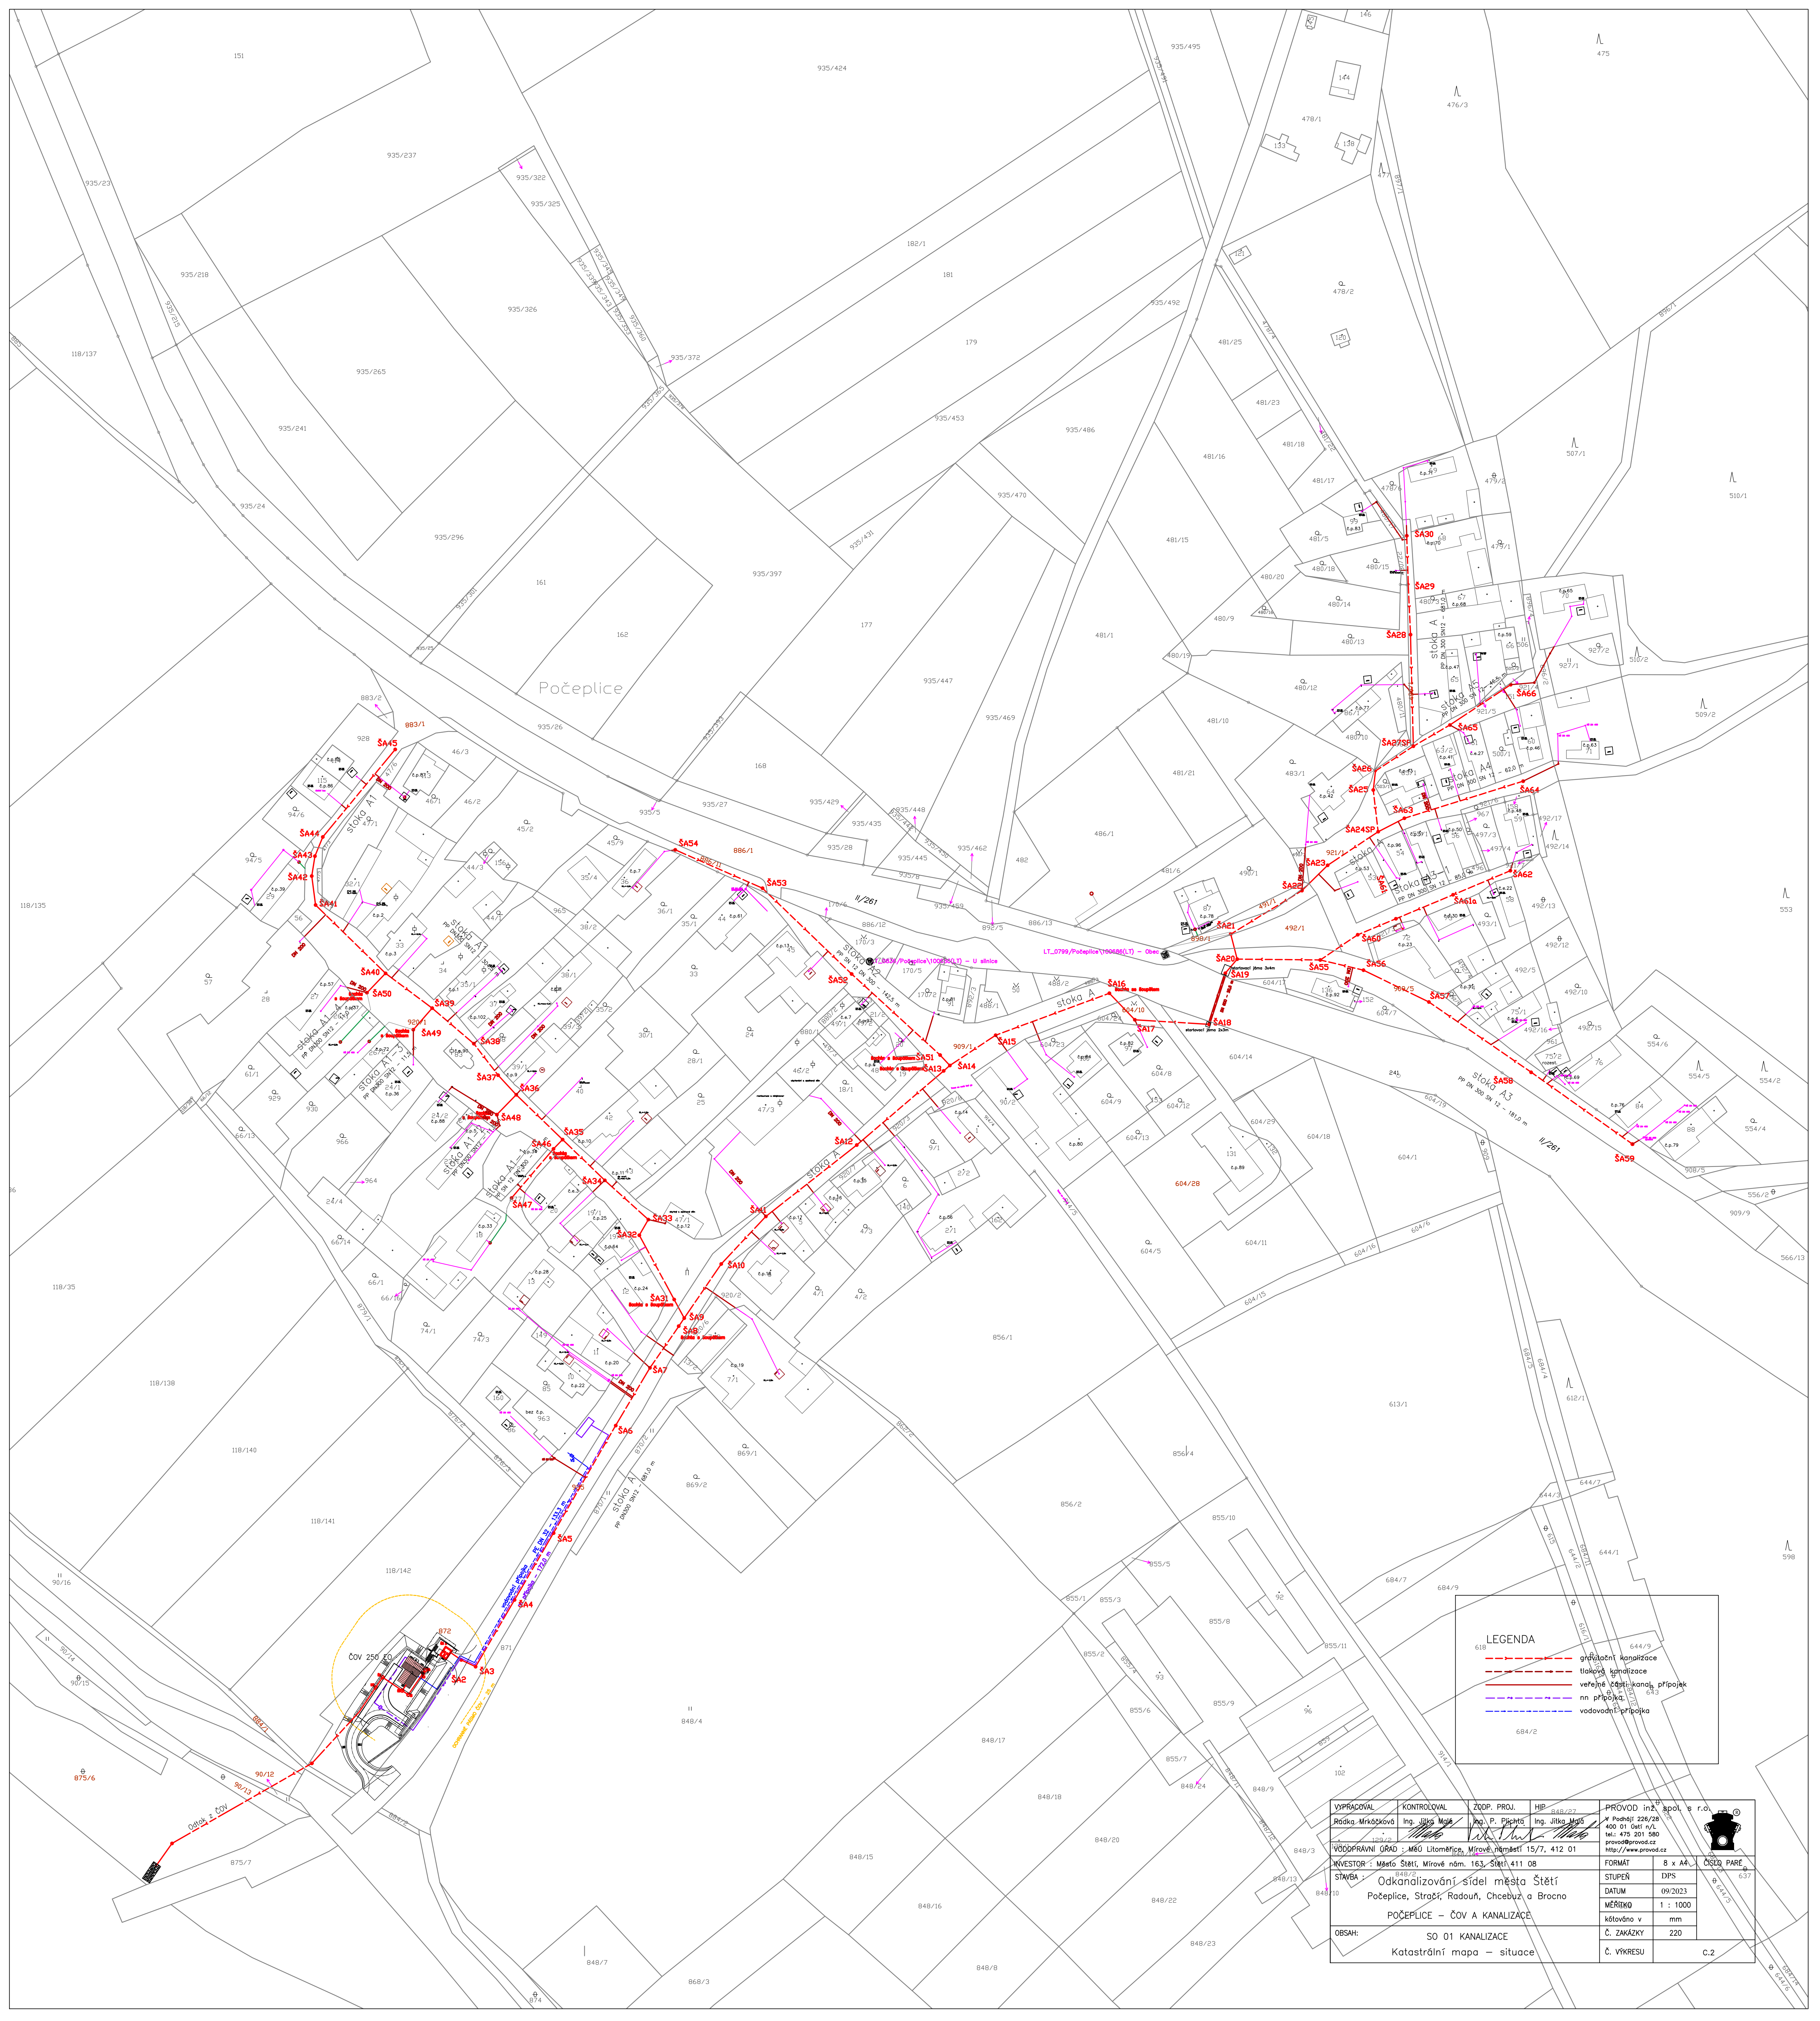

LEGENDA

grafové kanalizace

tlaková kanalizace

veřejné čisti.kanal. přípojek

nn přípojka

vodovodní přípojka

VYPRACOVAL	KONTROLOVAL	ZODP. PROJ.	HIP	PROVOD inž. spol. s r.o.
Rádek, Miroslav	Ing. Jitka Malá	Ing. P. Plichta	Ing. Jitka Malá	Podřáb 226/28 400 01 Opat. r.l. tel.: 475 201 580 provod@provod.cz http://www.provod.cz
VODOPRÁVNÍ GRAD : Město Litoměřice, Mírové náměstí 15/7, 412 01				
INVESTOR : Město Stětí, Mírové nám. 163, Stětí 411 08				
STAVBA : Odkanalizování sídel města Stětí Počeplice, Strašín, Radouň, Chebuz a Brocno				
POČEPICE – ČOV A KANALIZACE				
OBSAH: SO 01 KANALIZACE Katastrální mapa – situace				
FORMAT	8 x A4	ČÍSLO PÁRE	637	
STUPEŇ	DPS	DATUM	09/2023	
MĚŘÍTKO	1 : 1000	kótováno v	mm	
Č. ZAKÁZKY	220	Č. VÝKRESU	C.2	