
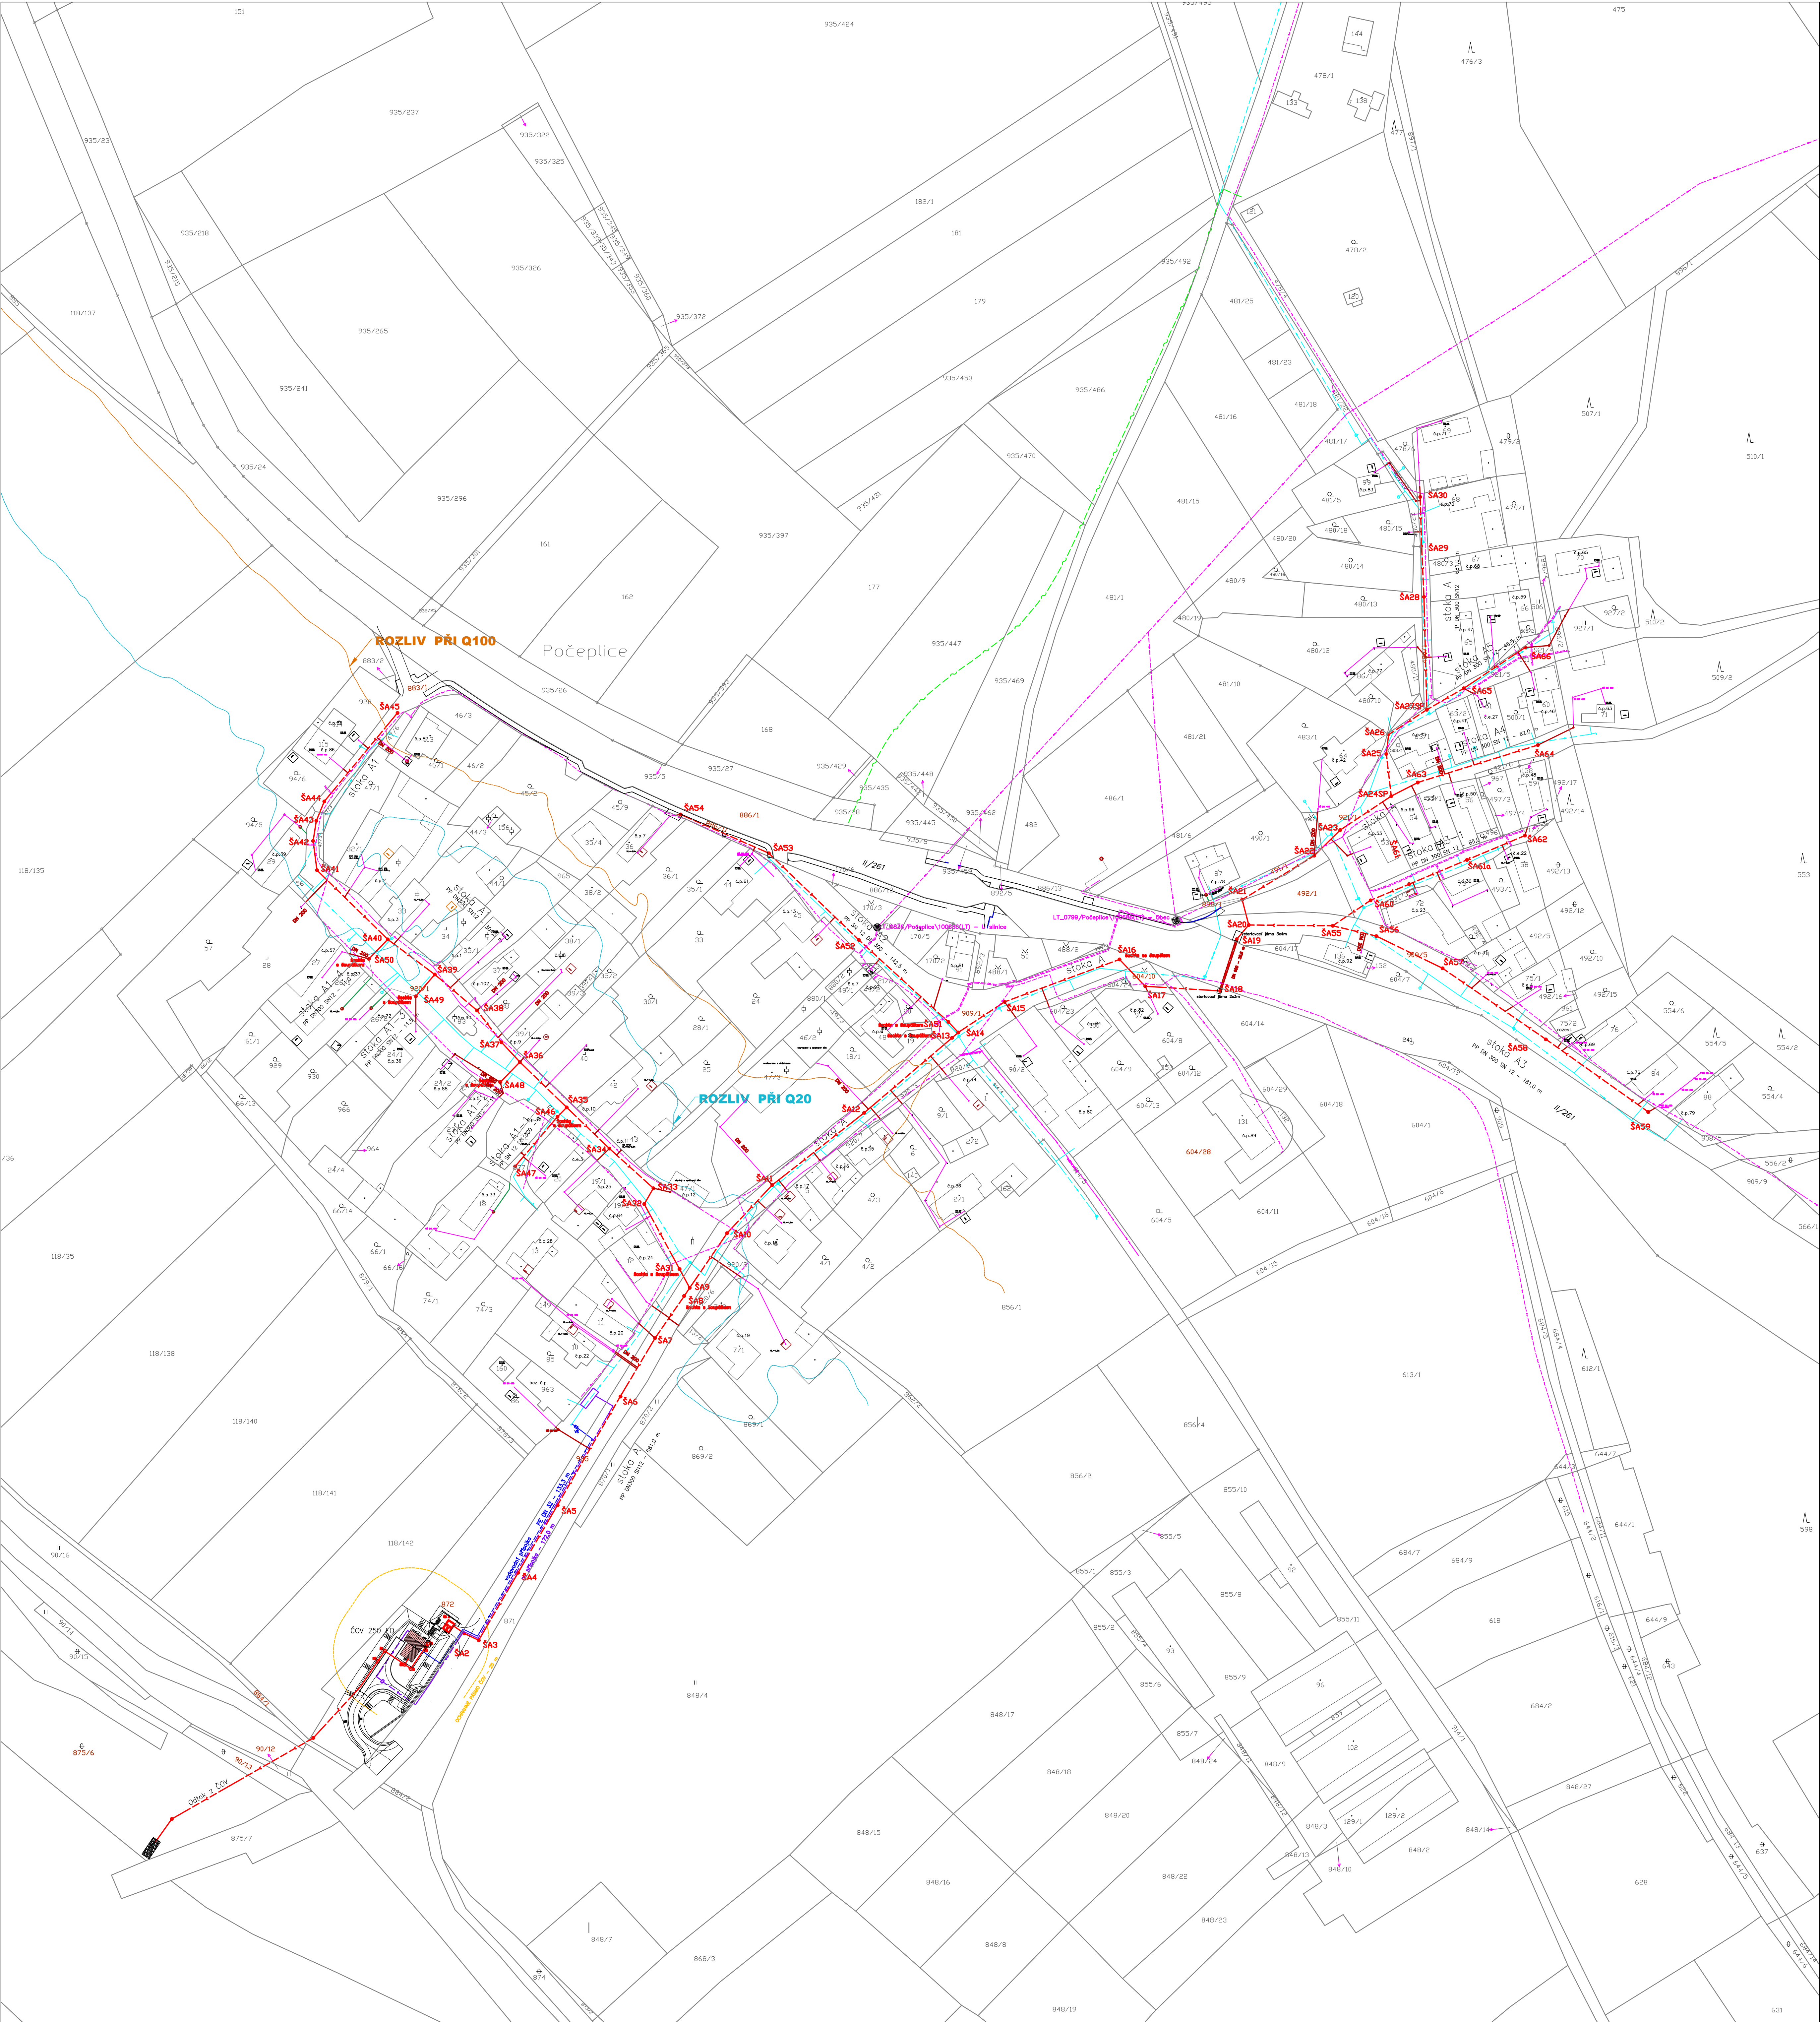


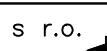

LEGENDA

gravitační kanalizace

tlaková kanalizace

VYPRACOVAL	KONTROLOVAL	ZODP. PROJ.	HIP	PROVOD inž. spol. s r.o.®		
Radka Mrkáčková	Ing. Jitka Malá	Ing. P. Píchlík	Ing. Jitka Malá	400 01 5067 v.r./s.		
				475 201 580		
VODOPRÁVNÍ ÚŘAD : MěÚ Litoměřice, Mírové náměstí 15/7, 412 01				provoz@provod.cz	http://www.provod.cz	
INVESTOR : Město Štětí, Mírové nám. 163, Štětí 411 08				FORMAT	8 x A4	ČÍSLO PÁRE
STAVBA : Odkanalizování sídel města Štětí				STUPEŇ	DPS	
Počeplice, Stračí, Radouň, Chcebuz a Brocno				DATUM	09/2023	
POČEPLICE – ČOV A KANALIZACE				MĚŘITKO	1 : 1000	
				křstována v	mm	Č. ZAKÁZKY
OBSAH:				SO 01 KANALIZACE	220	
Situace koordinační				Č. VÝKRESU	C.3	