


ŘEZ: AA

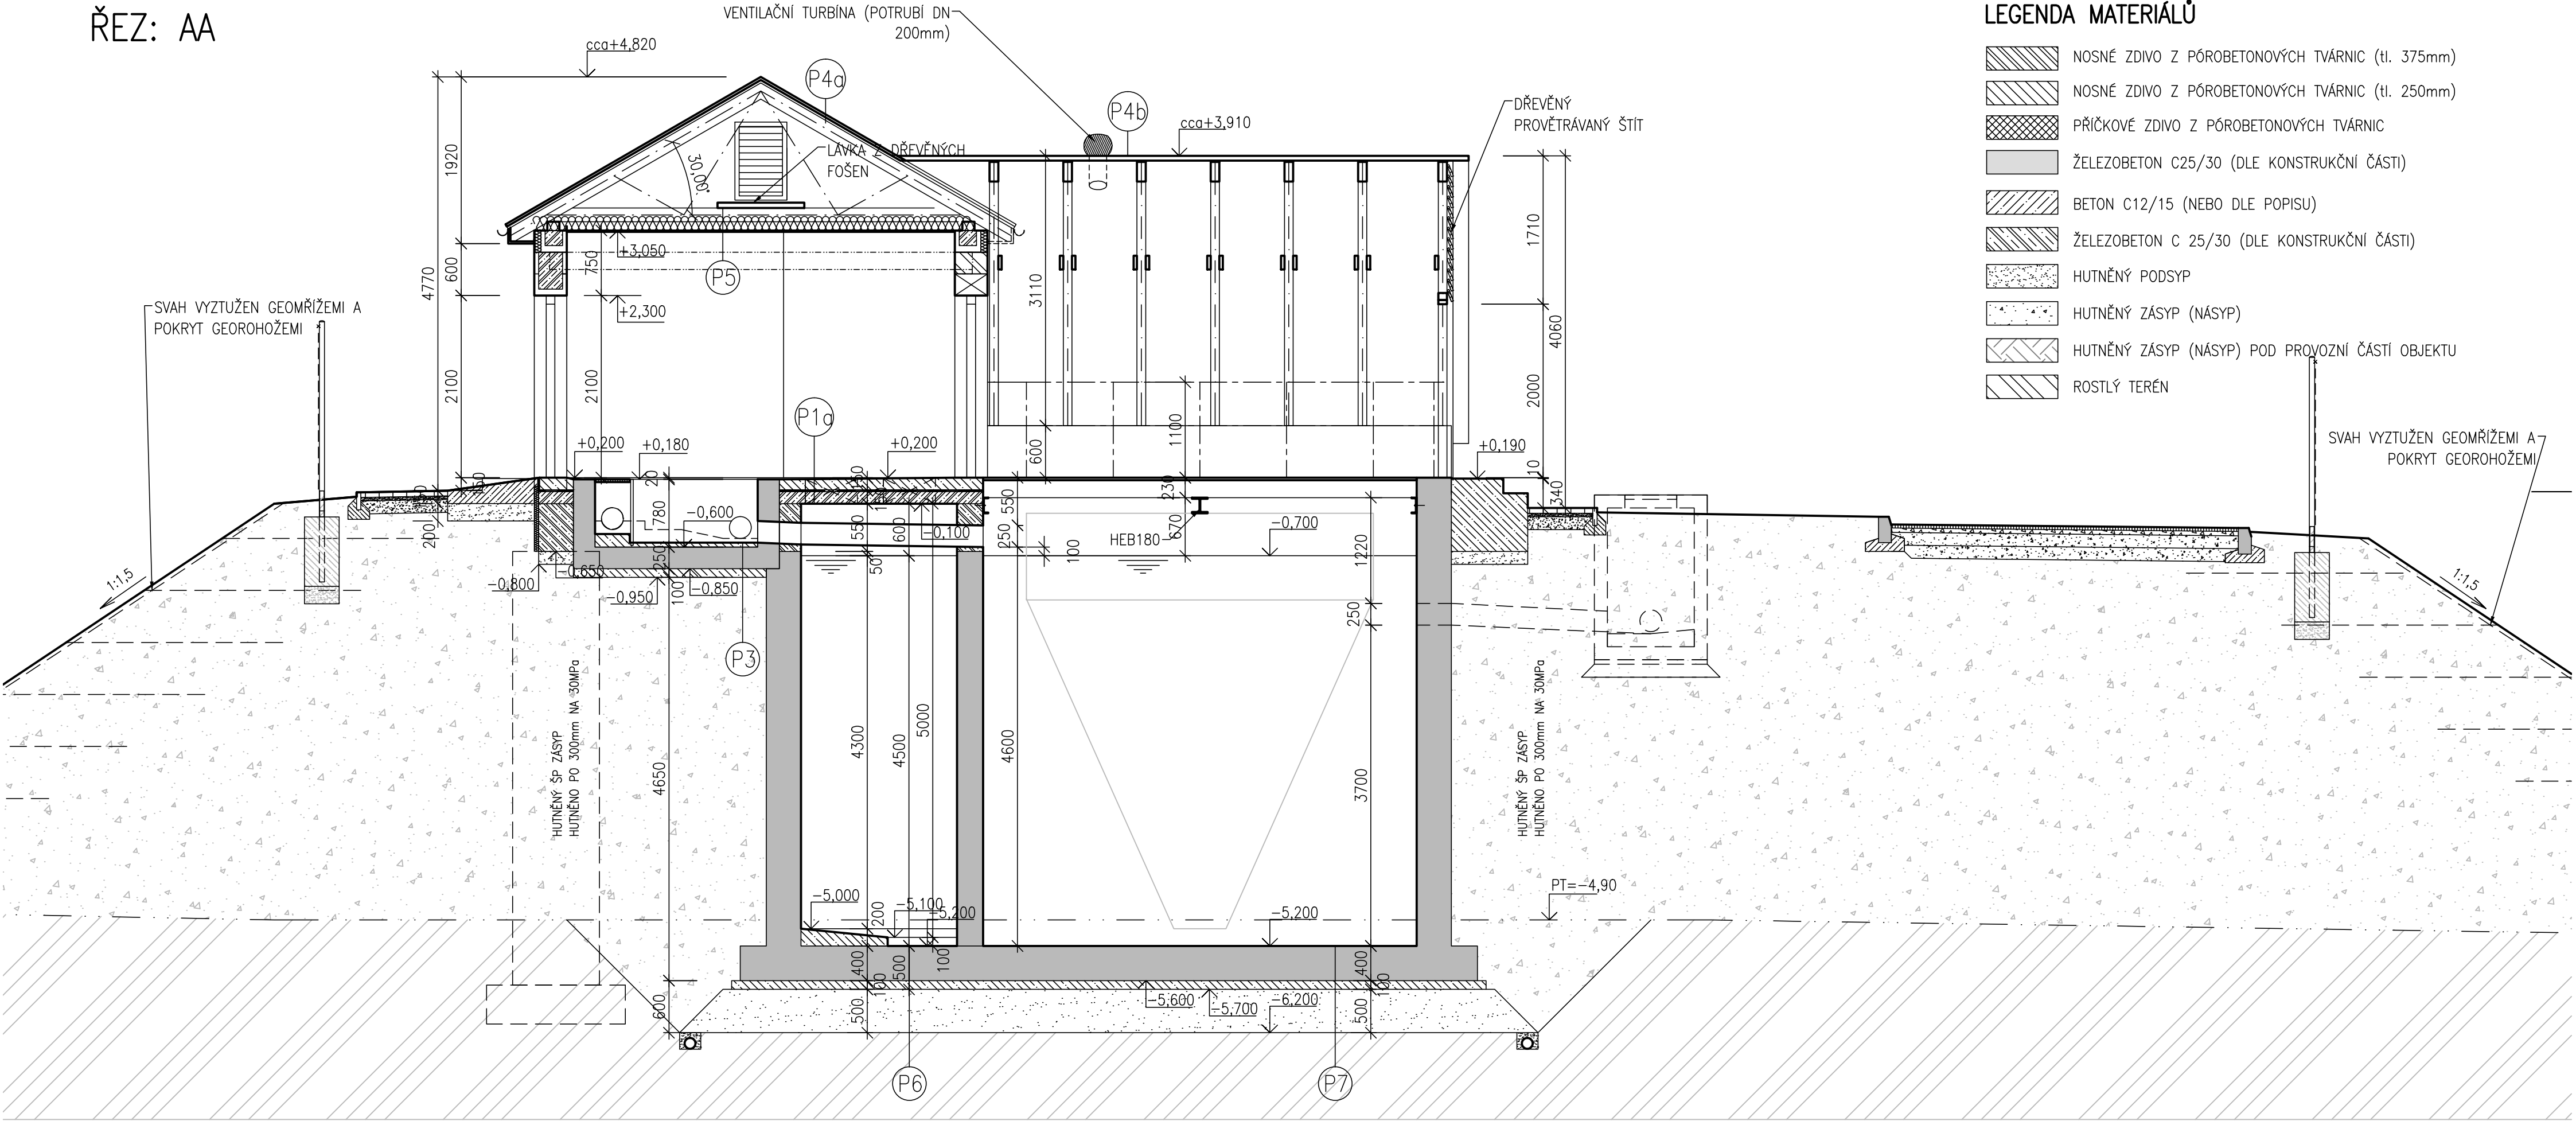

LEGENDA MATERIÁLŮ

- NOSNÉ ZDIVO Z PÓROBETONOVÝCH TVÁRNIC (tl. 375mm)
- NOSNÉ ZDIVO Z PÓROBETONOVÝCH TVÁRNIC (tl. 250mm)
- PŘÍČKOVÉ ZDIVO Z PÓROBETONOVÝCH TVÁRNIC
- ŽELEZOBETON C25/30 (DLE KONSTRUKČNÍ ČÁSTI)
- BETON C12/15 (NEBO DLE POPISU)
- ŽELEZOBETON C 25/30 (DLE KONSTRUKČNÍ ČÁSTI)
- HUTNĚNÝ PODSYP
- HUTNĚNÝ ZÁSYP (NÁSYP)
- HUTNĚNÝ ZÁSYP (NÁSYP) POD PROVOZNÍ ČÁSTÍ OBJEKTU
- ROSTLÝ TERÉN

P1 SKLADBA PODLAHY V HRUBÉM PŘEDČIŠTĚNÍ:

- BETONOVÁ MAZANINA C12/15 + KS 150/150/6 (VE SPÁDU S GLETOVANÝM POVRCHEM)
- HYDROIZOLACE PROTI ZEMNÍ VHLKOSTI
- ŽELEZOBETONOVÁ DESKA BETON C25/30
- PODKLADNÍ BETON C12/15
- ŠTĚRKOPÍSKOVÝ PODSYP FR 8–32mm

P1a SKLADBA PODLAHY V HRUBÉM PŘEDČIŠTĚNÍ NAD NÁDRŽÍ:

- BETONOVÁ MAZANINA C12/15 + KS 150/150/6 (VE SPÁDU S GLETOVANÝM POVRCHEM)
- HYDROIZOLACE PROTI ZEMNÍ VHLKOSTI
- ŽELEZOBETONOVÝ STROP NAD NÁDRŽÍ C25/30

P2 SKLADBA PODLAHY V PROVOZNÍ MÍSTNOSTI, SOCIÁLNÍM ZÁZEMÍ A DMYCHÁRNĚ:

- KERAMICKÁ DLAŽBA(PROTIZKL.)DO MRAZUVZD. LEPIDLA
- BETONOVÁ MAZANINA C12/15 + KS 150/150/6
- EXTRUDOVANÝ POLYSTYREN
- HYDROIZOLACE PROTI ZEMNÍ VHLKOSTI
- ŽELEZOBETONOVÁ DESKA BETON C25/30
- PODKLADNÍ BETON C12/15
- ŠTĚRKOPÍSKOVÝ PODSYP FR 8–32mm

P2a SKLADBA PODLAHY V PROVOZNÍ MÍSTNOSTI, SOCIÁLNÍM ZÁZEMÍ A DMYCHÁRNĚ NAD NÁDRŽÍ:

- KERAMICKÁ DLAŽBA(PROTIZKL.)DO MRAZUVZD. LEPIDLA
- BETONOVÁ MAZANINA C12/15 + KS 150/150/6
- EXTRUDOVANÝ POLYSTYREN
- HYDROIZOLACE PROTI ZEMNÍ VHLKOSTI
- ŽELEZOBETONOVÝ STROP NAD NÁDRŽÍ C25/30

P3 SKLADBA DNA KANÁLU ČESLÍ:

- SPÁDOVÝ BETON DNA KANÁLU ČESLÍ C 12/15
- DNO KANÁLU Z VODOSTAVEBNÍHO BETONU C25/30
- PODKLADNÍ BETON C12/15

P4a SKLADBA STŘEŠNÍHO PLÁŠTĚ NAD PROVOZNÍM OBJEKTEM:

- BETONOVÉ TAŠKY
- DŘEVĚNÉ LATĚ 40/60 mm
- KONTRALÁŤ 60/40 mm
- POJISTNÁ HYDROIZOLAČNÍ FOLIE (STUPEŇ TĚSNOSTI DLE SKLONU STŘECHY)
- DŘEVĚNÝ VAZNIK

P4b SKLADBA STŘEŠNÍHO PLÁŠTĚ NAD AKTIVACÍ:

- BETONOVÉ TAŠKY
- DŘEVĚNÉ LATĚ 40/60 mm
- DŘEVĚNÝ KROV

P5 SKLADBA STROPU V PROVOZNÍM OBJEKTU:

- TEPELNÁ IZOLACE Z MINERÁLNÍ VLN Y TL.160mm
- DŘEVĚNÝ NEBO KOVOVÝ ROŠT PODHLEDU
- PAROTĚSNÁ ZÁBRANA
- SÁDROKARTONOVÝ PODHLED DO VHLKÉHO PROSTŘEDÍ TL.15mm
- NÁTĚR NA SDK

P6 SKLADBA DNA V NÁDRŽÍCH:

- OCHRANNÝ NÁTĚR NA BETON
- ŽELEZOBETONOVÉ DNO NÁDRŽE C25/30
- 2x JEDNOSTRANNĚ PISKOVANÁ LEPENKA (SEPARACE–NENATAVOVAT, HLADKÝMI POVRCHY K SOBĚ)
- PODKLADNÍ BETON C12/15
- ŠTĚRKOPÍSKOVÝ PODSYP FR 64–125
- HORNÍ POVTCH DOROVNAT ŠTĚRKOPÍSKEM FR 0–32mm
- PŮVODNÍ TERÉN

P7 SKLADBA DNA VE VYROVNÁVACÍ NÁDRŽI:

- OCHRANNÝ NÁTĚR NA BETON
- SPÁDOVÝ BETON C12/15
- ŽELEZOBETONOVÉ DNO NÁDRŽE C25/30
- 2x JEDNOSTRANNĚ PISKOVANÁ LEPENKA (SEPARACE–NENATAVOVAT, HLADKÝMI POVRCHY K SOBĚ)
- PODKLADNÍ BETON C12/15
- ŠTĚRKOPÍSKOVÝ PODSYP FR 64–125
- HORNÍ POVTCH DOROVNAT ŠTĚRKOPÍSKEM FR 0–32mm
- PŮVODNÍ TERÉN

±0,000=159,00m n. m.

VYPRACOVAL	KONTROLOVAL	ZODP. PROJ.	HIP	PROVOD inž. spol. s r.o.		
Ing. M. HAVLATA	Ing. Jitka Malá	Ing. P. PLICHTA	Ing. Jitka Malá	V Podhájí 226/28 400 01 Ústí n.L. tel.: 475 201 580 provod@provod.cz http://www.provod.cz		
VODOPRÁVNÍ ÚŘAD : MěÚ Litoměřice, Mírové náměstí 15/7, 412 01				FORMÁT	4xA4	ČÍSLO PARÉ
INVESTOR : Město Štětí, Mírové nám. 163, Štětí 411 08				STUPEŇ	DPS	
STAVBA: Odkanalizování sídel města Štětí Počeplice, Stračín, Radouň, Chcebuz a Brocno POČEPLICE – ČOV A KANALIZACE				DATUM	09/2023	
D1.1– STAVEBNÍ ŘEŠENÍ				MĚŘÍTKO	1 : 50	
OBSAH: SO 02.01 – OBJEKT ČOV				kótováno v	m	
ŘEZ: AA				Č. ZAKÁZKY	220	D1.1_02.01_05
				Č. VÝKRESU		