
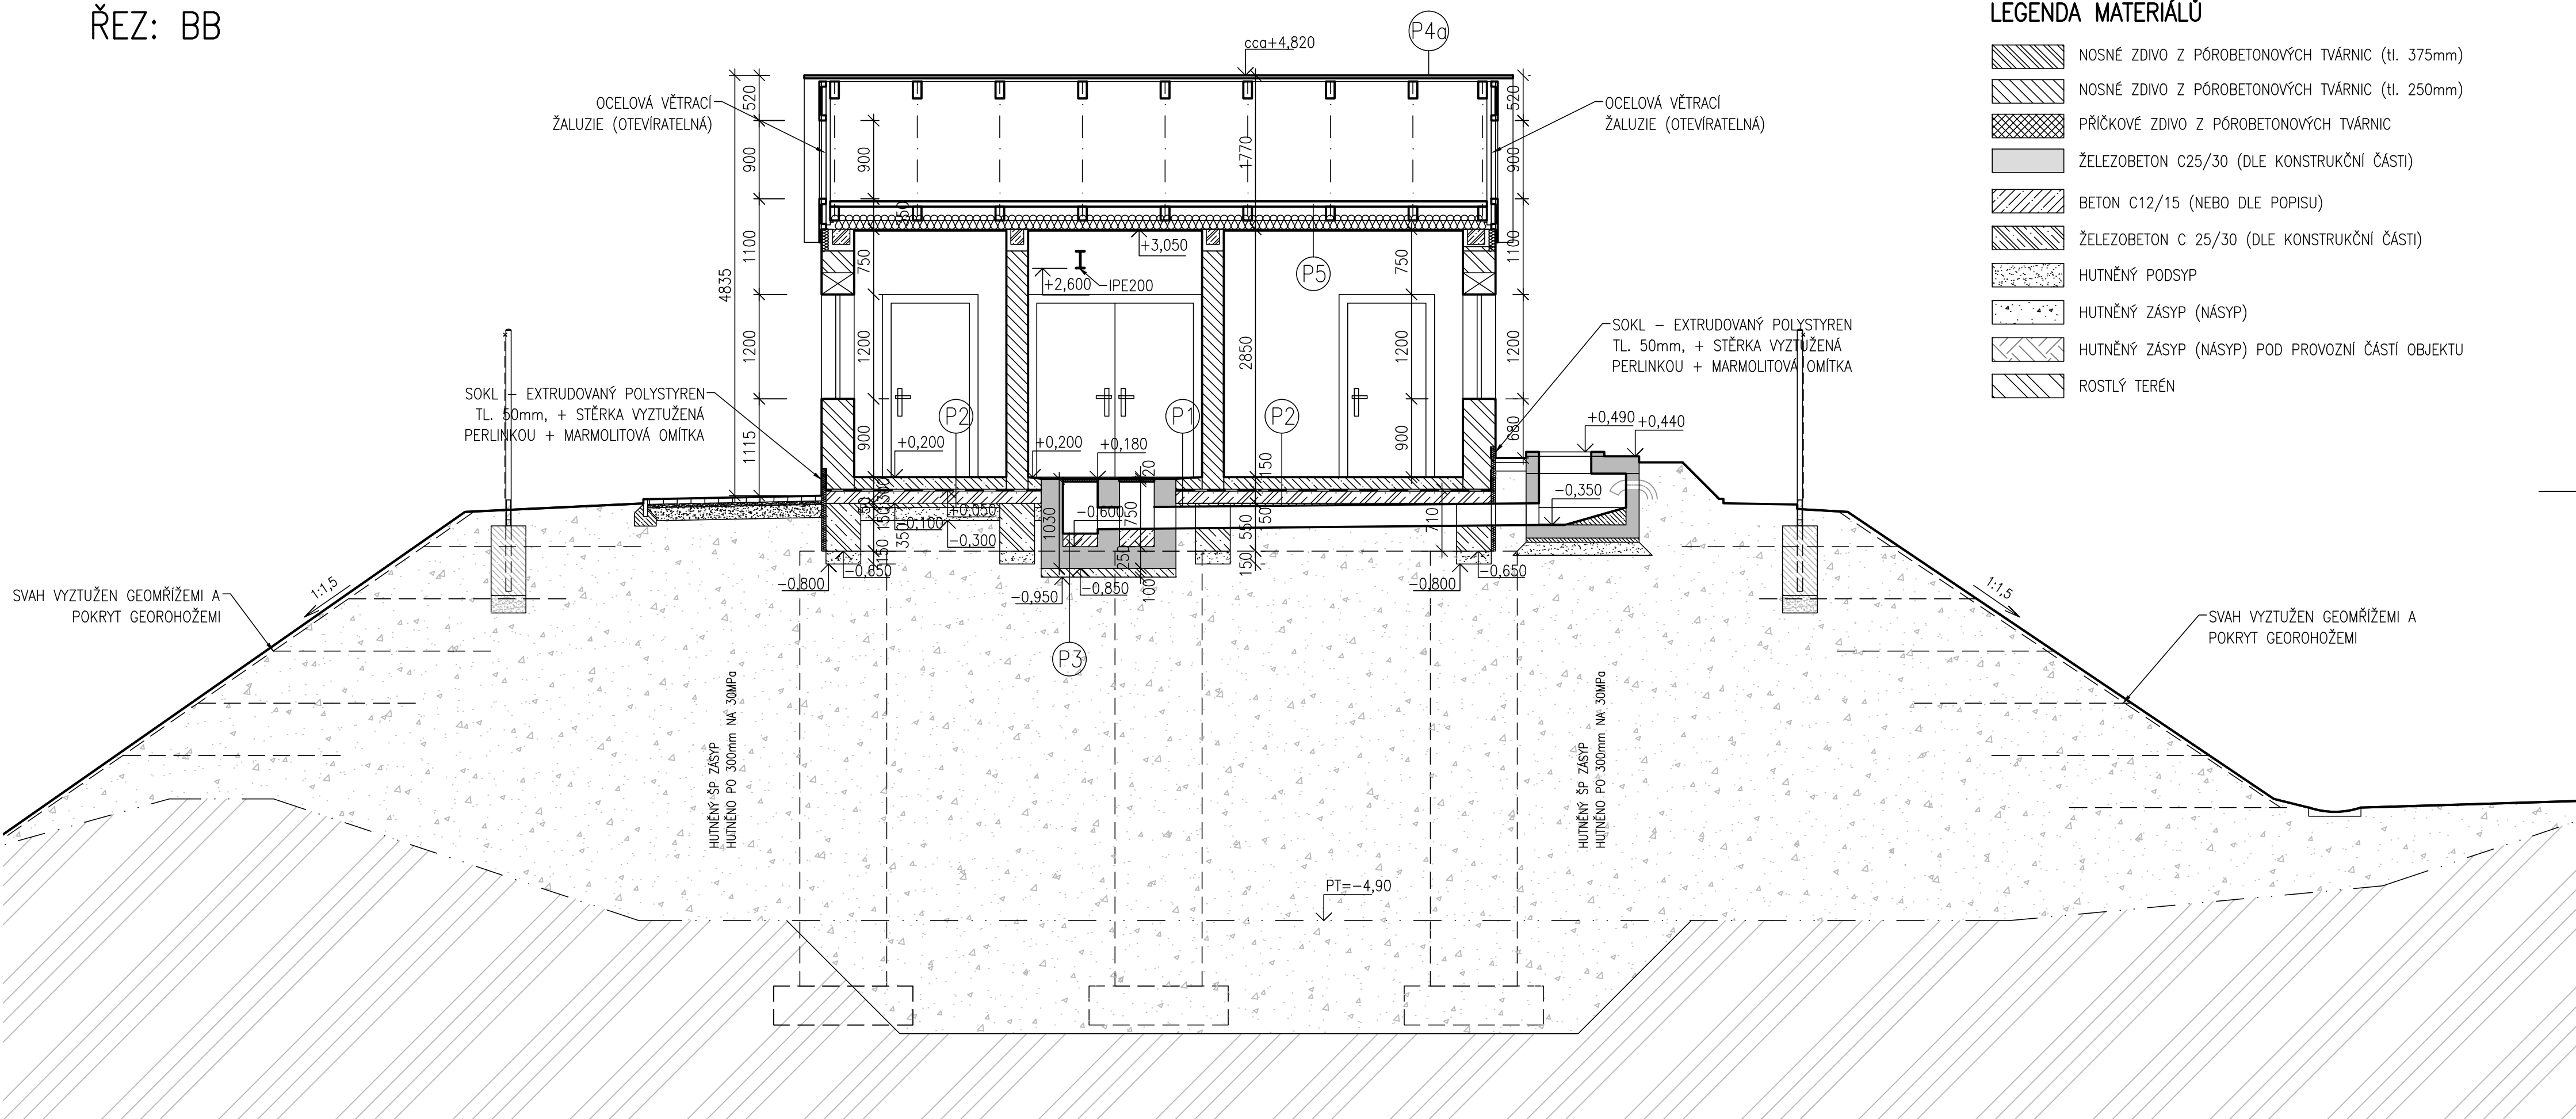
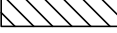
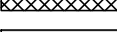
 
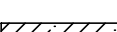
 
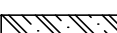
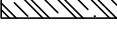
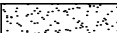


ŘEZ: BB

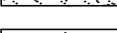

LEGENDA MATERIÁLŮ

- | | |
|---|--|
|  | NOSNÉ ZDIVO Z PÓROBETONOVÝCH TVÁRNIC (tl. 375mm) |
|  | NOSNÉ ZDIVO Z PÓROBETONOVÝCH TVÁRNIC (tl. 250mm) |
|  | PŘÍČKOVÉ ZDIVO Z PÓROBETONOVÝCH TVÁRNIC |
|  | ŽELEZOBETON C25/30 (DLE KONSTRUKČNÍ ČÁSTI) |
|  | BETON C12/15 (NEBO DLE POPISU) |
|  | ŽELEZOBETON C 25/30 (DLE KONSTRUKČNÍ ČÁSTI) |
|  | HUTNĚNÝ PODSYP |
|  | HUTNĚNÝ ZÁSYP (NÁSYP) |
|  | HUTNĚNÝ ZÁSYP (NÁSYP) POD PROVOZNI ČÁSTÍ OBJEKTU |
|  | ROSTLÝ TERÉN |

P1 SKLADBA PODLAHY V HRUBÉM PŘEDČISTĚNÍ:

- BETONOVÁ MAZANINA C12/15 + KS 150/150/6 — TL. 130–150mm
(VE SPÁDU S GLETOVANÝM POVRCHEM)
- HYDROIZOLACE PROTI ZEMNÍ VLHKOSTI
- ŽELEZOBETONOVÁ DESKA BETON C25/30 — TL. 150mm
- PODKLADNÍ BETON C12/15 — TL. 50mm
- ŠTĚRKOPÍSKOVÝ PODSYP FR 8–32mm — TL. 150mm

P1a SKLADBA PODLAHY V HRUBÉM PŘEDČIŠTĚNÍ NAD NÁDRŽÍ:

- BETONOVÁ ZAZANINA C12/15 + KS 150/150/6 – TL. 130–150mm
(VE SPÁDU S GLETOVANÝM POVRCHEM)
- HYDROIZOLACE PROTI ZEMNÍ VLHKOSTI
- ŽELEZOBETONOVÝ STROP NAD NÁDRŽÍ C25/30 – TL. 150mm

P2 SKLADBA PODLAHY V PROVOZNÍ MÍSTNOSTI, SOCIÁLNÍM ZÁZEMÍ A DMYCHÁRNĚ:

- KERAMICKÁ DLÁŽBA(PROTIZKL.)DO MRAZUVZD. LEPIDLA – TL. 10mm
- BETONOVÁ ZAMANINA C12/15 + KS 150/150/6 – TL. 90mm
- EXTRUDOVANÝ POLYSTYREN – TL. 60mm
- HYDROIZOLACE PROTI ZEMNÍ VLHKOSTI
- ŽELEZOBETONOVÁ DESKA BETON C25/30 – TL. 150mm
- PODKLADNÍ BETON C12/15 – TL. 50mm
- ŠTERKOPÍSKOVÝ PODSYP FR 8–32mm – TL. 150mm

P2a SKLADBA PODLAHY V PROVOZNÍ MÍSTNOSTI, SOCIÁLNÍM ZÁZEMÍ A DMYCHÁRNĚ NAD NÁDRŽÍ:

- KERAMICKÁ DLAŽBA(PROTIZKL.)DO MRAZUVZD. LEPIDLA – TL. 10mm
- BETONOVÁ MAZANINA C12/15 + KS 150/150/6 – TL. 90mm
- EXTRUDOVANÝ POLYSTYREN – TL. 60mm
- HYDROIZOLACE PROTI ZEMNÍ VLNKOSTI
- ŽELEZOBETONOVÝ STROP NAD NÁDRŽÍ C25/30 – TL. 150mm

P3 SKLADBA DNA KANÁLU ČESLÍ:

- SPÁDOVÝ BETON DNA KANÁLU ČESLÍ C 12/15 — TL. 50–150mm
- DNO KANÁLU Z VODOSTAVEBNÉHO BETONU C25/30 — TL. 250mm
- PODKLADNÍ BETON C12/15 — TL. 100mm

SKLADBA STŘEŠNÍHO PLÁŠTĚ NAD PROVOZNÍM OBJEKTEM:

- BETONOVÉ TAŠKY
- DŘEVĚNÉ LATĚ 40/60 mm
- KONTRALÁŤ 60/40 mm
- POJISTNÁ HYDROIZOLAČNÍ FOLIE
- (STUPEŇ TĚSNOSTI DLE SKLONU STŘECHY)
- DŘEVĚNÝ VAZNÍK

P4b SKLADBA STŘEŠNÍHO PLÁŠTĚ NAD AKTIVACÍ:

- BETONOVÉ TAŠKY
- DŘEVĚNÉ LATĚ 40/60 mm
- DŘEVĚNÝ KROV

P5 SKLADBA STROPU V PROVOZNÍM OBJEKTU:

- TEPELNÁ IZOLACE Z MINERÁLNÍ VLNY TL.160mm
- DŘEVĚNÝ NEBO KOVOVÝ ROŠT PODHLEDU
- PAROTĚSNÁ ZÁBRANA
- SÁDROKARTONOVÝ PODHLED DO VLHKÉHO PROSTŘEDÍ TL.15mm
- NATĚR NA SDK

SKLADBA DŇA V NĀDRŹÍCH:

- OCHRANNÝ NĀTĚR NA BETON
- ŹELEZOBETONOVĚ DNO NĀDRŹE C25/30 —TL. 400mm
- 2x JEDNOSTRANNĚ PISKOVANĚ LEPENKA (SEPARACE—NENATAVOVAT, HLADKÝMI POVRCHY K SOBĚ)
- PODKLADNĚ BETON C12/15 —TL. 100mm
- ŠTĚRKOPISKOVÝ PODSYP FR 64—125 —TL. 500mm
- HORNĚ POVTCH DOROVNAT ŠTĚRKOPĚSKEM FR 0—32mm
- PŮVODNĚ TERĚN

P7 SKLADBA DŇA VE VYROVNÁVÁČÍ NÁDRŽI: OCHRANNÝ NÁTĚR NA BETON SPÁDOVÝ BETON C12/15 ŽELEZOBETONOVÉ DNO NÁDRŽE C25/30 2x JEDNOSTRANNĚ PÍSKOVANÁ LEPENKA (SEPARACE–NENATAVOVAT, HLADKÝMI POVRCHY K SOBĚ) PODKLADNÍ BETON C12/15 ŠTĚRKOPÍSKOVÝ PODSYP FR 64–125 HORNÍ POVTCH DOROVNAT ŠTĚRKOPÍSKEM FR 0–32mm PŮVODNÍ TERÉN	–TL. 400mm
	–TL. 100mm
	–TL. 500mm

$\pm 0,000 = 159,00\text{m n. m.}$

VYPRACOVAL		KONTROLOVAL		ZODP. PROJ.		HIP		PROVOD inž. spol. s r.o. V Podhájí 226/28 400 01 Ůstí n/L tel.: 475 201 580 provod@provod.cz http://www.provod.cz			
Ing. M. HAVLATA		Ing. Jiřka Malá		Ing. P. PLICHTA		Ing. Jiřka Malá					
VODOPRÁVNÍ ÚŘAD : MěÚ Litoměřice, Mírové náměstí 15/7, 412 01											
INVESTOR : Město Štětí, Mírové nám. 163, Štětí 411 08								FORMÁT		4xA4	
STAVBA: Odkanalizování sídel města Štětí Počeplice, Stračín, Radouň, Chcebuz a Brocnou POČEPLICE – ČOV A KANALIZACE D1.1– STAVEBNÍ ŘEŠENÍ								STUPEŇ		DPS	
								DATUM		09/2023	
								MĚŘÍTKO		1 : 50	
								křtováno v		m	
OBSAH: SO 02.01 – OBJEKT ČOV								Č. ZAKÁZKY		220	
ŘEZ: BB								Č. VÝKRESU		D1.1_02.01_06	