


ŘEZ: CC

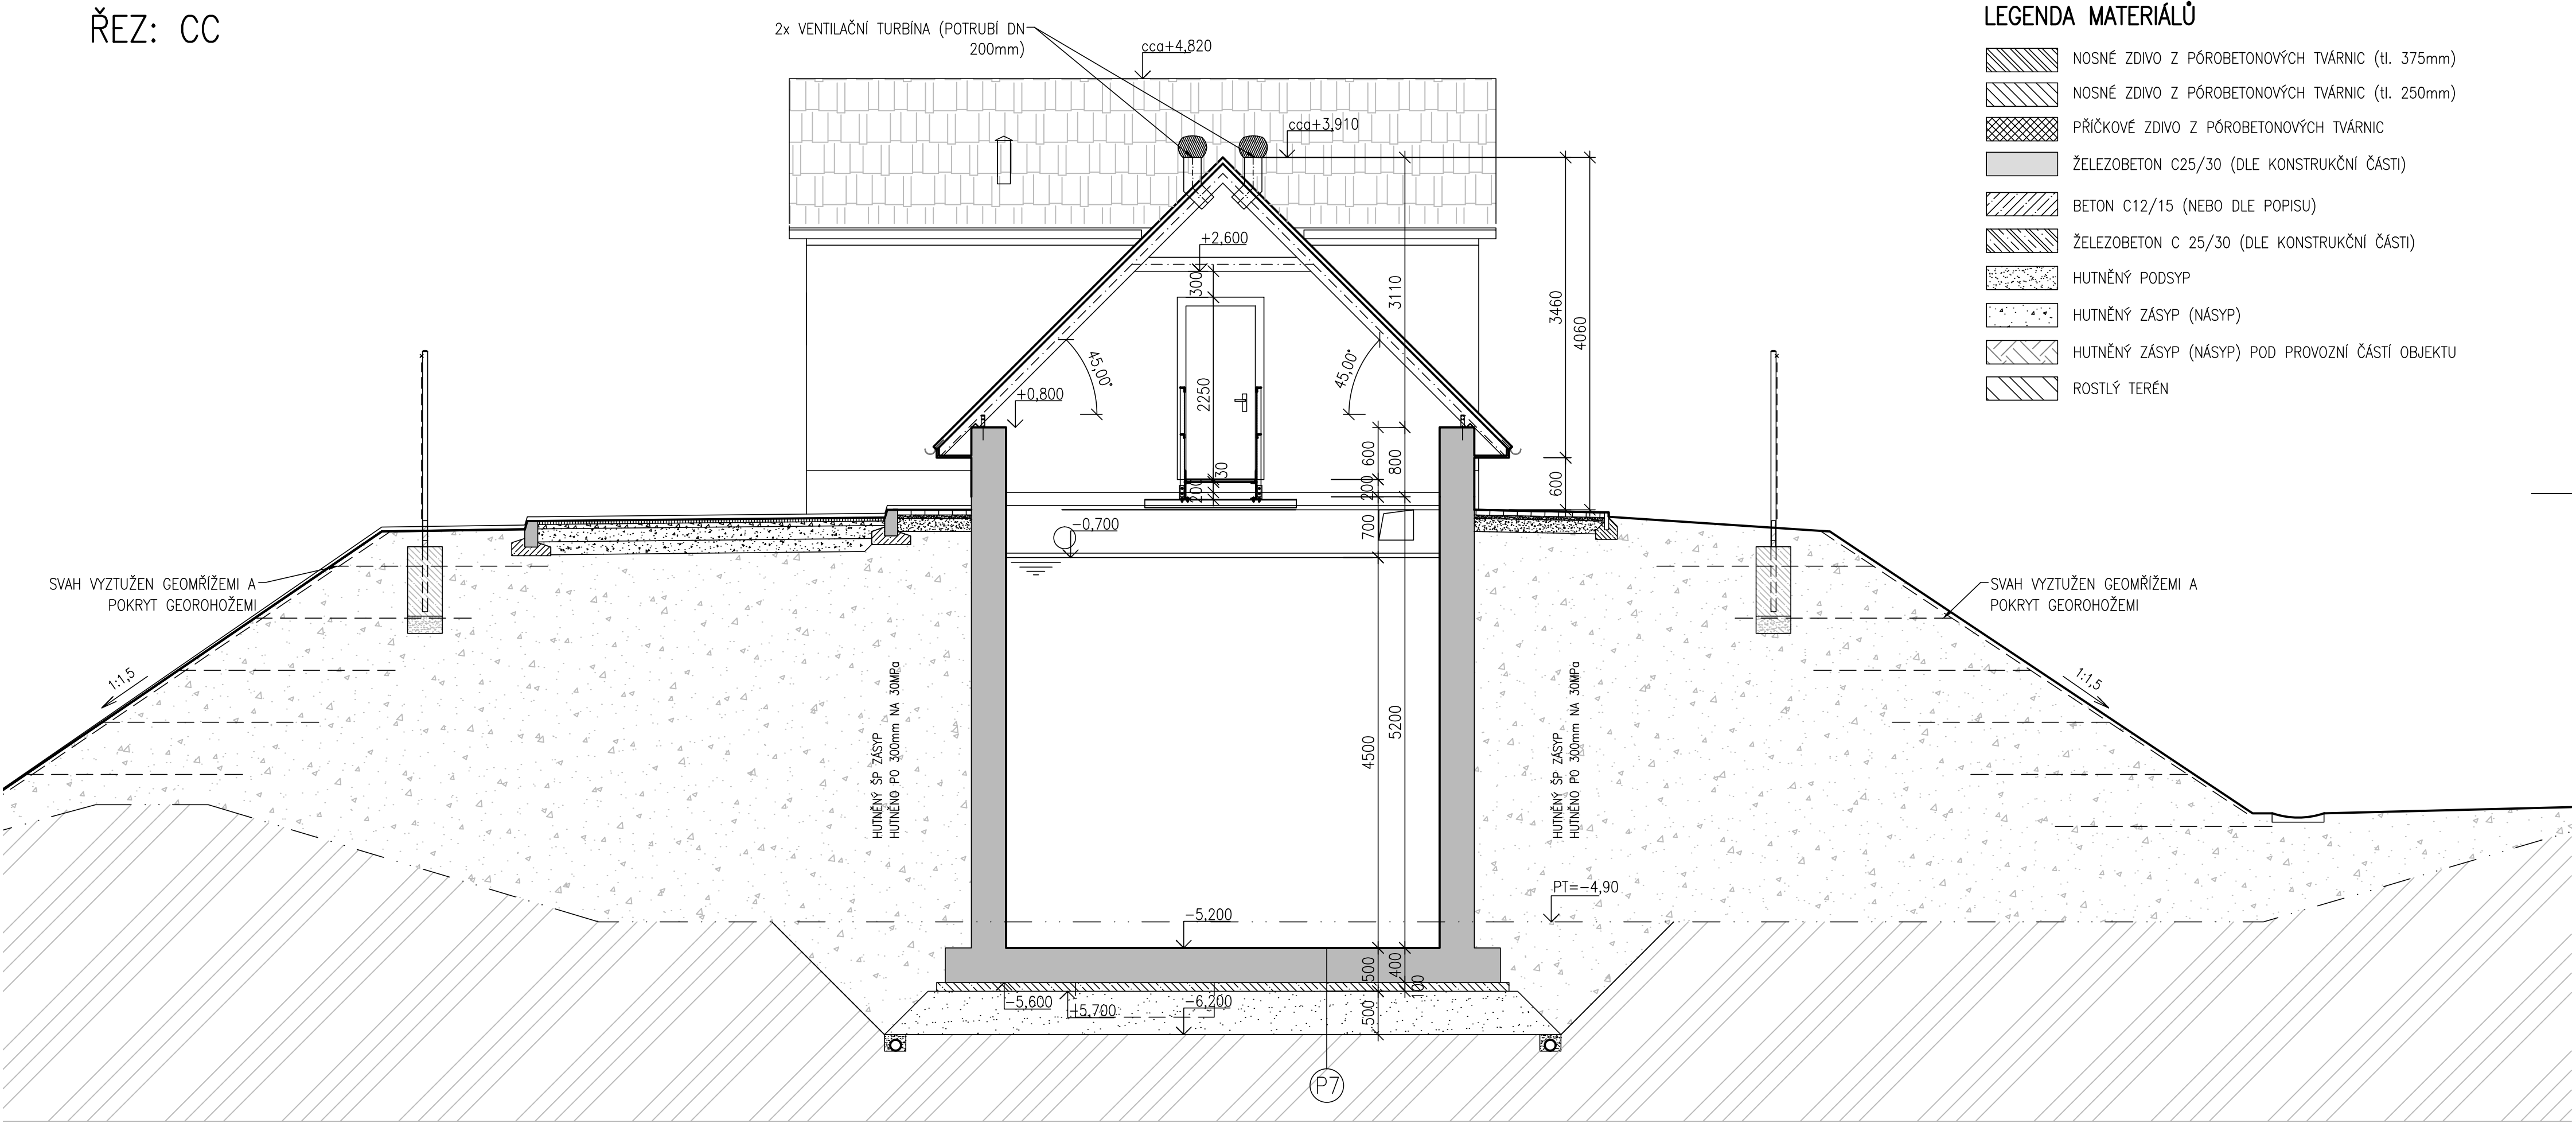

LEGENDA MATERIÁLŮ

- NOSNÉ ZDIVO Z PÓROBETONOVÝCH TVÁRNIC (tl. 375mm)
- NOSNÉ ZDIVO Z PÓROBETONOVÝCH TVÁRNIC (tl. 250mm)
- PŘÍČKOVÉ ZDIVO Z PÓROBETONOVÝCH TVÁRNIC
- ŽELEZOBETON C25/30 (DLE KONSTRUKČNÍ ČÁSTI)
- BETON C12/15 (NEBO DLE POPISU)
- ŽELEZOBETON C 25/30 (DLE KONSTRUKČNÍ ČÁSTI)
- HUTNĚNÝ PODSYP
- HUTNĚNÝ ZÁSYP (NÁSYP)
- HUTNĚNÝ ZÁSYP (NÁSYP) POD PROVOZNÍ ČÁSTÍ OBJEKTU
- ROSTLÝ TERÉN

- P1 SKLADBA PODLAHY V HRUBÉM PŘEDČIŠTĚNÍ:**
- BETONOVÁ MAZANINA C12/15 + KS 150/150/6 (VE SPÁDU S GLETOVANÝM POVRCHEM)
 - HYDROIZOLACE PROTI ZEMNÍ VLHKOSTI
 - ŽELEZOBETONOVÁ DESKA BETON C25/30
 - PODKLADNÍ BETON C12/15
 - ŠTĚRKOPISKOVÝ PODSYP FR 8–32mm
- TL. 130–150mm
- TL. 150mm
- TL. 50mm
- TL. 150mm

- P1a SKLADBA PODLAHY V HRUBÉM PŘEDČIŠTĚNÍ NAD NÁDRŽÍ:**
- BETONOVÁ MAZANINA C12/15 + KS 150/150/6 (VE SPÁDU S GLETOVANÝM POVRCHEM)
 - HYDROIZOLACE PROTI ZEMNÍ VLHKOSTI
 - ŽELEZOBETONOVÝ STROP NAD NÁDRŽÍ C25/30
- TL. 130–150mm
- TL. 150mm

- P2 SKLADBA PODLAHY V PROVOZNÍ MÍSTNOSTI, SOCIÁLNÍM ZÁZEMÍ A DMYCHÁRNĚ:**
- KERAMICKÁ DLAŽBA(PROTIZKL.)DO MRAZUVZD. LEPIDLA
 - BETONOVÁ MAZANINA C12/15 + KS 150/150/6
 - EXTRUDOVANÝ POLYSTYREN
 - HYDROIZOLACE PROTI ZEMNÍ VLHKOSTI
 - ŽELEZOBETONOVÁ DESKA BETON C25/30
 - PODKLADNÍ BETON C12/15
 - ŠTĚRKOPISKOVÝ PODSYP FR 8–32mm
- TL. 10mm
- TL. 90mm
- TL. 60mm
- TL. 150mm
- TL. 50mm
- TL. 150mm

- P2a SKLADBA PODLAHY V PROVOZNÍ MÍSTNOSTI, SOCIÁLNÍM ZÁZEMÍ A DMYCHÁRNĚ NAD NÁDRŽÍ:**
- KERAMICKÁ DLAŽBA(PROTIZKL.)DO MRAZUVZD. LEPIDLA
 - BETONOVÁ MAZANINA C12/15 + KS 150/150/6
 - EXTRUDOVANÝ POLYSTYREN
 - HYDROIZOLACE PROTI ZEMNÍ VLHKOSTI
 - ŽELEZOBETONOVÝ STROP NAD NÁDRŽÍ C25/30
- TL. 10mm
- TL. 90mm
- TL. 60mm
- TL. 150mm

- P3 SKLADBA DNA KANÁLU ČESLÍ:**
- SPÁDOVÝ BETON DNA KANÁLU ČESLÍ C 12/15
 - DNO KANÁLU Z VODOSTAVEBNÍHO BETONU C25/30
 - PODKLADNÍ BETON C12/15
- TL. 50–150mm
- TL. 250mm
- TL. 100mm

- P4a SKLADBA STŘEŠNÍHO PLÁŠTĚ NAD PROVOZNÍM OBJEKTEM:**
- BETONOVÉ TAŠKY
 - DŘEVĚNÉ LATĚ 40/60 mm
 - KONTRALAŤ 60/40 mm
 - POJISTNÁ HYDROIZOLAČNÍ FOLIE (STUPEŇ TĚSNOSTI DLE SKLONU STŘECHY)
 - DŘEVĚNÝ VAZNÍK
- TL. 10mm
- TL. 90mm
- TL. 60mm
- TL. 150mm


- P4b SKLADBA STŘEŠNÍHO PLÁŠTĚ NAD AKTIVACÍ:**
- BETONOVÉ TAŠKY
 - DŘEVĚNÉ LATĚ 40/60 mm
 - DŘEVĚNÝ KROV

- P5 SKLADBA STROPU V PROVOZNÍM OBJEKTU:**
- TEPELNÁ IZOLACE Z MINERÁLNÍ VLNY TL.160mm
 - DŘEVĚNÝ NEBO KOVOVÝ ROŠT PODHLEDU
 - PAROTĚSNÁ ZÁBRANA
 - SÁDROKARTONOVÝ PODHLED DO VLHKÉHO PROSTŘEDÍ TL.15mm
 - NÁTĚR NA SDK

- P6 SKLADBA DNA V NÁDRŽÍCH:**
- OCHRANNÝ NÁTĚR NA BETON
 - ŽELEZOBETONOVÉ DNO NÁDRŽE C25/30
 - 2x JEDNOSTRANNĚ PISKOVANÁ LEPENKA (SEPARACE–NENATAVOVAT, HLADKÝMI POVRCHY K SOBĚ)
 - PODKLADNÍ BETON C12/15
 - ŠTĚRKOPISKOVÝ PODSYP FR 64–125
 - HORNÍ POVTCH DOROVNAT ŠTĚRKOPISKEM FR 0–32mm
 - PŮVODNÍ TERÉN
- TL. 400mm
- TL. 100mm
- TL. 500mm

- P7 SKLADBA DNA VE VYROVNÁVACÍ NÁDRŽÍ:**
- OCHRANNÝ NÁTĚR NA BETON
 - SPÁDOVÝ BETON C12/15
 - ŽELEZOBETONOVÉ DNO NÁDRŽE C25/30
 - 2x JEDNOSTRANNĚ PISKOVANÁ LEPENKA (SEPARACE–NENATAVOVAT, HLADKÝMI POVRCHY K SOBĚ)
 - PODKLADNÍ BETON C12/15
 - ŠTĚRKOPISKOVÝ PODSYP FR 64–125
 - HORNÍ POVTCH DOROVNAT ŠTĚRKOPISKEM FR 0–32mm
 - PŮVODNÍ TERÉN
- TL. 400mm
- TL. 100mm
- TL. 500mm

±0,000=159,00m n. m.

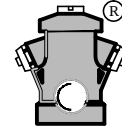VYPRACOVAL	KONTROLOVAL	ZODP. PROJ.	HIP	PROVOD inž. spol. s r.o. V Podhájí 226/28 400 01 Ústí n/L tel.: 475 201 580 provod@provod.cz http://www.provod.cz		
Ing. M. HAVLATA	Ing. Jitka Malá	Ing. P. PLICHTA	Ing. Jitka Malá			
VODOPRÁVNÍ ÚŘAD : MěÚ Litoměřice, Mírové náměstí 15/7, 412 01						
INVESTOR : Město Štětí, Mírové nám. 163, Štětí 411 08				FORMÁT	4x4	ČÍSLO PARÉ
STAVBA: Odkanalizování sídel města Štětí Počeplice, Stračí, Radouň, Chcebuz a Brocno POČEPICE – ČOV A KANALIZACE D1.1– STAVEBNÍ ŘEŠENÍ				STUPEŇ	DPS	
				DATUM	09/2023	
				MĚŘÍTKO	1 : 50	
				kótováno v	m	
				Č. ZAKÁZKY	220	
OBSAH: SO 02.01 – OBJEKT ČOV				Č. VÝKRESU	D1.1_02.01_07	
ŘEZ: CC						