
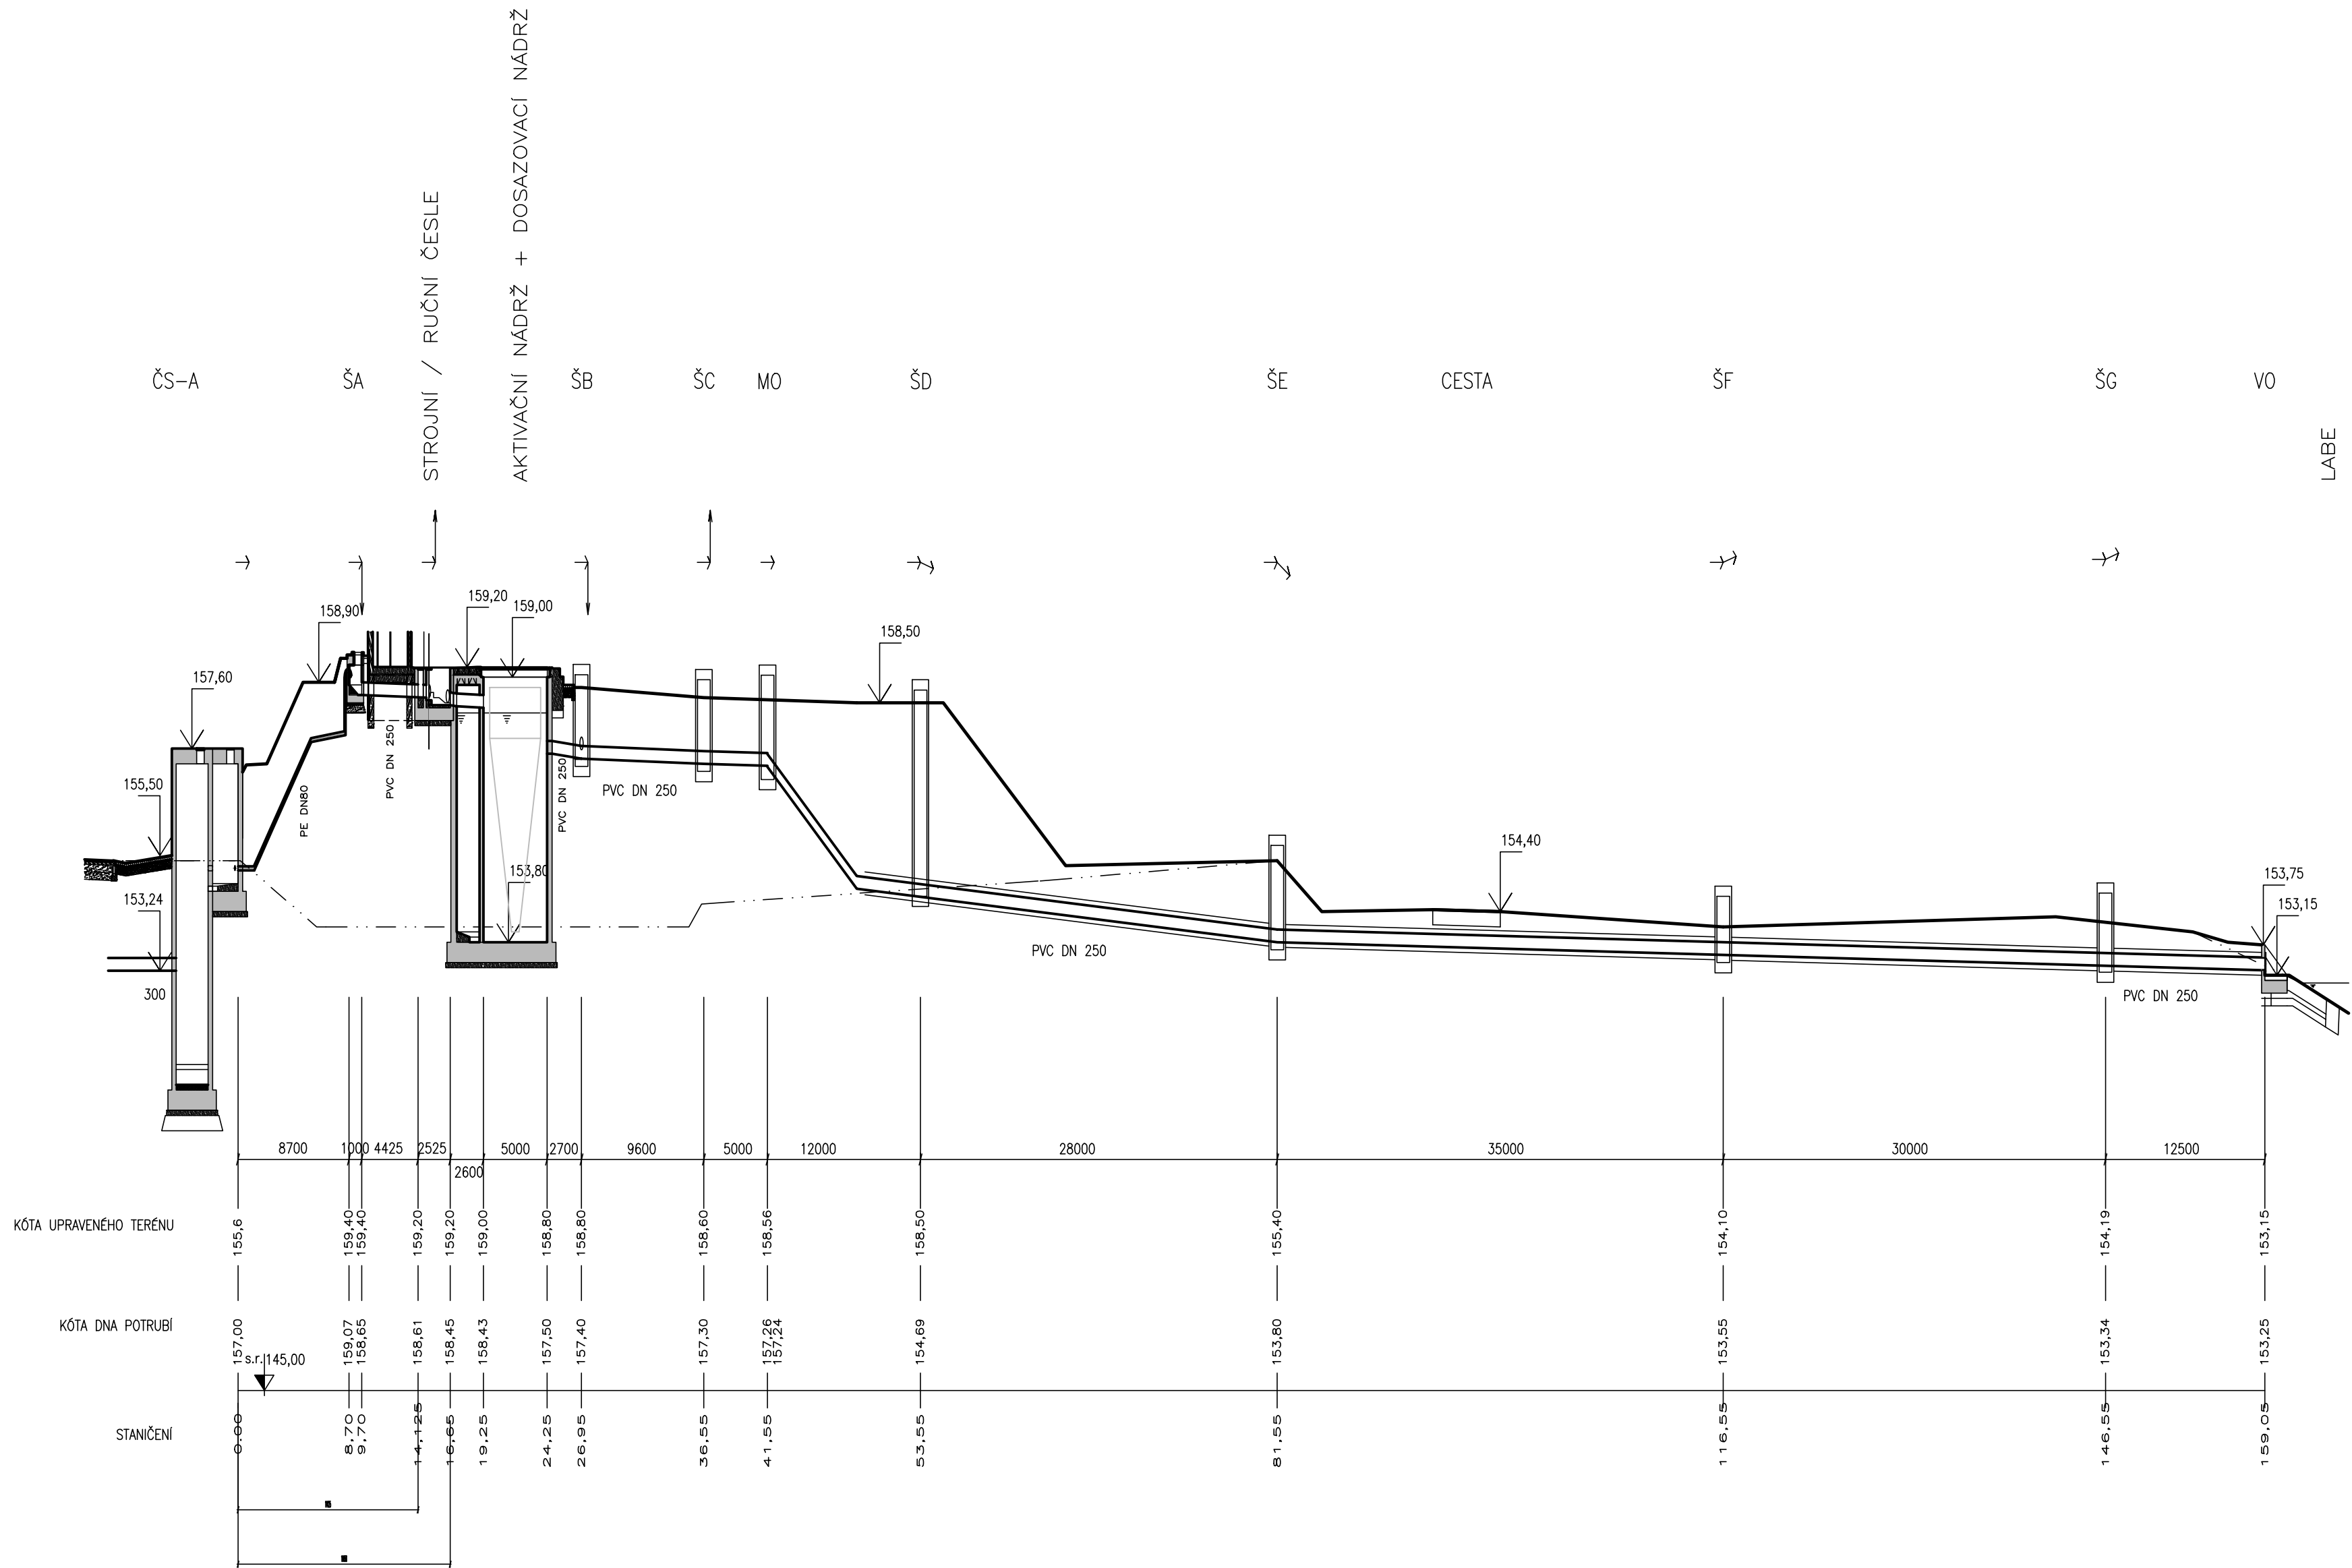


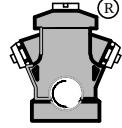

VYPRACOVAL	KONTROLOVAL	ZODP. PROJ.	HIP	PROVOD inž. spol. s r.o. V Podhájí 226/28 400 01 Ústí n/L tel.: 475 201 580 provod@provod.cz http://www.provod.cz		
Ing. M. HAVLATA	Ing. Jiřka Majá	Ing. P. PLICHTA	Ing. Jiřka Majá			
VODOPRÁVNÍ ÚŘAD : MěÚ Litoměřice, Mírové náměstí 15/7, 412 01				FORMÁT	4xA4	ČÍSLO PARÉ
INVESTOR : Město Štětí, Mírové nám. 163, Štětí 411 08				STUPEŇ	DPS	
STAVBA: Odkanalizování sídel města Štětí Počeplice, Stračín, Radouň, Chcebuz a Brocno POČEPLICE – ČOV A KANALIZACE D1.1– STAVEBNÍ ŘEŠENÍ				DATUM	09/2023	
				MĚŘÍTKO	1 : 100/400	
				kótováno v	m	
OBSAH: SO 02.03 – PROPOJOVACÍ POTRUBÍ				Č. ZAKÁZKY	220	D1.1_02.03_03
PODÉLNÝ PROFIL ČOV				Č. VÝKRESU		