


 

Legenda:

- Hranice parcel KN
- Hranice katastrálních území
- 96/2 Popis parcelních čísel

Nově navržené inženýrské sítě a objekty:

- Kanalizace gravitační splošková
- Kanalizace tlaková
- Veřejná část přípojek – gravitační
- Soukromá část přípojek – gravitační
- Veřejná část přípojek – tlaková
- Soukromá část přípojek – tlaková
- Přípojeky NN k ČS


V1-proplach1 Šachta na výtlačku k proplachu – kalník/vzdušník dle PP

SITUACE č. 3

SITUACE č. 2

SITUACE č. 1

S

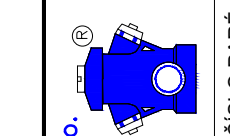	PROVED inž. spol. s r.o.		ČÍSLO PANE	
	PROVED inž. spol. s r.o.	400 01 111 011	7 x A4	ČÍSLO PANE
VODOPRAVNÍ ÚŘAD: Město Štětí, Mírové nám. 157, 412 01	VODOPRAVNÍ ÚŘAD: Město Štětí, Mírové nám. 157, 412 01		STUPEN	
	INVESTOR: Město Štětí, Mírové nám. 157, 412 01		STUPEN	
STAVBA: Od kanalizování sídel města Štětí Počeplice, Stračí, Radouň, Chcebuz a Brocno STRAČÍ - KANALIZACE	STAVBA: Od kanalizování sídel města Štětí Počeplice, Stračí, Radouň, Chcebuz a Brocno STRAČÍ - KANALIZACE		DATUM	
	STAVBA: Od kanalizování sídel města Štětí Počeplice, Stračí, Radouň, Chcebuz a Brocno STRAČÍ - KANALIZACE		DATUM	
C3.3	C3.3		MĚŘÍTKO	
	C3.3		MĚŘÍTKO	
C3.3	C3.3		Kódová v	
	C3.3		Kódová v	
C3.3	C3.3		Č. ZAKÁZKY	
	C3.3		Č. ZAKÁZKY	
C3.3	C3.3		Č. VÝKRESU	
	C3.3		Č. VÝKRESU	

Pozn:

Stávající inženýrské sítě byly zakresleny do PD dle podkladů od správců inženýrských sítí. Podzemní vedení jsou zakreslena pouze osou, v řešené lokalitě se nachází několik vedení více správců - plynovod, vodovod, sdělovací vedení, el. vedení, kanalizace. Kanalizace je zakreslena pouze orientačně. Výškové uložení výše uvedených stávajících inž. sítí nebylo jejich správcem dodáno. Výškové uložení bylo odvozeno dle ČSN 736005 a takto zakresleno do podélných profilů stokové sítě. Před vlastním zahájením realizace stavby požádá dodavatel stavebních prací správce inženýrských sítí o jejich přesné vytyčení v celé trase navržené kanalizace, zjištěný průběh v místě kolize ověří ručně kopanými sondami a provedou o tom zápis do stavebního deníku. Vytyčená trasa inženýrských sítí musí být na staveništi vyznačena dobře viditelným způsobem a označení musí být udržováno v řádném stavu po celou dobu provádění stavebních činností. Pro přesné určení hranic je nutno provést vytyčení dle vyhl. 26/2007.