

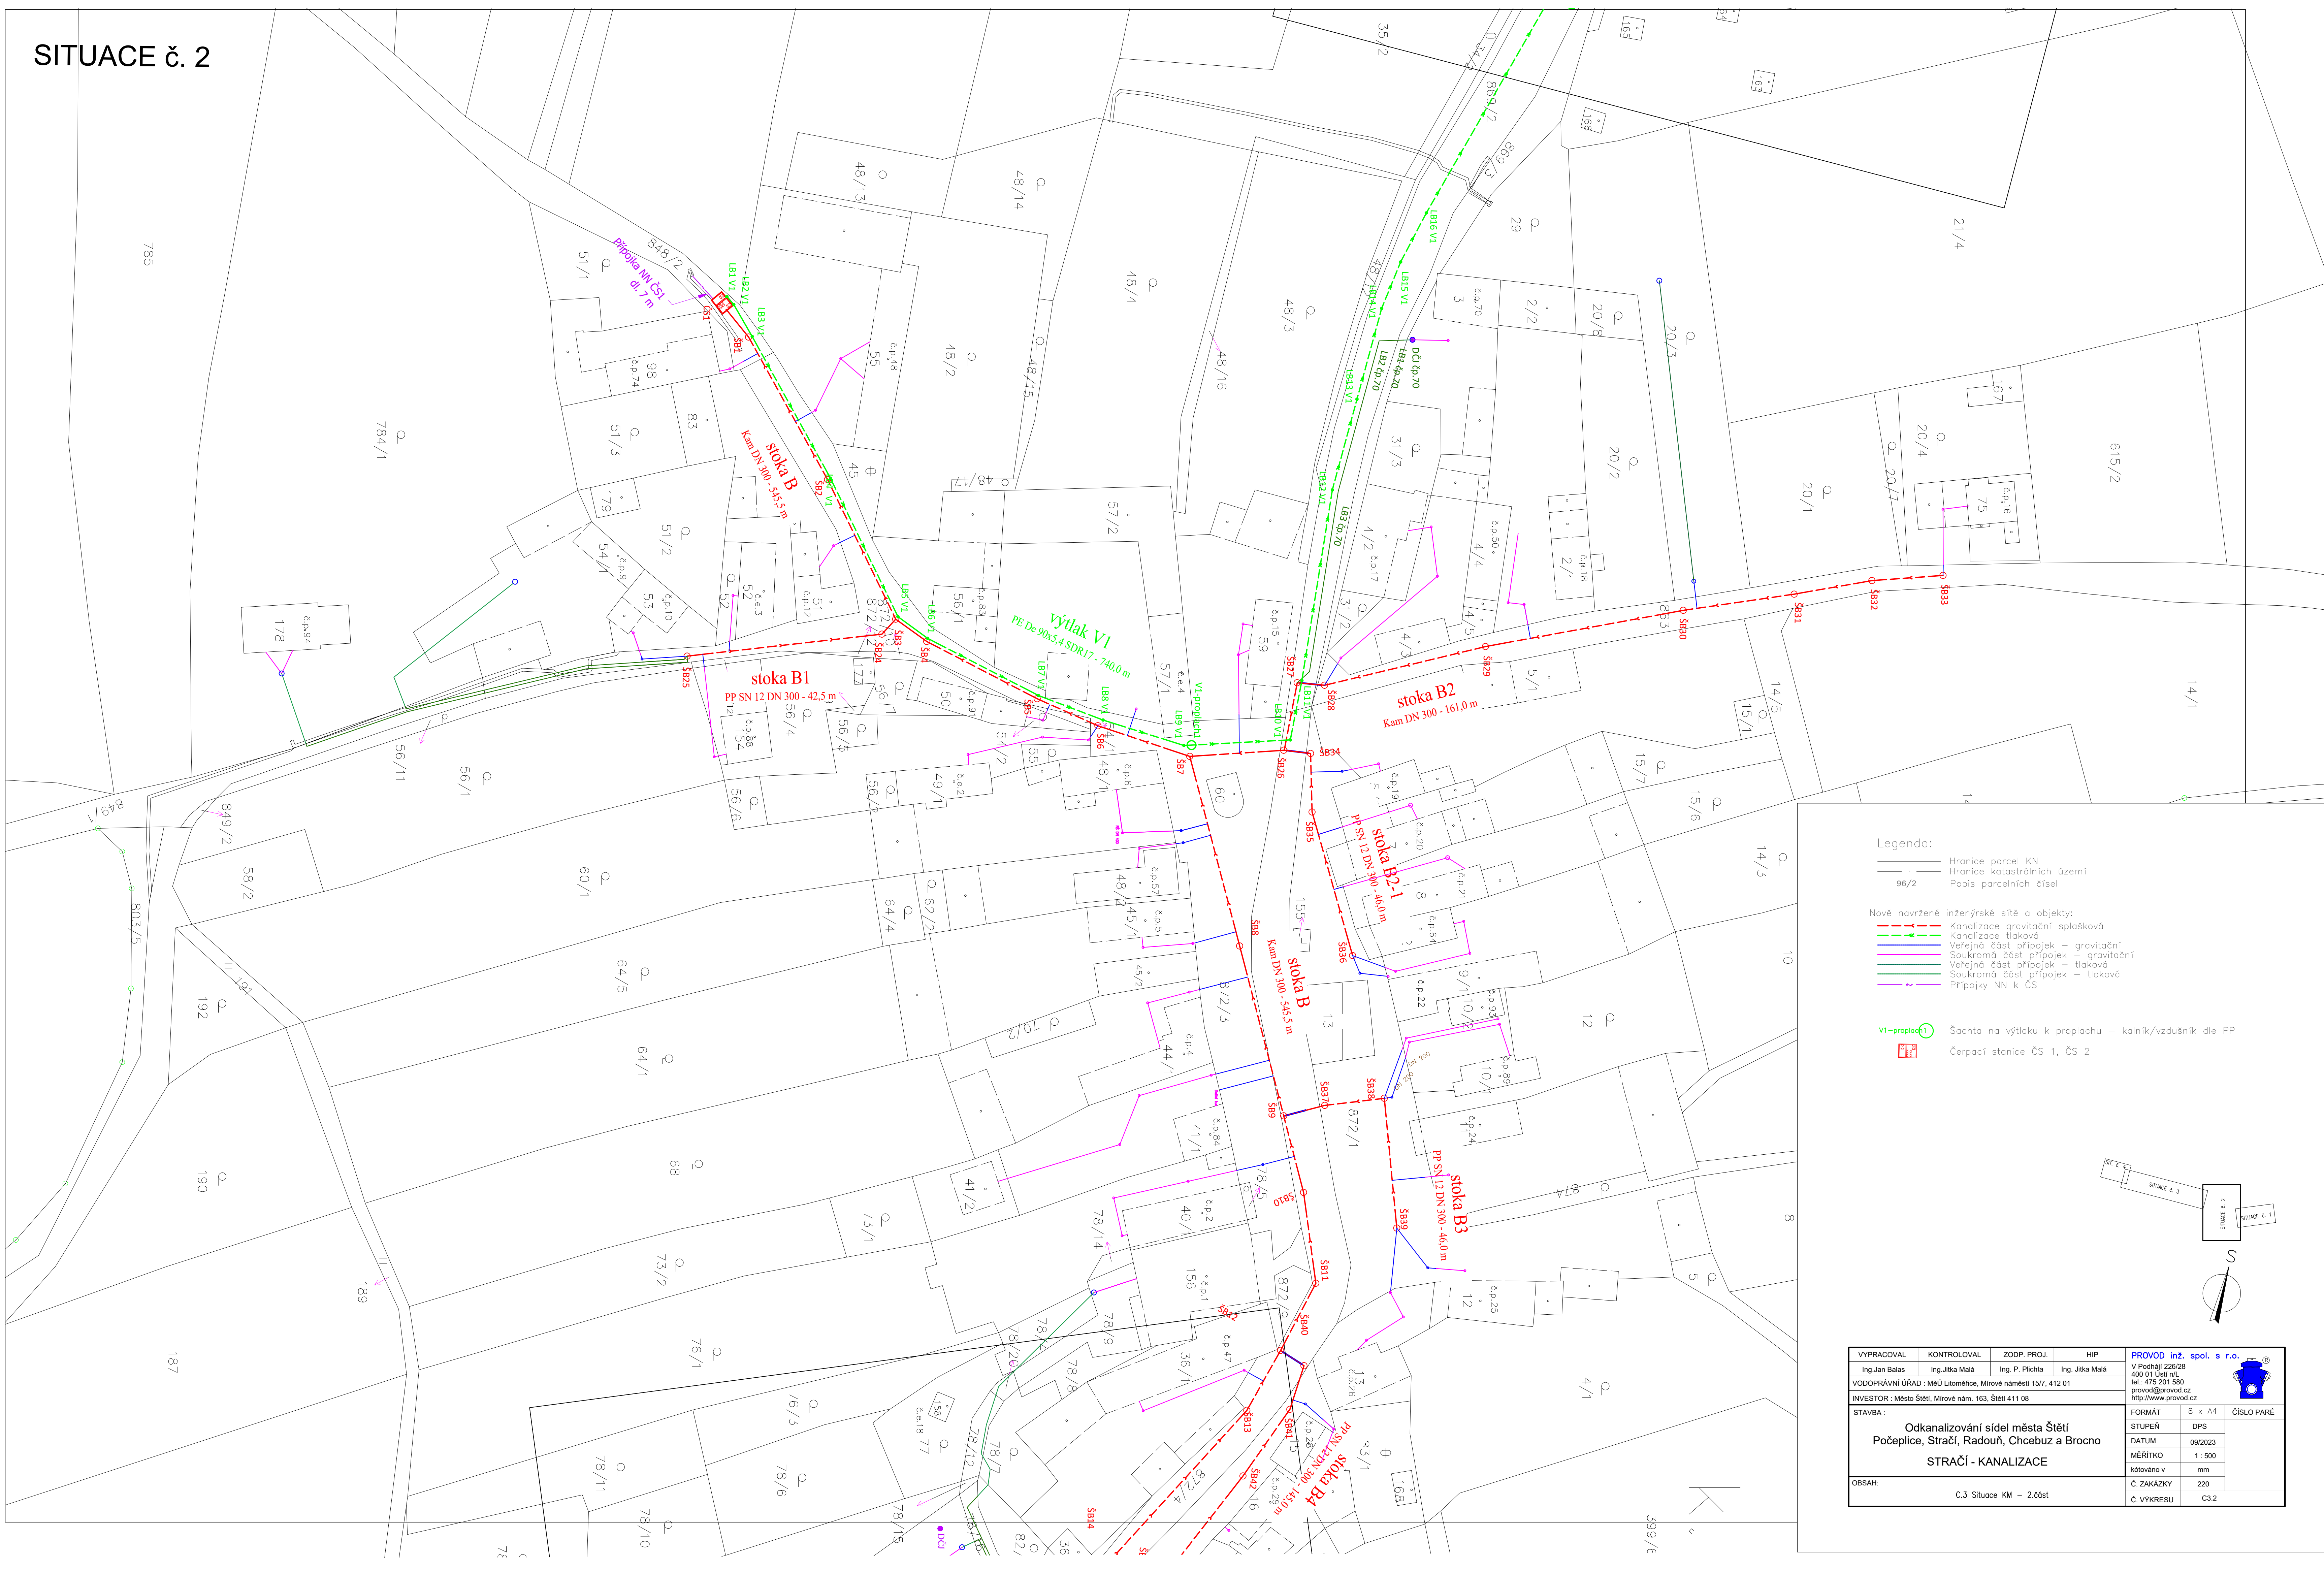


SITUACE č. 2

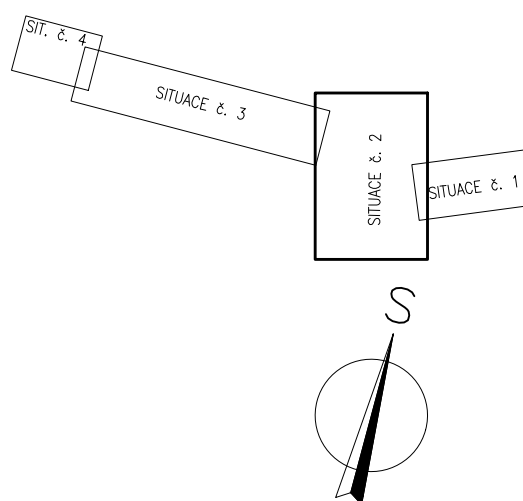

- Legenda:
- Hranice parcel KN
 - Hranice katastrálních území
 - Popis parcelních čísel
- Nově navržené inženýrské sítě a objekty:
- Kanalizace gravitační splašková
 - Kanalizace tlaková
 - Veřejná část přípojek – gravitační
 - Soukromá část přípojek – gravitační
 - Veřejná část přípojek – tlaková
 - Soukromá část přípojek – tlaková
 - Přípočky NN k ČS
- VI=proploz(1) Šachta na výtlačku k proplachu – kalnič/vzdušník dle PP
- Čerpací stanice ČS 1, ČS 2

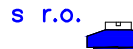

VYPRACOVAL		KONTROLOVAL	ZODP. PROJ.	HIP	PROVOD inž. spol. s r.o. V Podhájí 226/28 400 01 Ústí n.č. tel.: 475 201 580 provod@provod.cz http://www.provod.cz	
Ing. Jan Balas		Ing. Jitka Malá	Ing. P. Plichta	Ing. Jitka Malá		
VODOPRÁVNÍ ÚŘAD : MěÚ Litoměřice, Mírové náměstí 15/7, 412 01						
INVESTOR : Město Štětí, Mírové nám. 163, Štětí 411 08						
STAVBA :						
Odkanalizování sídel města Štětí Počeplice, Stračí, Radouň, Chcebuz a Brocno						
STRAČÍ - KANALIZACE						
OBSAH:						
C.3 Situace KM – 2. část						